
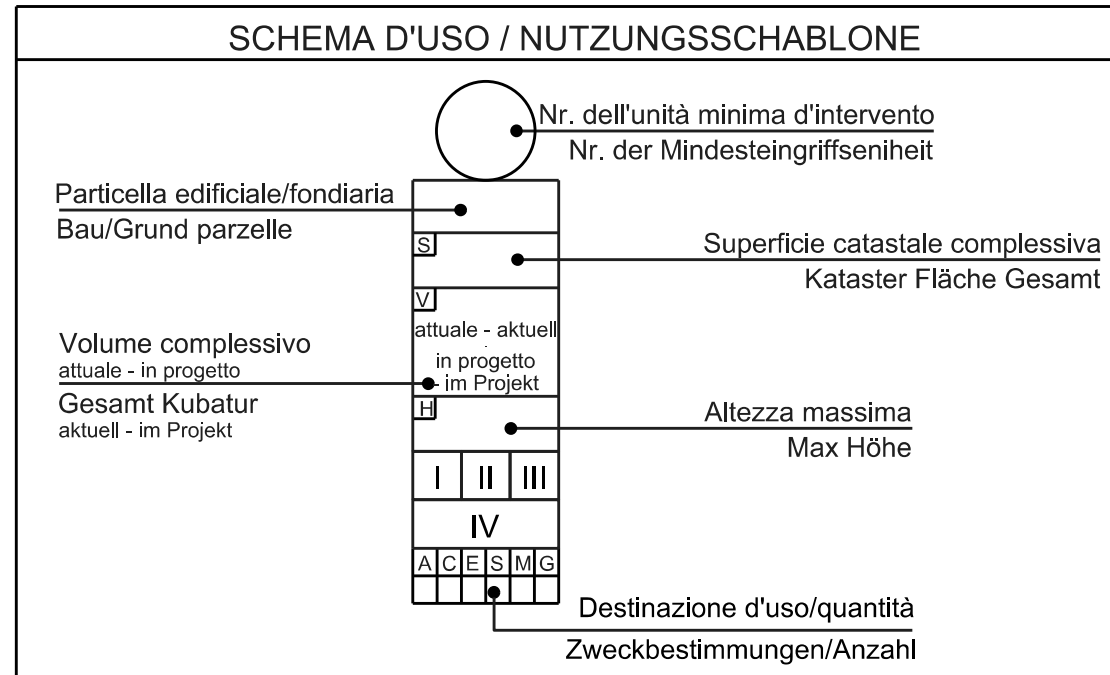


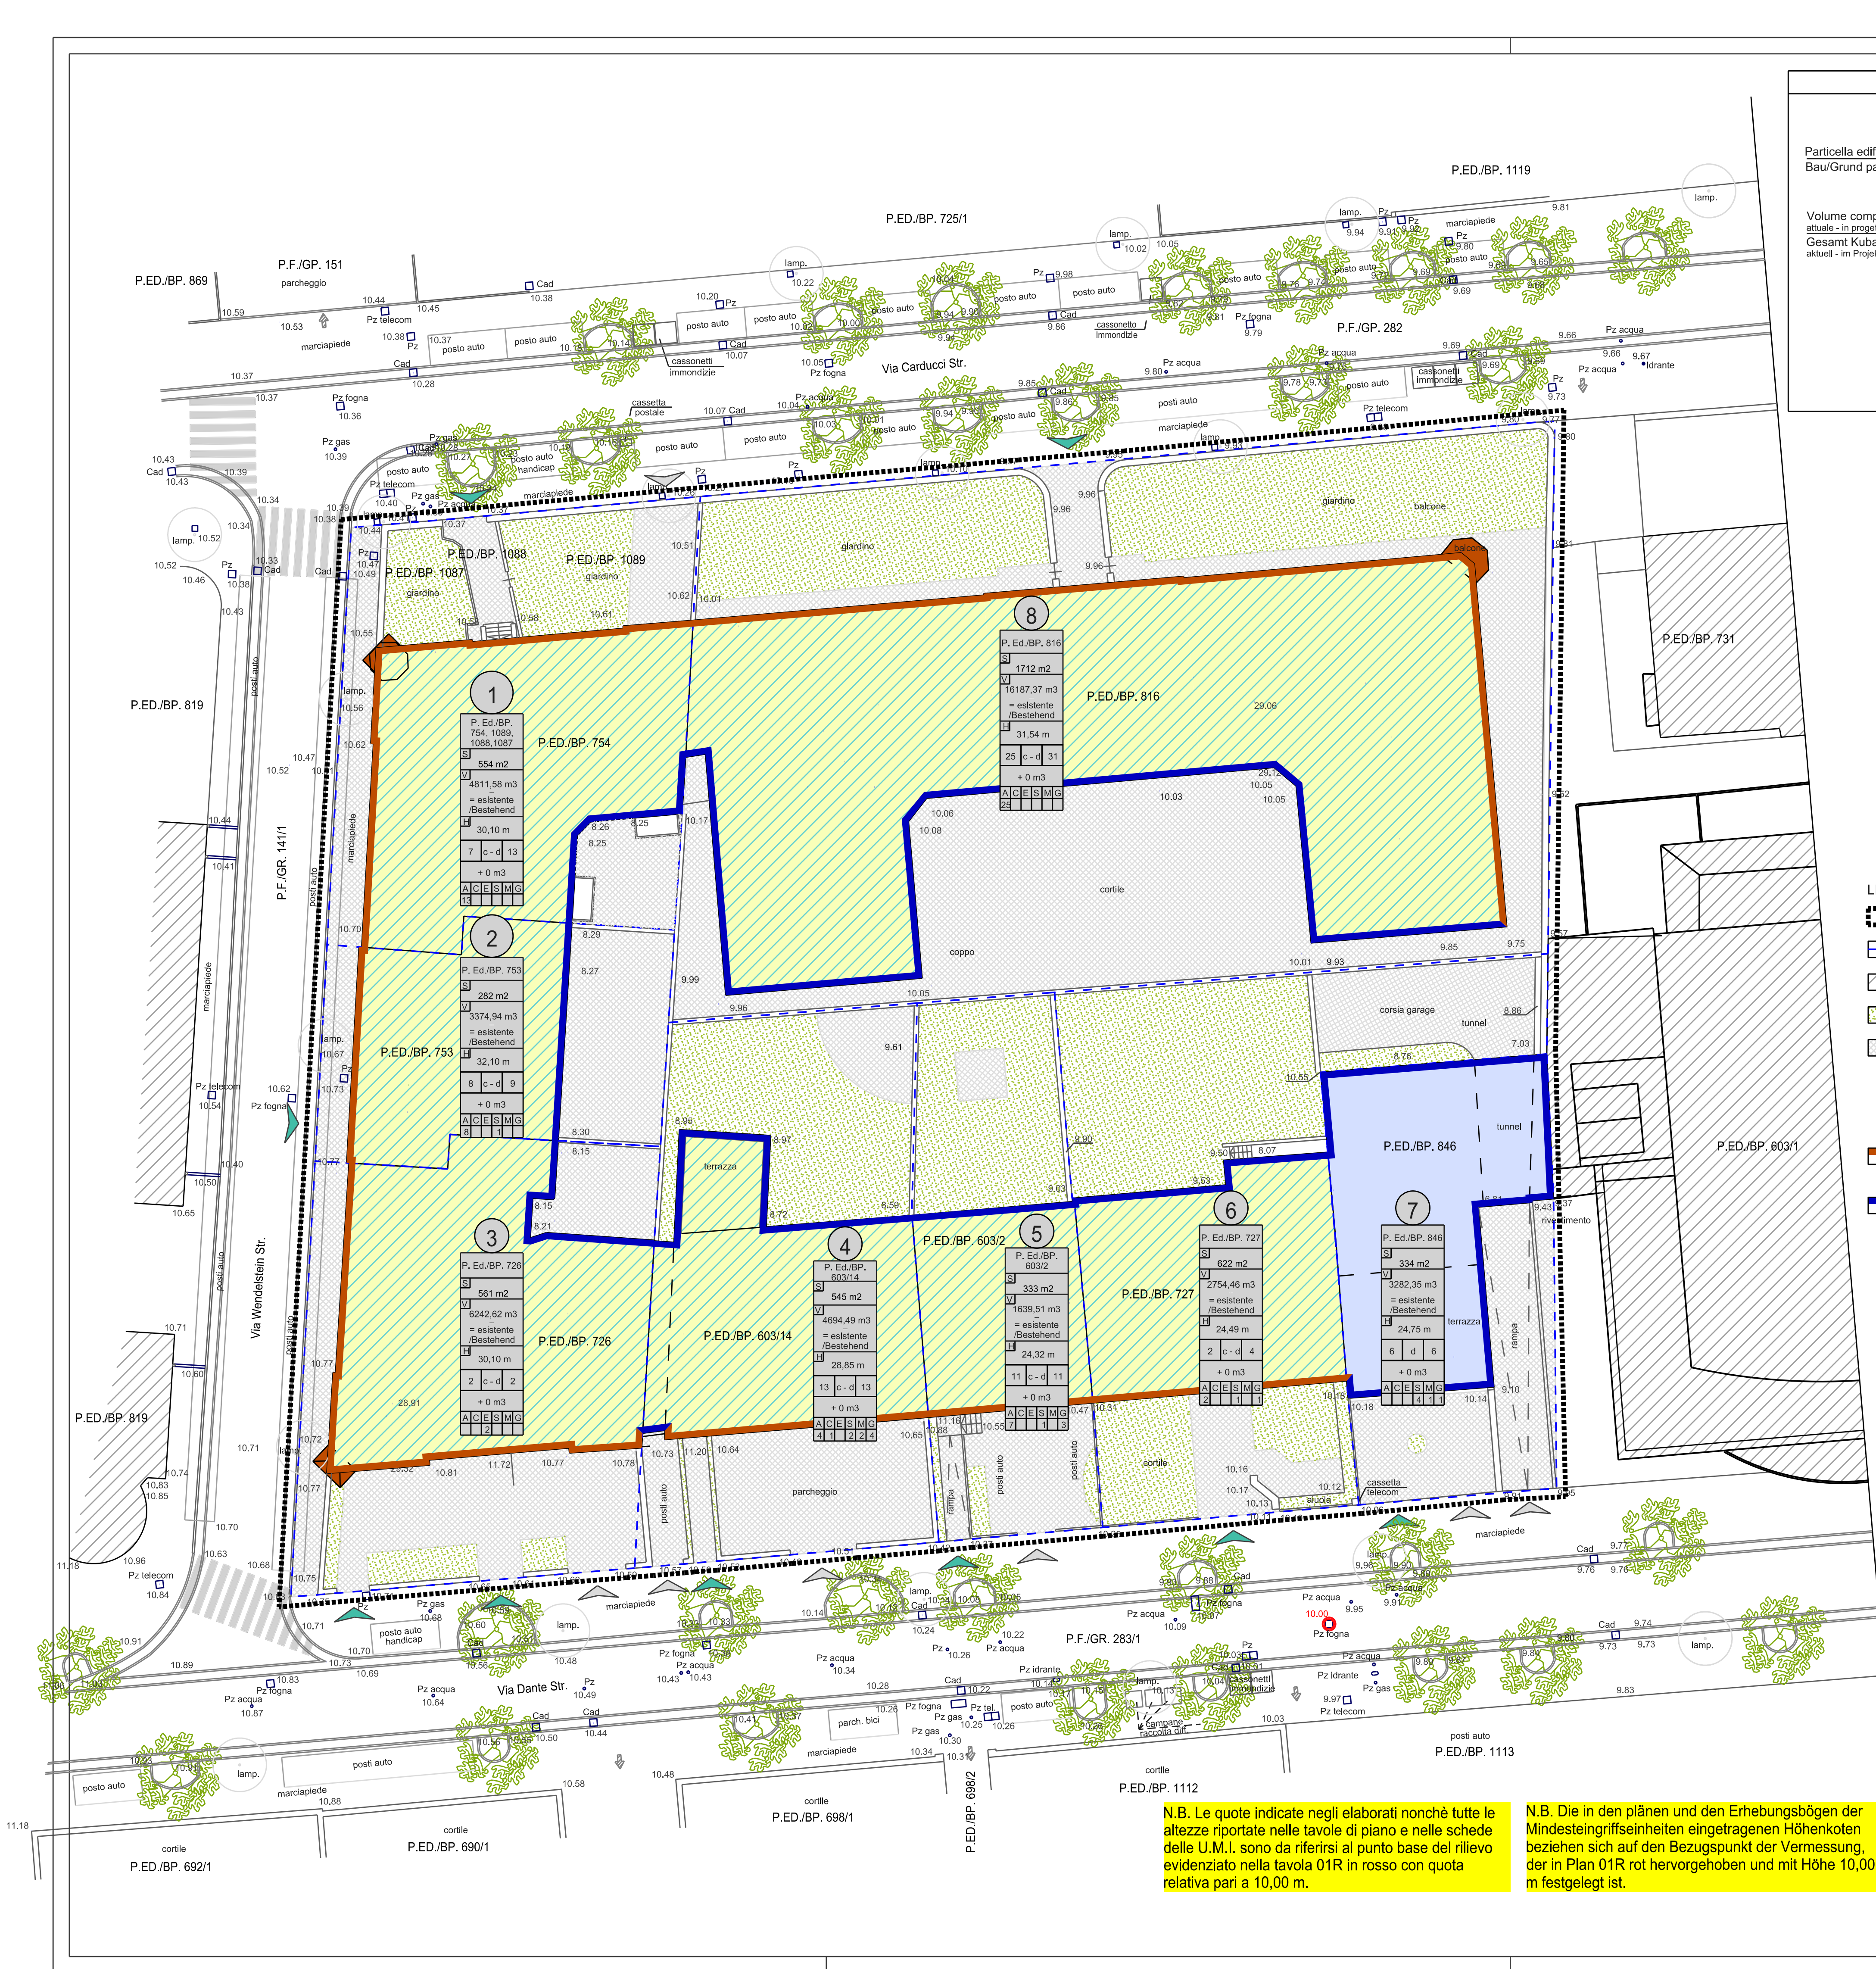

I	Numero degli alloggi esistenti Anzahl der Bestehenden Wohnungen
II	Interventi sec. Art. 59 della legge urbanistica della Provincia Autonoma di Bolzano (definizione d'intervento) Massnahmen Laut Art. 59 des Landesraumordnungsgesetzes der Autonomen Provinz Bozen (Definition der Arbeiten)
a)	Interventi di manutenzione ordinaria - Arbeiten zur ordentlichen Instandhaltung
b)	Interventi di manutenzione straordinaria - Arbeiten zur außerordentlichen Instandhaltung
c)	Interventi di restauro e risanamento conservativo - Restaurierungs- und Sanierungsarbeiten
d)	Interventi di ristrutturazione edilizia - Arbeiten zur baulichen Umgestaltung
e)	Interventi di ristrutturazione urbanistica - Arbeiten zur städtebaulichen Umgestaltung
III	Numero degli alloggi da recuperare Anzahl der Wiedergewinnenden Wohnungen
IV	Cubatura massima realizzabile in aggiunta Maximale Zusätzliche Kubatur
DESTINAZIONI D'USO ABITAZIONE COMMERCIO ESERCIZIO PUBBLICO SERVIZI PRIVATI MAGAZZINO GARAGE	
ZWECKBESTIMMUNGEN WOHNUNGTUNG HANDEL GASTGEWERBE PRIVATE DIENSTLEISTUNGEN LAGER GARAGEN	

Lotto Baulos	Superficie catastale complessiva Kataster Fläche Gesamt	Cubatura Esistente Bestehende Kubatur	Cubatura di Progetto Projekte Kubatur	Definizione d'intervento Definition der Arbeiten	Alloggi esistenti Bestehenden Wohnungen	Nuovi alloggi Neue Wohnungen	Alloggi da recuperare Wiedergewinnenden Wohnungen
1	m2 554	m3 4811,58	m3 = esistente = Bestehend	c) + d)	7	6	13
2	m2 282	m3 3374,94	m3 = esistente = Bestehend	c) + d)	8	1	9
3	m2 561	m3 6242,62	m3 = esistente = Bestehend	c) + d)	2	0	2
4	m2 545	m3 4894,49	m3 = esistente = Bestehend	c) + d)	13	0	13
5	m2 333	m3 1639,51	m3 = esistente = Bestehend	c) + d)	11	0	11
6	m2 622	m3 2754,46	m3 = esistente = Bestehend	c) + d)	2	2	4
7	m2 334	m3 3282,35	m3 = esistente = Bestehend	d)	6	0	6
8	m2 1712	m3 16187,37	m3 = esistente = Bestehend	c) + d)	25	6	31
Tot.	m2 4943	m3 42.987,32	m3 = esistente = Bestehend		74	15	89

LEGENDA - LEGENDE:

- CONFINE DI ZONA - ZONENGRENZE
- CONFINE DELLE UNITA' MINIME D'INTERVENTO
MINDESTEINGRIFFSEINHEIT GRENZE
- EDIFICI - GEBÄUDE
- SUPERFICI VERDI - GRÜNFLÄCHE
- SUPERFICI IMPERMEABILI - VERSIEGELTE FLÄCHE
- ACCESSO CARRAIO - DURCHFahrt
- PASSAGGIO PEDONALE - DURCHGANG
- FACCIATE
ARCHITETTONICI DA CONSERVARE
FASADEN MIT ARCHITEKTONISCHEN ELEMENTEN
ZU BEHALTEN
- FACCIATE PRIVE DI VINCOLI
FASADEN OHNE VERPFLICHTUNGEN

- RISTRUTTURAZIONE EDILIZIA - BAULICHE UMGESTALTUNG
Art. 59 c) legge urbanistica della Provincia Autonoma di Bolzano - Art. 59 c) des Landesraumordnungsgesetzes der Autonomen Provinz Bozen
- INTERVENTI DI RESTAURO E RISANAMENTO - RESTAUERINGS- UND SANIERUNGSARBEITEN
Art. 59 c) legge urbanistica della Provincia Autonoma di Bolzano - Art. 59 c) des Landesraumordnungsgesetzes der Autonomen Provinz Bozen
- INTERVENTO MISTO (vedi tavola 06P - piano normativo - prospetti)
Art. 59 c) + d) legge urbanistica della Provincia Autonoma di Bolzano - Art. 59 c) + d) des Landesraumordnungsgesetzes der Autonomen Provinz Bozen

COMUNE DI BOLZANO

PROGETTO - PROJEKT :
PIANO DI RECUPERO
Zona A2 - Centro storico - via Carducci, via Wendelstein, via Dante
P.Ed. 754, 753, 726, 603/14, 603/2, 727, 846, 816, 1087, 1088, 1089 - C.C. Bolzano

WIEDERGEGWINNUNGSPLAN
Zona A2 - Altstadt - Carducci Str., Wendelstein Str., Dante Str.
BP. 754, 753, 726, 603/14, 603/2, 727, 846, 816, 1087, 1088, 1089 - K.G. Bozen

COMMITTENTE - BAUHERR :
STADTGEMEINDE BOZEN
COMUNE DI BOLZANO

CONTENUTO - INHALT :
PIANO NORMATIVO - PLANIMETRIA
RECHTSPLAN - LAGEPLAN
Tavola 1 di 3 - Blatt 1 von 3

1° VARIANTE
1° ABÄNDERUNG

SCALA - MAßSTAB :
1:200

DATA - DATUM :
Giugno/Juni 2012

5.6 UFFICIO PIANIFICAZIONE TERRITORIALE
5.6 AMT FÜR RAUMPLANUNG

GEMEINDE BOZEN

FIRME E TIMBRI :
UNTERSCHRIFTEN UND
STEMPELN:

PROGETTISTA - PROJEKTANT :
Il Direttore dell' Ufficio Pianificazione
Territoriale
Der Direktor des Amtes für Raumplanung
Dott. Fulvio Rizzolo

Arch. Adriana Cataruzzo



VICOLO GUMER N° 7
GUMMERGASSE N° 7

N.B. Le quote indicate negli elaborati nonché tutte le altezze riportate nelle tavole di piano e nelle schede delle U.M.I. sono da riferirsi al punto base del rilievo evidenziato nella tavola 01R in rosso con quota relativa pari a 10,00 m.

N.B. Die in den plänen und den Erhebungsbögen der Mindesteinschneideneinheiten eingetragenen Höhenkoten beziehen sich auf den Bezugspunkt der Vermessung, der in Plan 01R rot hervorgehoben und mit Höhe 10,00 m festgelegt ist.