



REGIONE AUTONOMA TRENITINO-ALTO ADIGE / AUTONOME REGION TRENITINO SÜDTIROL

(D.P.R. 31 luglio 1978, n. 569) / (Dekret des Präsidenten der Republik vom 31. Juli 1978, Nr. 569)

NUOVO CATASTO EDILIZIO URBANO / NEUER STÄDTISCHER GEBÄUDEKATASTER

(R. Decreto Legge 13 aprile 1939, n. 652) / (Kgl. Gesetzdekret vom 13. April 1939, Nr. 652)


Planimetria (*) dell'immobile situato nel comune di BOLZANO Via VIA RESIA N. 87
 Grundriss (*) der Liegenschaft in der Gemeinde BOLZANO Strasse Nr.
 allegata alla dichiarazione presentata all'Ufficio catasto di BOLZANO Ufficio tavolare di BOLZANO
 welchem beim Katasteramt Grundbuchsamt die eingereichte Anmeldung beigelegt ist.
 C.C. GRIES F.M. 30-31 P.Ed. 3549 Sub. 7 P.T. 800/II P.M.
 KG. M.Bi. Bp. Baueinh. Nr. E.Z. Mat. Ant.

Rilievo (*) in conformità allo stato reale
 Erhebung (*) in Übereinstimmung mit dem tatsächlichen Zustand

Compilato dal GEOM. PIETRO TUBARO
 Verfaßt von (Titolo, Nome e Cognome del Tecnico / Titel, Vor- und Zuname des Technikers)
 Iscritto all'Albo DEI GEOMETRI della Prov. di BOLZANO
 Eingetragen im Berufsalbum del Provinz Bolzano
 Data BOLZANO, 09.09.1999 Timbro e firma
 Datum Stempel und Unterschrift



SPAZIO RISERVATO ALL'UFFICIO CATASTO
 DEM KATASTERAMT VORBEHALTEN
 Subaltermi controllati in data
 Baueinheitennummern überprüft am
 Il Tecnico Catastale
 Der Katastertechniker
 Mod. 97 n. P.C. imp. Cat. Cl.
 Formbl. 97 Nr. Urspr. Kat. Einl. Kategorie Kl.

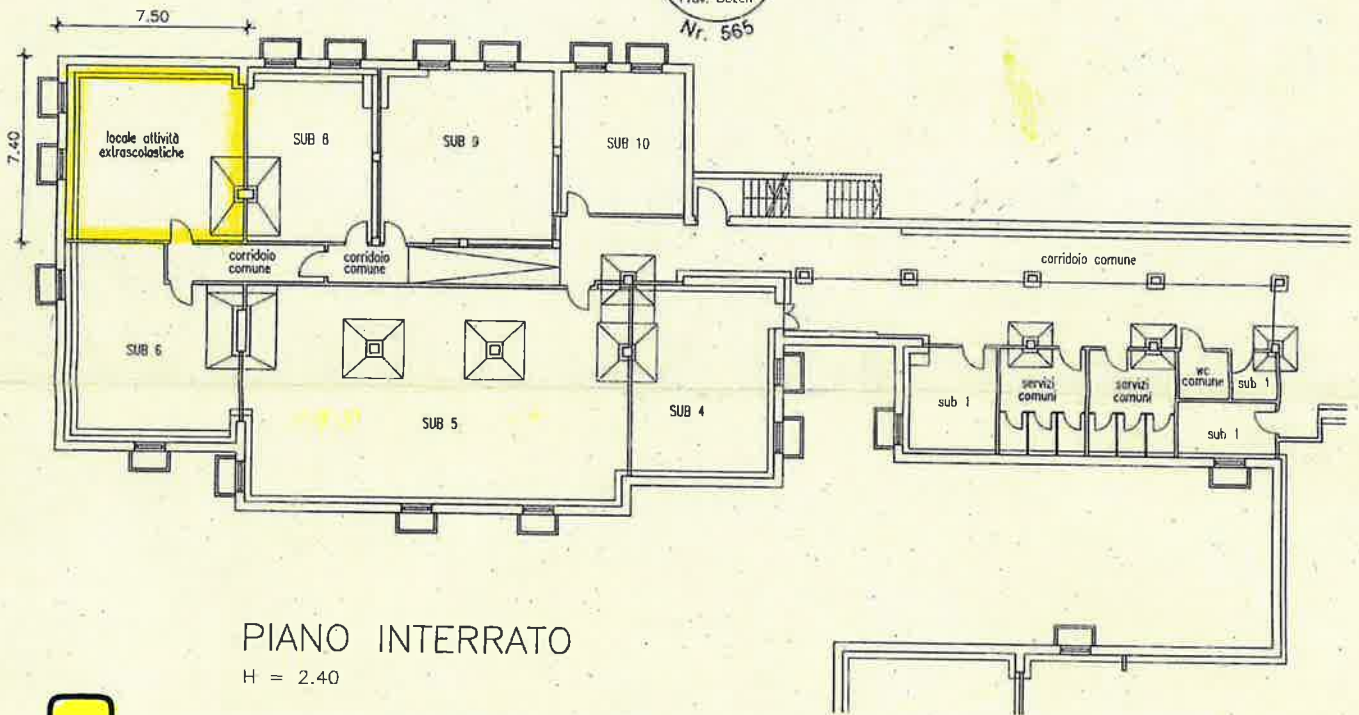


PIANO INTERRATO

H = 2.40



MATLABOUL FAWZEYNI TOUBA BOLZANO

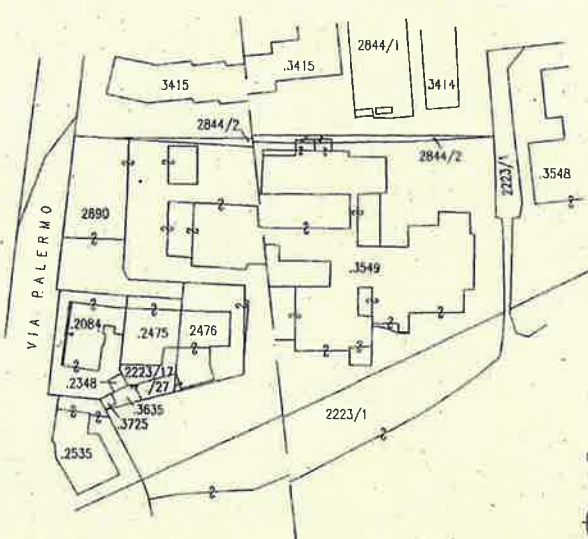

ESTRATTO DI MAPPA
 SCALA 1:1440



(*) Indicare le principali misure esterne / Die wichtigsten Außenmaße anzuführen
 RIPRODUZIONE VIETATA - NACHDRUCK VERBOTEN