

REGIONE AUTONOMA TRENITINO-ALTO ADIGE / AUTONOME REGION TRENITINO SÜDTIROL

(D.P.R. 31 luglio 1978, n. 569) / (Dekret des Präsidenten der Republik vom 31. Juli 1978, Nr. 569)
NUOVO CATASTO EDILIZIO URBANO / NEUER STÄDTISCHER GEBÄUDEKATASTER
(R. Decreto Legge 13 aprile 1939, n. 652) / (Kgl. Gesetzdekret vom 13. April 1939, Nr. 652)



Planimetria (*) dell'immobile situato nel comune di BOLZANO
Grundriss (*) der Liegenschaft in der Gemeinde
welchem beim Katasteramt


C.C.GRIES F.M.30-31 P.Ed.3549 Sub.6
KG: M.Bl. Bp. Bauenh. Nr. P.T.800/II P.M. /
E.Z. Mat. Ant.

Rilievo (*) in conformità allo stato reale
Erhebung (*) in Übereinstimmung mit dem tatsächlichen Zustand

Compiuto dal GEOM. PIETRO TUBARO
Verfaßt von
(Titolo, Nome e Cognome del Tecnico / Titel, Vor- und Zuname des Technikers)

Iscritto all'Albo DEL GEOMETRI della Prov. di BOLZANO
Eingetragen im Berufsalbum del Provinz
Data BOLZANO, 09.09.1999 Timbro e firma
Datum Stempel und Unterschrift


SPAZIO RISERVATO ALL'UFFICIO CATASTO
DEM KATASTERAMT VORBEHALTEN
Suballerni controllati in data
Baueinheitennummern überprüft am
Il Tecnico Catastale
Der Katastertechniker
Mod. 97 n. **4226/99** P.C. imp. Cat. Cl.
Formbl. 97 Nr. Urspr. Kat. Einl. Kategorie Kl.

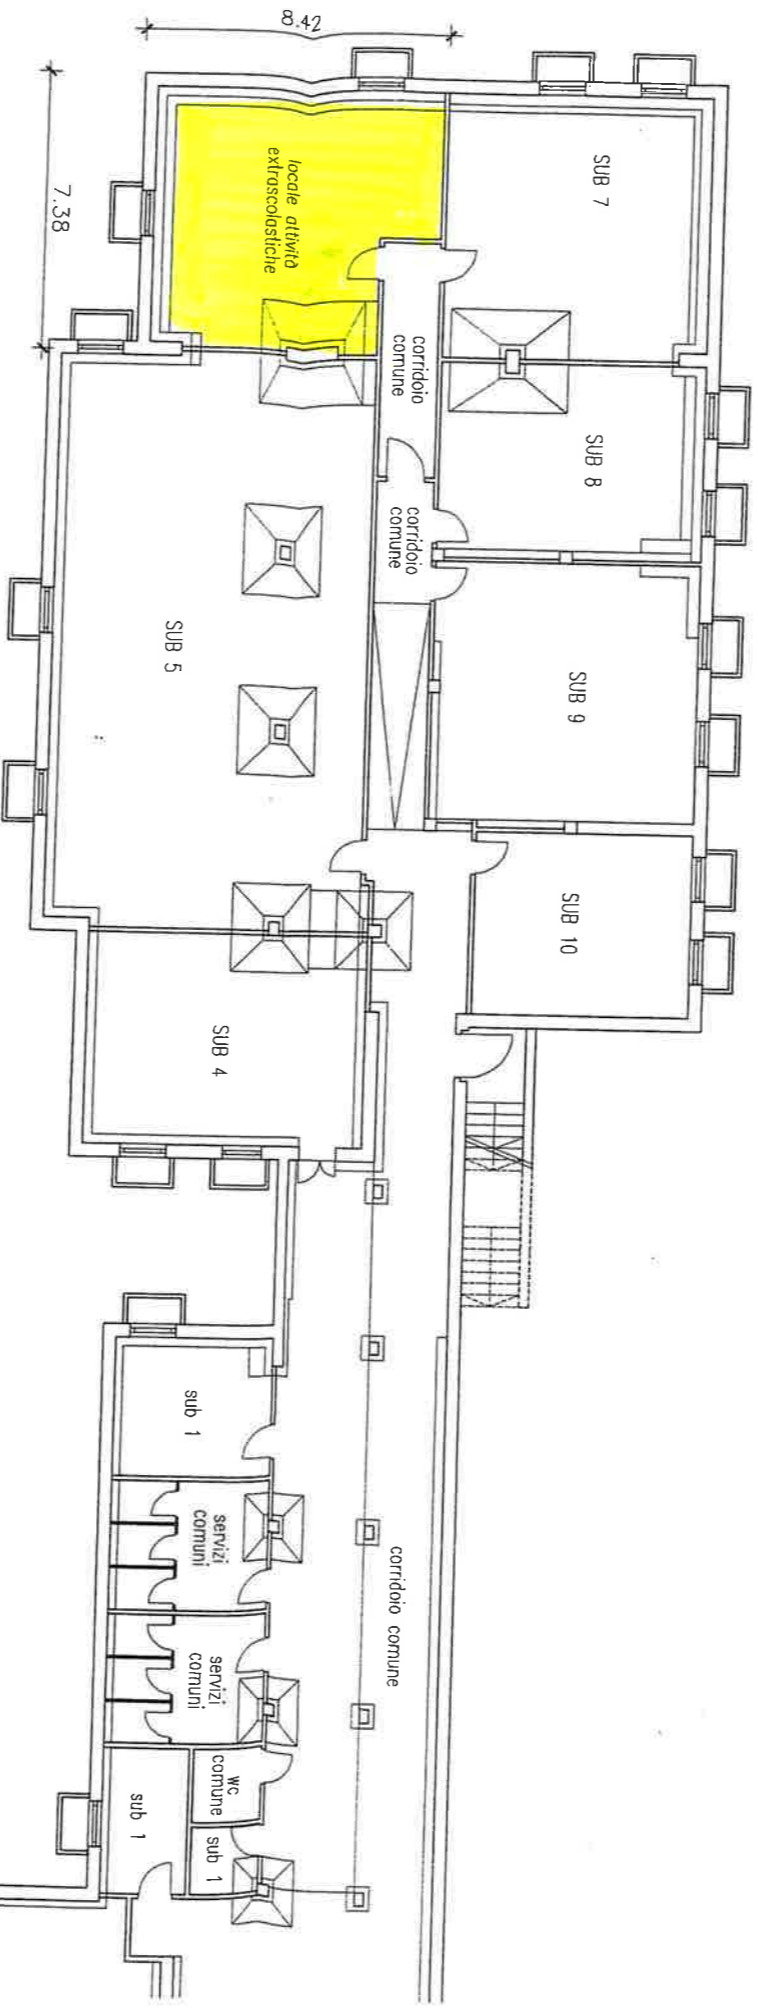

PIANO INTERRATO
H = 2.40

CIRCOLO RICREATIVO CULTURALE
SPORTIVO PESCATORI OLTRISARCO

ESTRATTO DI MAPPA
SCALA 1:1440

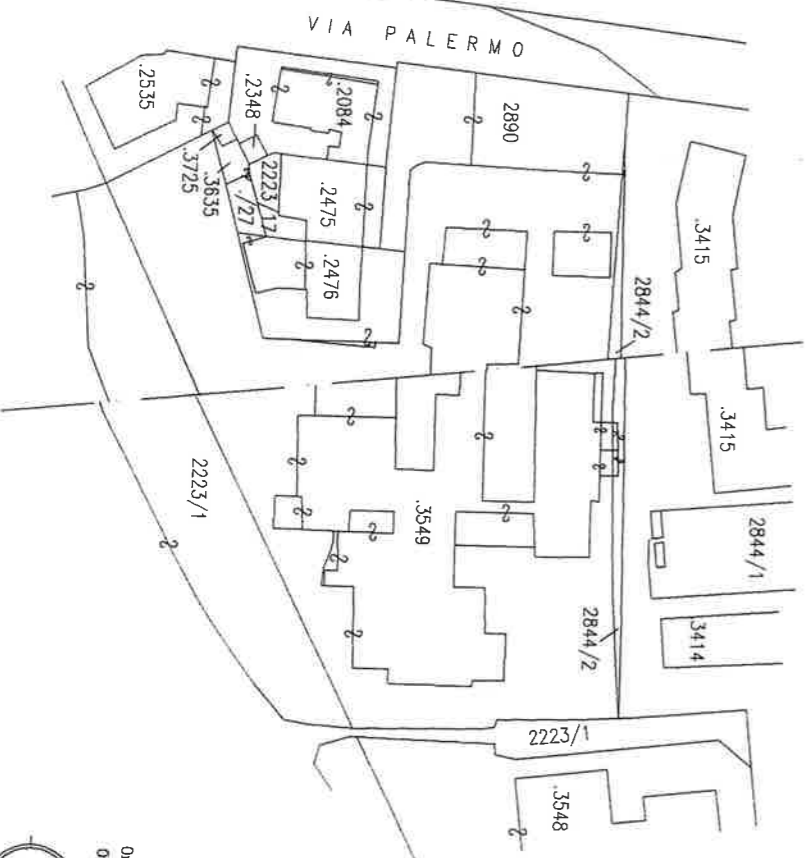

(*) Indicare le principali misure esterne / Die wichtigsten Außenmaße anführen
REPRODUZIONE VIETATA - NACHDRUCK VERBOTEN

