
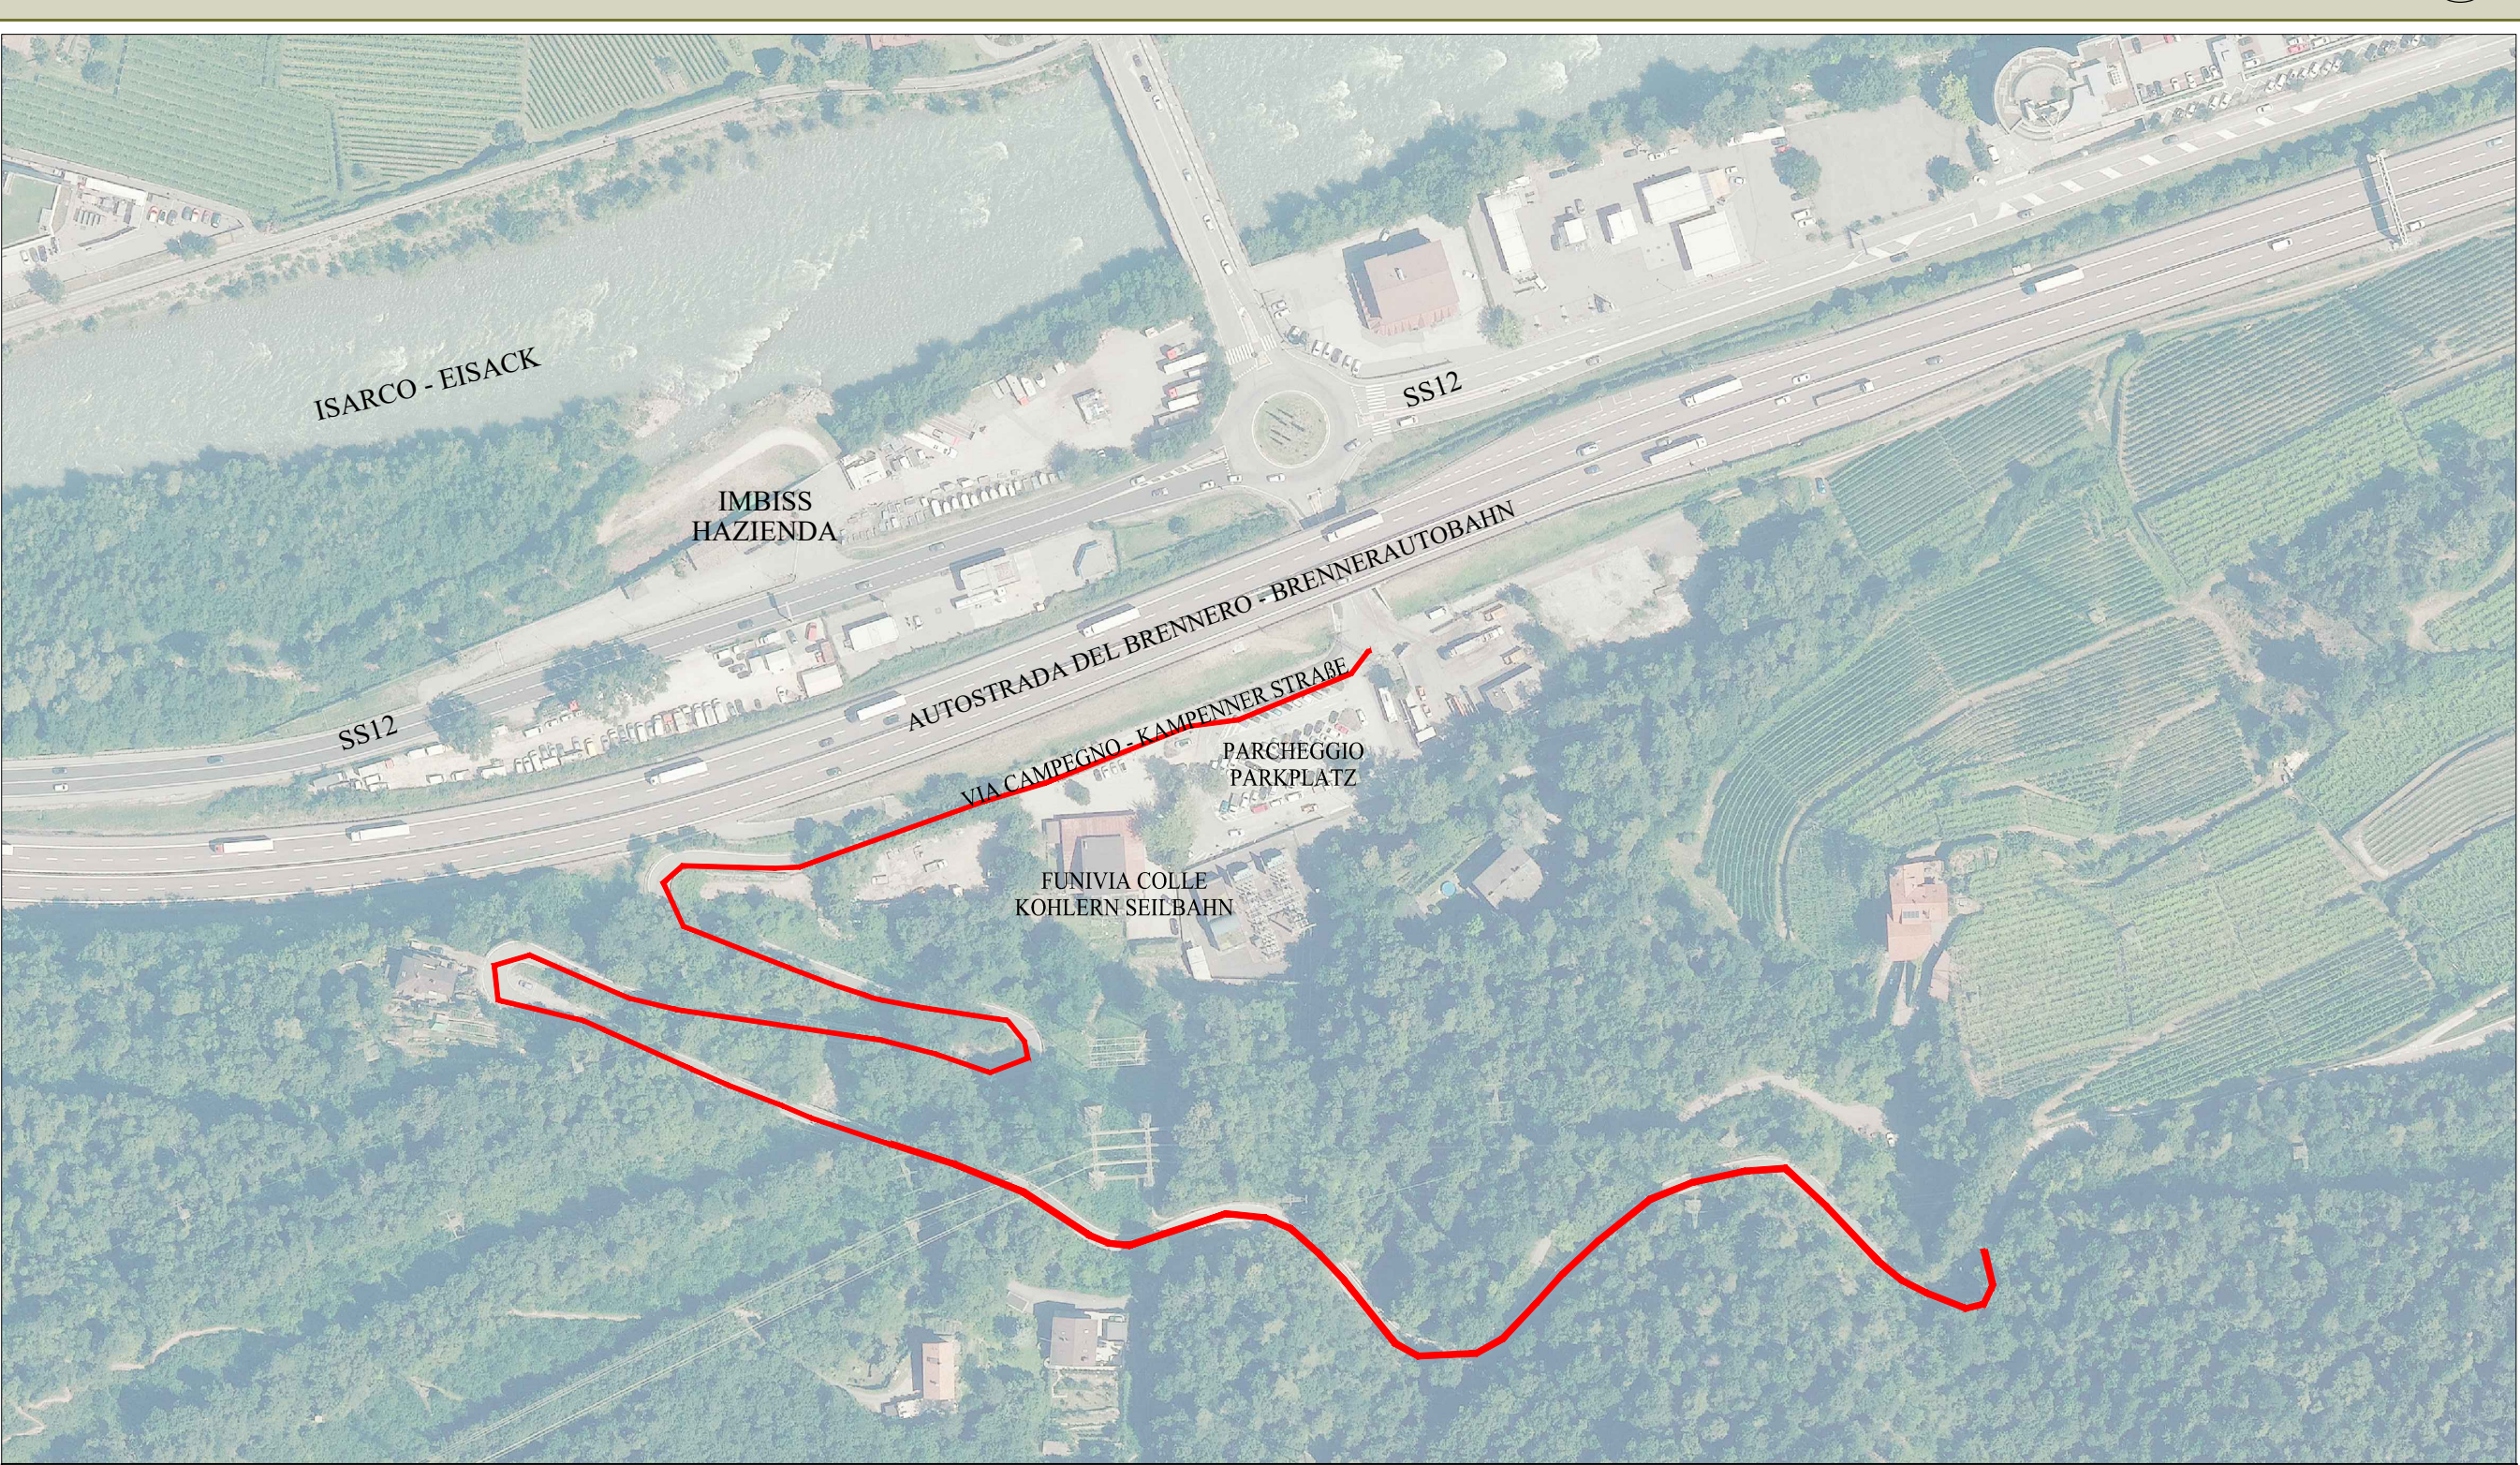


SEZIONE TIPO CON TUBAZIONE DN 63 - TYP SCHNITT MIT ROHRLEITUNGEN ND 63

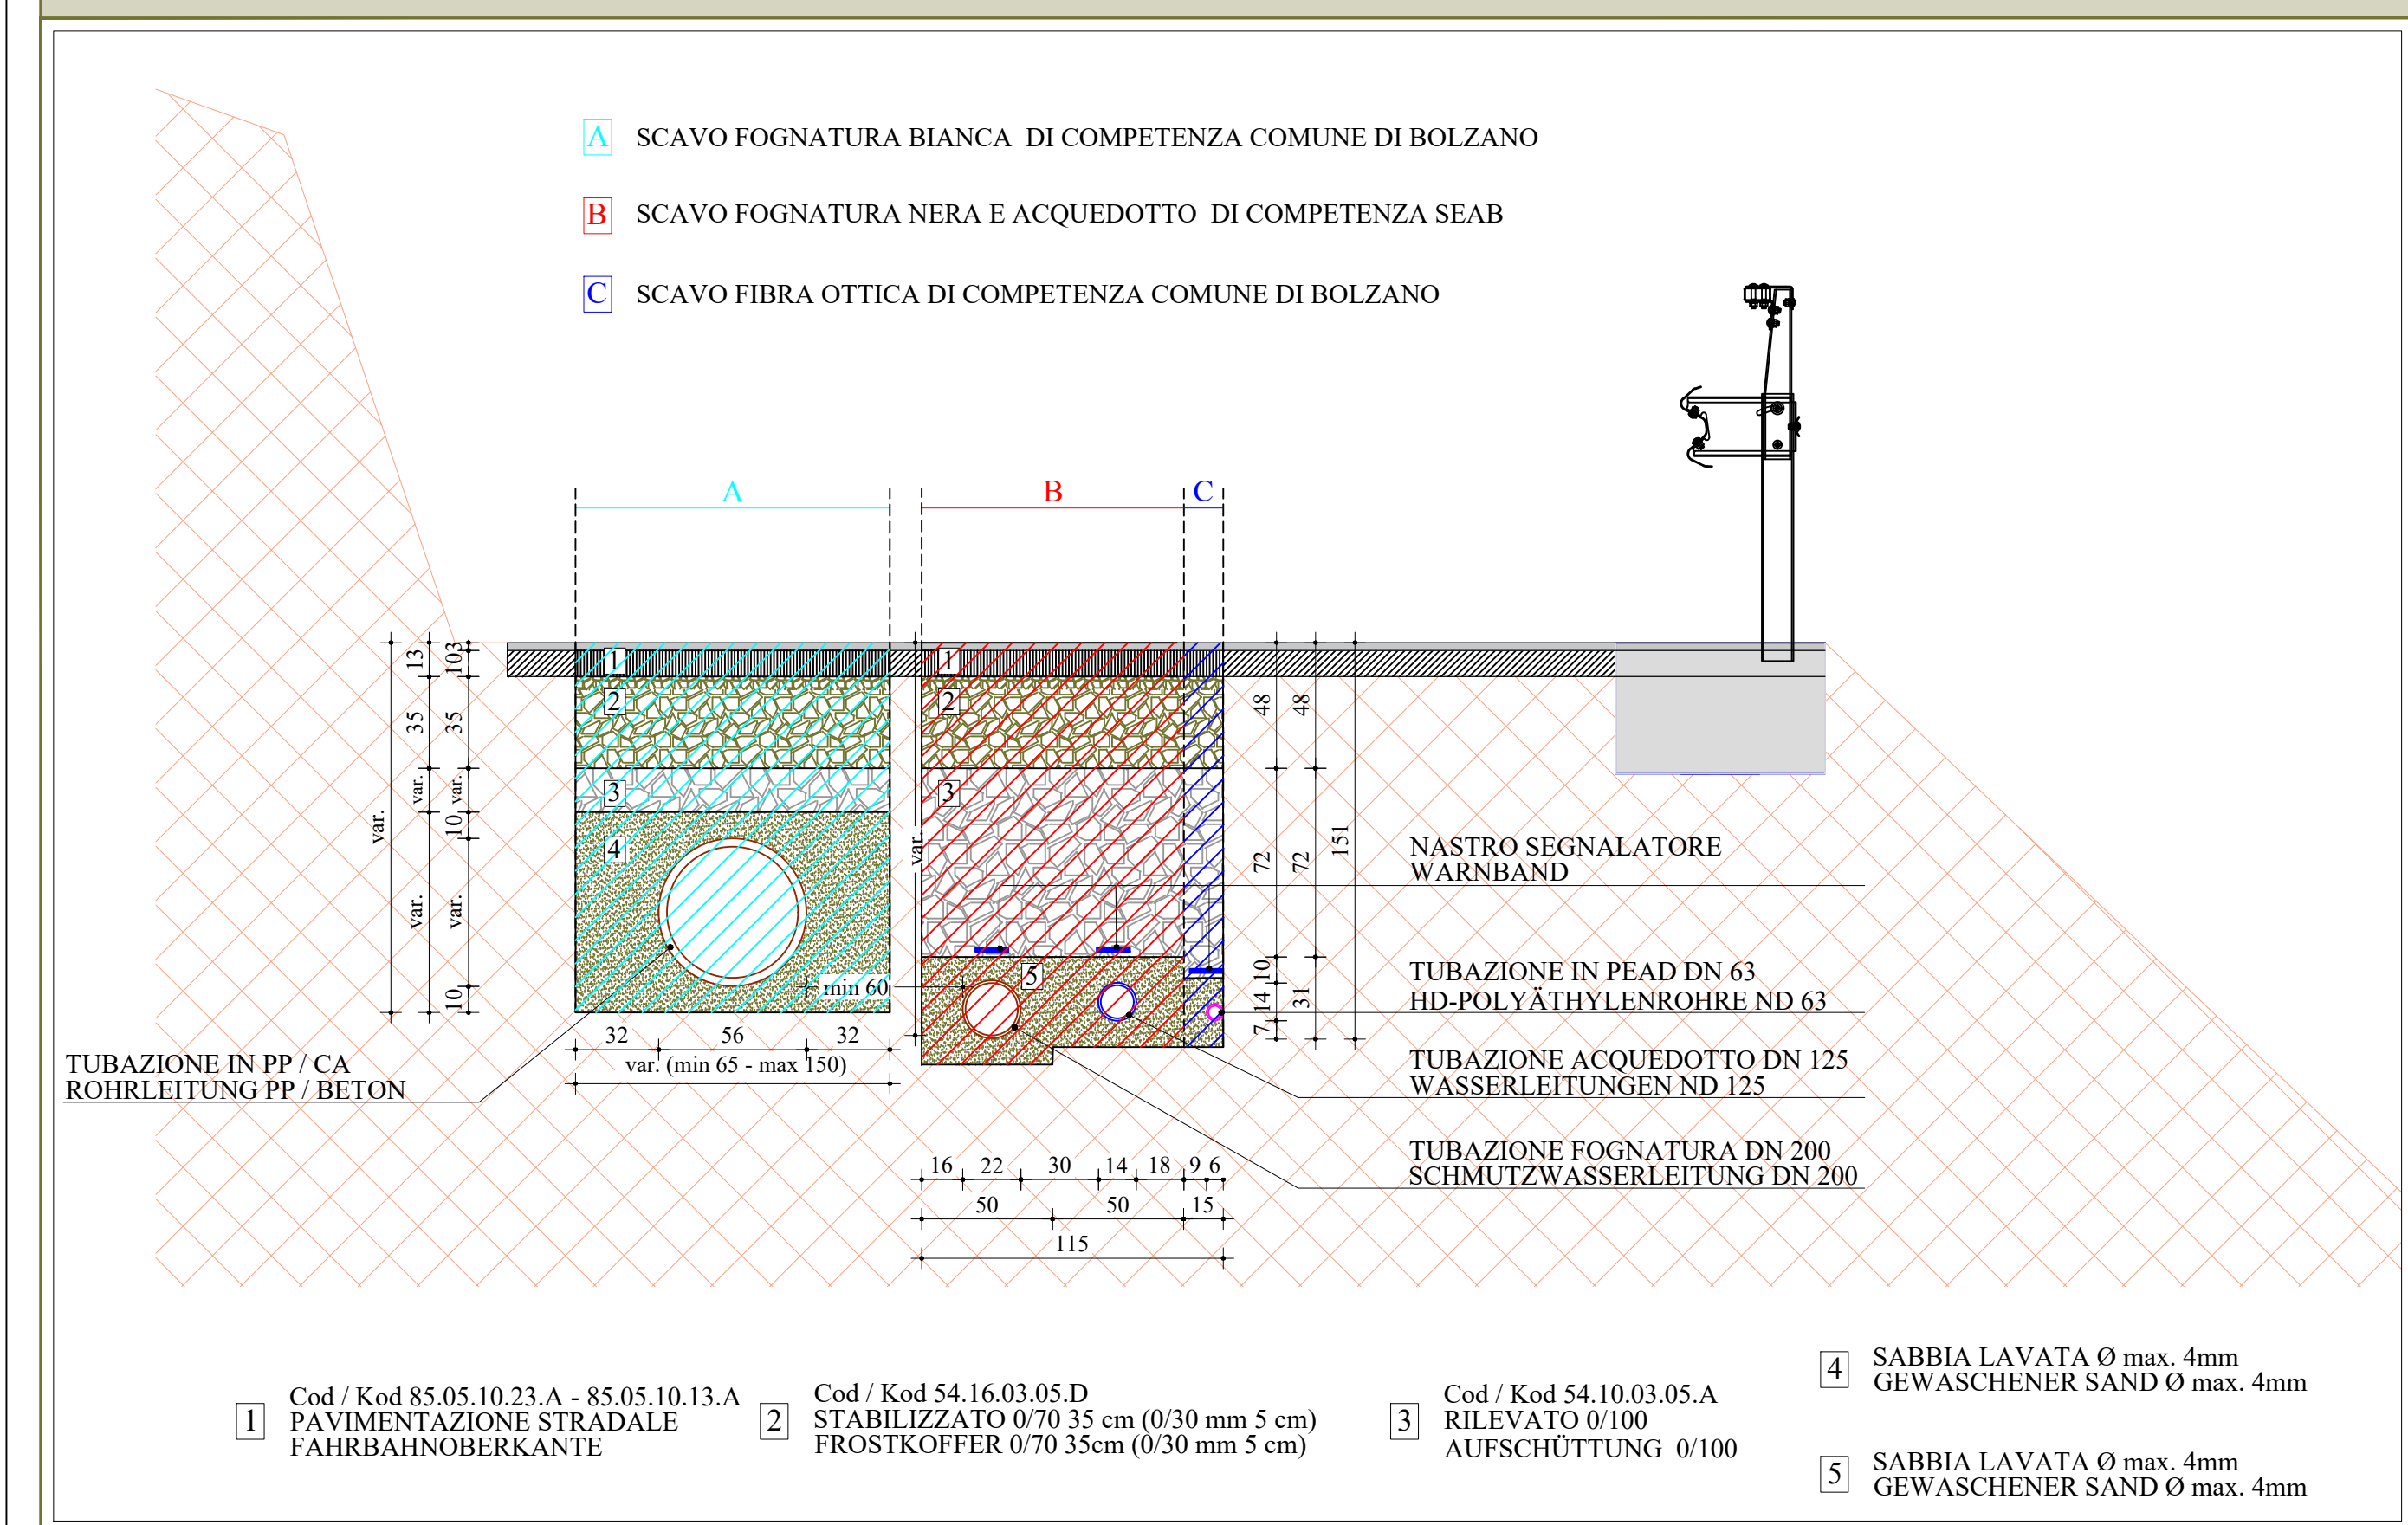

TRACCIATO TUBAZIONE IN PEAD DN 63 COME DA VARIANTE - LAVORI DI COMPETENZA DEL COMUNE DI BOLZANO PER FUTURA RETE TELEMATICA

LEGENDA LEGENDE	
	TUBAZIONE IN PEAD DN 63 DI PROGETTO (COMUNE DI BOLZANO) PROJEKT HDPE ROHRE ND 63 (GEMEINDE BOZEN)
	CANALIZZAZIONI ACQUE BIANCHE DI PROGETTO GEPLANTE REGENWASSERKANALISATION
	CANALIZZAZIONI ACQUE BIANCHE ESISTENTI BESTEHENDE REGENWASSERKANALISATION
	FOGNATURA DI PROGETTO (SEAB) GEPLANTE ABWASSERKANALISATION (SEAB)
	ACQUEDOTTO DI PROGETTO (SEAB) GEPLANTE WASSERLEITUNGEN (SEAB)
	ACQUEDOTTO ESISTENTE BESTEHENDE WASSERLEITUNGEN
	TERRENO - AREE VERDI ERDBODEN
	SCARPATA BÖSCHUNG
	RECINZIONE ZAUN
	GUARD-RAIL GUARD-RAIL
	STERRATO SCHATTTERSTRABE
	PT-01 125x80
	POZZETTI DI PROGETTO PROJEKT SCHACHT
	MICROPALI - TIRANTI ESISTENTI BESTEHENDE MICROPALE - ZUGANKER
	CORDOLO STRADALE ESISTENTE BESTEHENDER STRASSENBALEN

Provincia Autonoma di Bolzano - Alto Adige
COMUNE DI BOLZANO

Autonome Provinz Bozen - Südtirol
STADTGEMEINDE BOZEN

RIPRISTINO COLLETTORE PIAZZALE DELLA FUNIVIA DEL COLLE CON
REGIMAZIONE ACQUE PIOVANE LUNGO VIA CAMPEGNO DAL KM0 AL KM1,20
E REALIZZAZIONE RETE FOGNARIA ED ACQUEDOTTISTICA

WIEDERHERSTELLUNG DES GEWÄSSERROHRES DES PARKPLATZES
ENTLANG DER KAMPENNERSTRASSE VOM KM 0 BIS KM 1.20
UND REALISIERUNG KANALNETZ UND TRINKWASSERNETZ

PROGETTO DI VARIANTE 01
DER PROJEKTANT / IL PROGETTISTA

VARIANTEPROJEKT 01
DER BAUHERR / IL COMMITTENTE

02	VC	10/2024	Variante 01					
01	VC	05/2023	Prima emissione					
And.	Proj.	Datum	Beschreibung	Rev.	Prog.	Data	Descrizione	
BAUHERR - COMMITTENTE COMUNE DI BOLZANO (Convenzione Comune BZ - SEAB S.p.A.) Ufficio Infrastrutture e servizi urbanistici GEMEINDE BOZEN (Konvention Gemeinde BZ - SEAB S.p.A.) Auftrag für Infrastruktur und Festanlagengestaltung				UNTERSCHRIFT / FIRMA				PLAN / TAVOLA Nr. U013
PLANNIBAU / CONTENUTO PLANIMETRIA TUBAZIONE DI PROGETTO DN 63 - COMUNE DI BOLZANO LAGEPLAN PROJEKTINFRASTRUKTUREN ND 63 - GEMEINDE BOZEN				MAßSTAB / SCALA 1:500				
COLLABORATORI / MITARBEITER:IN				DR. ARCH. FEDERICO MORELLI DR. ING. ANDREA DEGIASPERI Ottobre 2024				
PROPLAN INGEGNERI - INGENIEURE Via Cassa di Ripartimento 10 Spilauzenstrasse - 39100 Bolzano Bozen (BZ) Tel. 0471/226418 - Fax 0471/188052 - www.proplan.it - e-mail: info@proplan.it - P. IVA / MwSt. Nr. 0285480219				DR. ING. VINCENZO CUZZA DR. ING. LUCA MORELLI TUV SAAR Certificato n° 1342000010				