




PROSPETTO EST / OSTANSICHT - scala / Maßstab 1:50

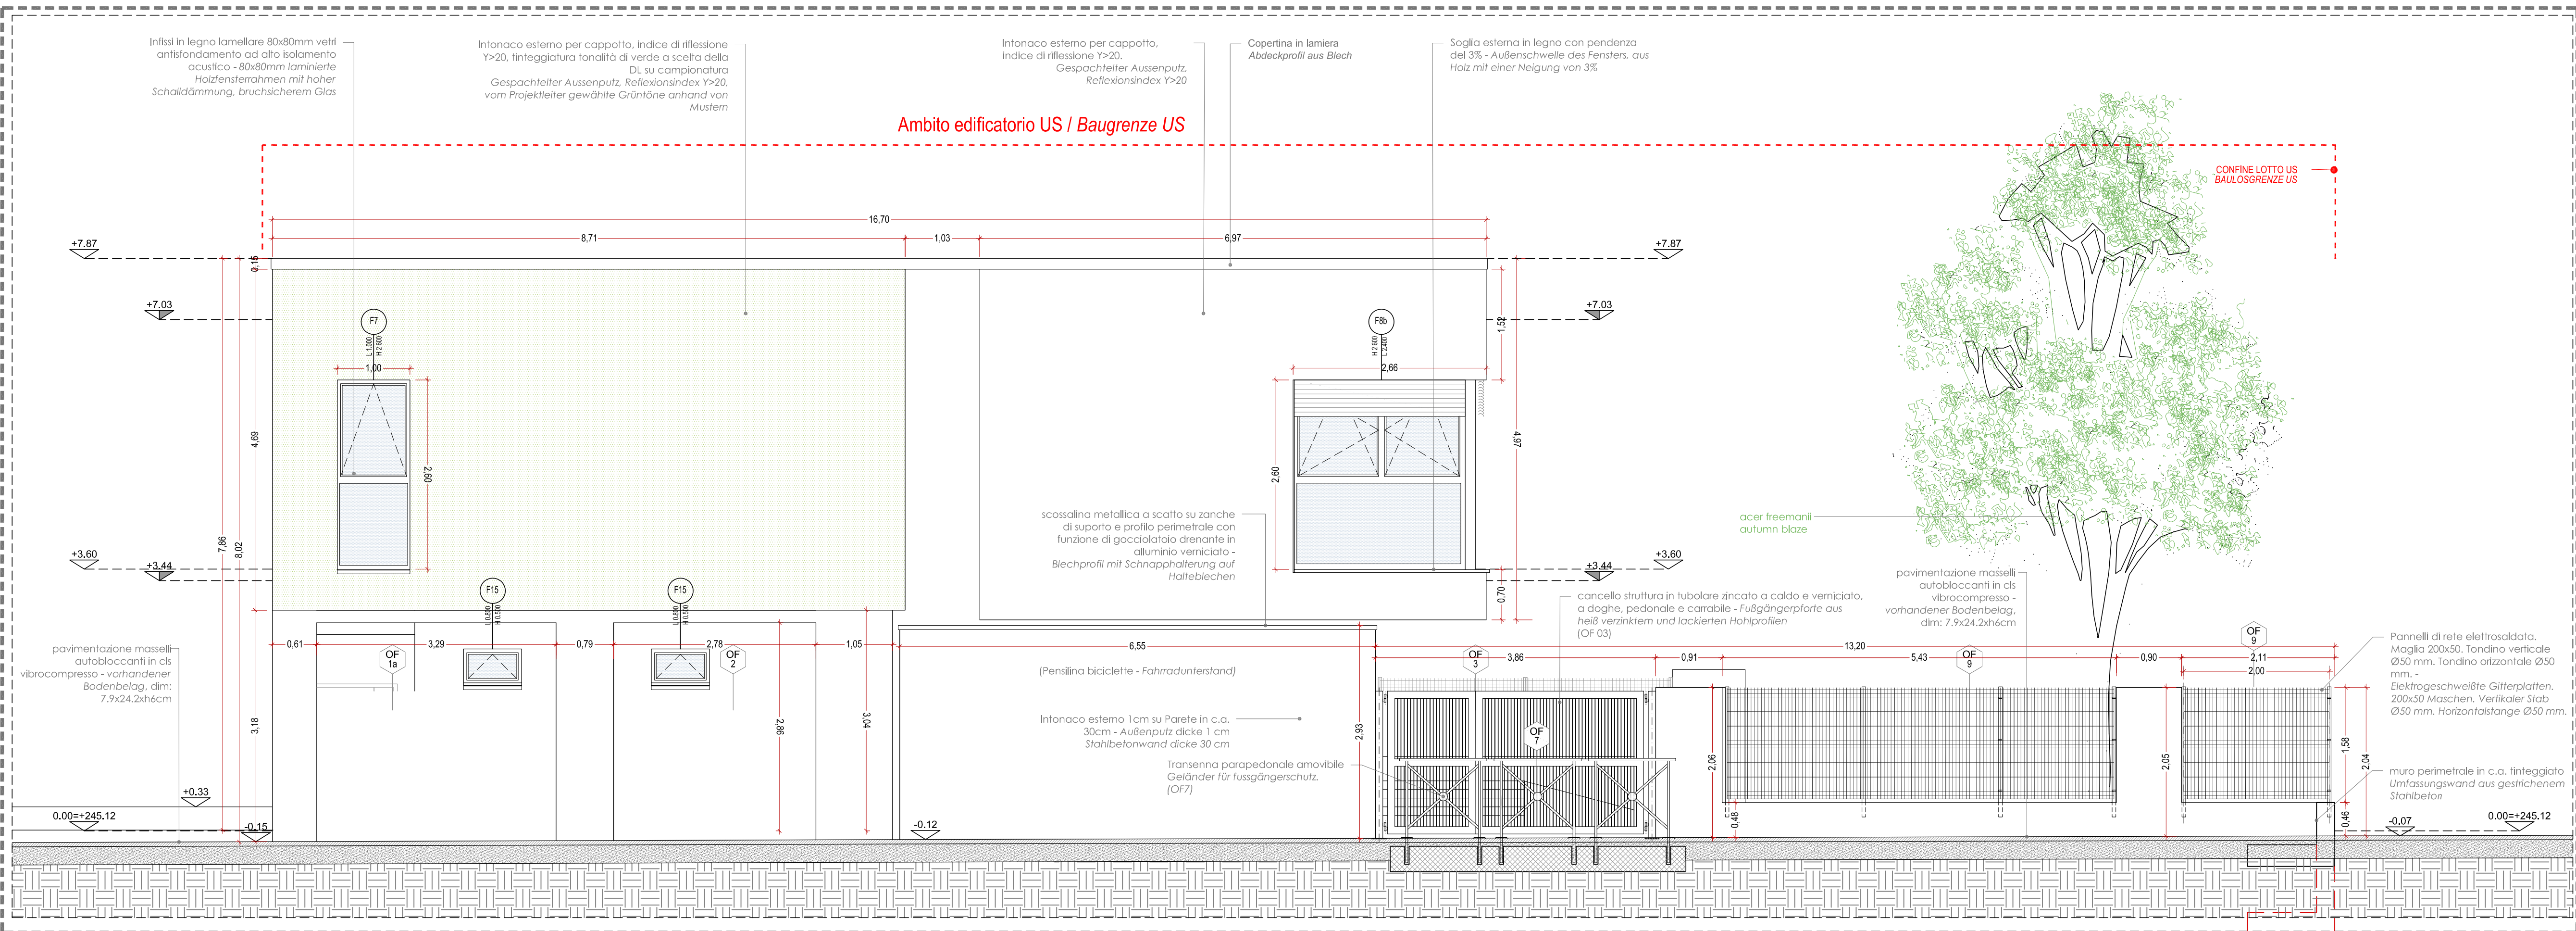

PROSPETTO OVEST / WESTANSICHT - scala / Maßstab 1:50

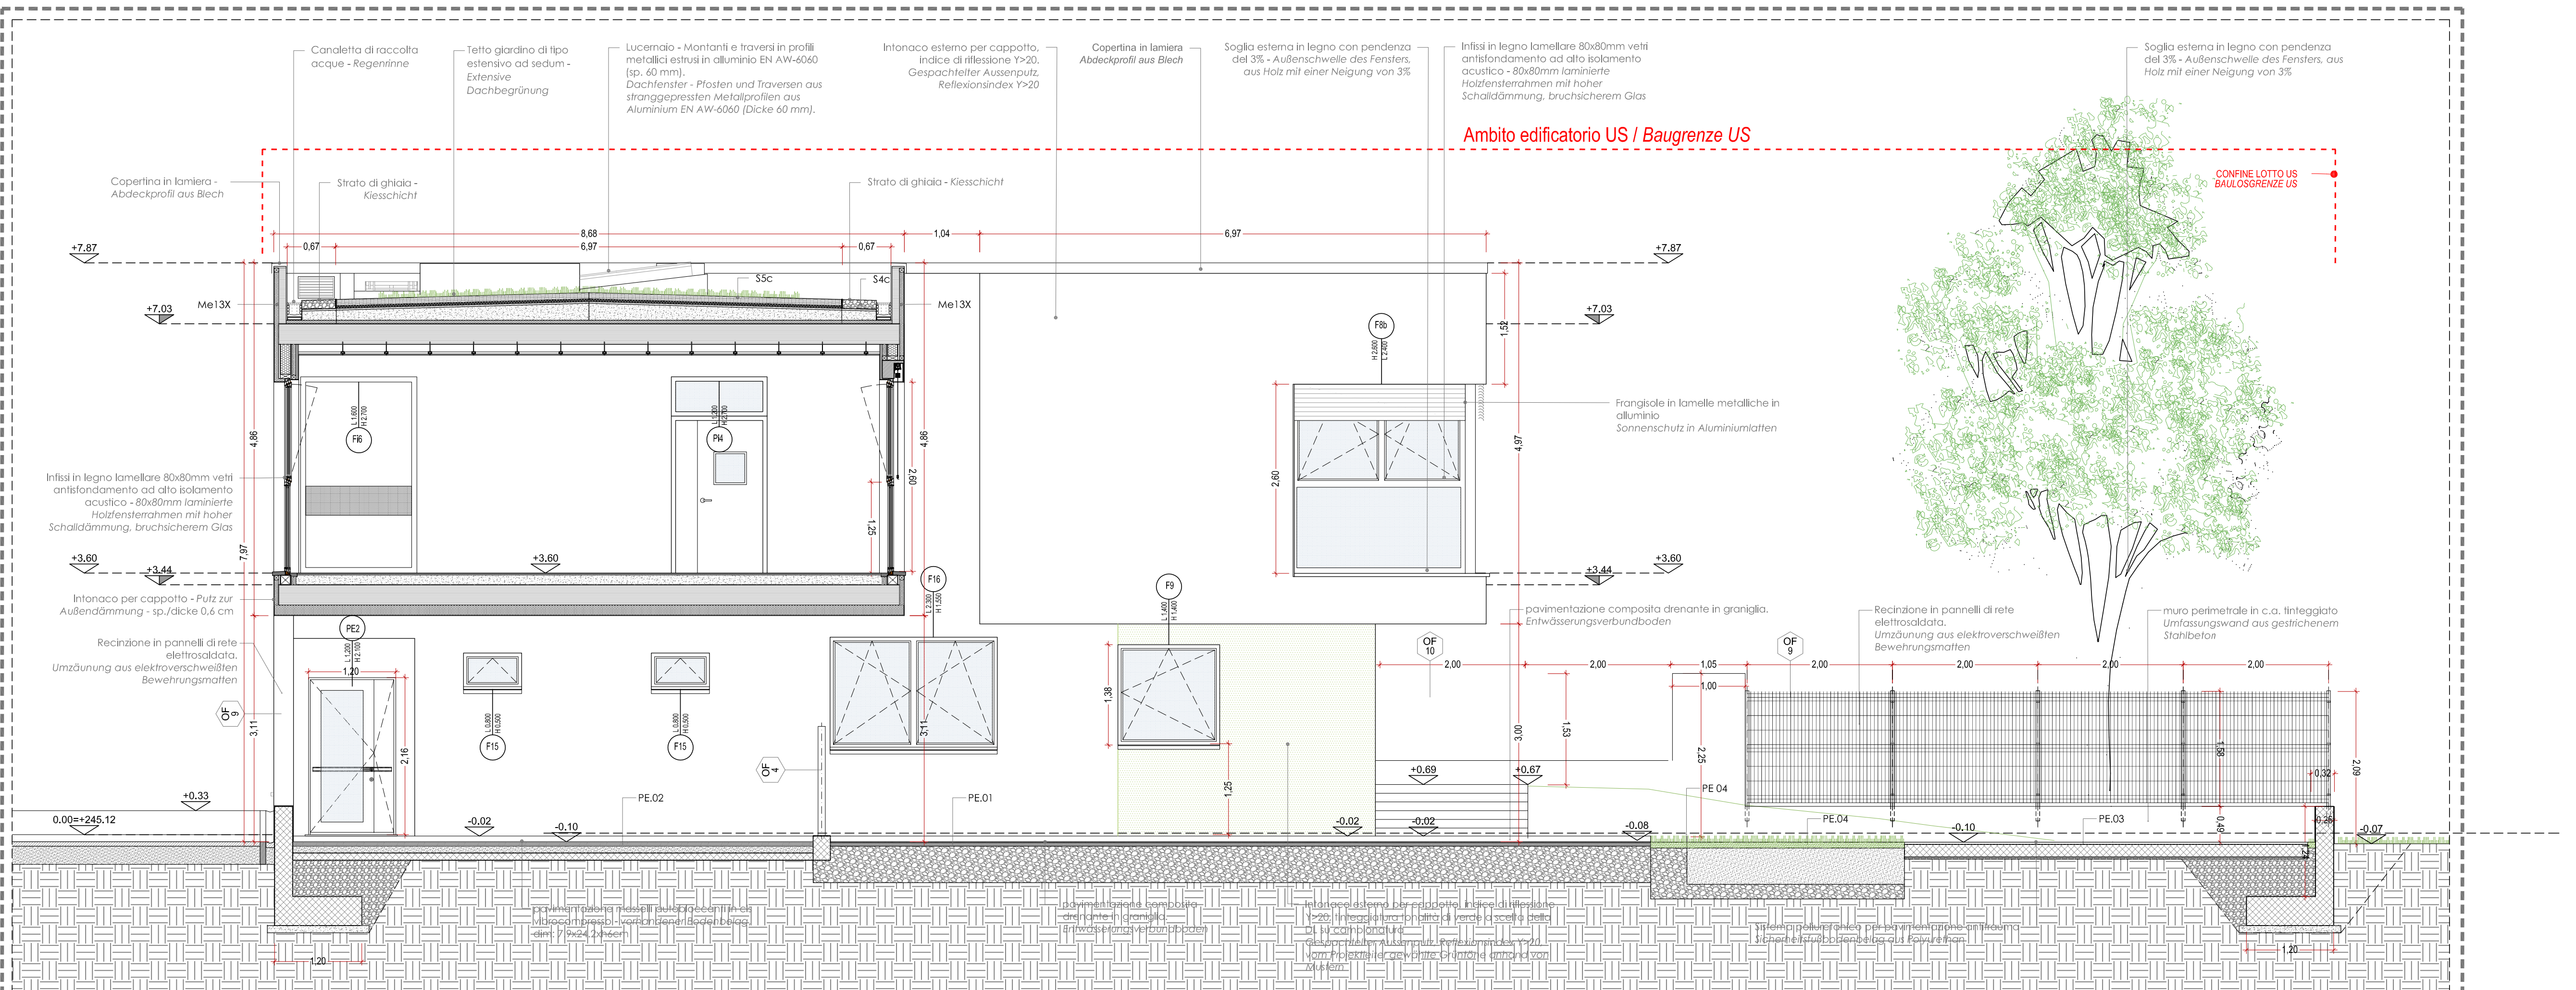

SEZIONE EE / SHNITT EE - scala / Maßstab 1:50

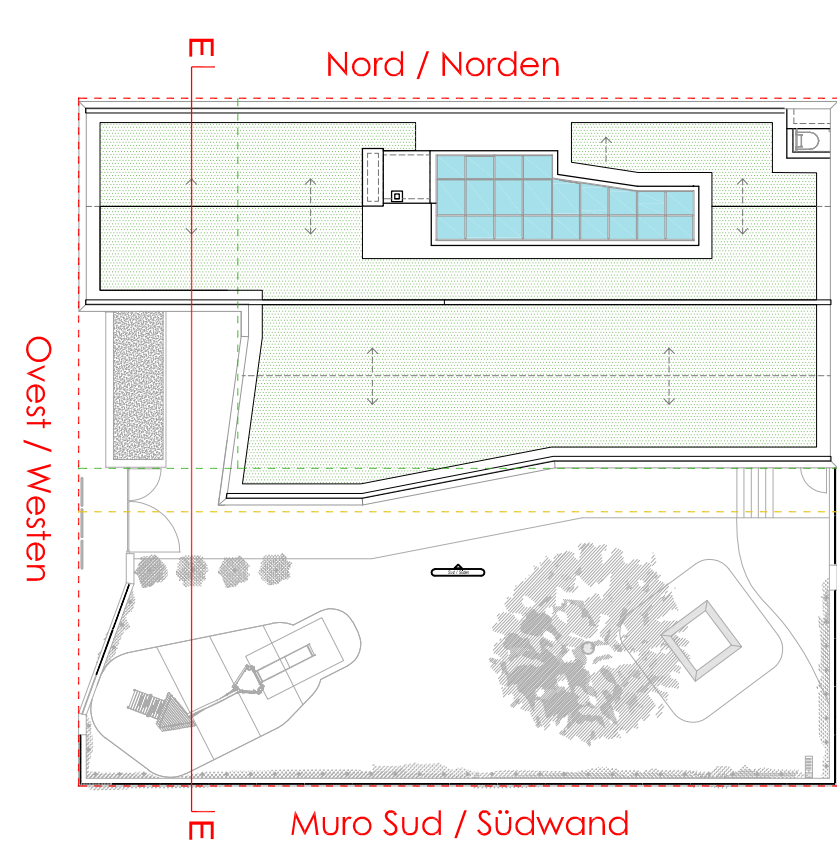

PIANTA PIANO COPERTURA / DACHAUFSICHT

LEGENDA / LEGENDE

QUOTE ALTIMETRICHE / HÖHENKOTE OBERKANTE FERTIGFUSSBODEN		
± 7.40 Quota altimetrica finito Höhenkote Oberkante Fertigfußboden	± 0.00 Quota altimetrica finito sezione Höhenkote Fertigfußboden Schnitt	± 7.03 Quota altimetrica grezzo sezione Höhenkote Rohbau Schnitt
IDENTIFICAZIONE SEZIONE IDENTIFIKATION SCHNITT		IDENTIFICAZIONE PROSPETTI IDENTIFIKATION ANSICHT
 Numero elaborato di riferimento Plantheft-Nr.		 Nord / Norden
NUMERAZIONE IDENTIFICATIVA LOCALI LOKALE IDENTIFIKATIONSNUMMER		
NUMERAZIONE IDENTIFICATIVA PACCHETTI ORIZZONTALI IDENTIFIKATIONSNUMMERIERUNG AUFBAU AUSSENBODEN		
NUMERAZIONE IDENTIFICATIVA PACCHETTI VERTICALI IDENTIFIKATIONSNUMMERIERUNG MAUERWERK IM AUSSENBEREICH		
 Mursure Interiore / Mauerwerk im Innenbereich		 Mursure Esterne / Mauerwerk im Außenbereich
PER LA DESCRIZIONE DEI PACCHETTI ORIZZONTALI E VERTICALI VEDERE ELABORATO 119 DIE BESCHREIBUNG DER AUFBAU AUSSENBODEN UND MAUERWERK SEHE 119		
NUMERAZIONE IDENTIFICATIVA DEI SERRAMENTI INTERNI, ESTERNI E PORTE IDENTIFIKATIONSNUMMERIERUNG AUSSENFENSTER, INNENFENSTER UND TÜR		
 Tipologia / Typ Apertura destra / sinistra Rechts / linksöffnung Dimensioni nette / Nettogröße		
NUMERAZIONE IDENTIFICATIVA OPERE IN FERRO IDENTIFIKATIONSNUMMERIERUNG EISENARBEITEN		
 H netta locale (finito-finito) Ichte Höhe (Ausbau-Ausbau) H lorda locale (grezzo-grezzo) Raumhöhe (Rohbau-Rohbau)		
IDENTIFICAZIONE DETTAGLIO IDENTIFIKATION KONSTRUKTIONSDETAIL		
 Identificazione dettaglio sullo stesso elaborato Identifikation Konstruktionsdetail auf demselben Plan		 Identificazione dettaglio Identifikation Konstruktionsdetail Numero elaborato Plan-Nr.

QUOTA +0,00 di progetto = +245,12 s.l.m.
HÖHENKOTE PROJEKT +0,00 = +245,12 ü.N.N.

Città di Bolzano
Stadt Bozen

6.0 Ripartizione Lavori Pubblici
6.0 Abteilung öffentliche Arbeiten
6.6 Ufficio Edilizia Scolastica
6.6 Amt für Schulbau

PRATI DI GRIES PIANO DI ATTUAZIONE - Zona di espansione C2
GRIESER AUEN DURCHFÜHRUNGSPLAN - Erweiterungszone C2
PROGETTO DI UNA SCUOLA MATERNA IN VIALE DRUSO A BOLZANO
PROJEKT EINES KINDERGARTENS IN DRUSUSSTRASSE IN BOZEN

PROGETTAZIONE / PLANUNG:

Viale Castelletto, 8
39100 Bolzano (Bozen) Italia
Tel. +39 0471 7081211 - Fax: +39 0471 7089582
segreteria@comune.bz

Progettazione generale / Generalplanung:
Rosa, Integratore di viale druso: socialista
Verantwortlicher der Zusammenarbeit der Spezialplanung:
Arch. Antonio D'Alfonso

Coordinamento della sicurezza in fase di progetto:
Koordination der Sicherheitsplanung während der Entwurfsphase:
Arch. Antonio D'Alfonso

Progettazione struttura:
Strukturen Design:
Ing. Edoardo Geronzi

Progettazione impianti:
Planung der technischen Anlagen:
Arch. Riccardo Vargiu

Progettazione energetica / Energieplanung:
Energieplanung / Energieplanung:
Arch. Antonio D'Alfonso
Arch. Giuseppe D'Alfonso

Progettazione albedimenti interni ed esterni:
Planung der Außenanstriche:
Arch. Antonio D'Alfonso
Arch. Riccardo Vargiu

Gruppo di progettazione:
Planungsgruppe:
Arch. Riccardo Vargiu, Arch. Federico Zamboni
Ing. Claudio Geronzi, Geom. Giuseppe Vercano
Ing. Mario Belloni

Titolo Elaborato:
Planblatt:

Progetto esecutivo
Ausführungsprojekt

N° COMMESA
PROJEKT-NR. 190082

ELABORATO / PLAN:
107 GENOA E
PR 107 - 1

SOSTITUISCE ELABORATO / ERSETZT PLAN:
107 GENOA E
PR 107 - 0

PROGETTO ARCHITETTONICO
Prospetti Est / Ovest / Sezione EE
ARCHITEKTONISCHER ENTWURF
Ostansicht / Westansicht / Schnitt EE

NOME NAME FILE: 107_GEN_OA_E_PR_107-1		DESCRIZIONE / BESCHREIBUNG		SCALA / MASSTAB: 1:50	
REV.	DATA / DATUM			REDATTO / ERSTELLT	VERIFICATO / ÜBERPRÜFT
3					
2					
1	07/12/2021	Aggiornamento e modifiche in recepimento osservazioni personali di validazione		FZA	ADA
0	29/10/2021	PRIMA EMISSIONE / ERSTE AUSGABE		FZA	ADA
Responsabile del procedimento Verfahrensverantwortlicher		Responsabile di progetto Projektverantwortlicher	Responsabile della progettazione generale Verantwortlicher der Generalplanung	Progettista responsabile Entwurfverantwortlicher	