




PROSPETTO NORD / NORDANSICHT - scala / Maßstab 1:50

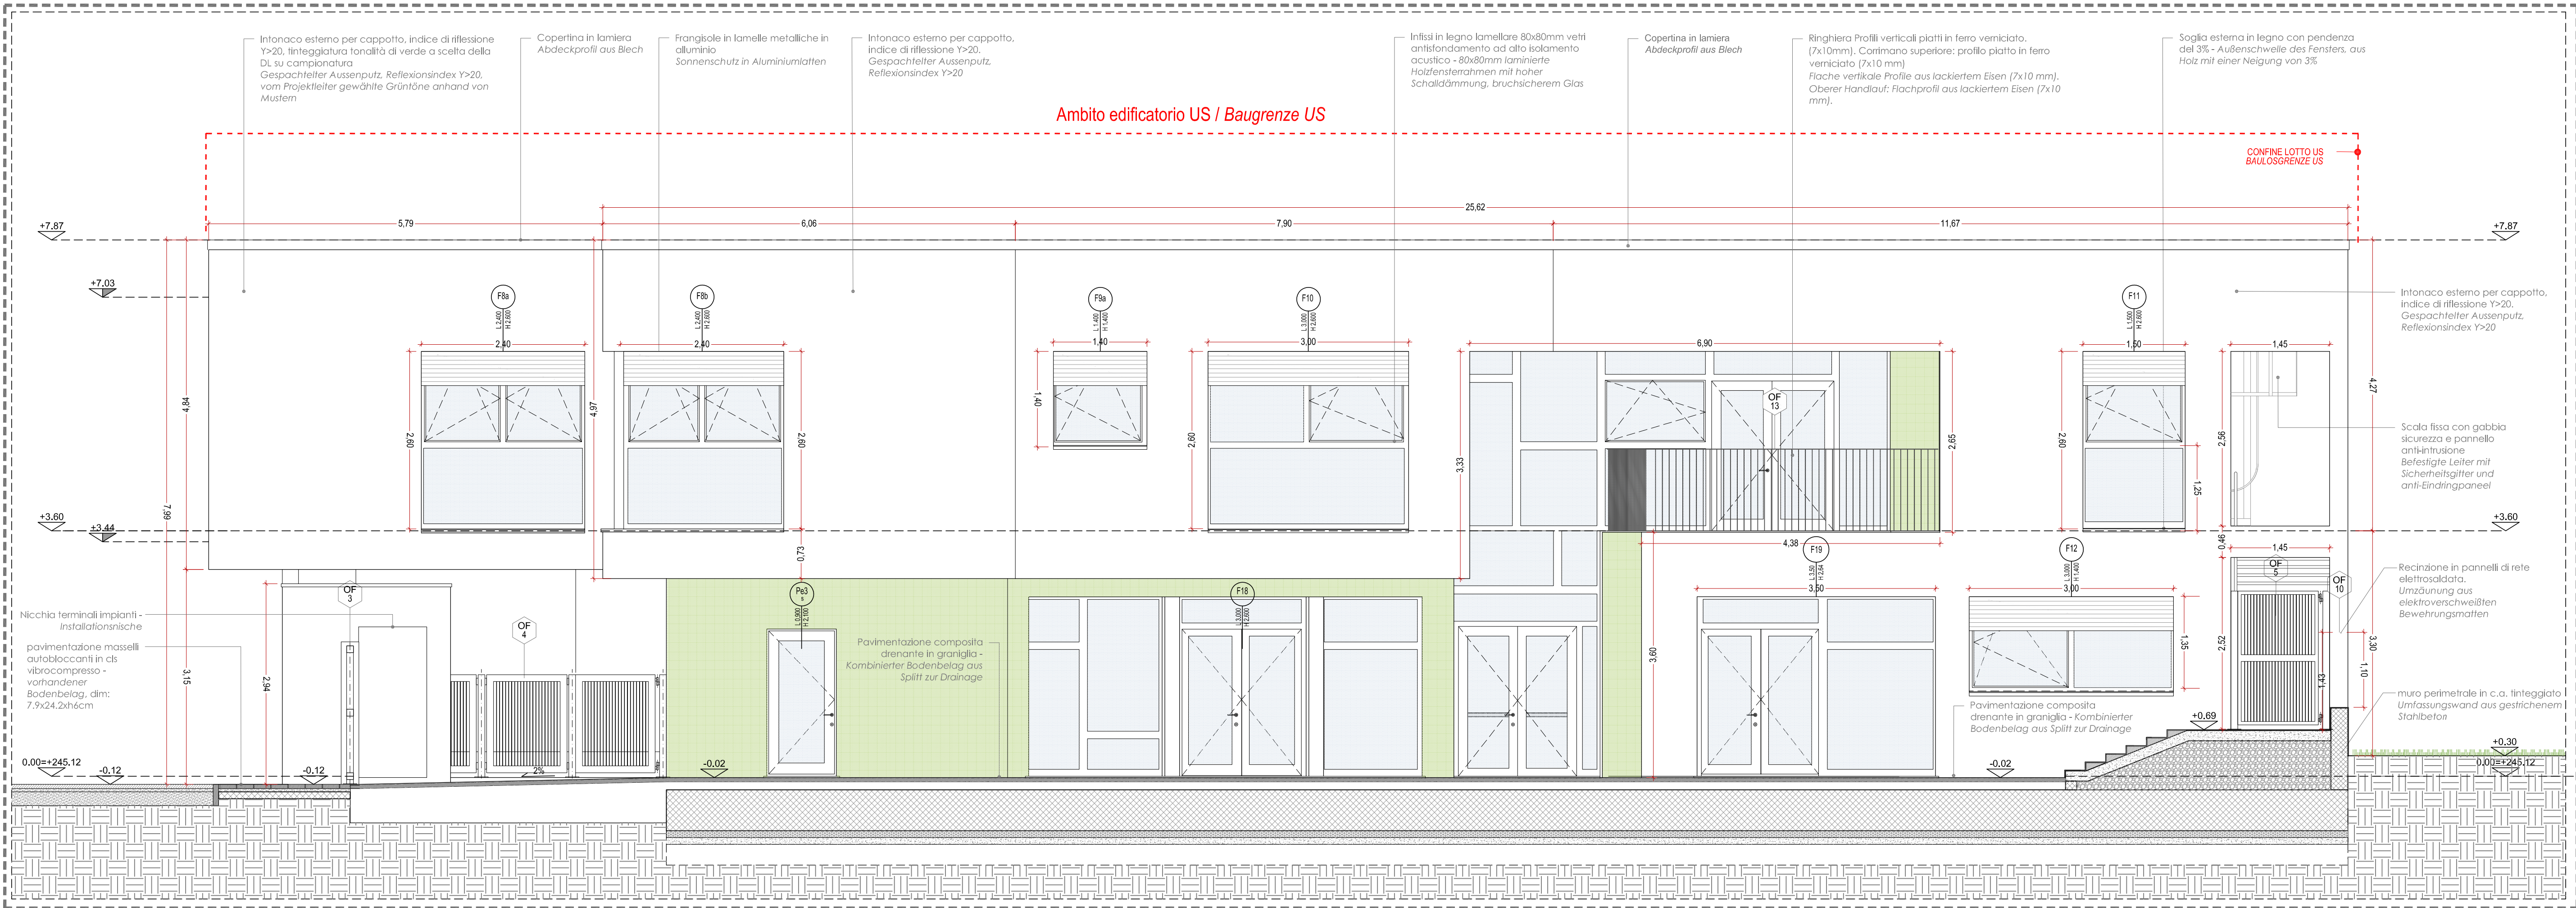

PROSPETTO SUD / SÜDANSICHT - scala / Maßstab 1:50

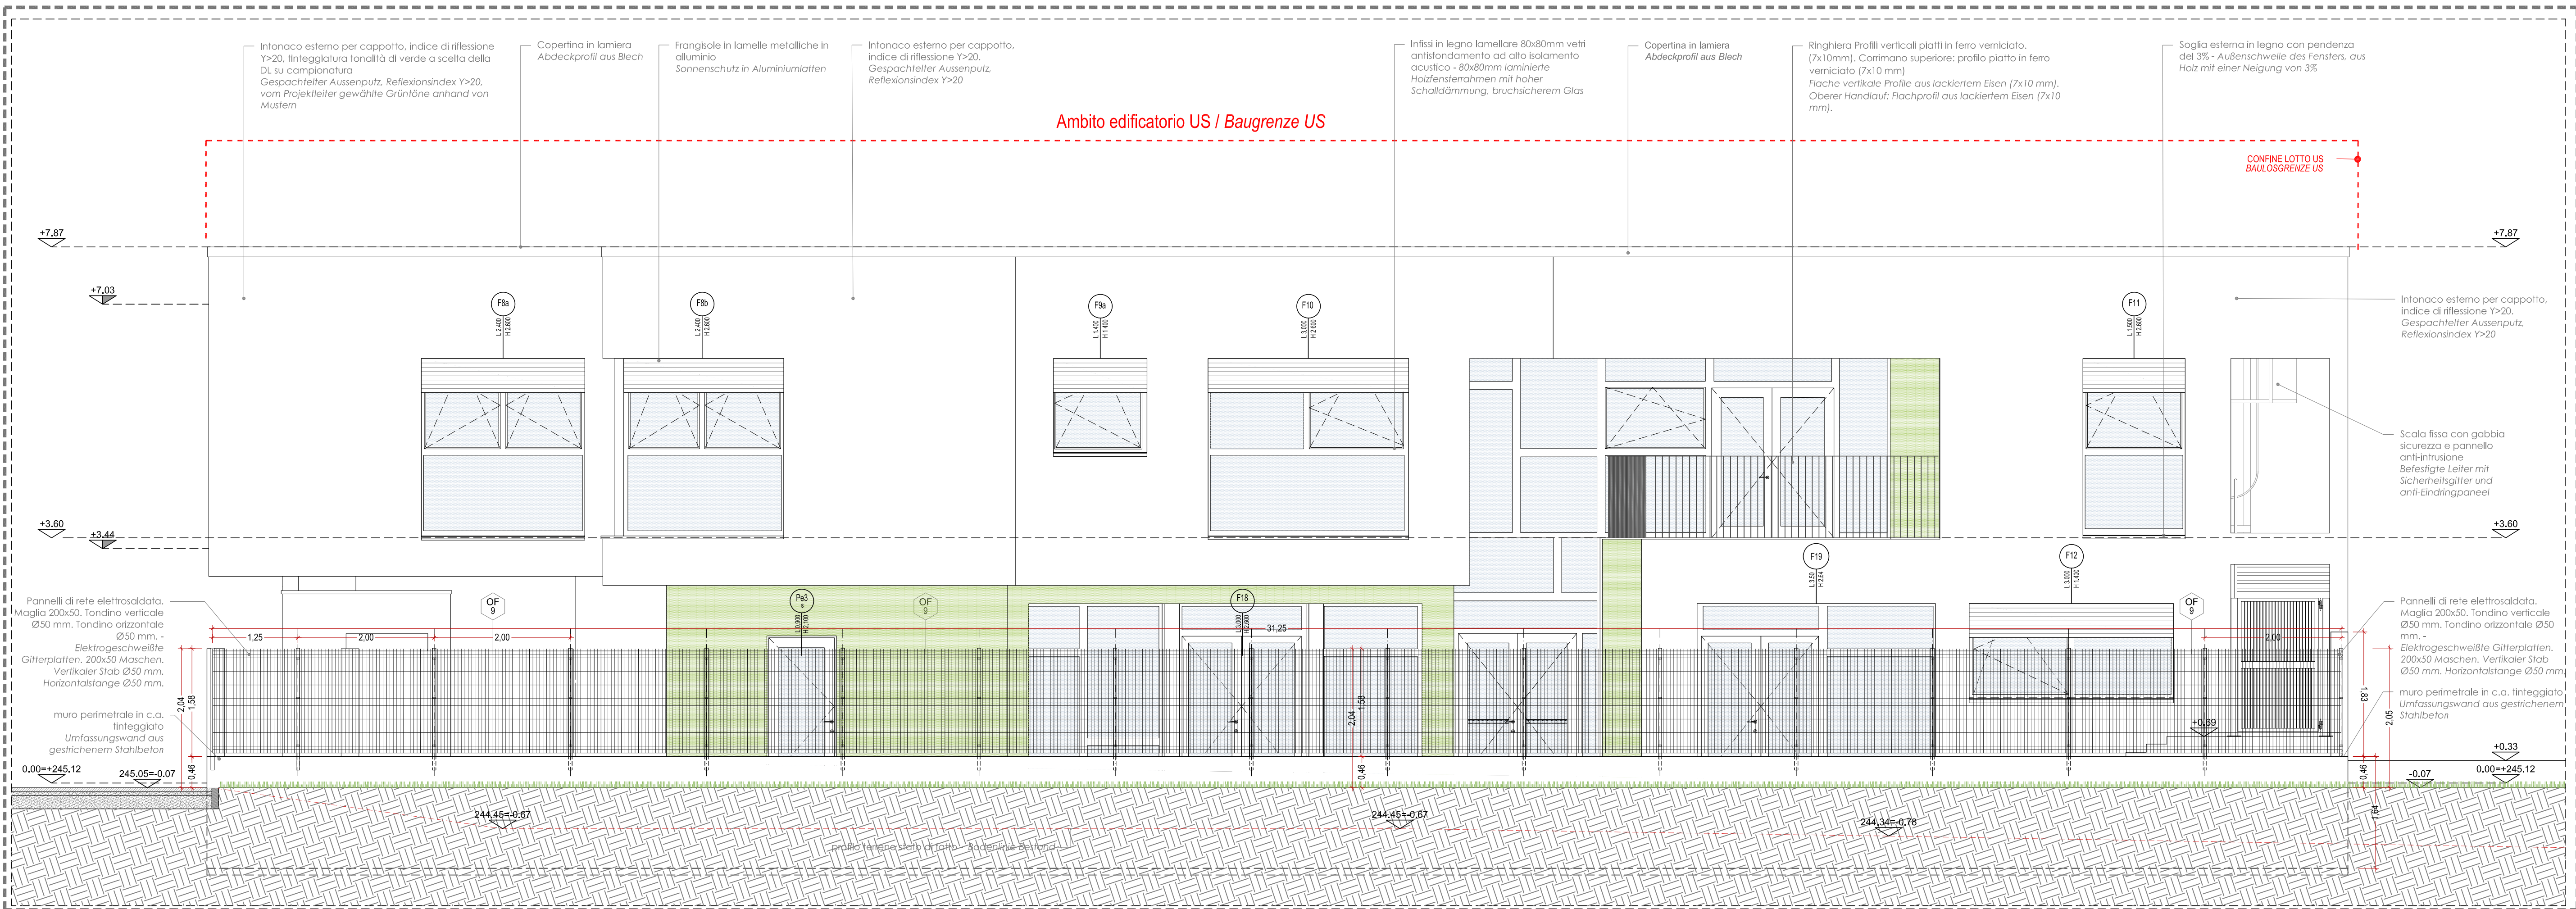

PROSPETTO SUD / SÜDANSICHT - scala / Maßstab 1:50

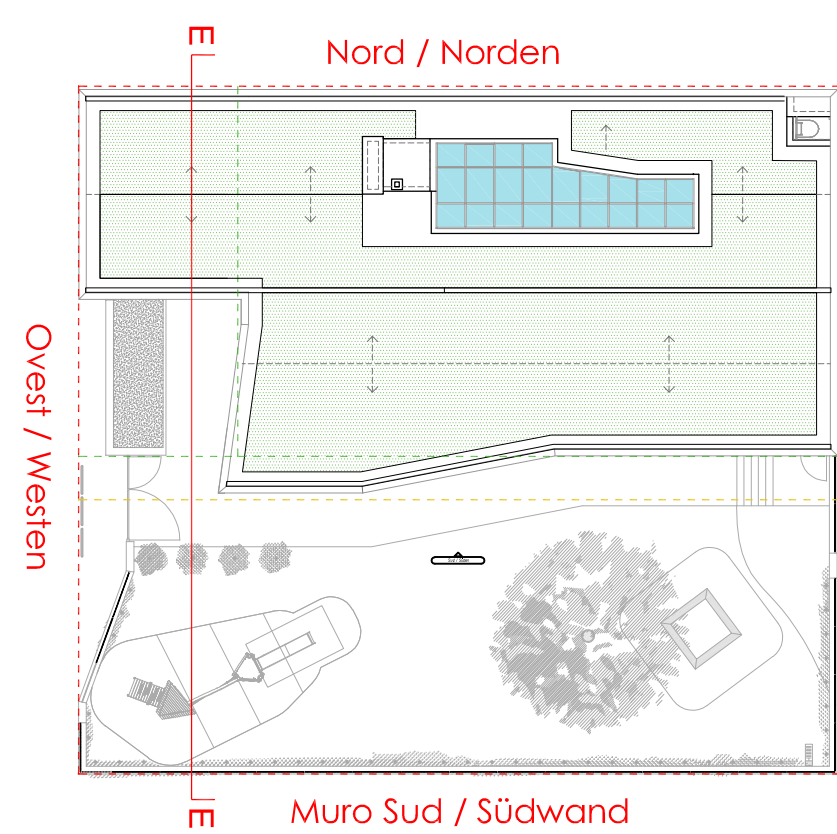

PIANTA PIANO COPERTURA / DACHAUFSICHT

LEGENDA / LEGENDE

QUOTE ALTIMETRICHE / HÖHENKOTE OBERKANTE FERTIGFUSSBODEN		
± 7.40 Quota altimetrica finito Höhenkote Oberkante Fertigfußboden	± 0.00 Quota altimetrica finito sezione Höhenkote Fertigfußboden Schnitt	± 7.00 Quota altimetrica gronda sezione Höhenkote Rohbau Schnitt
IDENTIFICAZIONE SEZIONE IDENTIFIKATION SCHNITT		IDENTIFICAZIONE PROSPETTI IDENTIFIKATION ANSICHT
 Numero elaborato di riferimento Plantheema		 Nord / Norden
NUMERAZIONE IDENTIFICATIVA LOCALI LOKALE IDENTIFIKATIONSNUMMER		
NUMERAZIONE IDENTIFICATIVA PACCHETTI ORIZZONTALI IDENTIFIKATIONSNUMMERIERUNG AUFBAU AUSSENBODEN		
NUMERAZIONE IDENTIFICATIVA PACCHETTI VERTICALI IDENTIFIKATIONSNUMMERIERUNG MAUERWERK IM AUSSENBEREICH		
 Murature Interne / Mauerwerk im Innenbereich		 Murature Esterne / Mauerwerk im Außenbereich
PER LA DESCRIZIONE DEI PACCHETTI ORIZZONTALI E VERTICALI VEDERE ELABORATO 119 DIE BESCHREIBUNG DER AUFBAU AUSSENBODEN UND MAUERWERK SEHE 119		
NUMERAZIONE IDENTIFICATIVA DEI SERRAMENTI INTERNI, ESTERNI E PORTE IDENTIFIKATIONSNUMMERIERUNG AUSSENFENSTER, INNENFENSTER UND TÜR		
 Tipologia / Typ Apertura destra / sinistra Rechts/linksöffnung Dimensioni nette / Nettogröße		
NUMERAZIONE IDENTIFICATIVA OPERE IN FERRO IDENTIFIKATIONSNUMMERIERUNG EISENARBEITEN		
 H netta locale (finito-finito) Ichte Höhe (Ausbau-Ausbau) H lorda locale (grezzo-grezzo) Raumhöhe (Rohbau-Rohbau)		
IDENTIFICAZIONE DETTAGLIO IDENTIFIKATION KONSTRUKTIONSDETAIL		
 Identificazione dettaglio sullo stesso elaborato Identifikation Konstruktionsdetail auf demselben Plan Identificazione dettaglio Identifikation Konstruktionsdetail Numero elaborato Plannr.		

QUOTA +0,00 di progetto = +245,12 s.l.m.
HÖHENKOTE PROJEKT +0,00 = +245,12 ü.N.N.

Città di Bolzano
Stadt Bozen
6.0 Ripartizione Lavori Pubblici
6.0 Abteilung öffentliche Arbeiten
6.6 Ufficio Edilizia Scolastica
6.6 Amt für Schulbau

PRATI DI GRIES PIANO DI ATTUAZIONE - Zona di espansione C2
GRIESER AUEN DURCHFÜHRUNGSPLAN - Erweiterungszone C2
PROGETTO DI UNA SCUOLA MATERNA IN VIALE DRUSO A BOLZANO
PROJEKT EINES KINDERGARTENS IN DRUSUSSTRASSE IN BOZEN

PROGETTAZIONE / PLANUNG:

Progettazione generale / Generalplanung
Realtà Integrata / Realitätsintegration
Verantwortlicher der Zusammenstellung der Spezialplanung:
Arch. Antonio D'Allesandro
Coordinamento della sicurezza in fase di progetto:
Coordinierung der Sicherheitsplanung während der Entwurfsphase:
Arch. Antonio D'Allesandro
Progettazione Strutturale:
Planung der strukturellen Anlagen:
Arch. Riccardo Vargiu
Progettazione energetica / Energieplanung:
Energieplanung / Energieplanung:
Arch. Antonio D'Allesandro
Arch. Giuseppe D'Allesandro
Gruppo di progettazione:
Planungsgruppe:
Arch. Boris Toller, Arch. Federico Zamboni
Ing. Gianluca Gargani, Geom. Giuseppe Verona
Ing. Mario Belloni
Titolo Elaborato:
Plantitel:
Viale Castellan, 8
00186 - Roma (RM) Italia
Tel. +39 06 70812211 - Fax: +39 06 70895382
segreteria@prati.it
Direttore d'Ufficio:
Assistenti:
Ing. Donatella Botelli
Direttore di Ripartizione:
Arch. Sergio Bonanni
Consulente per la geologia:
Boristi für geologische Anlagen:
Responsabile del Servizio S.T. Geologia:
Verantwortlicher der Dienststelle S.T. Geologie:
Dott. Giulio Nanni-Ratti
Consulente per la progettazione energetica e impiantistica:
Beratung fuer die energetische und Heustechnische Planung:
Ing. Claudio Scaroni

Progetto esecutivo
Ausführungsprojekt

N° COMMESA
PROJEKTNR.

ELABORATO / PLAN:

106 / GENOA / E

PR 106 / - 0

SOSTITUISCE ELABORATO / ERSETZT PLAN:

SCALA / MASSTAB: 1:50

NOME NAME FILE: 106_GEN_OA_E_PR_106-0	DESCRIZIONE / BESCHREIBUNG	REDATTO / ERSTELLT	VERIFICATO / ÜBERPRÜFT
REV. 0	DATA / DATUM		
3			
2			
1			
0	29/10/2021	PRIMA EMISSIONE / ERSTE AUSGABE	FZA
Responsabile del procedimento Verfahrensverantwortlicher		Responsabile di progetto Projektverantwortlicher	Responsabile della progettazione generale Verantwortlicher der Gesamtplanung
		Progettista responsabile Entwurfverantwortlicher	