



SEZIONE AA / SCHNITT AA - scala / Maßstab 1:50

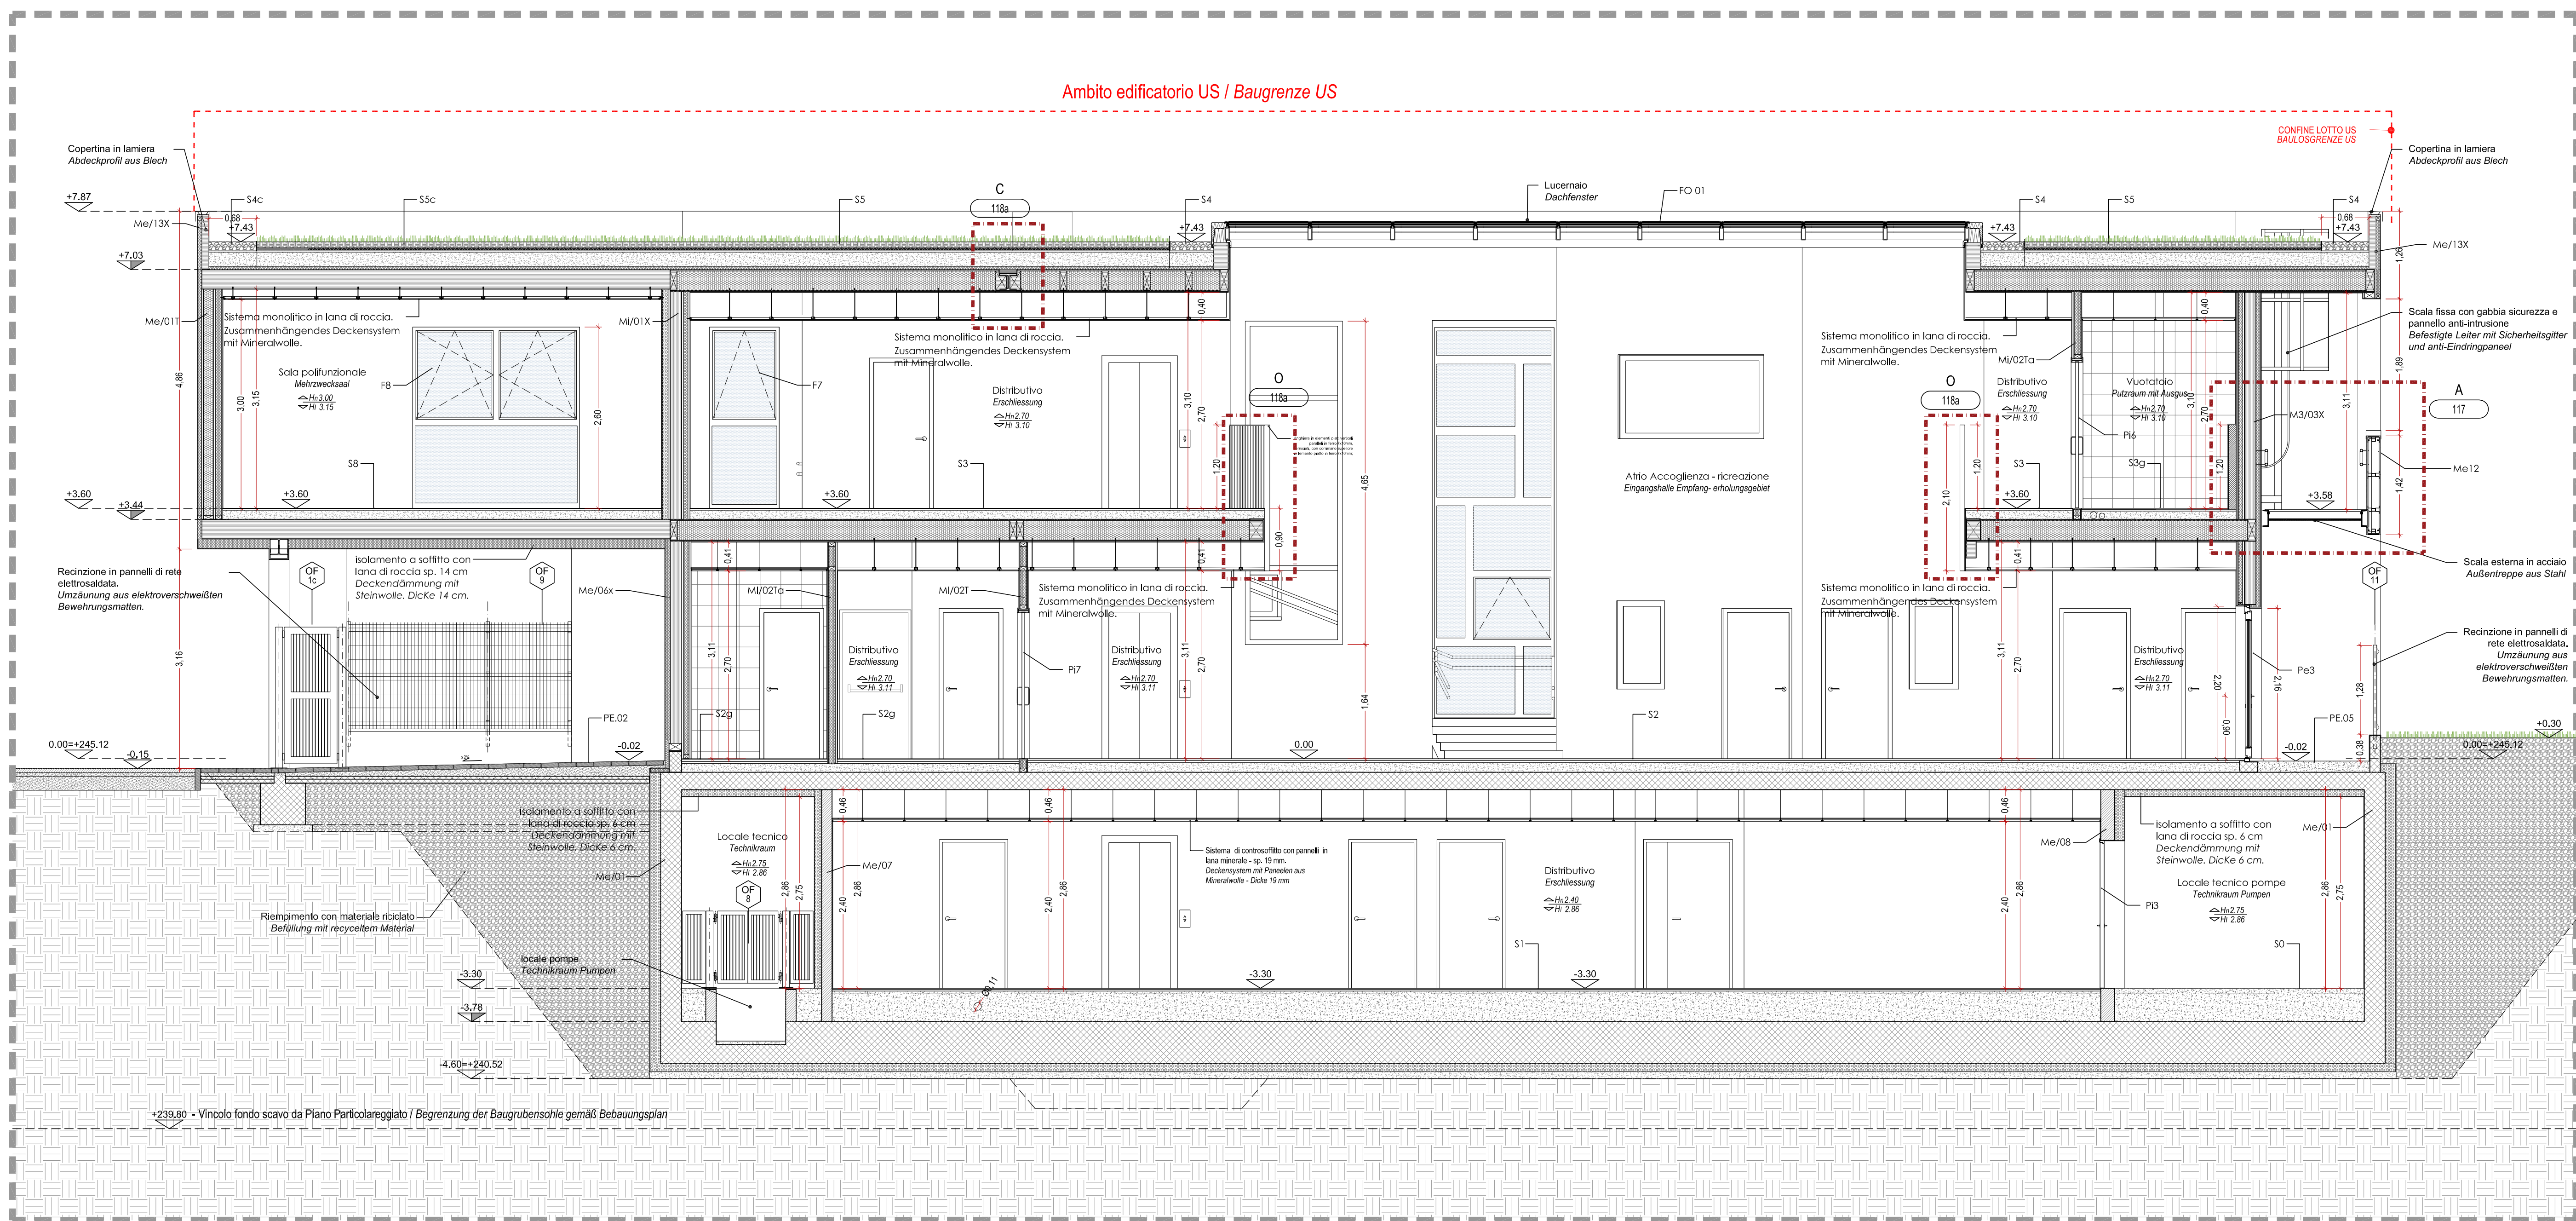

SEZIONE BB / SCHNITT BB - scala / Maßstab 1:50

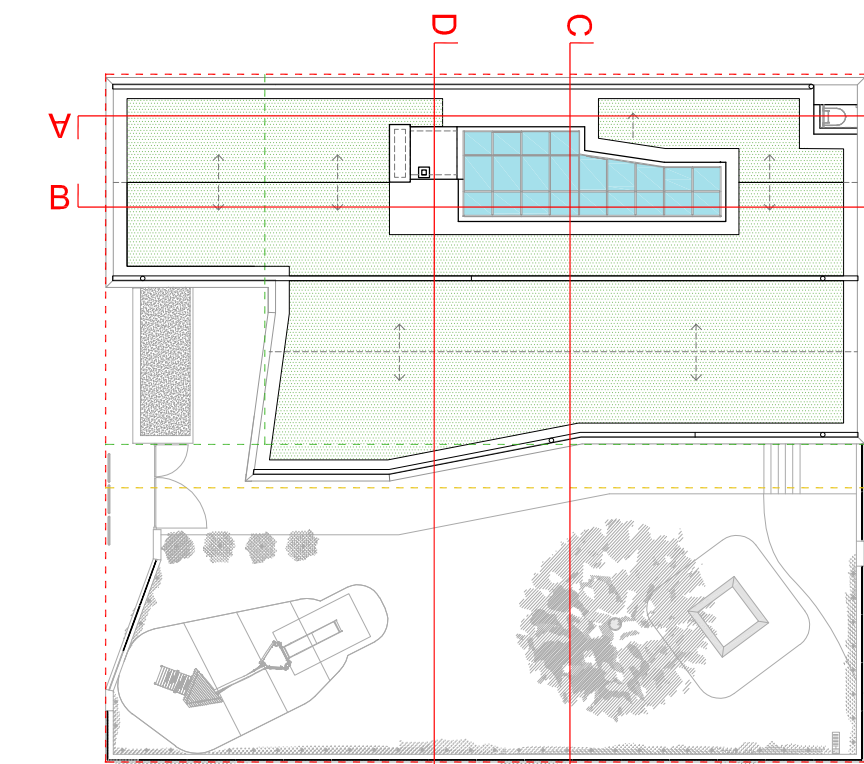

PIANTA PIANO COPERTURA / DACHAUFSICHT

LEGENDA / LEGENDE

QUOTE ALTIMETRICHE / HOHENKOTE OBERKANTE FERTIGFUSSBODEN		
$\nabla +7.40$	$\nabla +0.00$	$\nabla +7.00$
Quota altimetrica finito Höhenkote Oberkante Fertigfußboden	Quota altimetrica finito sezione Höhenkote Fertigfußboden Schnitt	Quota altimetrica grezzo sezione Höhenkote Rohbau Schnitt
IDENTIFICAZIONE SEZIONE IDENTIFIKATION SCHNITT		IDENTIFICAZIONE PROSPETTI IDENTIFIKATION ANSICHT
NUMERAZIONE IDENTIFICATIVA LOCALI LOKALE IDENTIFIKATIONSNUMMER		
NUMERAZIONE IDENTIFICATIVA PACCHETTI ORIZZONTALI IDENTIFIKATIONSNUMMERIERUNG AUFBAU AUSSENBODEN		Tipo / Typ Schnitt
NUMERAZIONE IDENTIFICATIVA PACCHETTI VERTICALI IDENTIFIKATIONSNUMMERIERUNG MAUERWERK IM AUSSENBEREICH		
Tipo / Typ Mauerwerk Interne / Mauerwerk im Innenbereich Mauerwerk Esterno / Mauerwerk im Außenbereich		Tipo / Typ Mauerwerk
PER LA DESCRIZIONE DEI PACCHETTI ORIZZONTALI E VERTICALI VEDERE ELABORATO 119 DER BESCHREIBUNG DER AUFBAU AUSSENBODEN UND MAUERWERK SEHE 119		
NUMERAZIONE IDENTIFICATIVA DEI SERRAMENTI INTERNI, ESTERNI E PORTE IDENTIFIKATIONSNUMMERIERUNG AUSSENFENSTER, INNENFENSTER UND TUREN		Tipo / Typ Fenster
NUMERAZIONE IDENTIFICATIVA OPERE IN FERRO IDENTIFIKATIONSNUMMERIERUNG EISENARBEITEN		
Identificazione dettaglio Identifikation Konstruktionsdetail		
Identificazione dettaglio sullo stesso elaborato Identifikation Konstruktionsdetail auf demselben Plan		Identificazione dettaglio Identifikation Konstruktionsdetail
H netto locale (finito-finito) lichte Höhe (Ausbau-Ausbau) H lorda locale (grezzo-grezzo) Raumhöhe (Rohbau-Rohbau)		

IDENTIFICAZIONE DETTAGLIO IDENTIFIKATION KONSTRUKTIONSDetail	
Identificazione dettaglio sullo stesso elaborato Identifikation Konstruktionsdetail auf demselben Plan	Identificazione dettaglio Identifikation Konstruktionsdetail

H netto locale (finito-finito) lichte Höhe (Ausbau-Ausbau) H lorda locale (grezzo-grezzo) Raumhöhe (Rohbau-Rohbau)	Identificazione dettaglio Identifikation Konstruktionsdetail
---	---

