


Scenari suggestivi e sintesi delle principali azioni proposte dal Piano del Verde / Plakative Szenarien und Zusammenfassung der wichtigsten, vom Grünraumplan vorgeschlagenen Maßnahmen




Il paesaggio urbano | Valorizzazione degli spazi verdi pubblici esistenti
Die Stadtlandschaft | Aufwertung der bestehenden öffentlichen Grünflächen

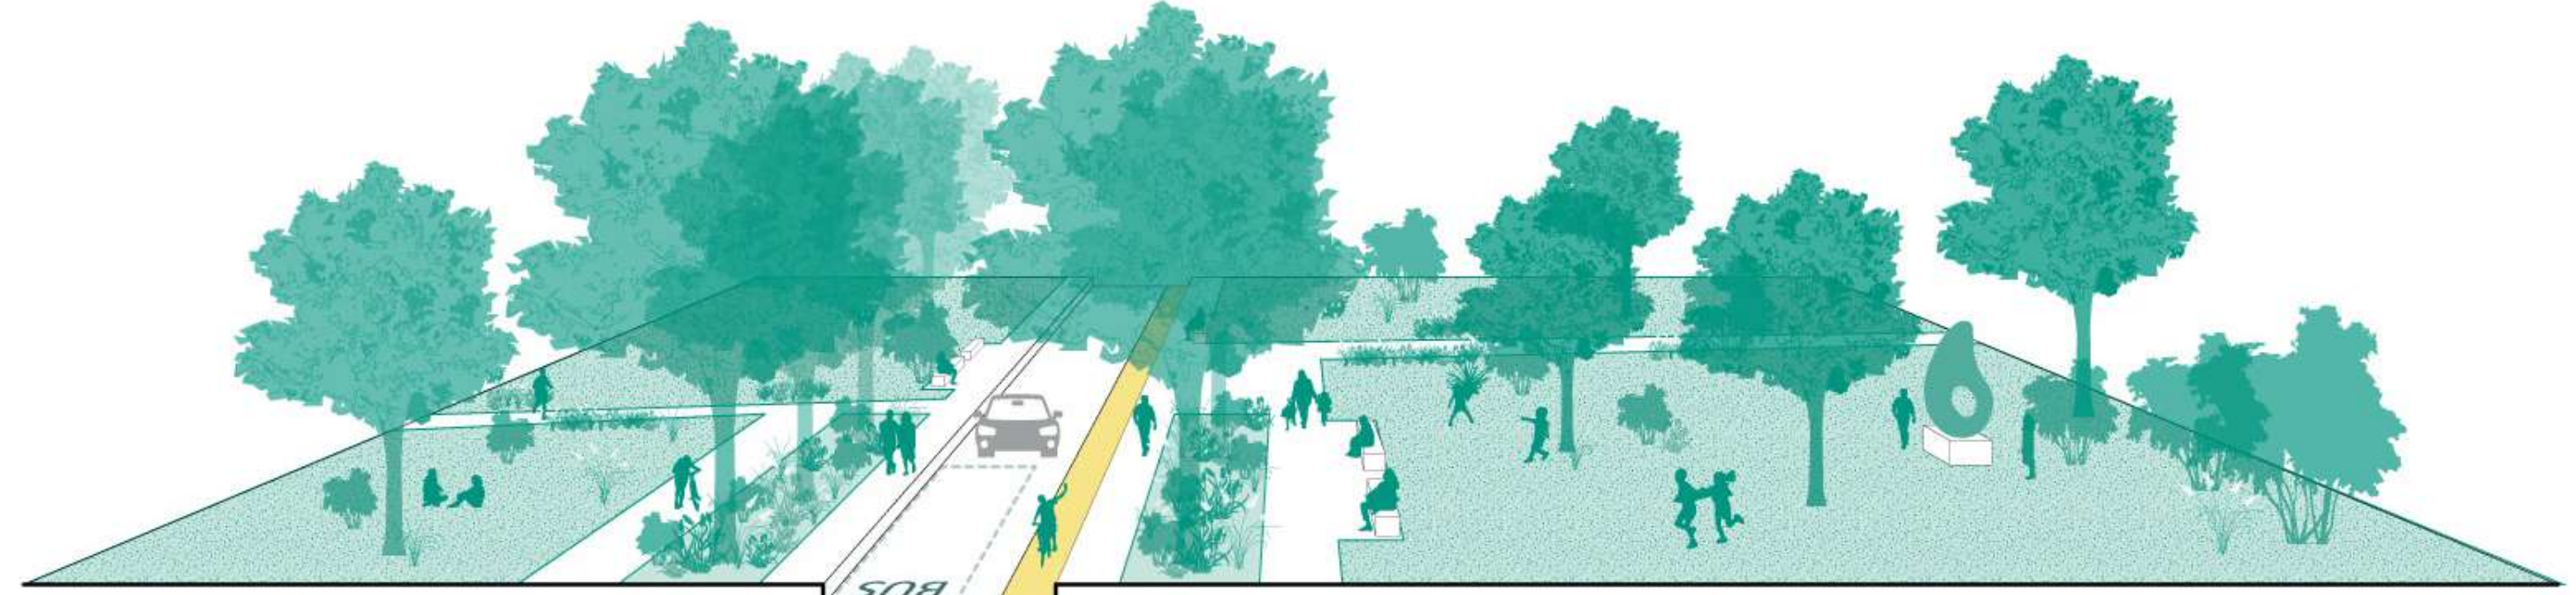


Il paesaggio urbano | Aree strategiche per l'incremento di spazi per la socialità nei quartieri
Die Stadtlandschaft | Strategische Bereiche zum Ausbau öffentlicher Freiräume und Orte der Begegnung in den Stadtteilen




Il paesaggio fluviale, dei rii e dei fossi | Attuazione di nuove aree verdi pubbliche già in previsione da PUC
Die Flusslandschaft der Fließgewässer und Gräben | Schaffung neuer öffentlicher Grünflächen, die bereits im BLP enthalten sind

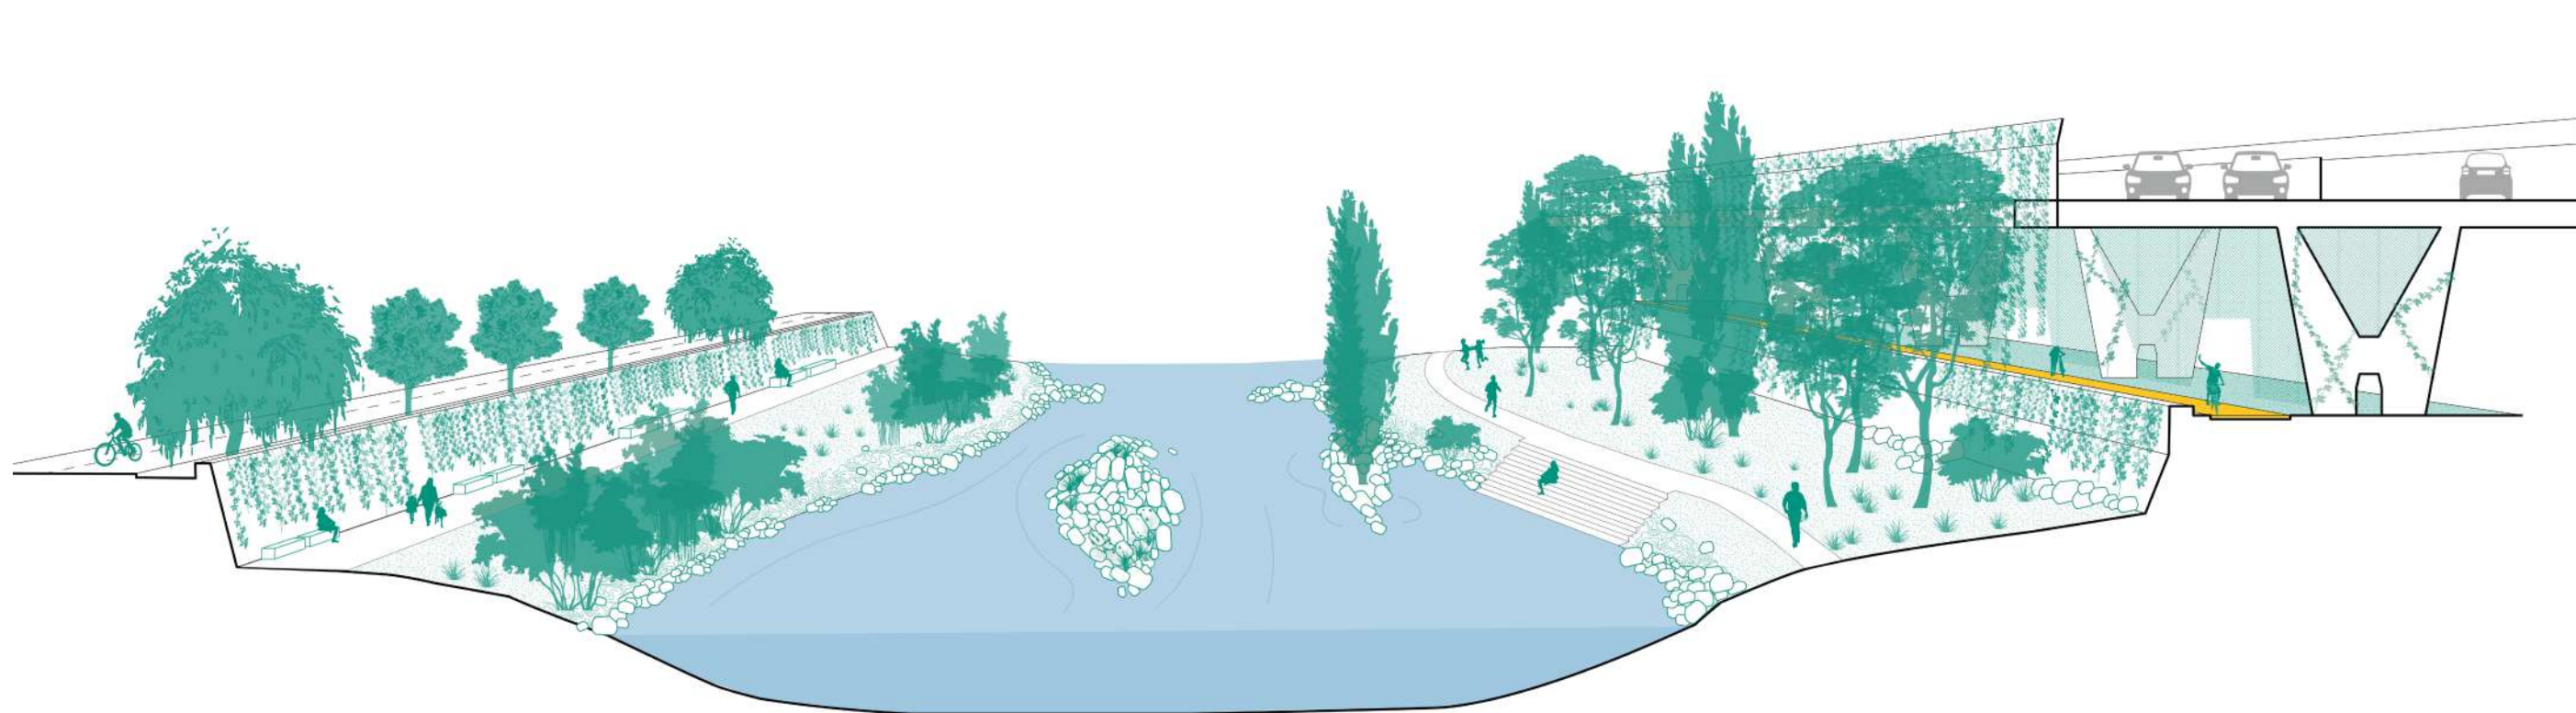


Il paesaggio urbano | Assi verdi da integrare e da costituire
Die Stadtlandschaft | Zu integrierende und zu erstellende Grünachsen

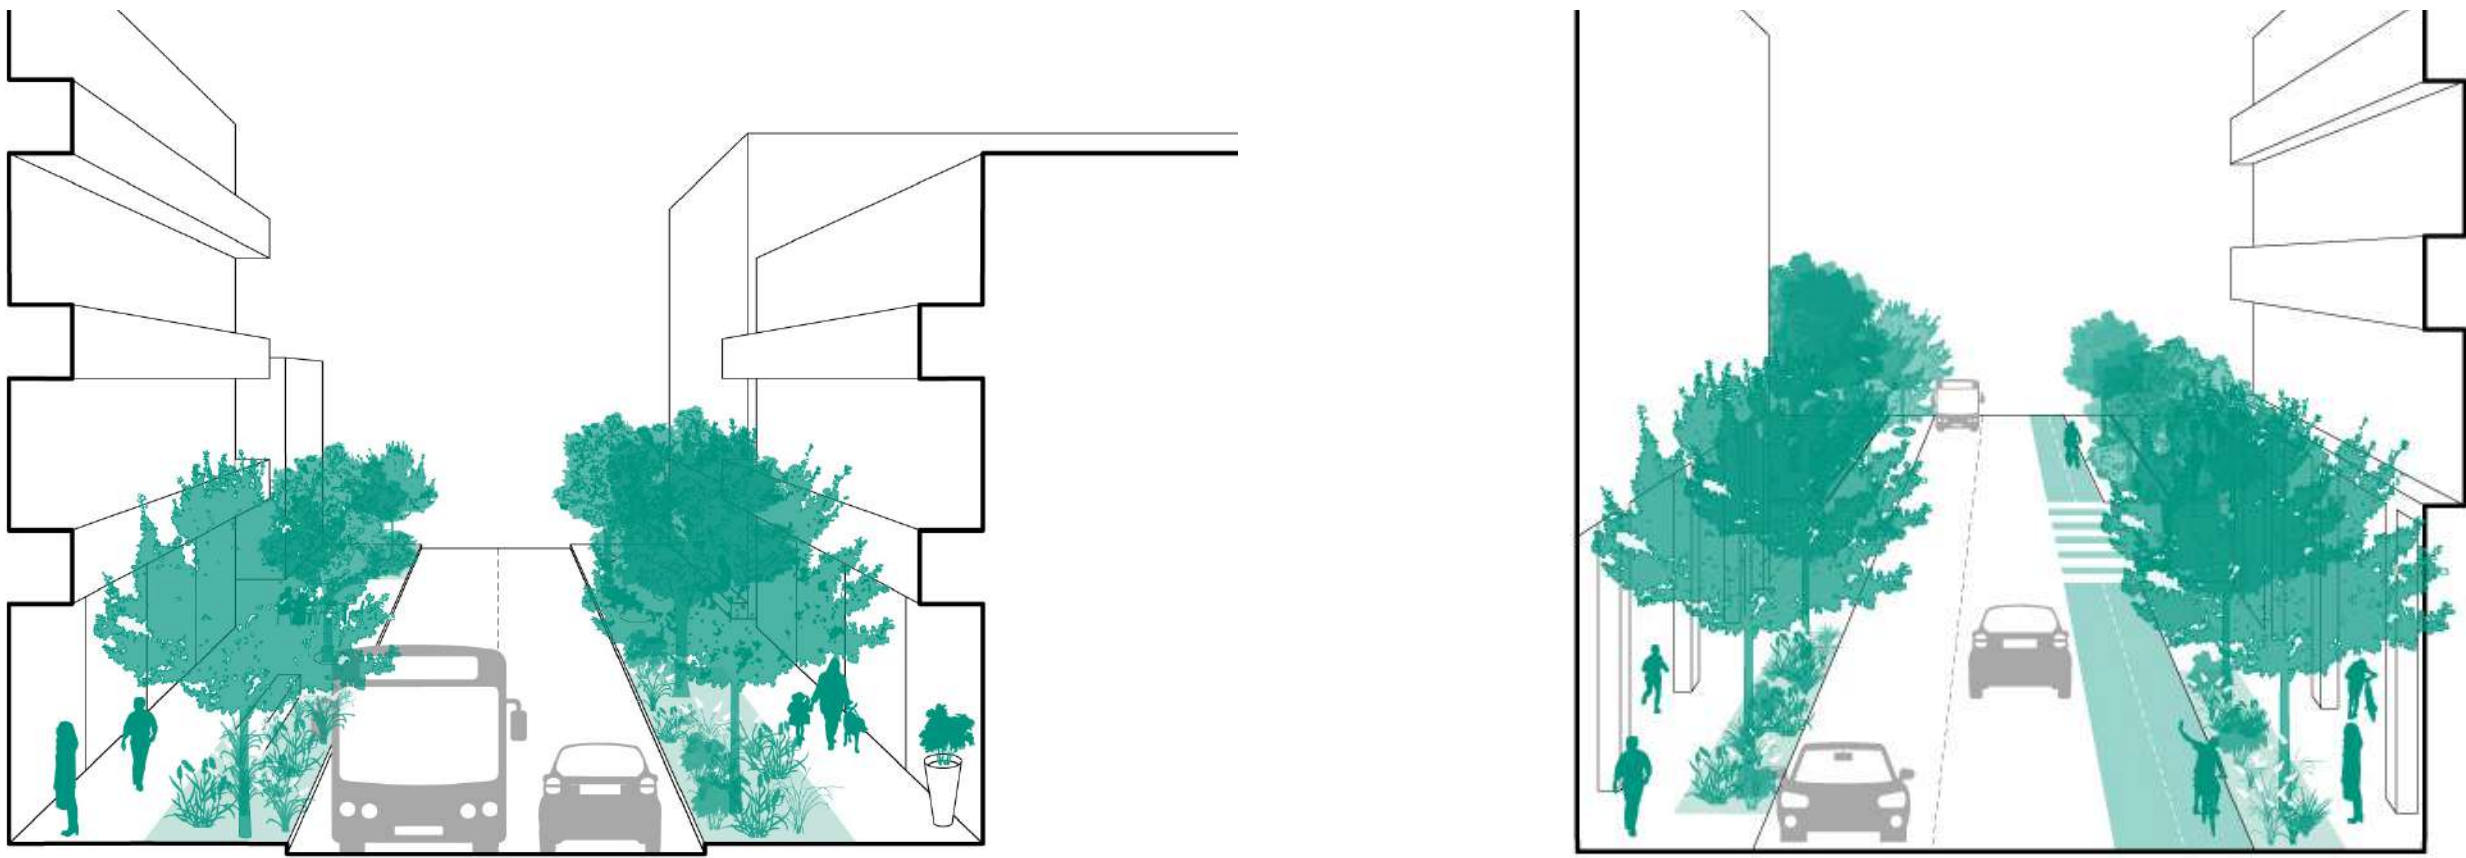

Il paesaggio urbano | Mitigazione delle infrastrutture pesanti
Die Stadtlandschaft | Verminderung der Belastung durch Verkehrsinfrastruktur

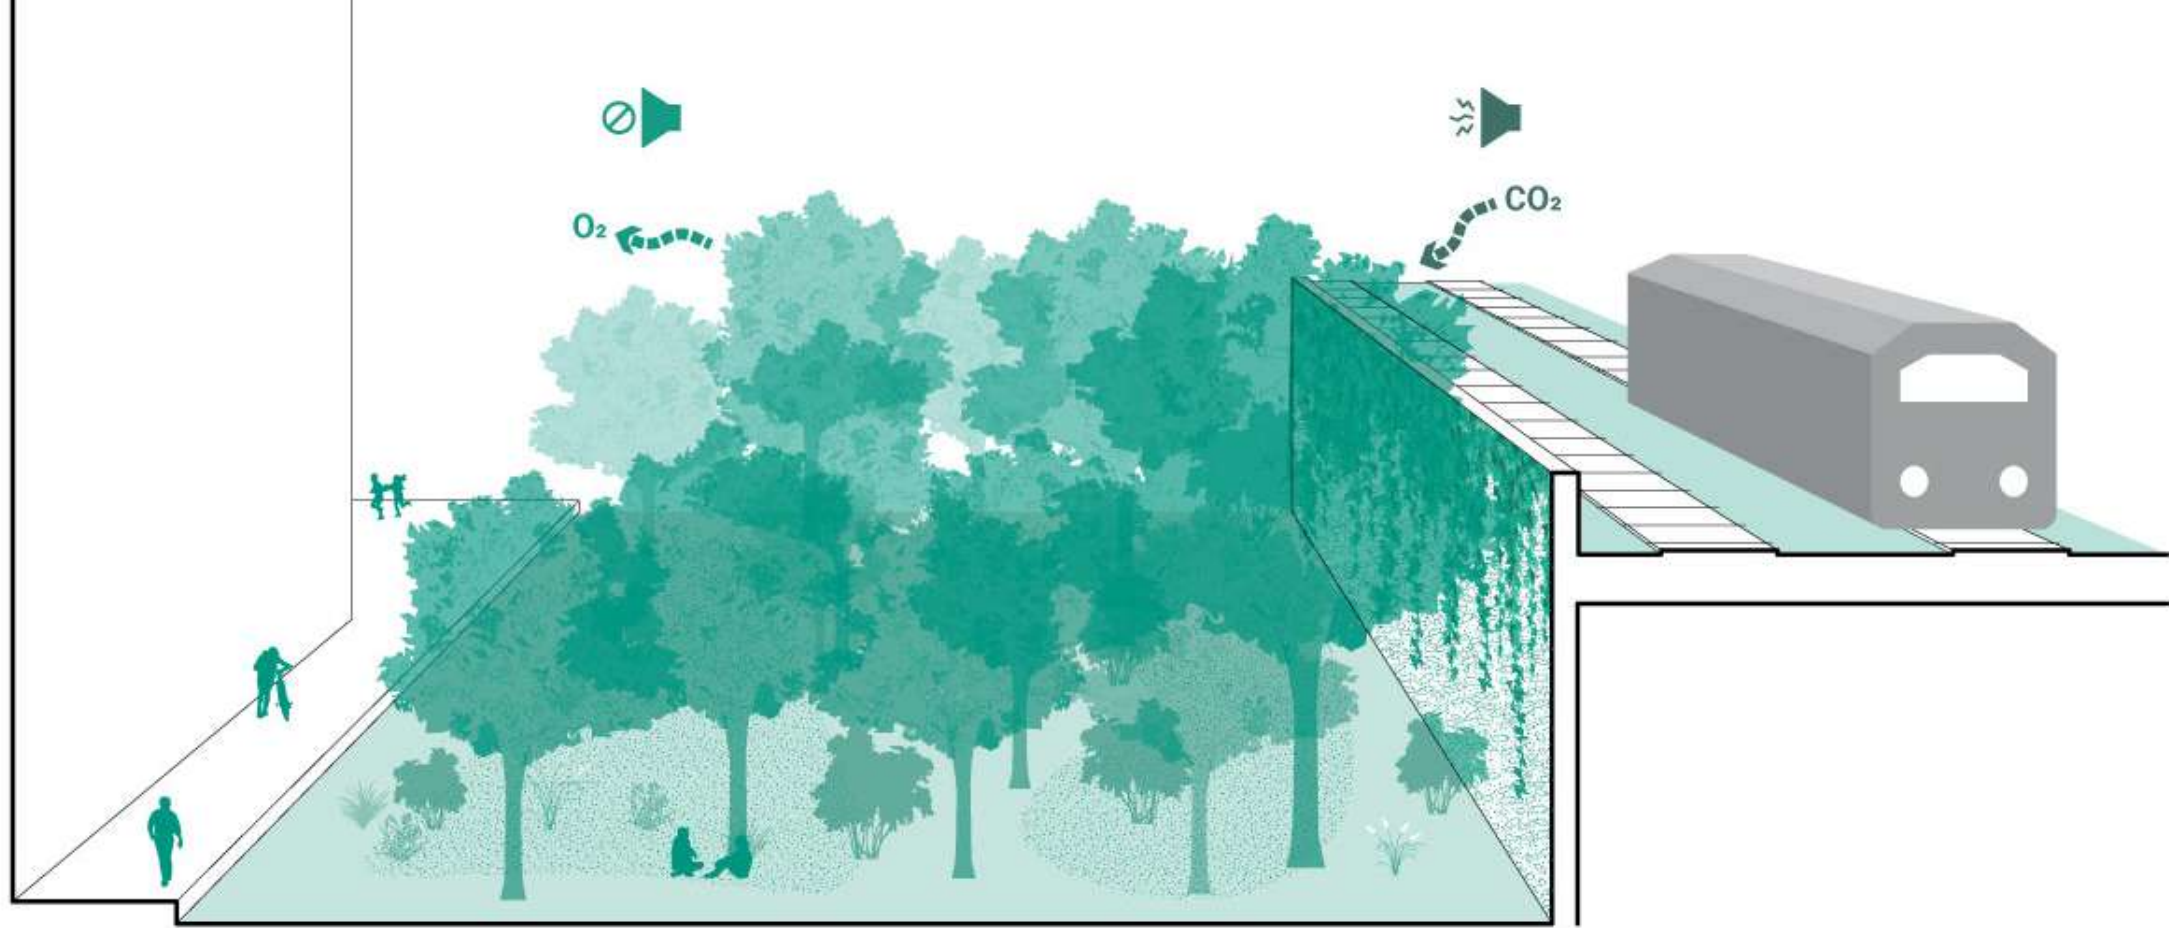

Il paesaggio fluviale, dei rii e dei fossi | Naturalizzazione e valorizzazione di fossi e canali urbani e periurbani a cielo aperto
Die Flusslandschaft der Fließgewässer und Gräben | Renaturierung und Aufwertung von städtischen und stadtnahen offenen Gräben und Kanälen

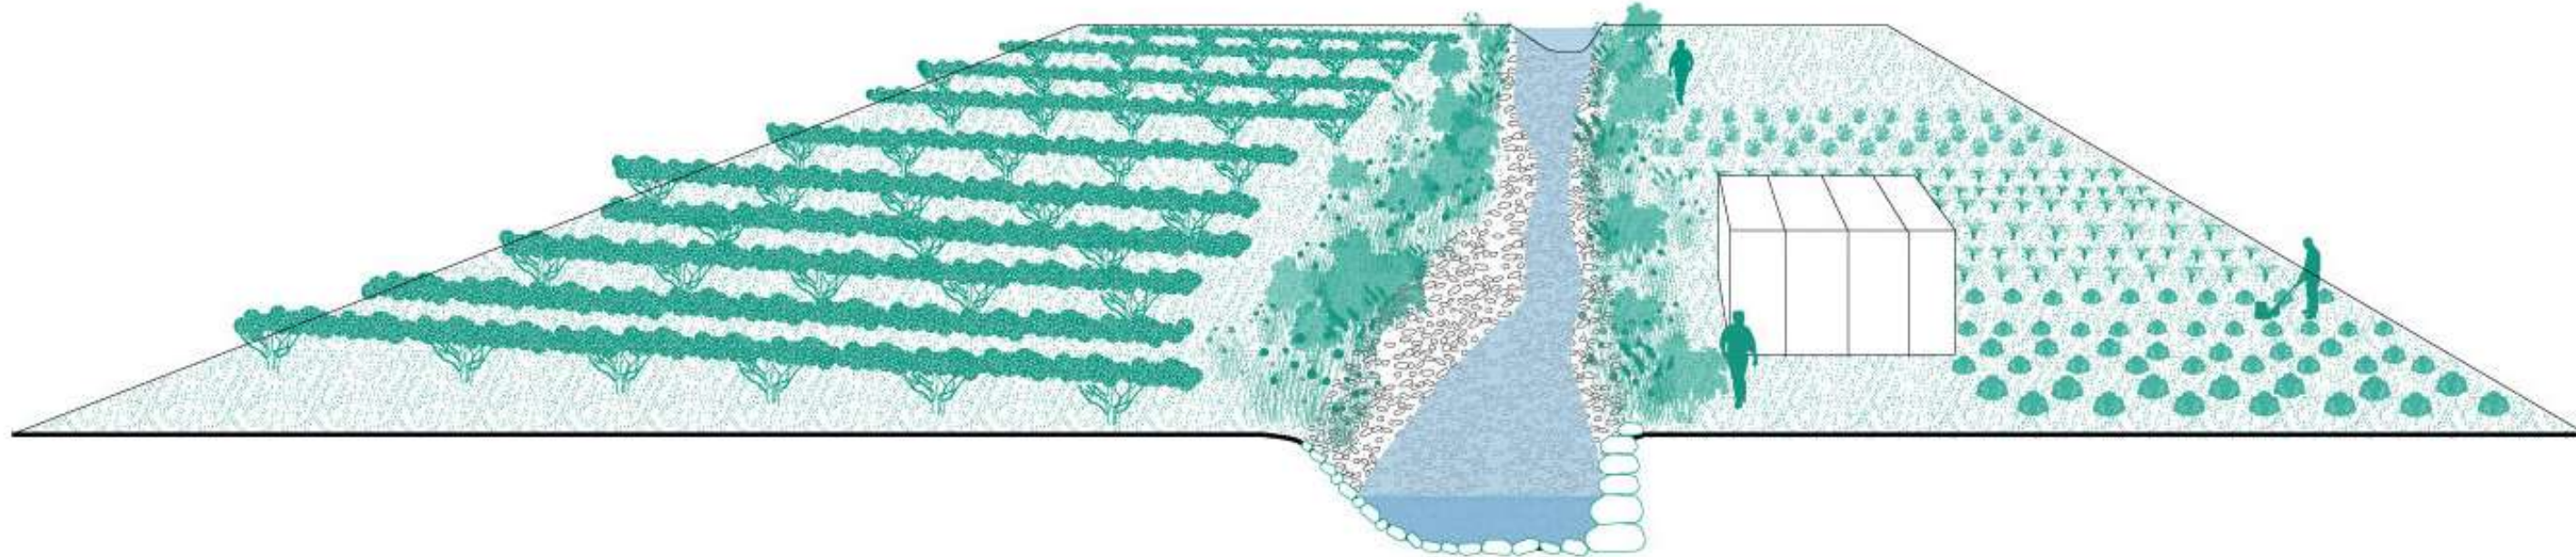


Il paesaggio urbano | Proposta di una nuova Greenway lungo i binari ferroviari di futura dismissione
Die Stadtlandschaft | Vorschlag für einen neuen Greenway entlang der ehemaligen Bahngleise



Il paesaggio urbano | Inserimento di alberature e superfici verdi nelle aree parcheggio pubbliche
Die Stadtlandschaft | Pflanzung von Bäumen und Schaffung von Grünflächen auf öffentlichen Parkplätzen




Ringpromenade di connessione degli spazi di cintura
Ringpromenade als Verbindung von Randgebieten

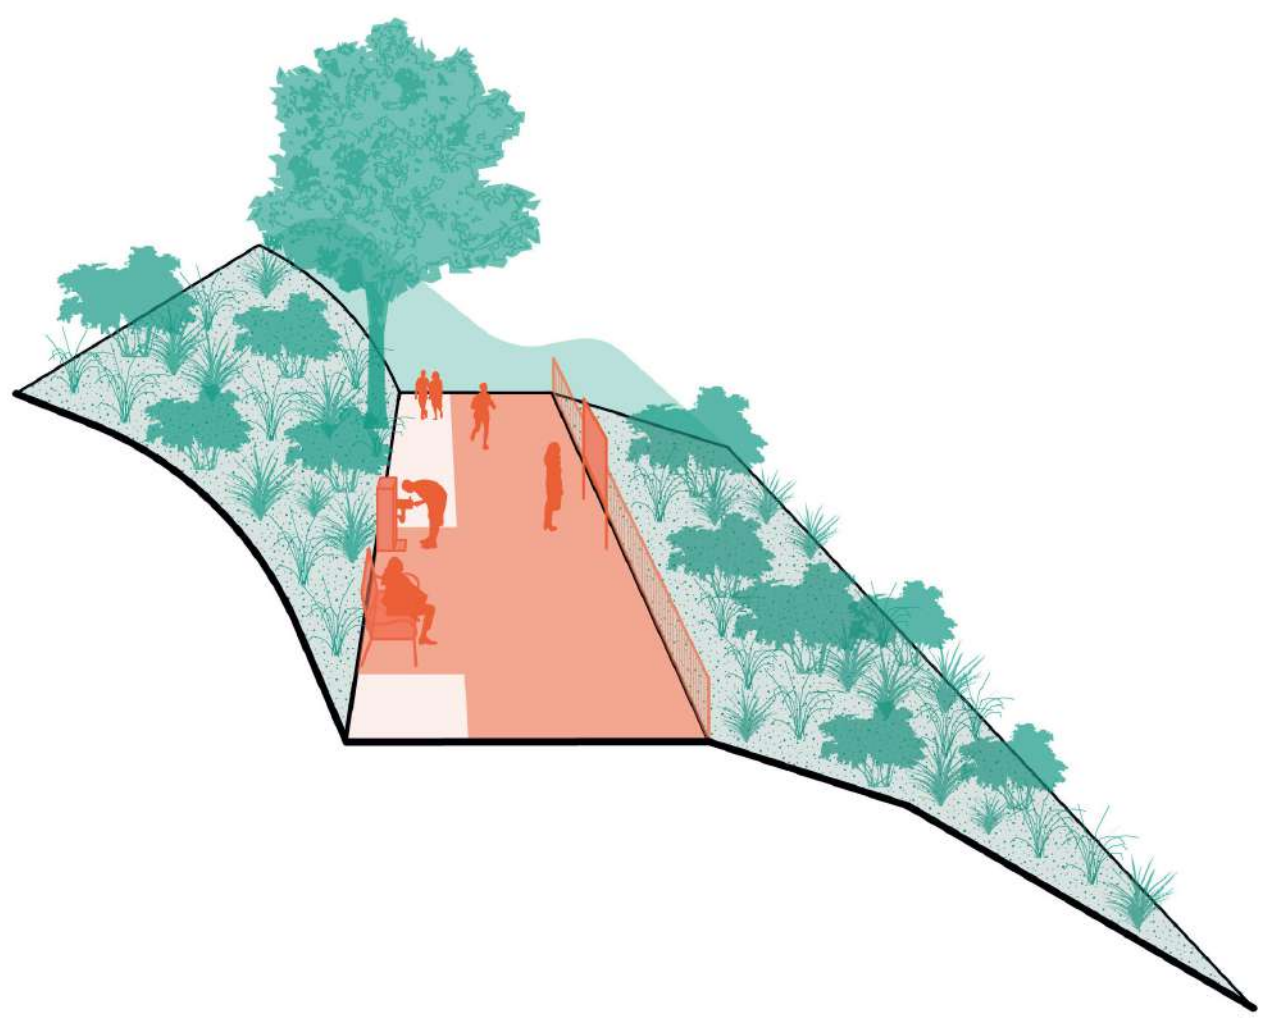

Il paesaggio urbano | Aree strategiche per l'incremento delle aree verdi pubbliche nei quartieri e nelle zone periurbane
Die Stadtlandschaft | Strategische Bereiche zum Ausbau öffentlicher Grünflächen in Stadtteilen und Stadtrandgebieten



Il paesaggio fluviale, dei rii e dei fossi | Valorizzazione delle aree verdi pubbliche sul lungofiume Isarco
Die Flusslandschaft der Fließgewässer und Gräben | Aufwertung der öffentlichen Grünflächen entlang des Eisackufers

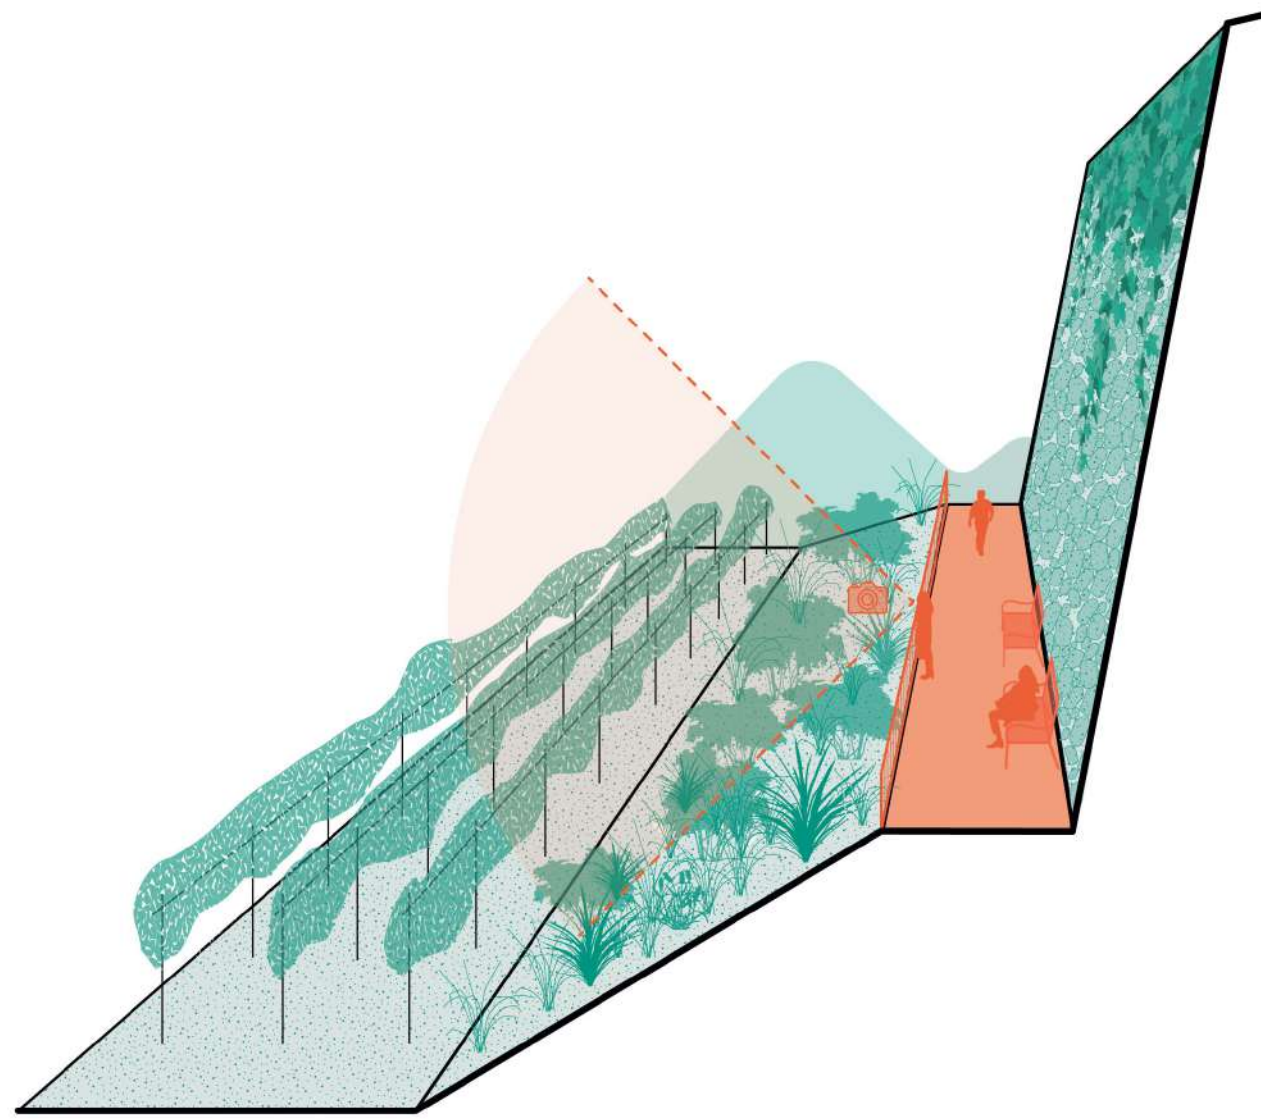

N.B. Nella tavola sono illustrate le principali azioni previste dal Piano del Verde. Per una trattazione completa ed esaustiva si rimanda al Documento di Linee guida Progettuali di Piano.

Hinweis: Die Tabelle zeigt die wichtigsten Maßnahmen des Grünraumplan. Die vollständige Erläuterung und genaue Erklärungen finden Sie im Dokument des Projektplan-Leitfaden

Fase 2 - Elaborazione del Piano
Phase 2 - Ausarbeitung des Planes
Piano del Verde | Grünraumplan
Comune di Bolzano | Stadt Bozen

Città di Bolzano
Stadt Bozen

Comune di Bolzano
Riazza Municipio, n°5
IT - 39100 Bolzano

Stadt Bozen
Rathausplatz 5
39100 Bozen

Progettazione paesaggistica | Landschaftsplanung

LAND

LANDSCAPE ARCHITECTURE NATURE DEVELOPMENT

LAND Italia Srl
via Venezia, 16
IT - 20121 Milano
+39 02 8661111
ital@landstudio.com

Il progettista e Direttore Tecnico
Planer und technischer Direktor
Dr. Arch. Andreas K. Gier

T03

n. elaborato
Entwurfnummer

Codice elaborato
Erkennungscode

T03_LND_APP_PROG

Titolo
Titel

Approfondimenti progettuali
Projekt-Vertiefungen

Scala
Maßstab

Varie
Verschieden

01

28.10.2021

Seconda emissione | Zweite Ausgabe

02

20.07.2021

Prima emissione | Erste Ausgabe

Rev.

Data

Oggetto | Objekt

IC

MP

AK

IC

MP

AK

Orig.

Ver.

Appr.

Questo documento può essere utilizzato esclusivamente per le finalità previste dal contratto in base al quale lo stesso è stato fornito. In ogni caso, la versione e l'uso per finalità diverse sono vietati e sono vietate la ristampa e la pubblicazione del documento e l'uso del logo e della proprietà intellettuale.