



PROSPETTO EST
OST ANSICHT

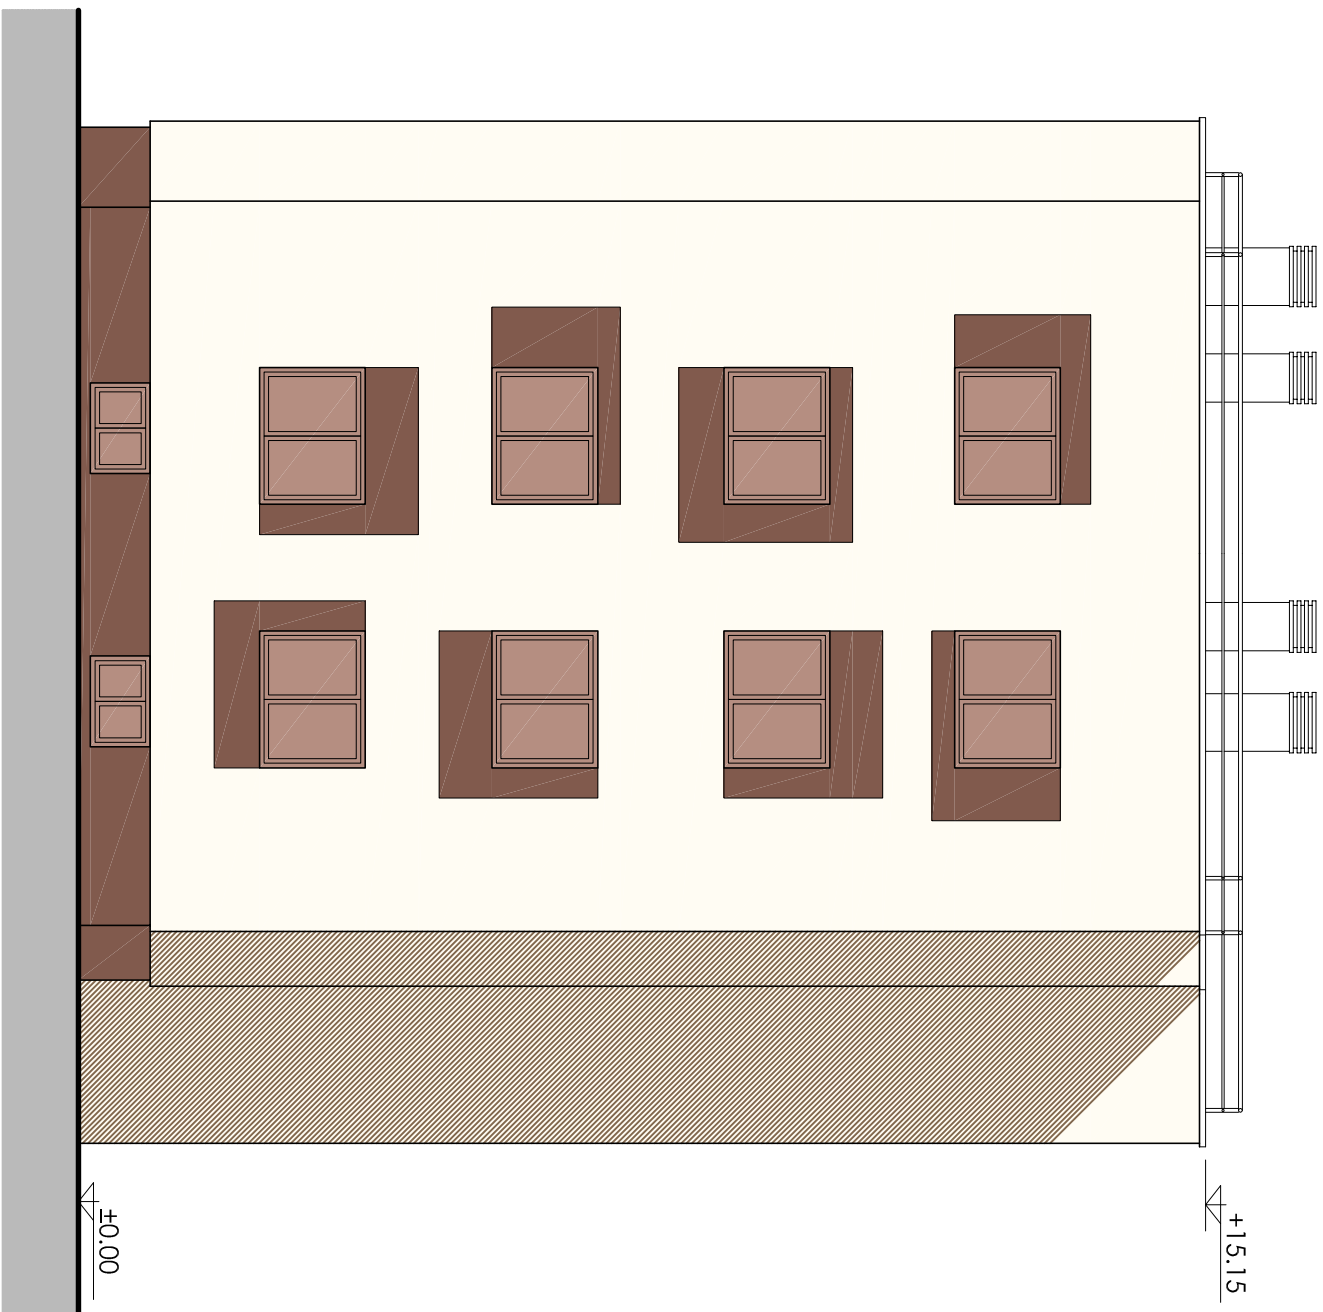


PROSPETTO SUD
SUD ANSICHT

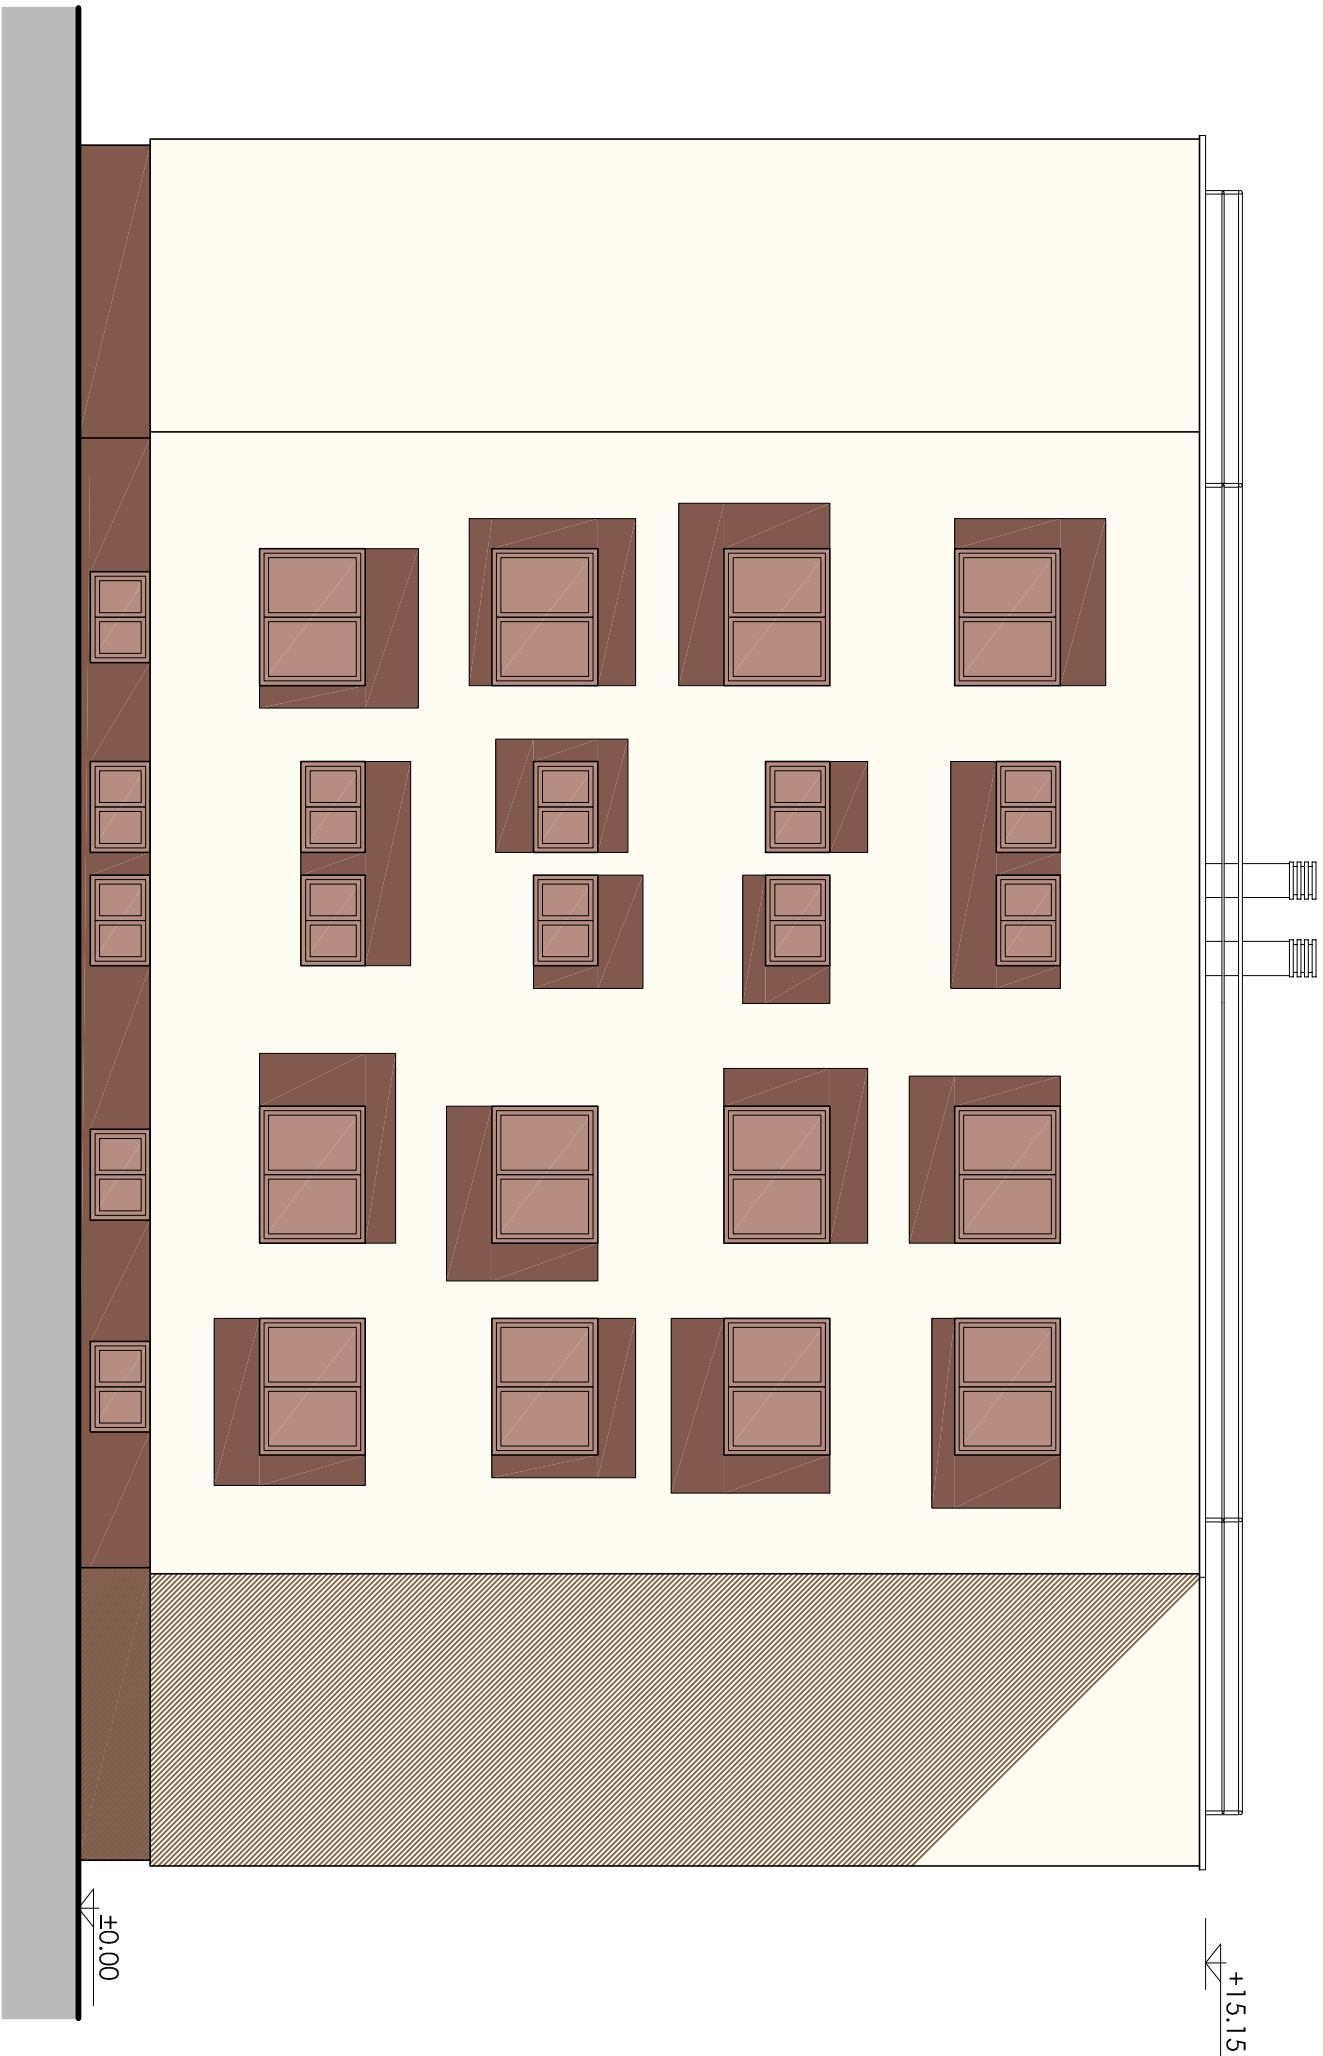


PROSPETTO NORD
NORD ANSICHT




PROSPETTO OVEST
WEST ANSICHT

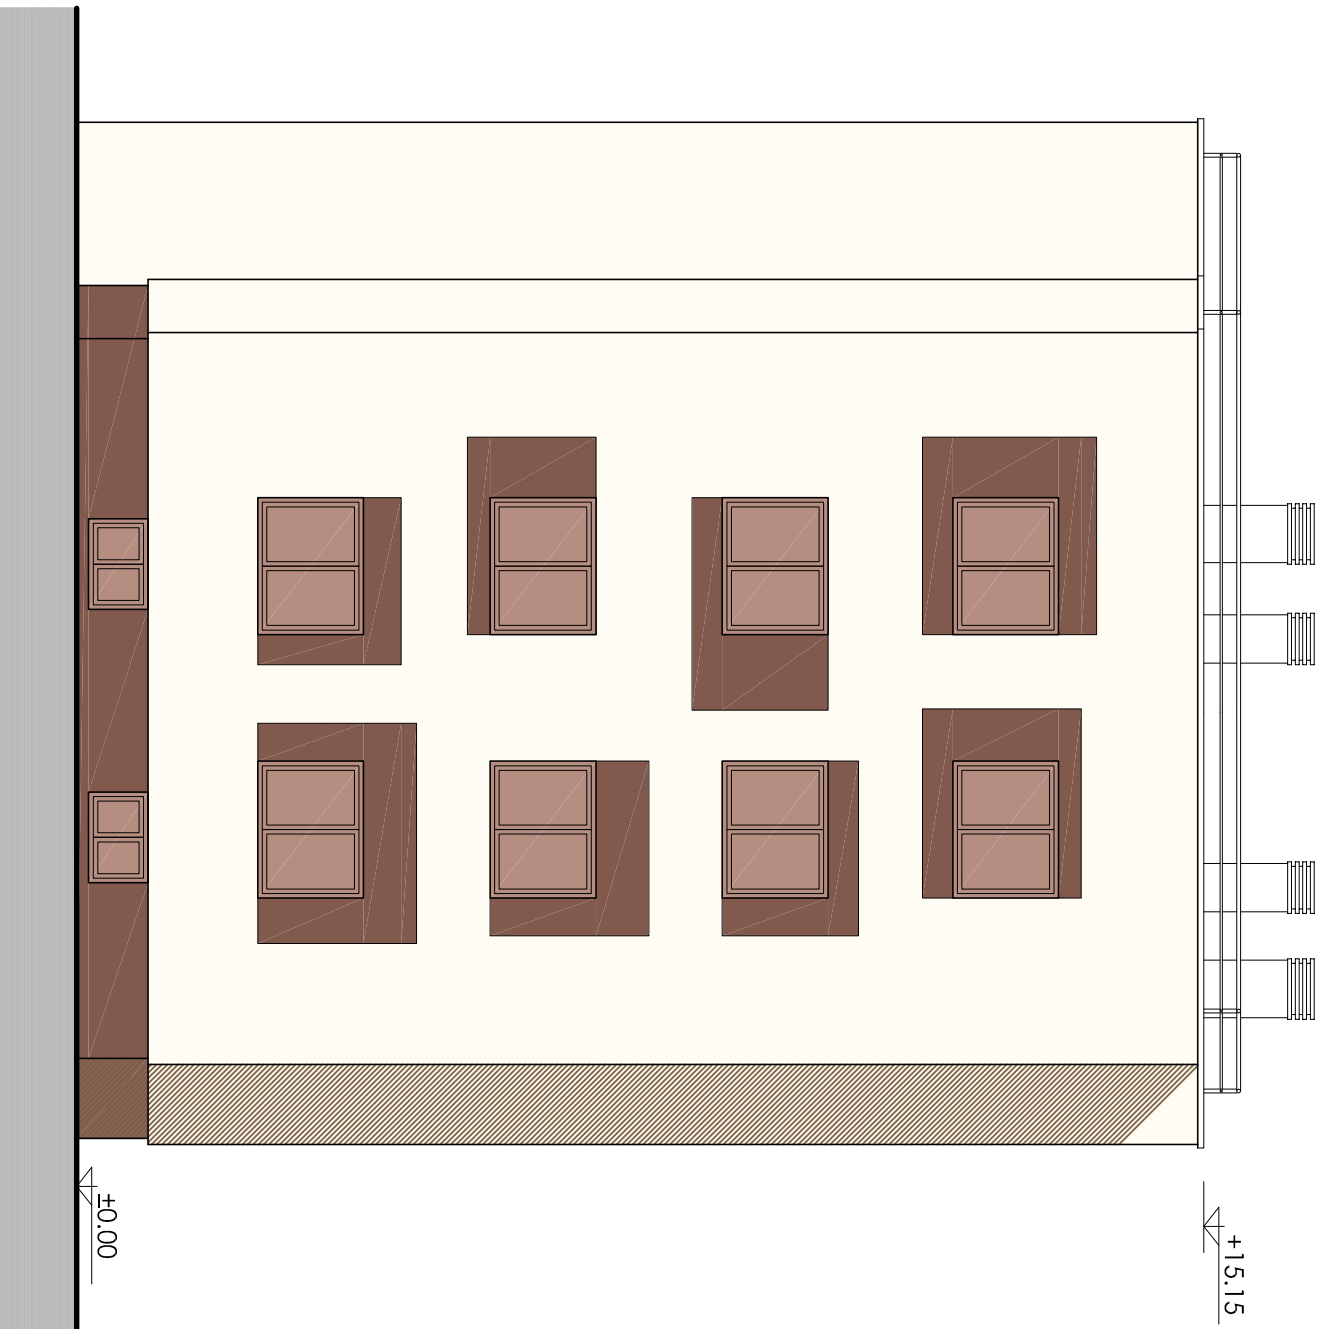

SEZIONE A-A
A-A SCHNITT

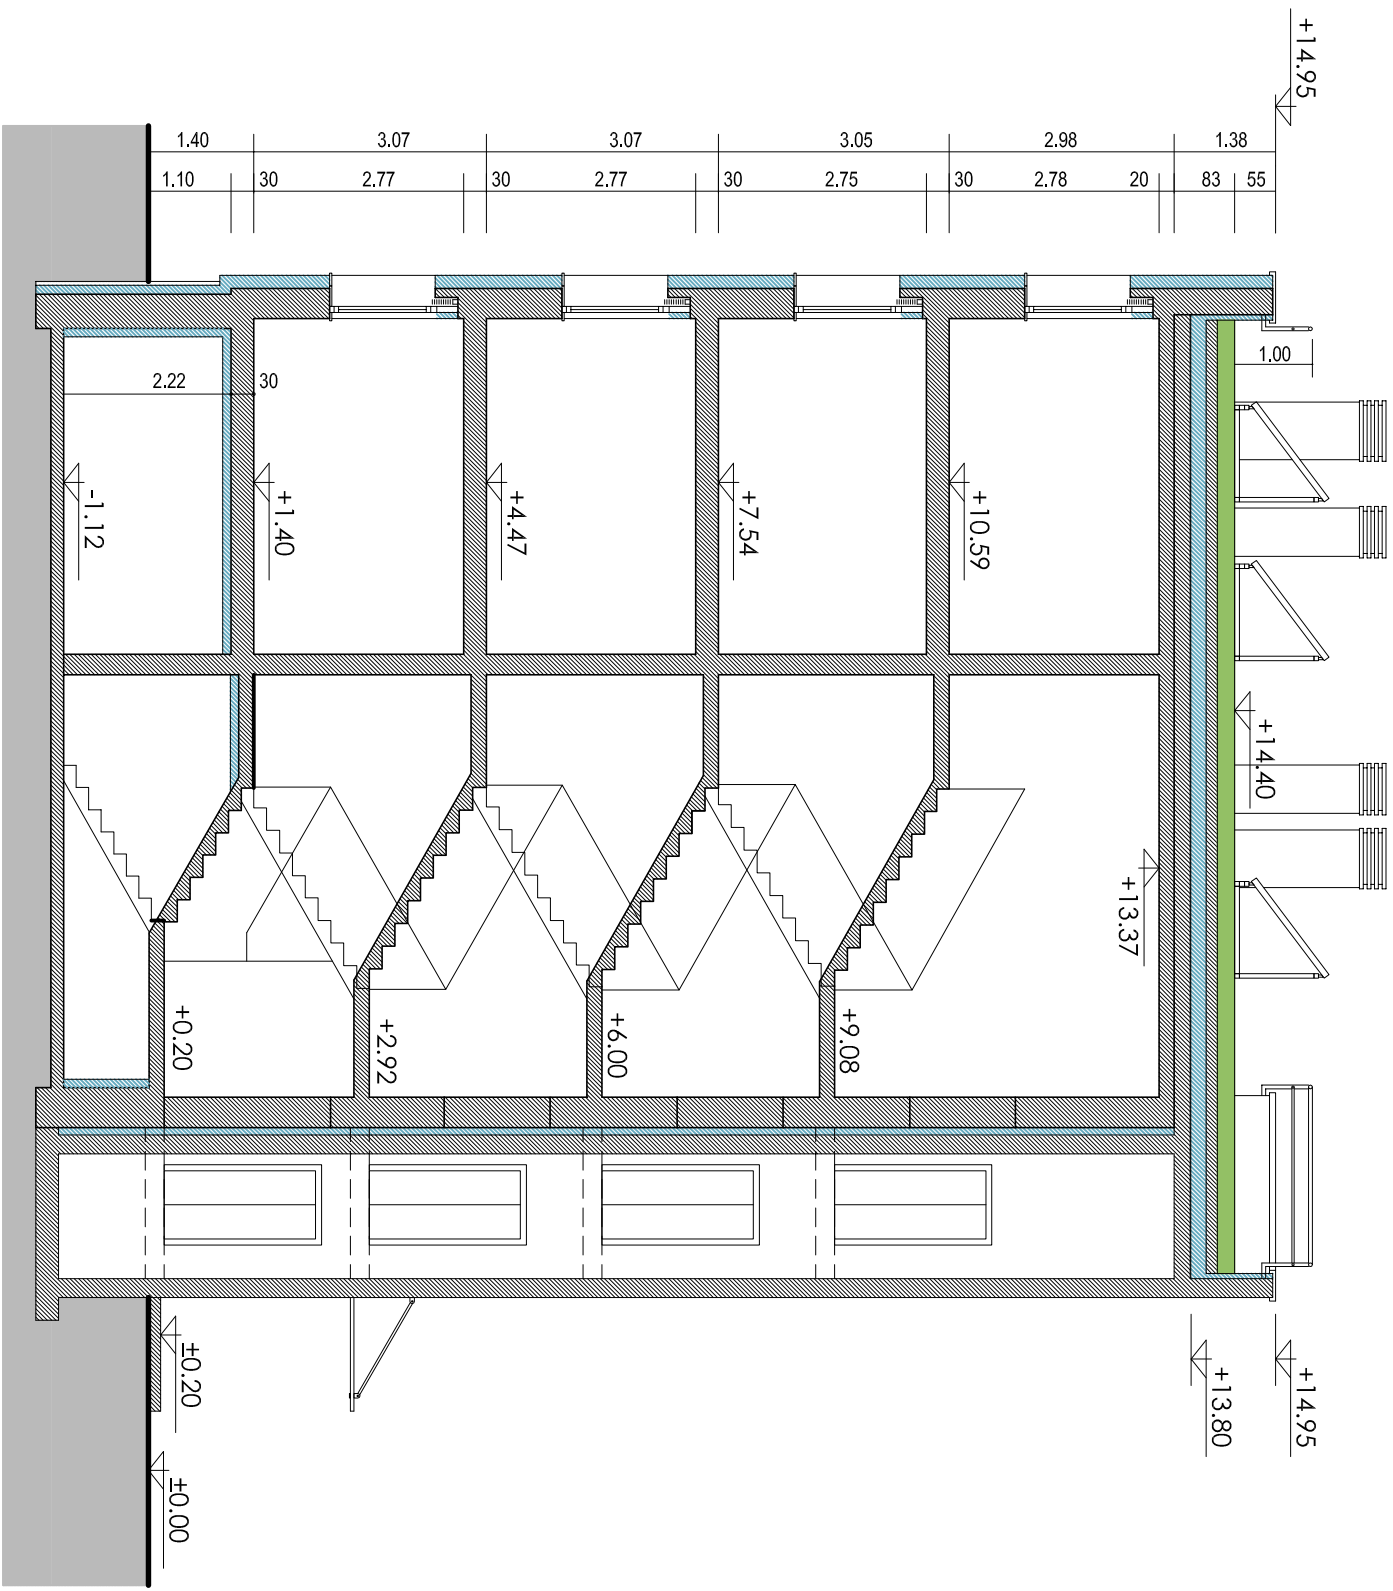

PROV. AUTONOMIA DI BOLZANO
COMUNE DI BOLZANO

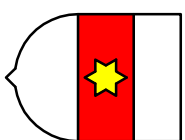

AUTONOME PROVINZ BOZEN
GEMEINDE BOZEN

COMMITTENTE: COMUNE DI BOLZANO
BAUHERR: GEMEINDE BOZEN

PROGETTO - PROJEKT:
RISANAMENTO ENERGETICO, ELIMINAZIONE BARRIERE
ARCHITETTONICHE
EDIFICI COMUNALI DI VIA ASLAGO 23, P.ED. 2349
ENERGETISCHE SANIERUNG, BESEITIGUNG VON
ARCHITEKTONISCHEN HINDERNISSEN
GEMEINDEGEBAUDE IN DER HASLACHSTRASSE 23, BP 2349

PROGETTO - PROJEKT

PROSPETTI - SEZIONE A-A
ANSICHTEN - SCHNITT A-A

Studio Dott. Arch. MARIO SALVALIATO
39100 BOLZANO, Via Bari 19 - Tel. 0471 981 887 - email: info@salvaliato.com

DATA: 27.01.2017
SCALA: MASSSTAB 1:100
DSS. NR.: ZERST. NR.: 10