


BLOCK CD / BLOCCO CD




SÜDANSICHT / PROSPETTO SUD



NORDANSICHT / PROSPETTO NORD

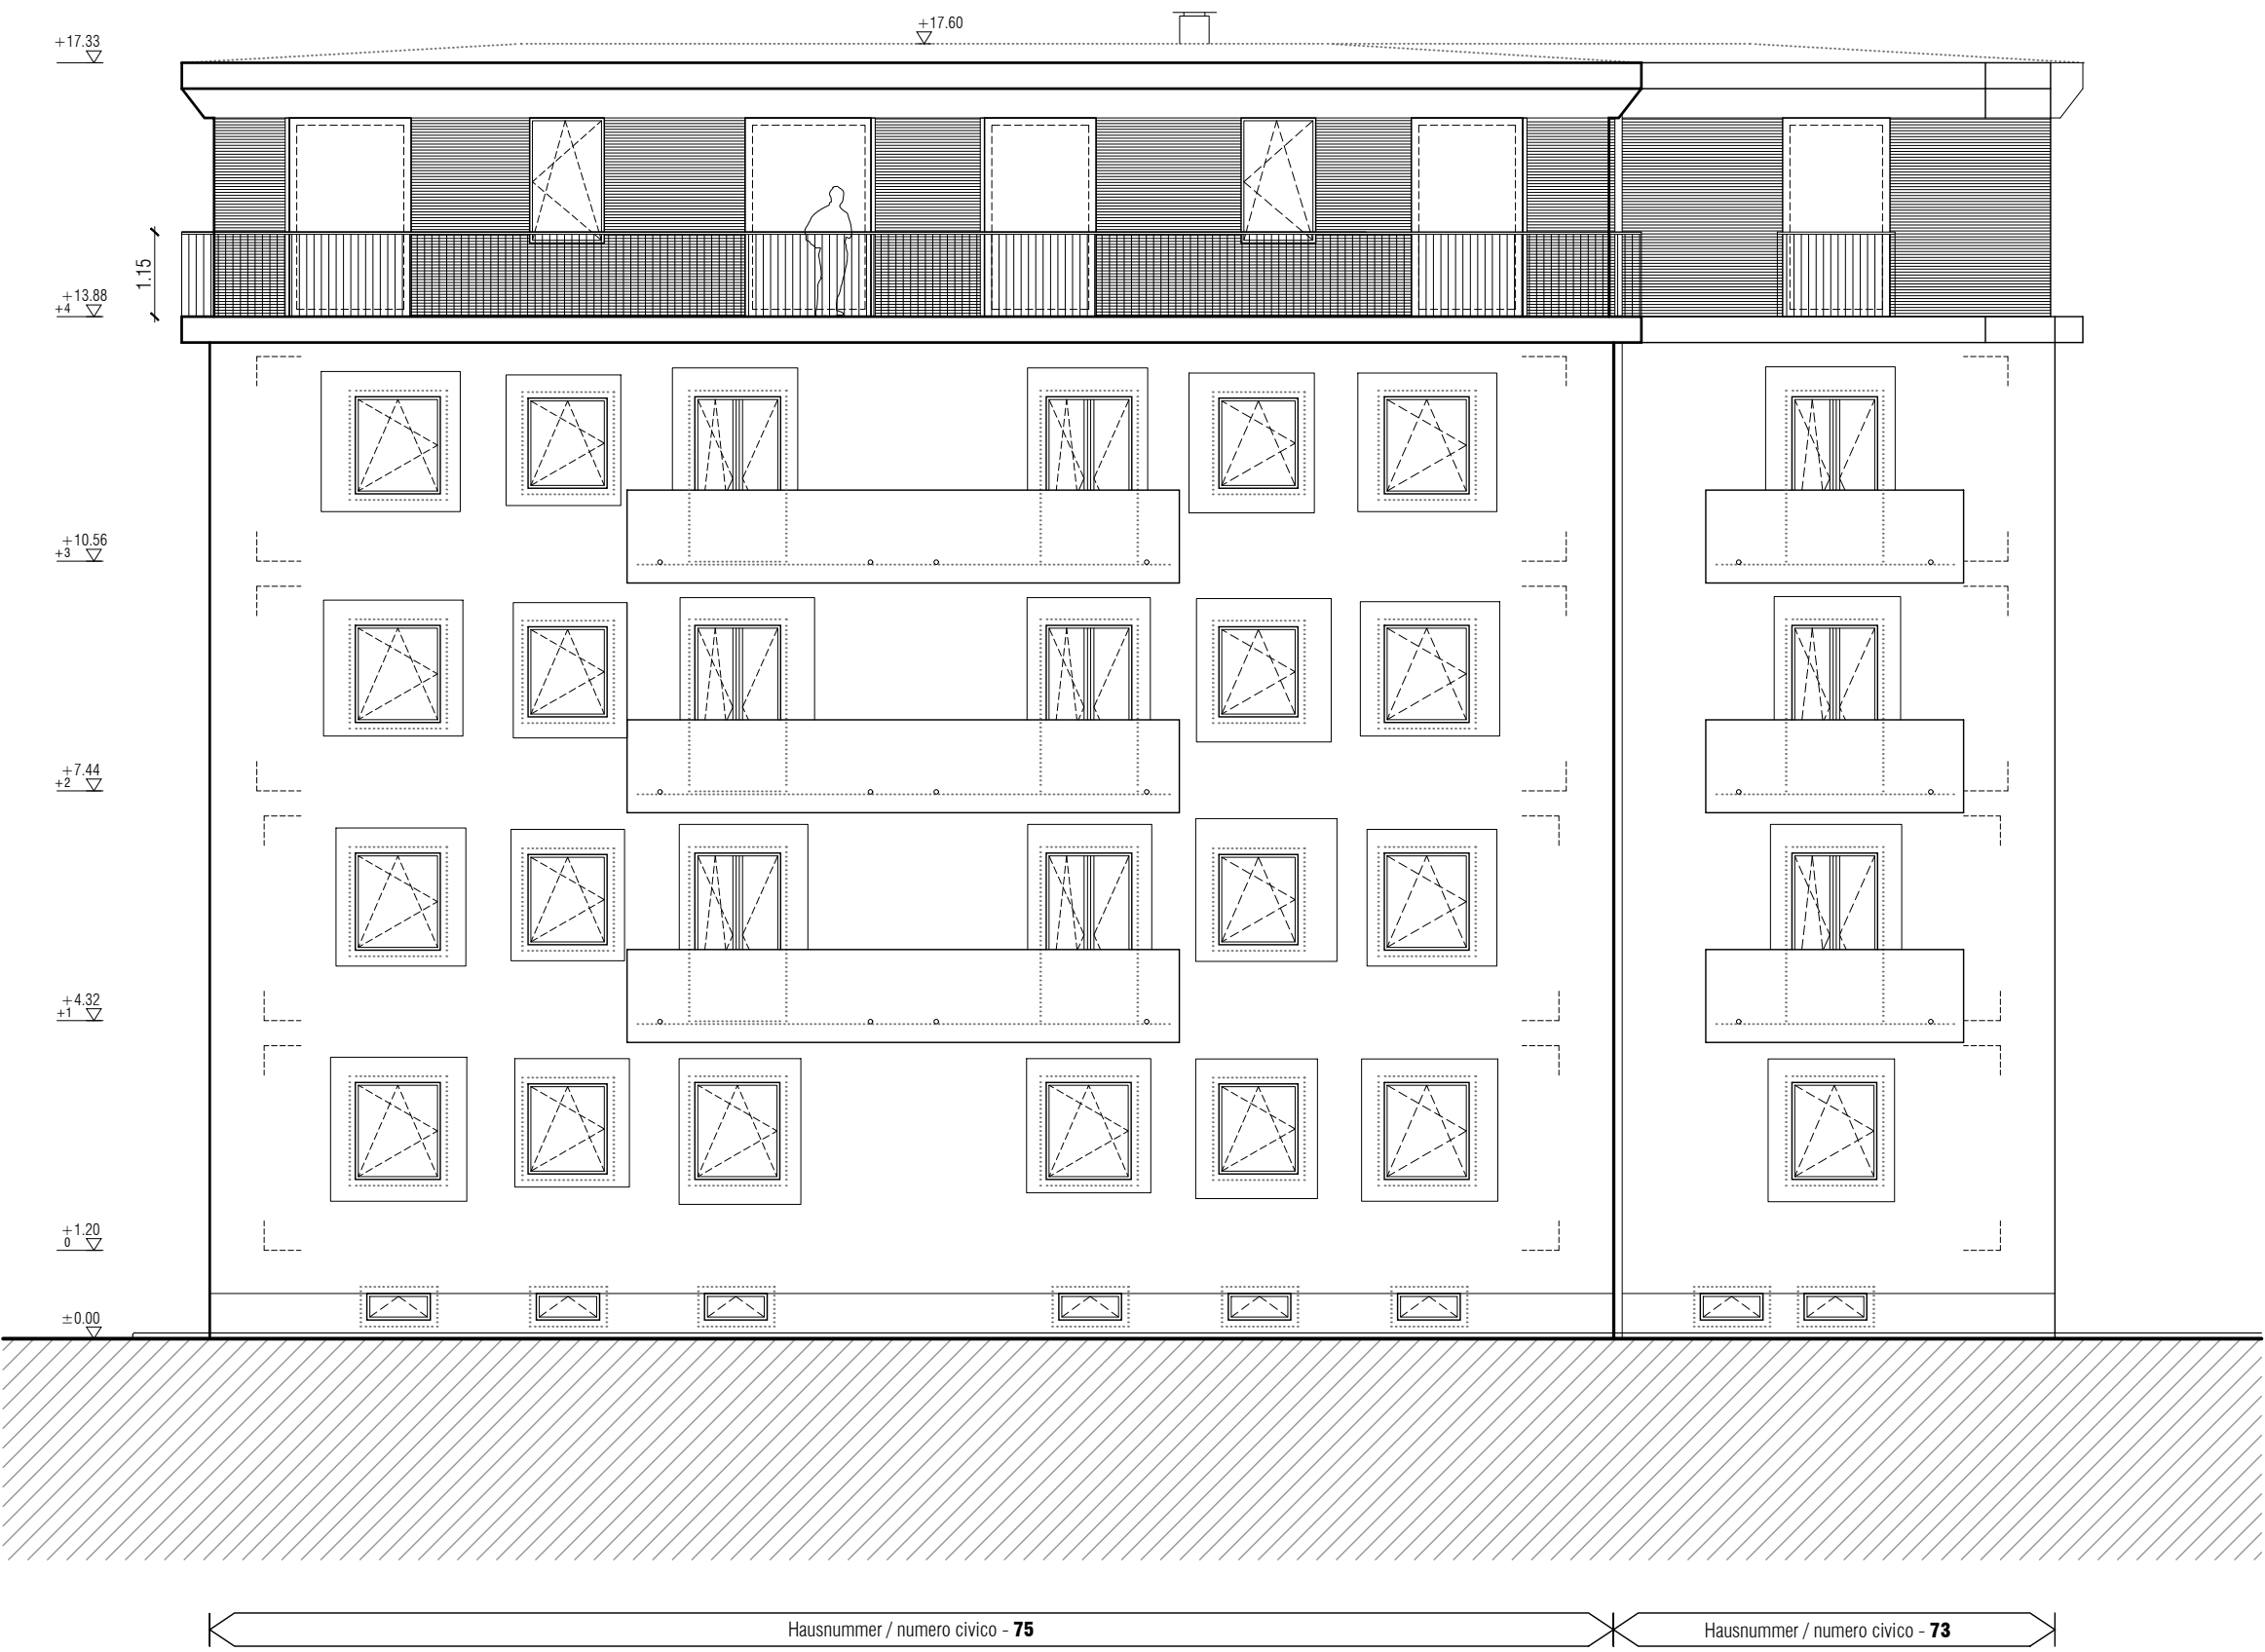

OSTANSICHT / PROSPETTO EST

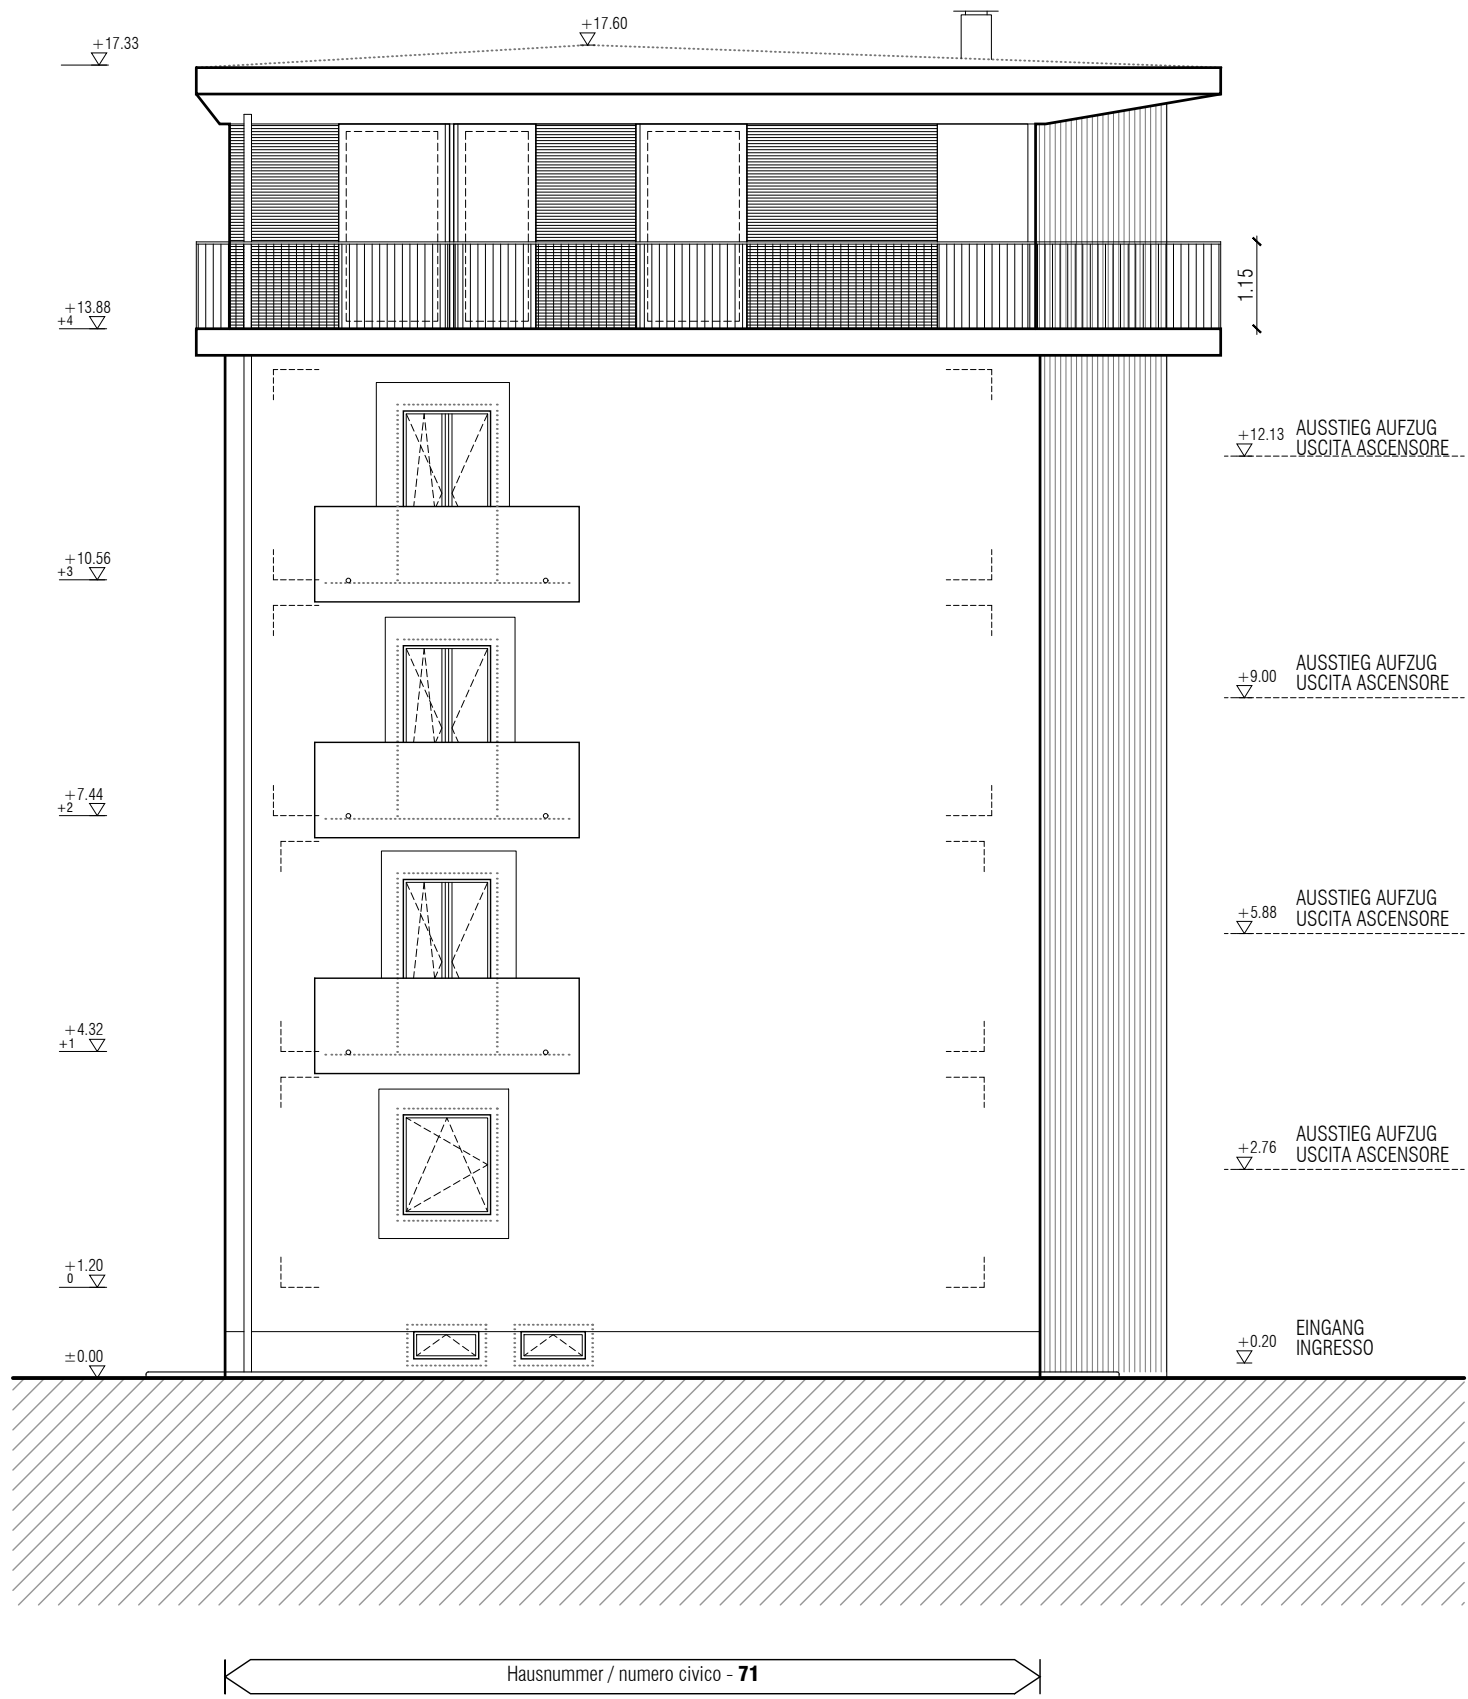

WESTANSICHT / PROSPETTO OVEST

LEGENDE / LEGENDA			
	+2.75	KOTE	QUOTA
	04	WOHNUNGSNUMMER	NUMERO APPARTAMENTO
	12.42m²	NETTOWOHNFLÄCHE	SUPERFICIE ABITABILE
	+2.31	FERTIGBODEN HÖHENKOTE	QUOTA ALTIMETRICA FINITO
TABELLA CARATTERISTICHE DEI LOCALI			
NOME DEL LOCALE			
codice locale	superficie	perimetro	
codice valore	perimetro		
altezza locale	sup. elemento		

Progetto | Bauvorhaben

Comune di Bolzano

RISANAMENTO ENERGETICO
DEGLI EDIFICI RESIDENZIALI VIA PARMA
63-65-67-69-71-73-75

Gemeinde Bozen

ENERGETISCHE SANIERUNG
DER WOHNGEBÄUDE PARMASTRASSE
63-65-67-69-71-73-75

Progetto di Variante in corso d'opera | Varianten während der Bauarbeiten

Progetto Architettonico | Architektonisches Projekt

Stato di Fatto | Bestand

contenuto | Planinhalt

ANSICHTEN BLOCK C D - PROSPETTI BLOCCO C D

SCALA | MAßSTAB
1:100

numero di progetto | Projektnummer

TAVOLA nr./PLAN nr. A-15

10.10.2023

elaborato | verfasst: A

10.10.2023

INDICE | INDEX

DATA | DATUM

MODIFICA | ÄNDERUNG

COM. | BAUHER

STATICO | STATIKER

IMPRESA | FIRMA

Comitenti | Bauherren

STADT BOZEN / CITTÀ DI BOLZANO

6.3. ABTEILUNG FÜR ÖFFENTLICHE ARBEITEN, GEBÄUDE

6.3. RIPARTIZIONE LAVORI PUBBLICI, EDIFICI

PROGETTISTA MANDATARIO RISANAMENTO ENERGETICO/ BEAUFTRAGTER PLANER ENERGETISCHE SANIERUNG

M7 Architecture + Design

Via Negrelli-Negrellstr. n.8, 39100 Bolzano-Bozen

Architetto Marco Sette

tel. 0471/1813654 www.m-7.it e-mail:info@m-7.it

ARCHITETUR-ARCHITECTURA

Arch. Marco Sette

39100 Bolzano-Bozen

Negrellstr. 8, via Negrelli 8

Tel. 0471 1813654

E-Mail: sette@m-7.it

HLI-IMPIANTI TERMIDRAULICI

Ing. Norbert Klammer

39100 Bolzano-Bozen

Negrellstr. 13b, via Negrelli 13b

Tel. 0471 156400

Fax 0471 156401

E-Mail: info@studiodzadra.it

ELEKTRISCHE ANLAGE-IMPIANTI ELETTRICI

Dr. Ing. Enzo Zadra

39100 Bolzano-Bozen

Vigilantstr. 74, via S. Vigilio 74

Tel. 0471 28 24 24

Fax 0471 28 11 59

E-Mail: info@studiodzadra.it

STATICA E CASALUMI-STATIK UND KLIMAHILFE

Ing. Thomas Schreutwein

39100 Bolzano-Bozen

Negrellstr. 13c, via Negrelli 13c

Tel. 0471 156400

Fax 0471 156401

E-Mail: info@lignaconsult.it

SICHERHEIT-SICUREZZA

Ing. Daniel Hartmann

39012 Merano-Merano

Alberstr. 48, via Alpini 48

Tel. 0473 420913

E-Mail: info@hartmann.it

M7 Architecture + Design

energytech

Studio Tecnico Technische Büro

Dr. Ing. Enzo Zadra

lignaconsult

HARTMANN

GENEHMIGUNGEN | APPROVAZIONI

Ing. Rosario Celli

KOTE = 0.00 LAUT VERMESSUNG = KOTE +250.00 LAUT NATUR
QUOTA = 0.00 DEL RILIEVO = QUOTA +250.00 IN NATURA