
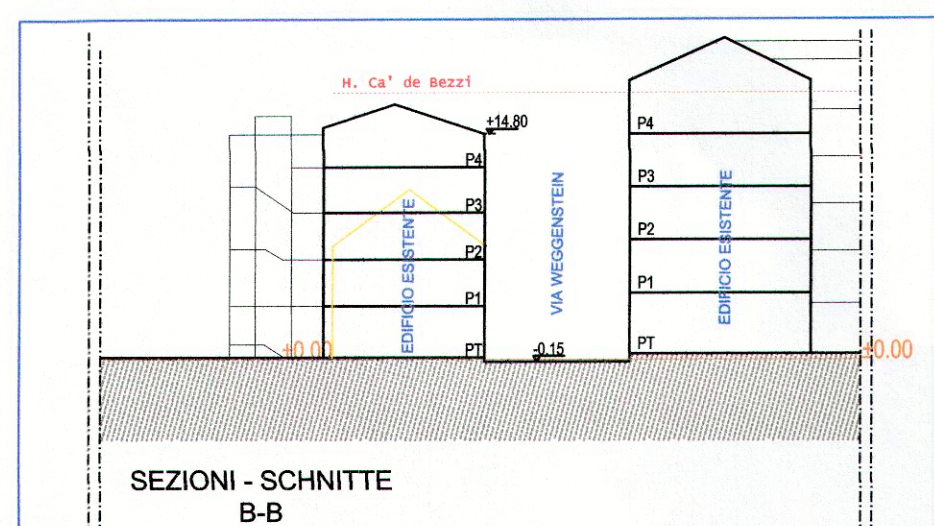


PIANO DI RECUPERO "PIAZZETTA MARIA DELAGO" WIEDERGEWINNUNGSPLÄNE "MARIA DELAGO PLATZ"


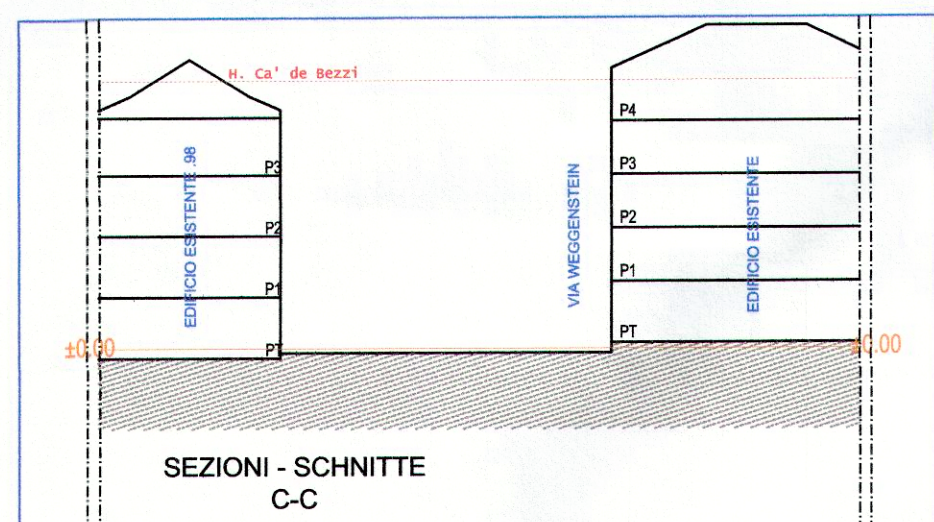


LOTTO BAULOS
NUMERO DI PARTICELLA BAUPARZELLE
NUMERO DEI PIANI+TERRA NR. STOCK+ERDGESCHOSS
TIPO D'INTERVENTO DEFINITION DER ARBEITEN
CUBATURA MASSIMA ZULÄSSIGE BAUMASSE

6 C
.98
3+T 6650 m²

PROVINCIA AUTONOMA DI BOLZANO
AUTONOME PROVINZ BOZEN

COMUNE DI BOLZANO
GEMEINDE BOZEN

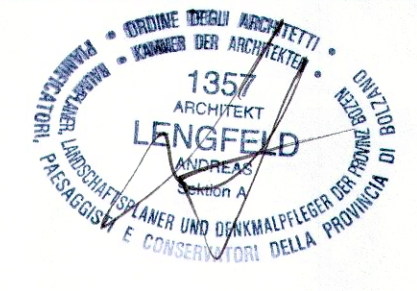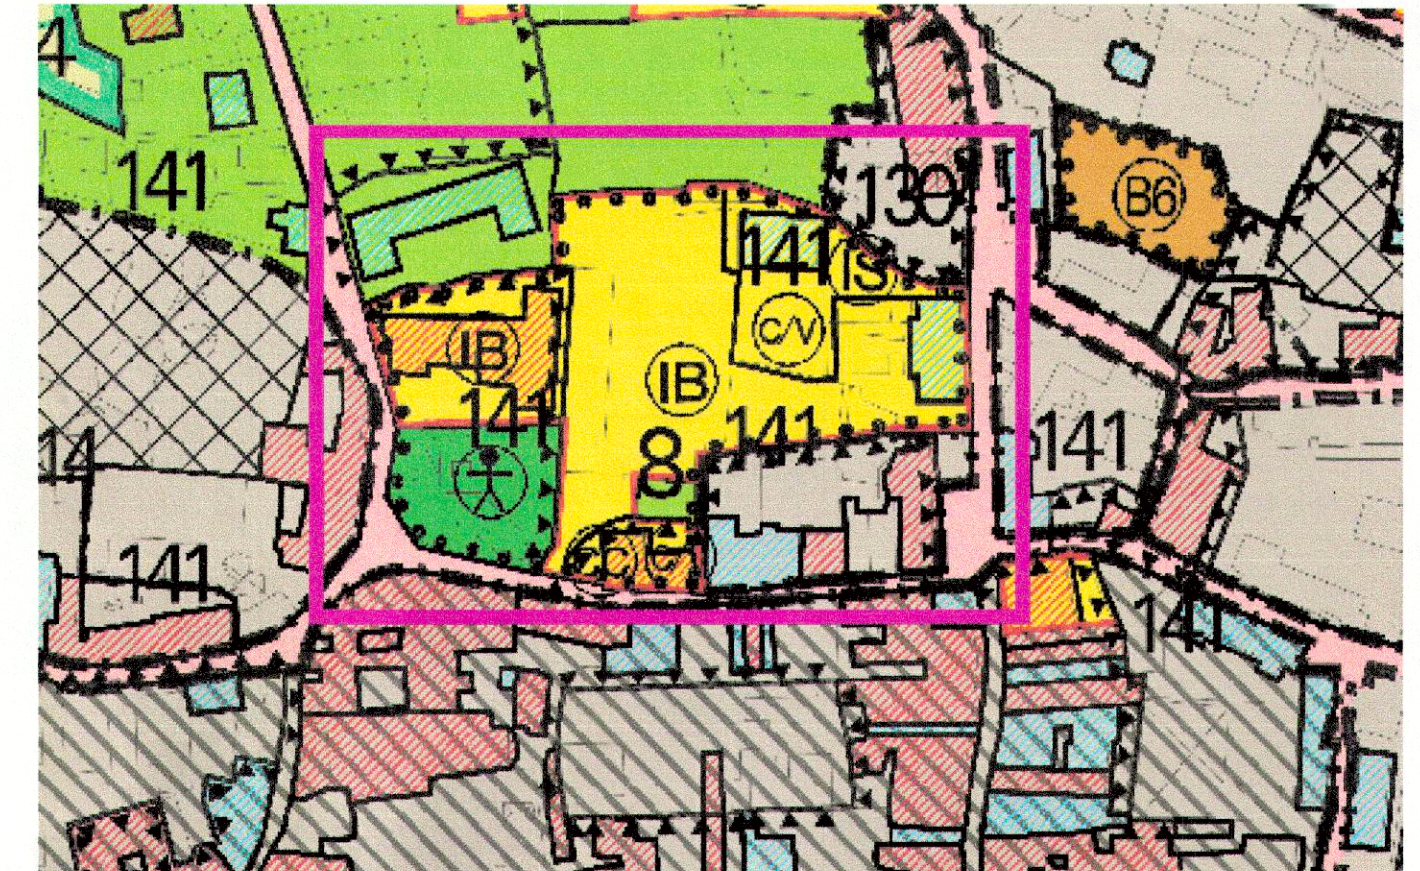

PIANO DI RECUPERO "PIAZZETTA MARIA DELAGO" WIEDERGEWINNUNGSPLAN "MARIA DELAGO PLATZ"

01 AGOSTO/AUGUST 2014 1:500

PIANO NORMATIVO POT NR. D.D.
RECHTSPLAN 058320 01SET14

*LIMITE DEL PIANO DI RECUPERO SEC. VARIANTE P.U.C. NR. 490 DAL 05.09.2012
*GRENZE DES WIEDERGEWINNUNGSPLANS LAUT DER VARIANTE DES BLP NR. 490 VON 05.09.2012.

ERSTELLT VON / ELABORATA DA:
ARCHITEKT ANDREAS LENGFELD ARCHITEKT PAVOL MIKOLAJCAK
VINTLERSTRASSE 2 VINTLERSTRASSE 2
39100 BOZEN / BOLZANO 39100 BOZEN / BOLZANO
LENGFELD.ARCHITEKT@GMAIL.NET INFO@MIKOLAJCAK.COM
T/F +39 0471 979 969 T/F +39 0471 065 018

LEGENDA - LEGENDE

- ● ● ● LIMITE PIANO DI RECUPERO
GRENZABSTECKUNG DES WIEDERGEWINNUNGSPLANS
- LIMITE MINIMA UNITA' DI INTERVENTO
MINDESTINGRIFFSEINHEIT
- LIMITE SINGOLA UNITA' DI INTERVENTO INTERRATO
MINDESTINGRIFFSEINHEIT UTERGESCHOSS
- QUOTA LIVELLO DEI TETTI / PAVIMENTO
CARTOGRAFIA TECNICA NUMERICA
COMUNE DI BOLZANO
ABSOLUTE HOHE DÄCHER / BODEN
NUMERISCHE GRUNDKARTE
GEMEINDE BOZEN
- ZONA OPERE E IMPIANTI PUBBLICI
ZONEN FÜR ÖFFENTLICHE BAUTEN UND ANLAGEN
- EDIFICI ESISTENTI
BESTEHENDE GEBÄUDE
- Edifici sottoposti a Vincolo Storico Artistico
ai sensi della Legge 1089/1939
Gebäude von bes. künstlerisch-historische Interesse
Unterschutzstellung laut Ges. nr. 1089/1939
- Edifici sottoposti a Vincolo Storico Documentale
ai sensi dell'Art.26 P.U.C.
Gebäude von bes. urkundlichen Interesse
Unterschutzstellung laut Art. 26 des B.L.P.
- VERDE PUBBLICO
ÖFFENTLICHES GRÜN
- VERDE PRIVATO/CORTILI
PRIVATE GRÜNMÄNNENHOF
- NUOVA COSTRUZIONE
NEUBAU
- DEMOLIZIONI
ABBRUCH
- DEMOLIZIONI-NUOVA COSTRUZIONE
ABBRUCH - NEUBAU
- EDIFICI FUORI ZONA