



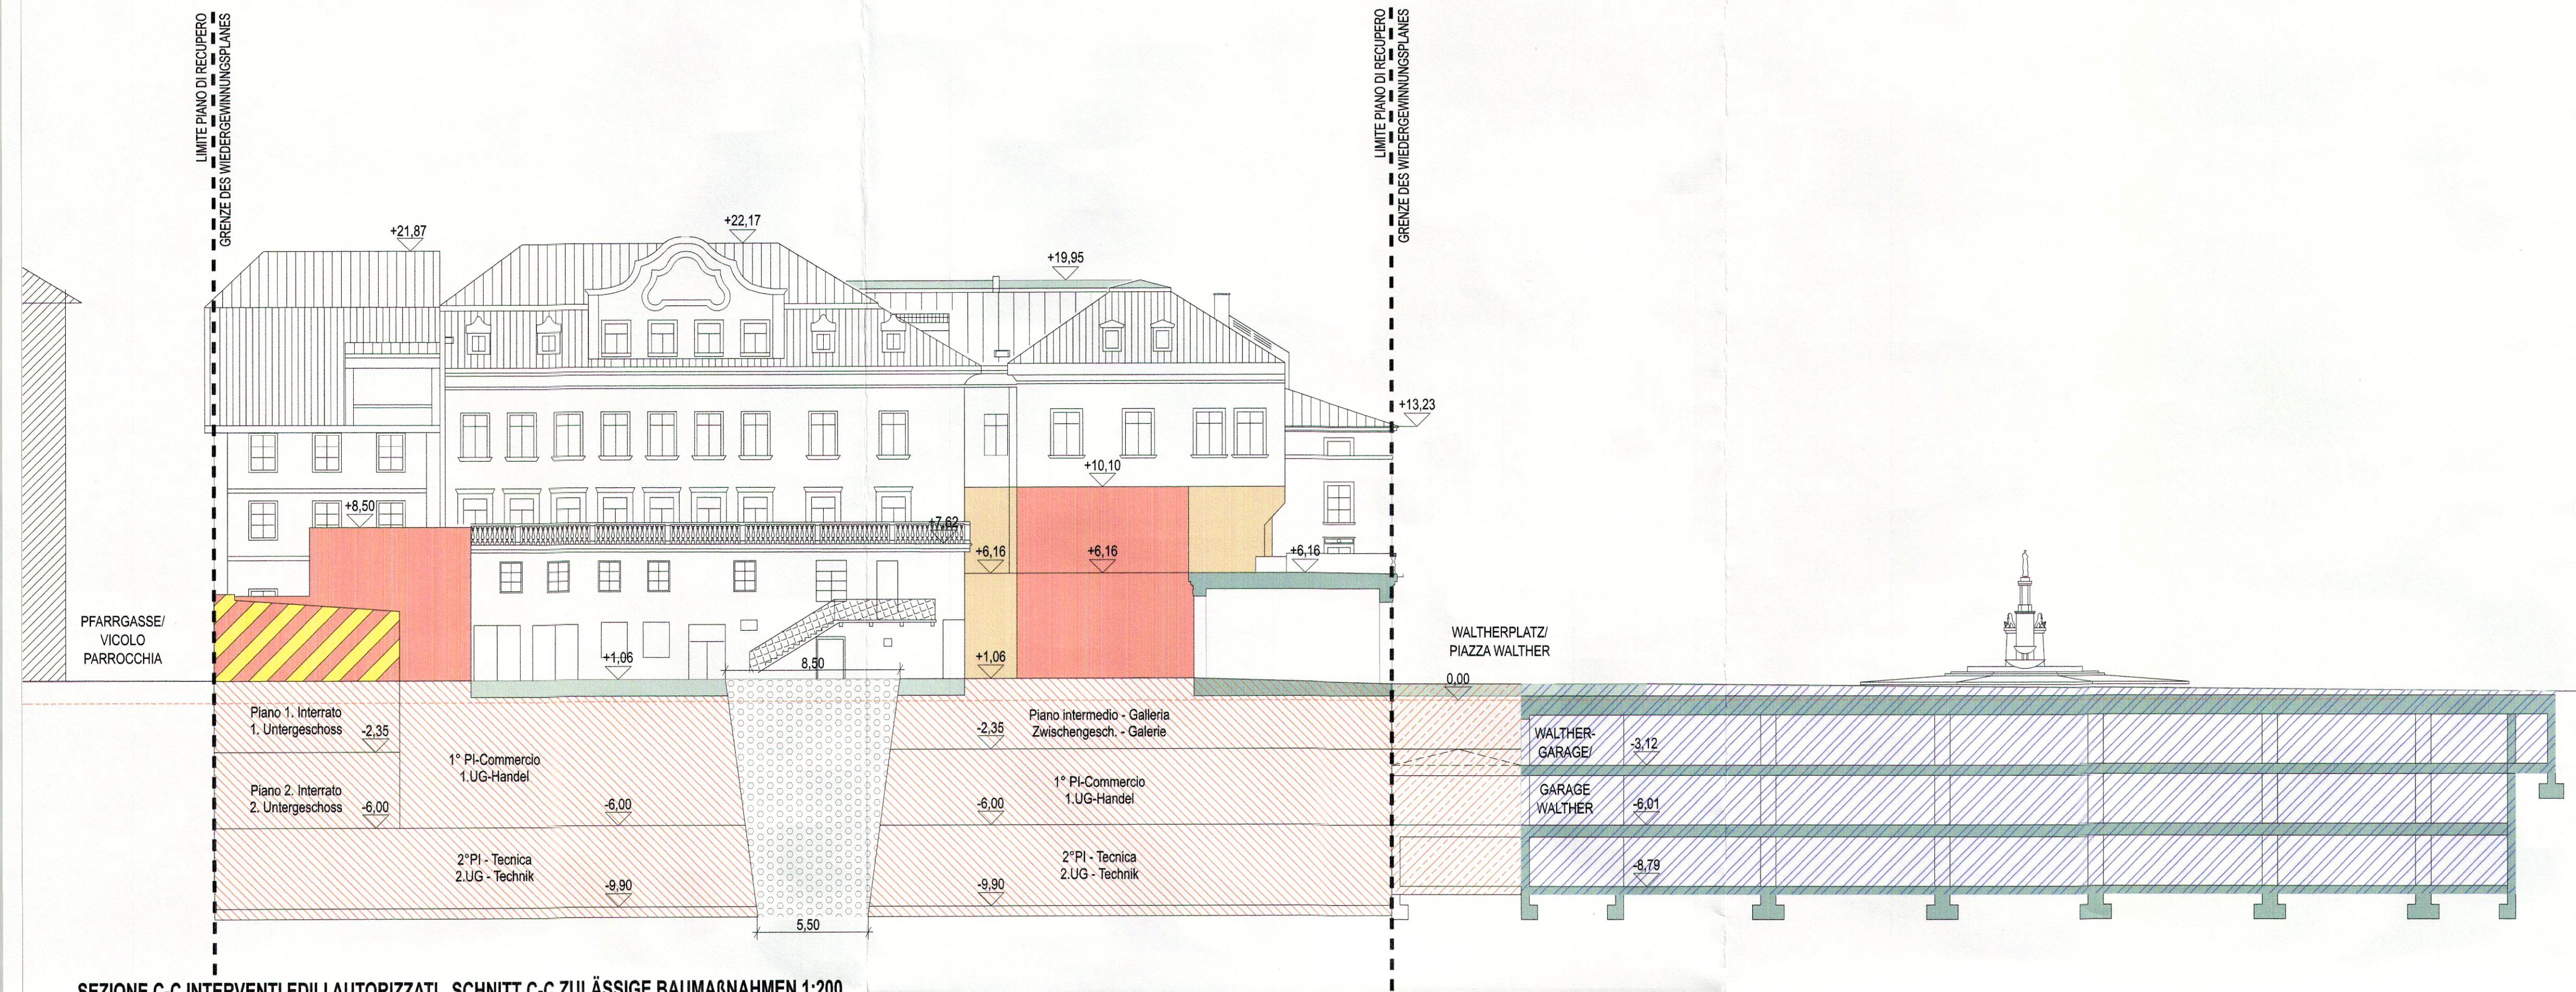

LEGENDA	LEGENDE
LIMITE PIANO DI RECUPERO	--- -- -- --
LIMITE MINIMA UNITÀ DI INTERVENTO	— — — — —
LIMITE DI EDIFICAZIONE	— — — — —
LIMITE DI EDIFICAZIONE PIANI SUPERIORI	- - - - -
EDIFICI SOTTOPOSTI A VINCOLO STORICO ARTISTICO AI SENSI DELLA LEGGE 1089/1939	
EDIFICI SOTTOPOSTI A VINCOLO STORICO DOCUMENTALE AI SENSI DELL'ART. 26 DEL P.U.C.	
DEMOLIZIONE CON RICOSTRUZIONE	
DEMOLIZIONE	
NUOVA COSTRUZIONE - SEZIONE	
NUOVA COSTRUZIONE - PROSPETTO	
RICOSTRUZIONE DEL CREDITO DI CUBATURA - SEZIONE	
RICOSTRUZIONE DEL CREDITO DI CUBATURA - PROSPETTO	
TERRAZZA	
INTERRATO ESISTENTE	
POSSIBILE INTERVENTO INTERRATO	
CORTILE INTERNO CON UNO STRATO DI TERRA DI 0,40 M	
TERRAPIENO PER L'ALBERO	
EDIFICI ESISTENTI FUORI ZONA	
ALTEZZA MASSIMA	h 12
MONUMENTO NATURALE	
FACCIATA A VERDE	
NUOVO INTERVENTO INTERRATO IN ADIACENZA ALLA ZONA	
ACCESSO AL CORTILE INTERNO FUORI TERRA	
ACCESSO AL CORTILE INTERNO SOTTO TERRA	
NUMERO MINIMA UNITÀ D'INTERVENTO NUMMER DER MINDESTEINGRIFFSEINHEIT NUMERO DI PARTICELLA NUMMER DER PARZELLE NUMERO DEI PIANI SOPRA TERRA + SOTTOTETTO ZAHL DER GESCHOSSE ÜBER ERDE + DACHGESCHOSS	5 C 442 4+T 5555
	TIPO D'INTERVENTO EINGRIFFSART
	CUBATURA MASSIMA ZULÄSSIGE KUBATUR

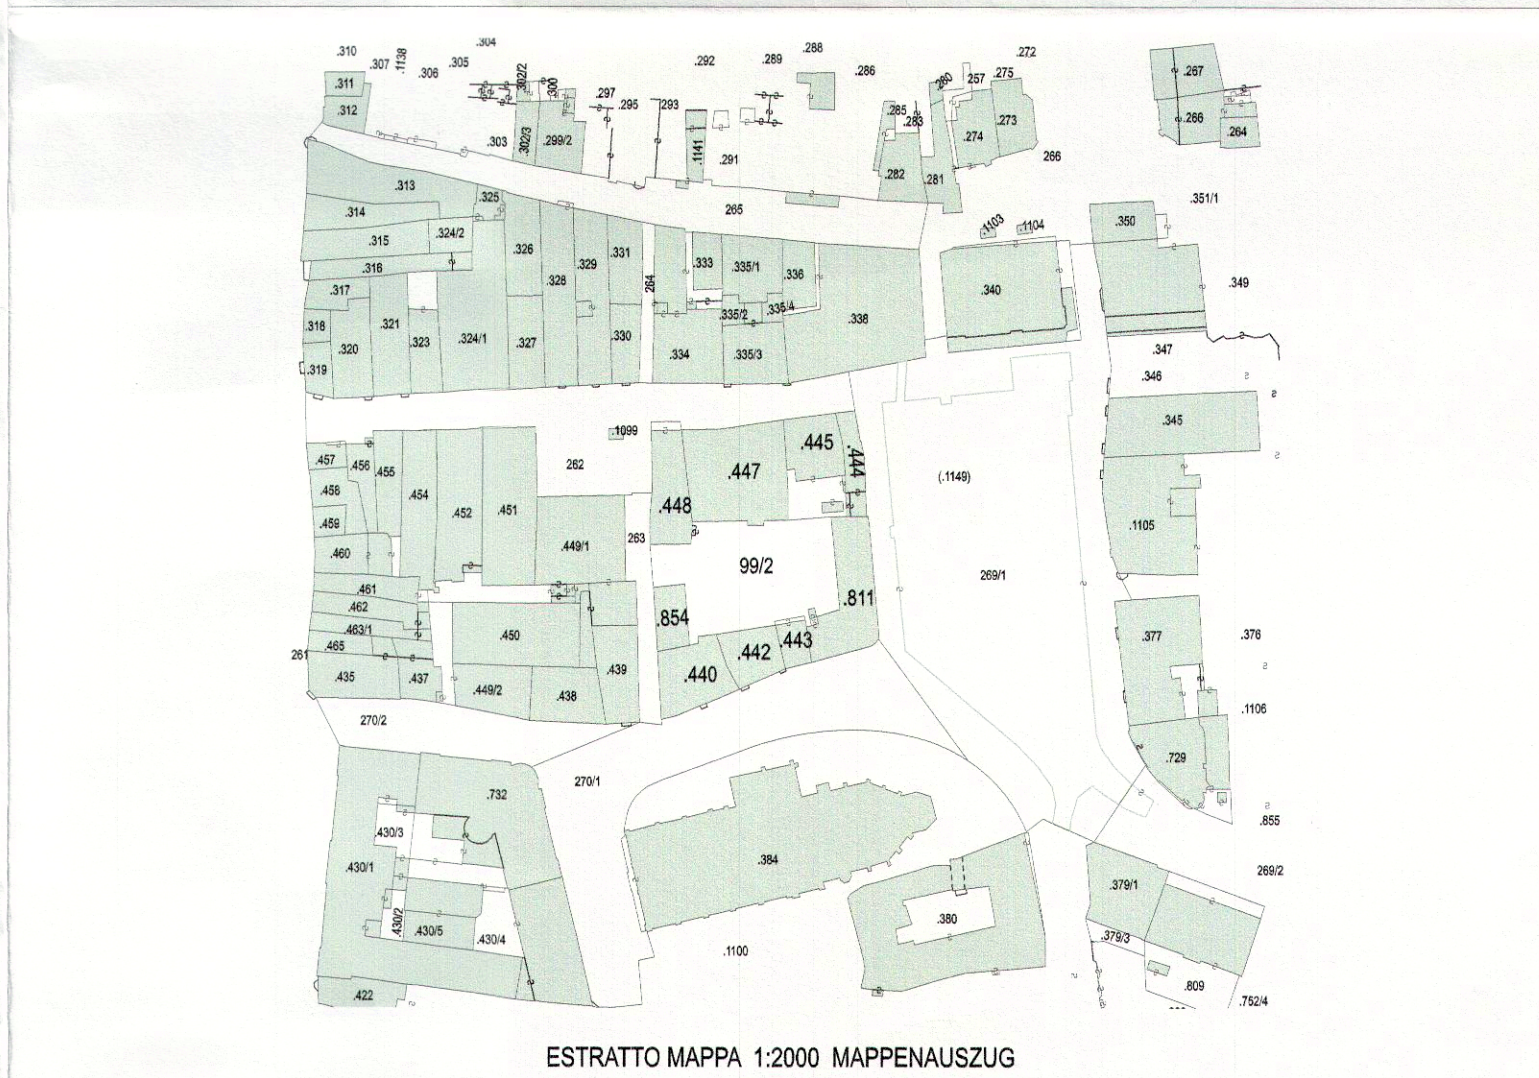

PROVINCIA AUTONOMA DI BOLZANO
COMUNE DI BOLZANO

AUTONOME PROVINZ BOZEN
GEMEINDE BOZEN

PIANO DI RECUPERO "PALAIS CAMPOFRANCO" WIEDERGEGWINNUNGSPLAN

PIANO NORMATIVO
SEZIONI C - PROSPETTO SUD

RECHTSPLAN
SCHNITTE C - SÜDANSICHT

COMMITTENTE AUFTRAGGEBER
RESPONSABILE DEL PROGETTO
PROJEKTL EITER

GEORG GRAF KUENRUBEN
CADOMA GMBH - srl
 MwSt. Nr. - Part. IVA 02411690219
 Musterstrasse 3 - Via della Mostra, 3
 39100 Bolzano - Bolzano
 Tel. 0471 059 500 - Fax 0471 059 501
 office@cadoma.it

Ca Do Ma GmbH
 Via della Mostra 3 Musterstrasse
 39100 Bolzano - Bolzano
 T.0471 059 500 F.0471 059 501
 cadoma@cadoma.it

FRANZ-FERDINAND GRAF HUYN MBA

PROGETTISTA PLANVERFASSER
ORDINE DER ARCHITECTEN
STRAMANDINOLI
ARCHITECTEN
PROVINCIA DI BOLZANO

Com. Bolzano-Gem. Bozen
N. 0003574
09/01/2016
Tit.: 6.2

KNOOPP
STRAMANDINOLI
Architekten
Architekten

39100 Bozen Bolzano

V6

LUGLIO JULI 2017