
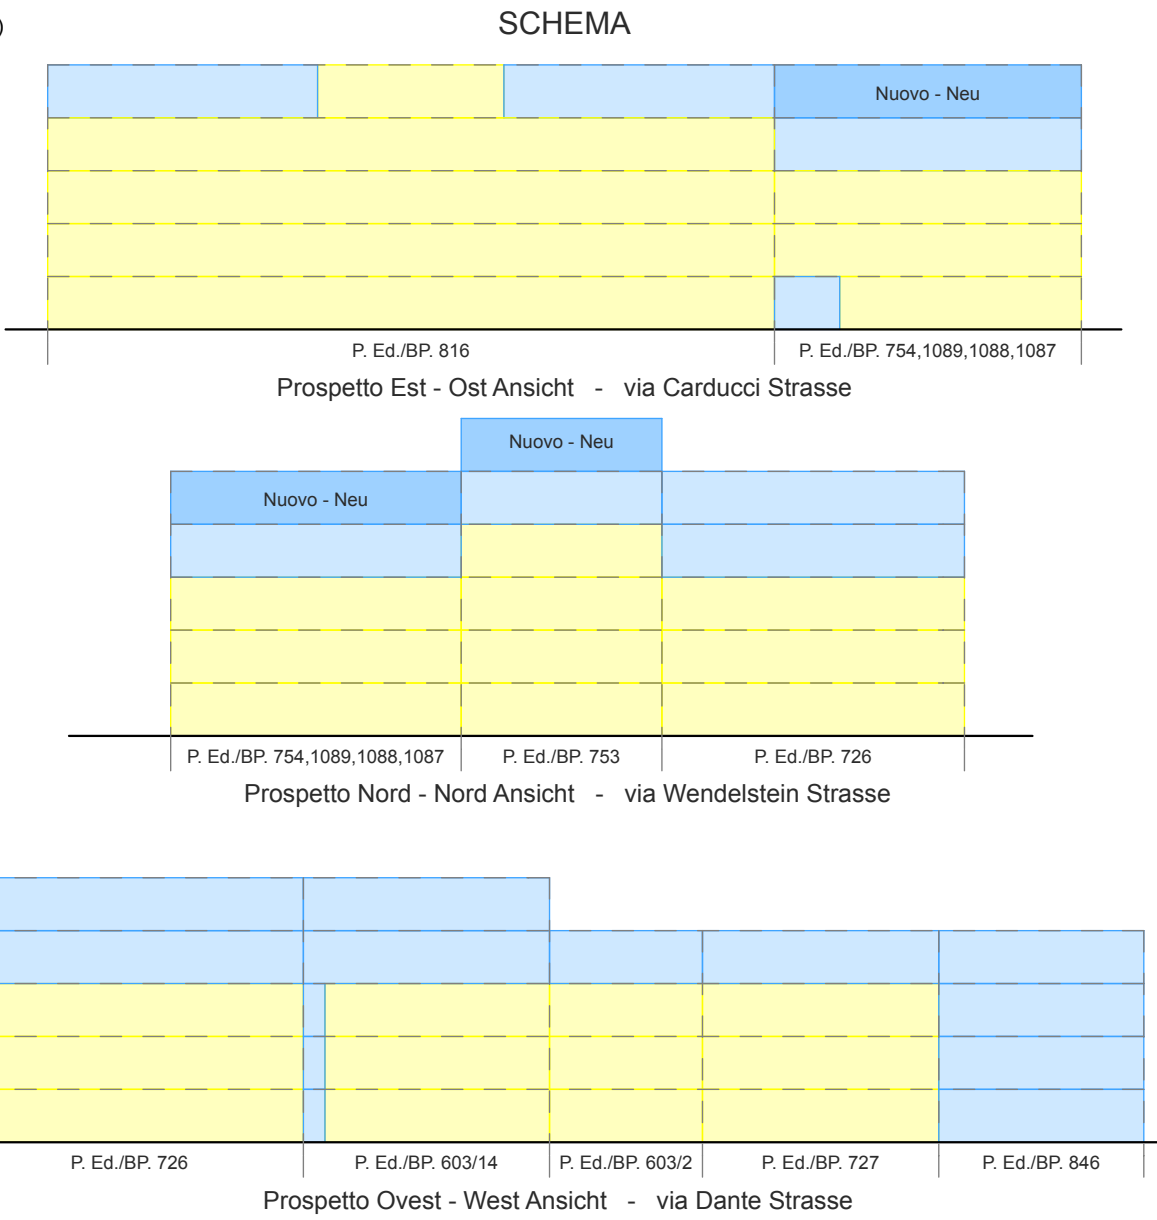


N.B. Le quote indicate negli elaborati nonchè tutte le altezze riportate nelle tavole di piano e nelle schede delle U.M.I. sono da riferirsi al punto base del rilievo evidenziato nella tavola 01R in rosso con quota relativa pari a 10,00 m.

N.B. Die in den plänen und den Erhebungsbögen der Mindesteingriffseinheiten eingetragenen Höhenkoten beziehen sich auf den Bezugspunkt der Vermessung, der in Plan 01R rot hervorgehoben und mit Höhe 10,00 m festgelegt ist.

Interventi sec. Art. 59 della legge urbanistica della Provincia Autonoma di Bolzano (definizione d'intervento)
c) Interventi di restauro e risanamento conservativo
d) Interventi di ristrutturazione edilizia

Massnahmen Laut Art. 59 des Landesraumordnungsgesetzes der Autonomen Provinz Bozen (Definition der Arbeiten)
c) Restaurierungs- und Sanierungsarbeiten
d) Arbeiten zur baulichen Umgestaltung

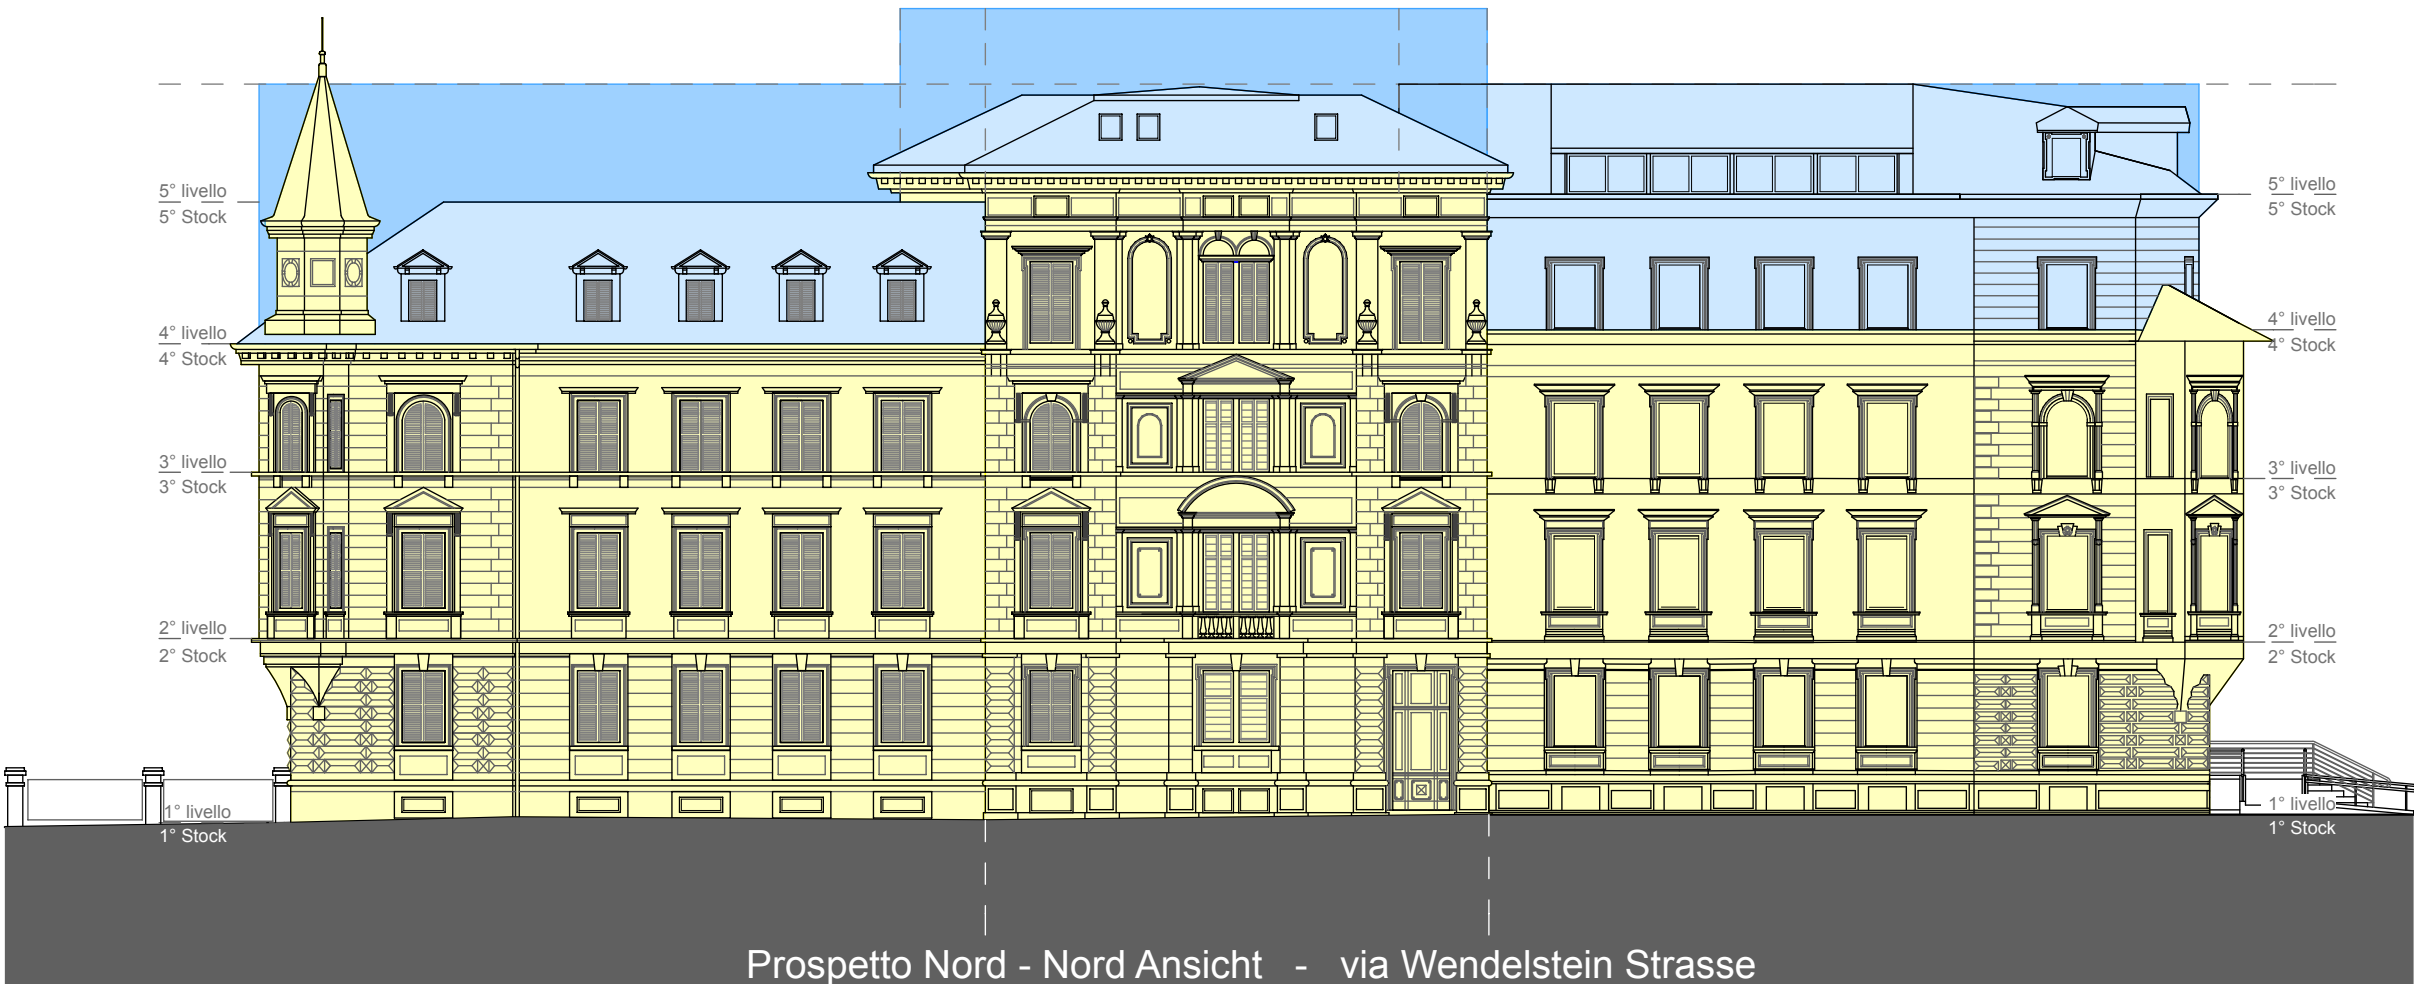

COMUNE DI BOLZANO

GEMEINDE BOZEN

PROGETTO - PROJEKT :

PIANO DI RECUPERO

Zona A2 - Centro storico - via Carducci, via Wendelstein, via Dante
P.Ed. 754, 753, 726, 603/14, 603/2, 727, 846, 816, 1087, 1088, 1089 - C.C. Bolzano

WIEDERGEWINNUNGSPLAN

Zone A2 - Altstadt - Carducci Str., Wendelstein Str., Dante Str.
BP. 754, 753, 726, 603/14, 603/2, 727, 846, 816, 1087, 1088, 1089 - K.G. Bozen

COMMITTENTE - BAUHERR :

Vettori Roberto
via Dante n°5
39100 Bolzano
tel. 0471 976257
C.I. VTT RRT 48L20 F132U

CONTENUTO - INHALT :

PIANO NORMATIVO - PROSPETTI
RECHTSPLAN - ANSICHTEN

Tavola 2 di 3 - Blatt 2 von 3

SCALA - MAßSTAB :

1:200, 1:500

DATA - DATUM :

Giugno/Juni 2012

STUDIO
CONDOTTA
ARCHITECTS

Dr. Arch. Alessio Condotta
Dr. Arch. Laura Piffer
Dr. Simone Grassi
Dr. Arch. Marta Smerilli

FIRME E TIMBRI :
UNTERSCHRIFTEN UND STEMPELN:

COMMITTENTE - BAUHERR :

PROGETTISTA - PROJEKTANT :

