



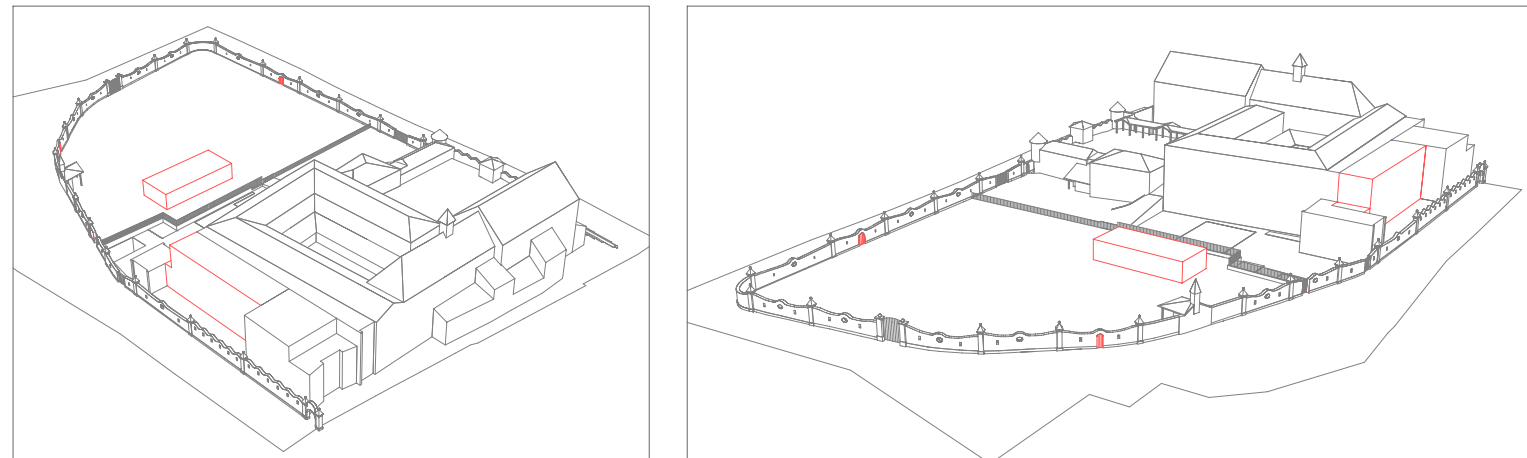


Ansicht Volumen Nord Ost

Ansicht Volumen Süd Ost

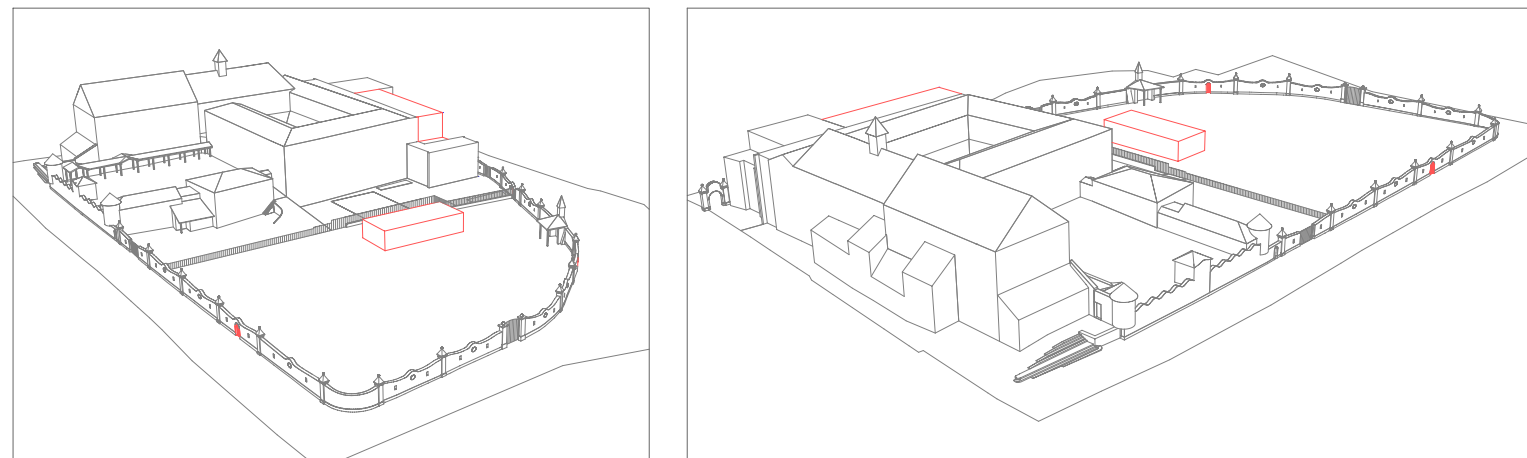


Ansicht Volumen Süd West


Ansicht Volumen Nord West

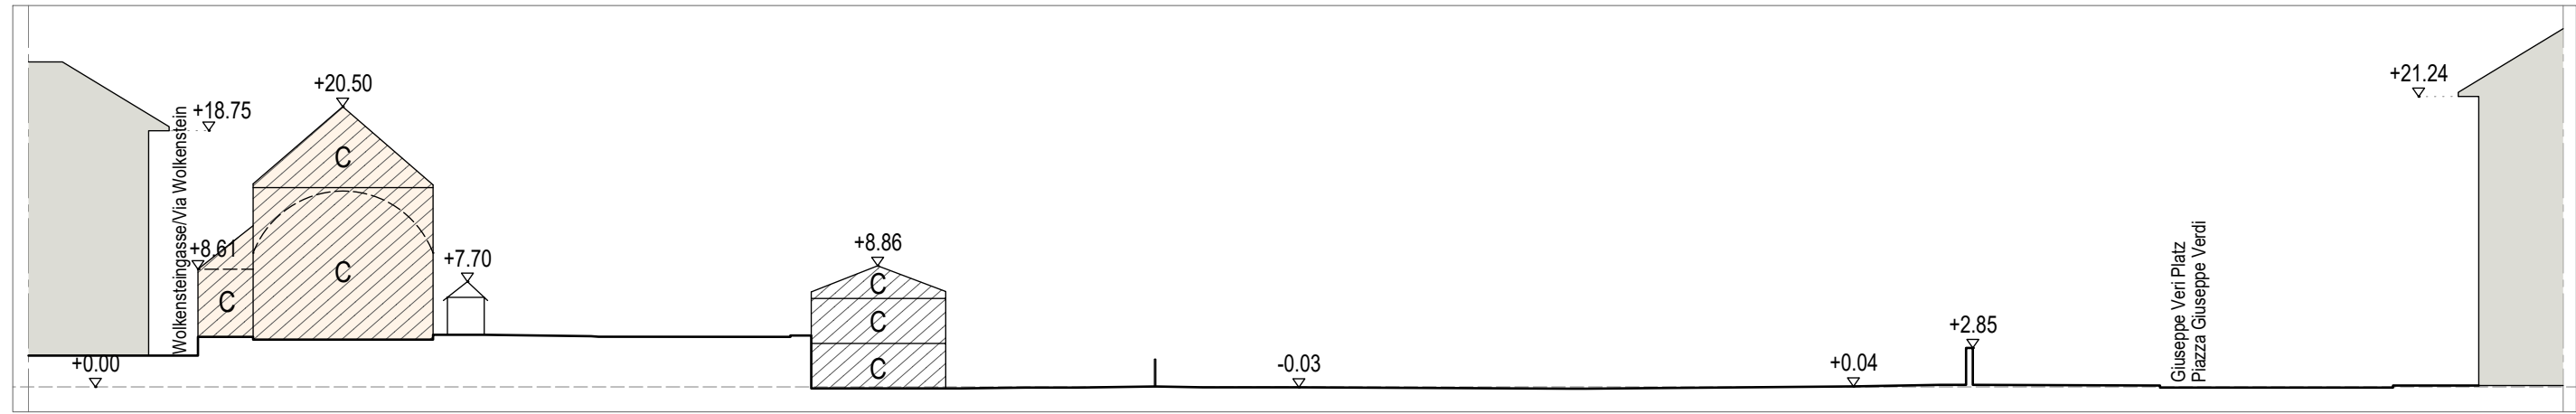


SCHNITT AA | SEZIONE AA 1:500

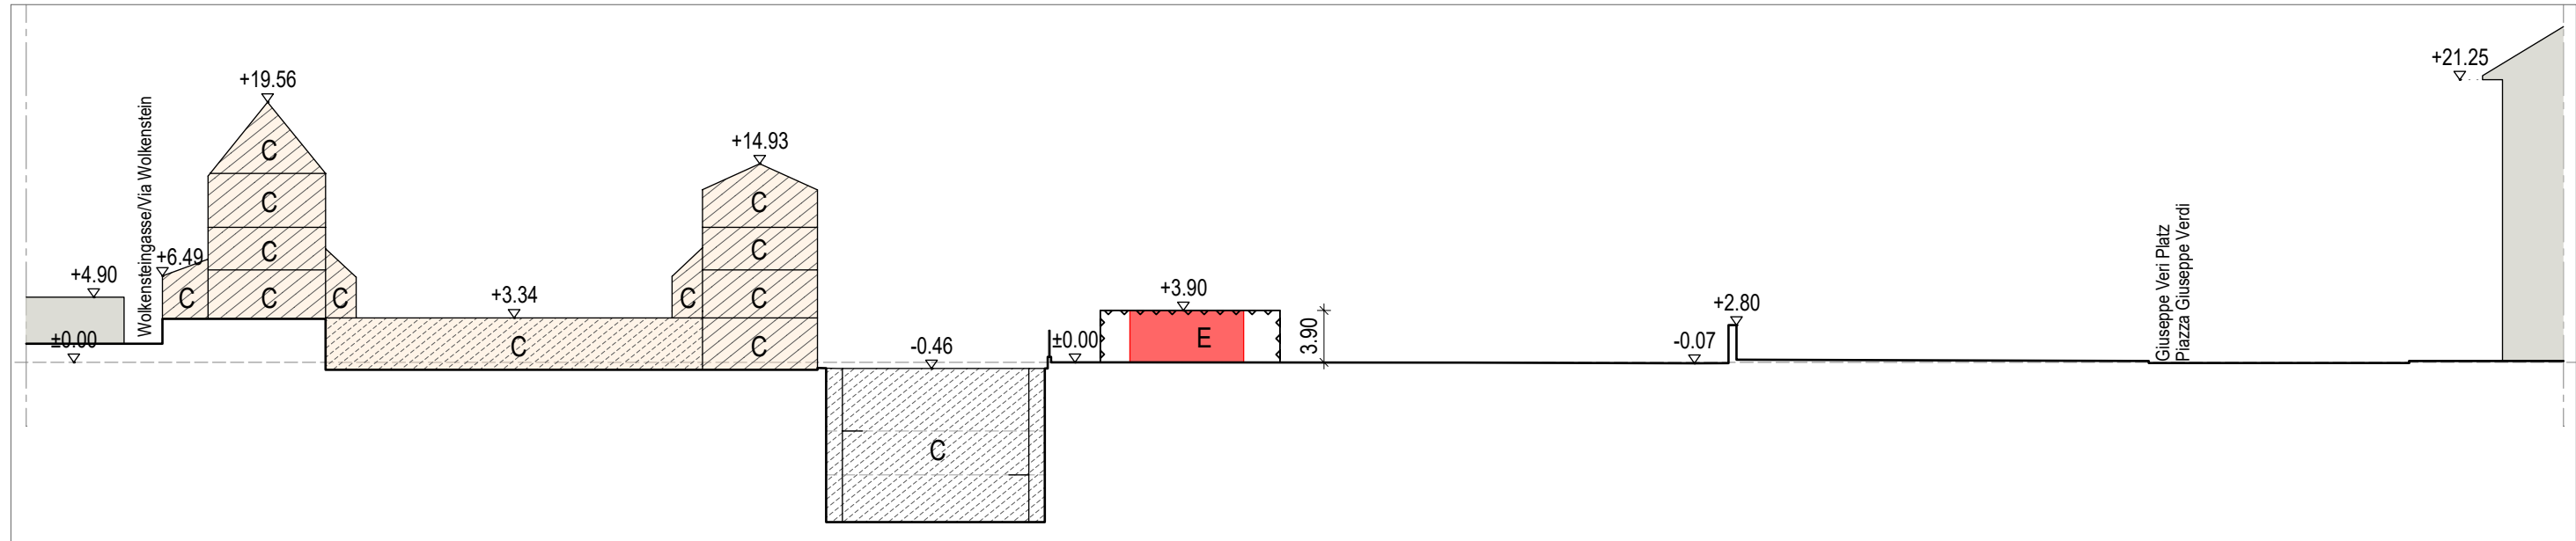


SCHNITT BB | SEZIONE BB 1:500

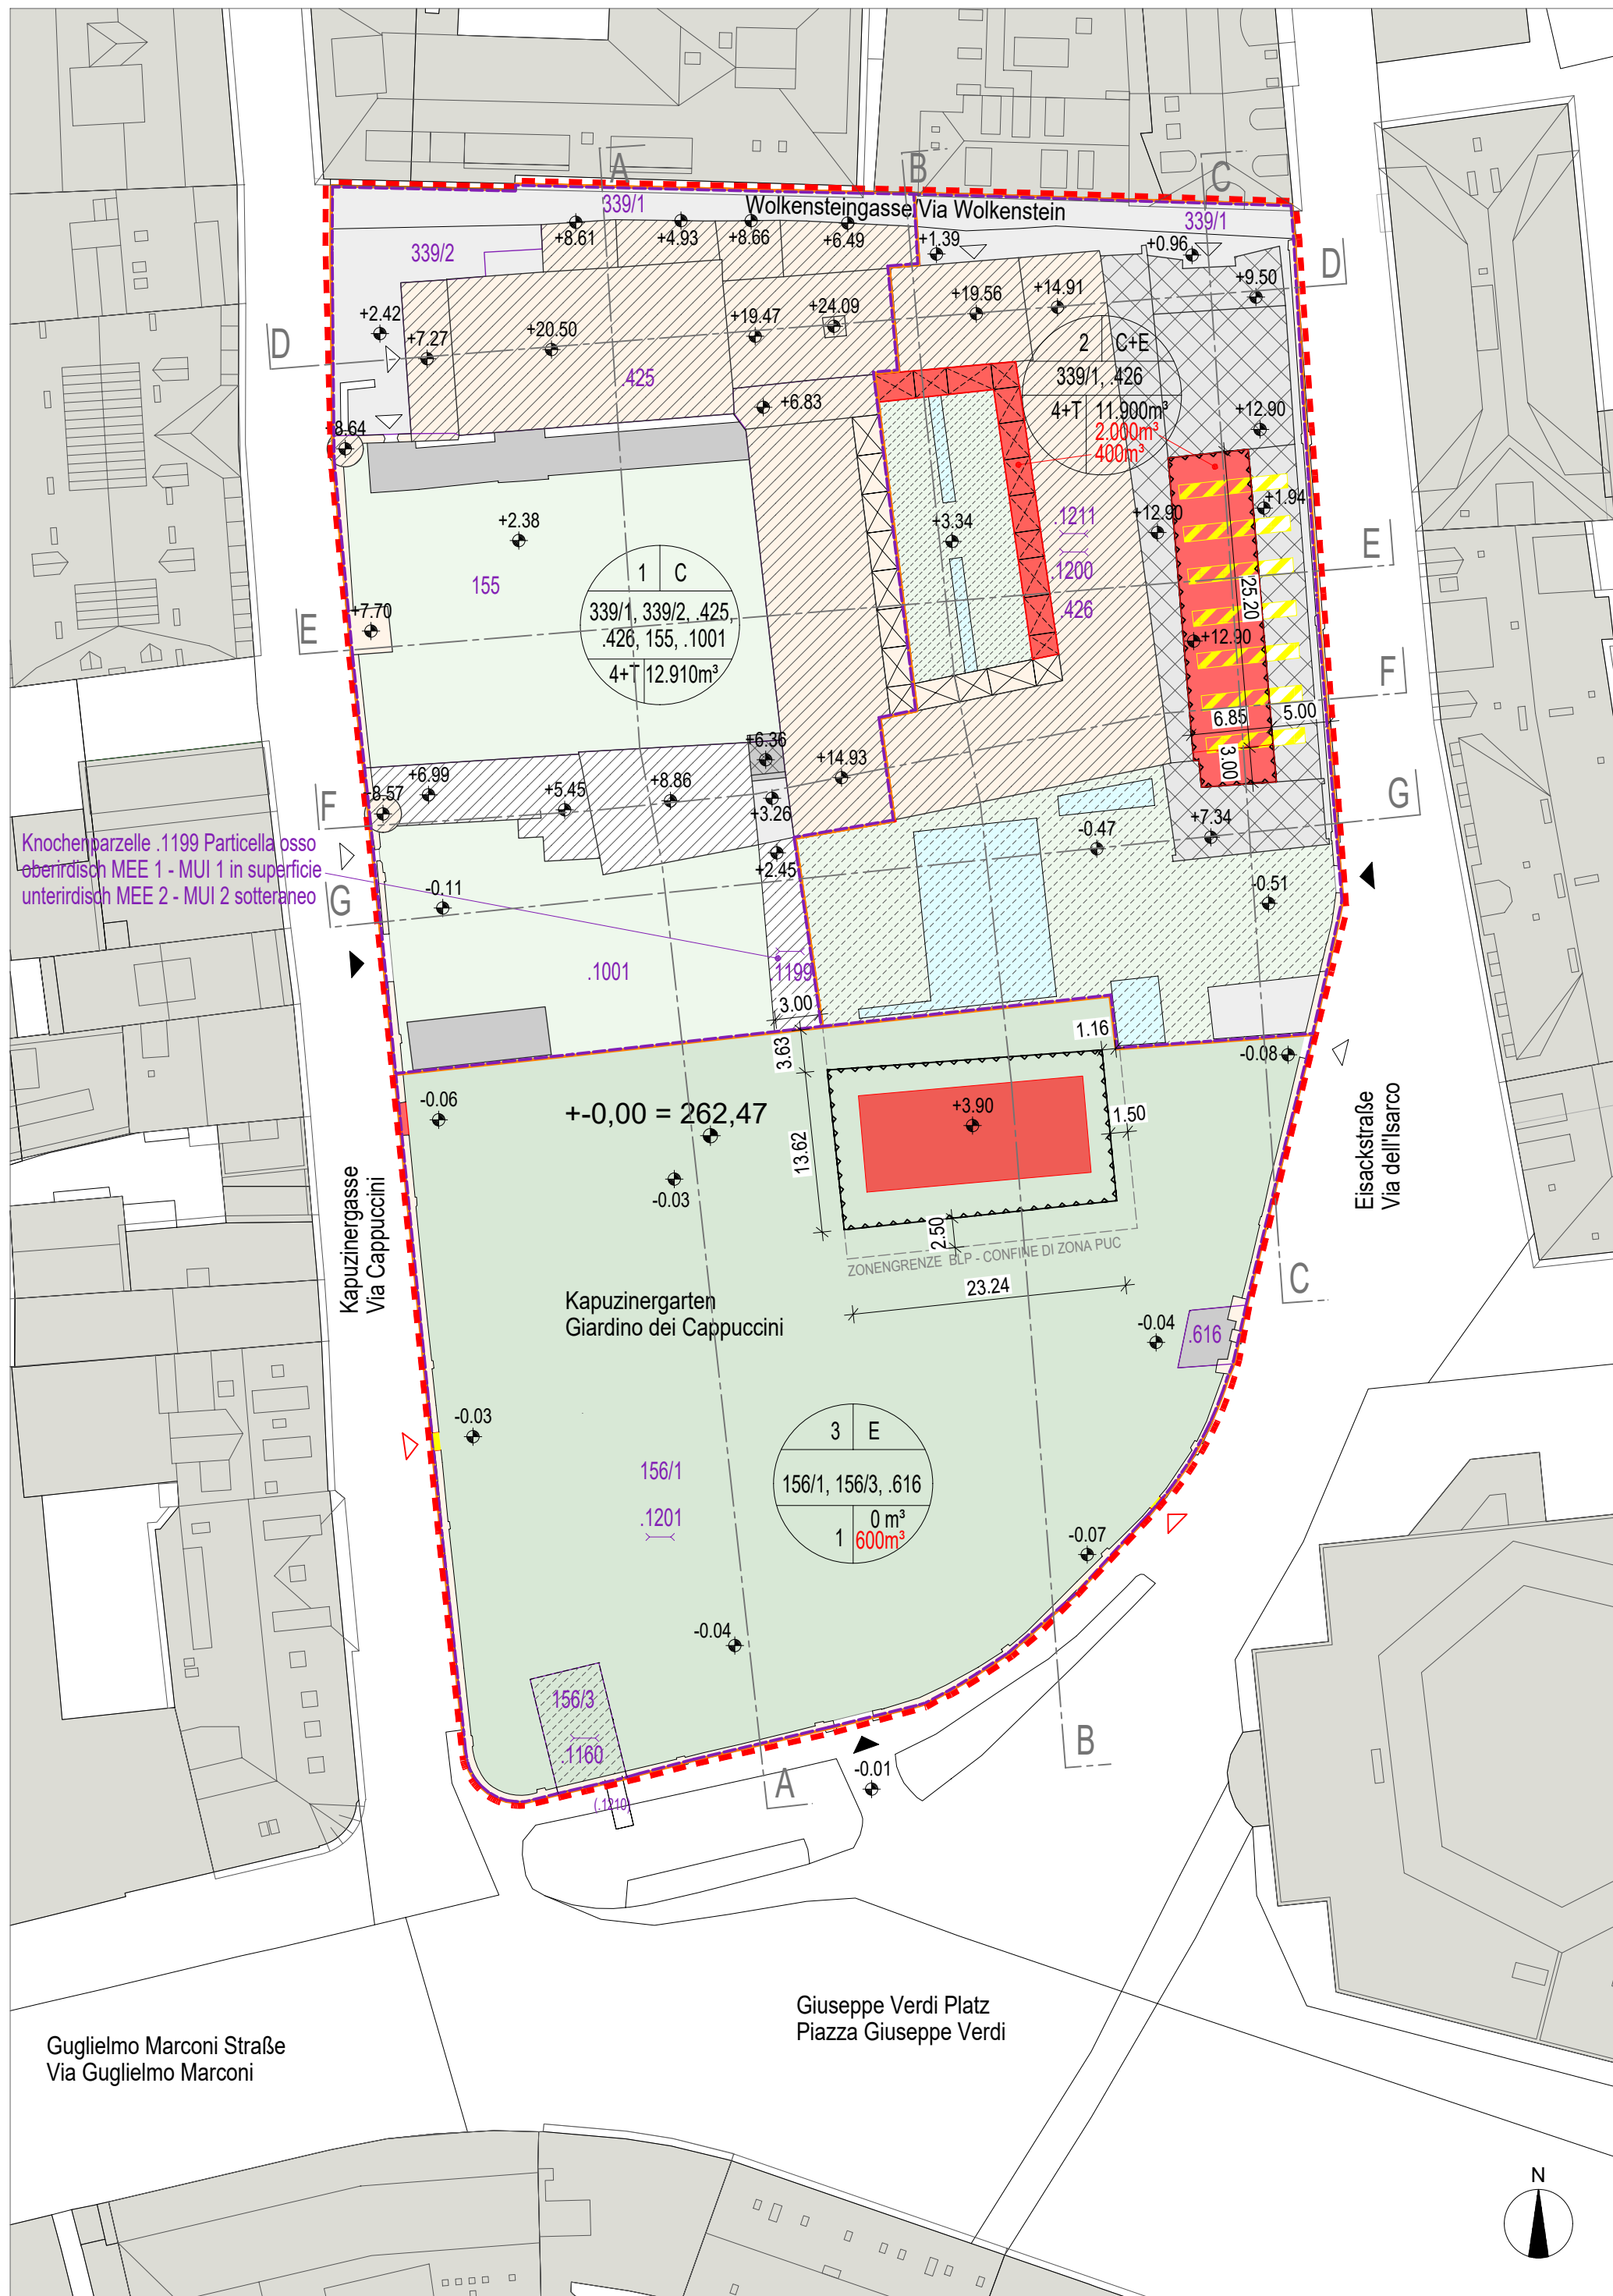


RECHTSPLAN | PIANO NORMATIVO 1:500

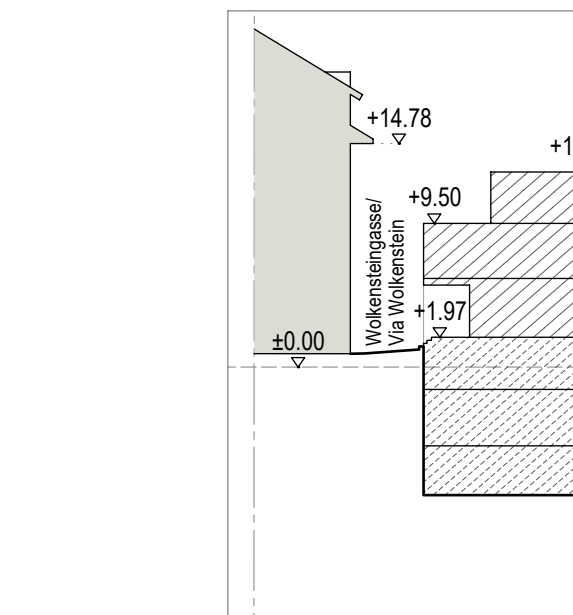


SCHNITT CC | SEZIONE CC 1:500

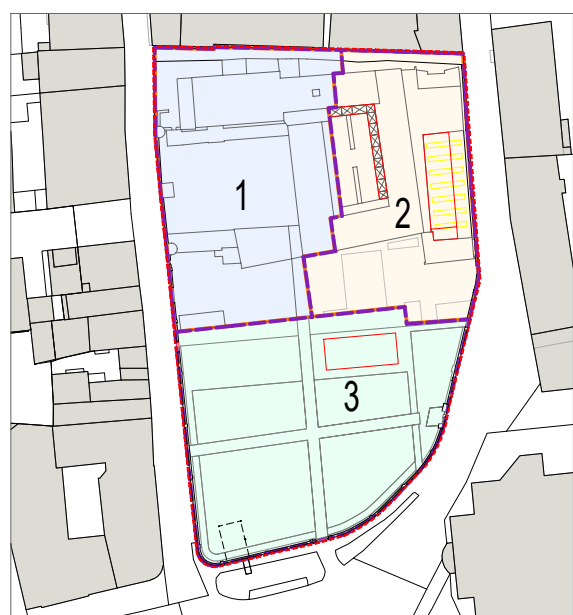


SCHNITT DD | SEZIONE DD 1:500

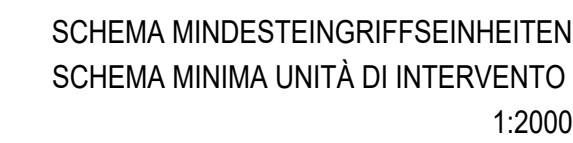

SCHNITT EE | SEZIONE EE 1:500

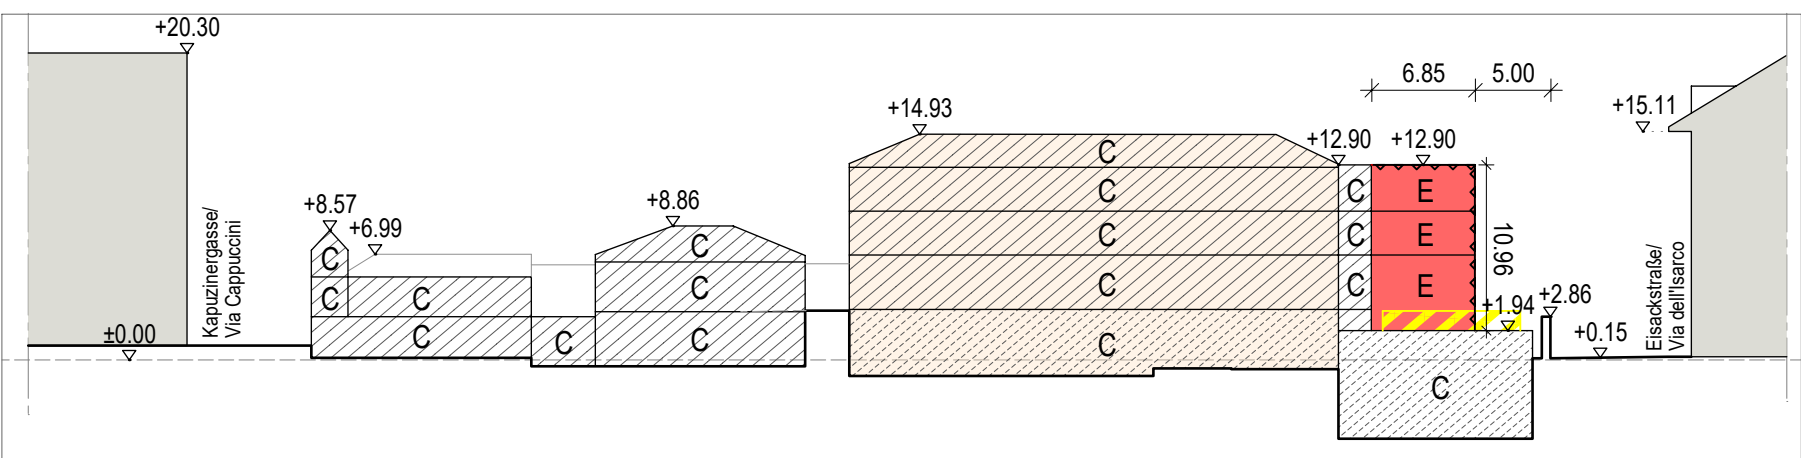

SCHNITT FF | SEZIONE FF 1:500

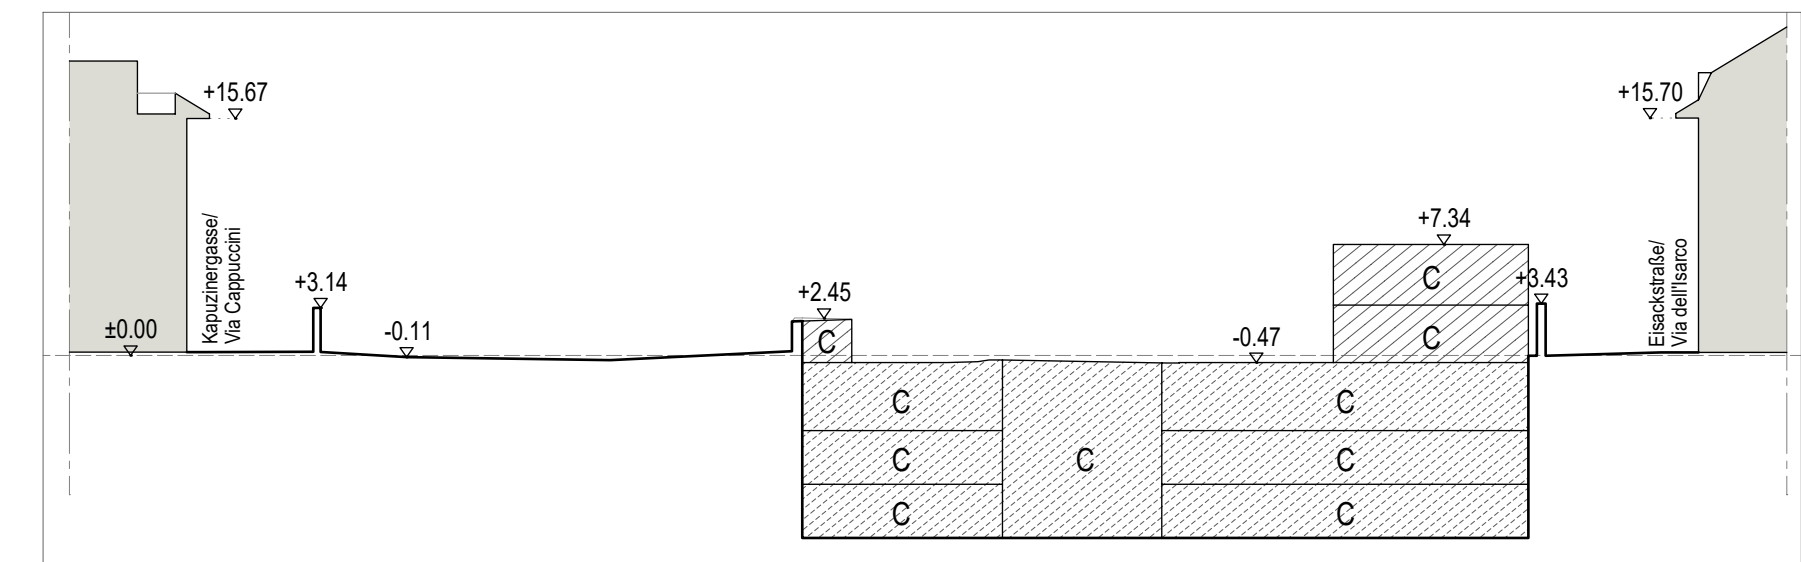

SCHNITT GG | SEZIONE GG 1:500



|   |                          |   |                                       |
|---|--------------------------|---|---------------------------------------|
| Autonome Provinz Bozen<br>Assessorat für Bauten<br>Abt. 6 - Vermögensverwaltung   |                          | <br>Provincia Autonoma di Bolzano<br>Assessorato ai lavori pubblici<br>Rip. 6 - Amministrazione del patrimonio                            |                                       |
| Projekt   |                          | Progetto   |                                       |
| Kodex: 008.144   |                          | Codice: 008.144   |                                       |
| <b>WIEDERGEWINNUNGSPLAN</b><br>"KAPUZINERGARTEN, KAPUZINERKLOSTER<br>UND LANDESFACHSCHULE<br>HANNAH ARENDT"   |                          | <br><b>PIANO DI RECUPERO</b><br>"GIARDINO DEI CAPPUCCINI, MONASTERO<br>DEI CAPPUCCINI E SCUOLA PROFESSIONALE<br>PROVINCIALE HANNA ARENDT" |                                       |
| <b>1. ABÄNDERUNG ZUM WIEDERGEWINNUNGSPLAN<br/>PRIMA MODIFICA DEL PIANO DI RECUPERO</b>   |                          |   |                                       |
| Planinhalt   |                          | Contenuto   |                                       |
| ENDSTAND - STATO FINALE<br>Rechtsplan   Piano Normativo<br>Schnitte   Sezioni<br>Schaubilder 3D   Vista 3D   |                          | Plan Nr.   Tavola n.<br><b>02</b>   |                                       |
| Der Direktor des Amtes 6.4<br>Il Direttore dell'Ufficio 6.4   | Geom. Norberto Antonioni | Verfasst<br>Elaborato   | Datum<br>Oktober 2024<br>ottobre 2024 |
| Bauherr   Committente   |                          | Planer   Progettista   |                                       |
| Der geschäftsführende Direktor der Abteilung 6<br>Il Direttore reggente della ripartizione 6<br><br>Geom. Daniel Bedin   |                          | w2architekten<br>wellenzohn wiedenhofer<br><br>KURT WIEDENHOFER<br>Via J.W. von Goethestraße 34a<br>I - 39100 Bozen / Bolzano<br>T + 39 0471 324942<br>www.w2architekten.it                                                    |                                       |
| Genehmigungen   |                          | Approvazioni   |                                       |
|   |                          |   |                                       |
| Amt 6.4 - Bauverwaltung, LH 2, Silvius-Magnago-Platz 10 - 39100 BOZEN   Uff. 6.4 - Manutenzione opere edili, Pal. prov. 2, Piazza Silvius Magnago 10, 39100 BOLZANO<br>tel. 0471/412550 - fax 0471/412569   e-mail: bauverwaltung@provinz.bz.it - manutenzione.edili@provincia.bz.it |                          |   |                                       |