




PIANI TERRA ERDGESCHOSS 1:200

LEGENDA		LEGENDE	
LIMITE PIANO DI RECUPERO	---	GRENZE DES WIEDERGEGWINNUNGSPLANES	---
LIMITE MINIMA UNITÀ DI INTERVENTO	---	MINDESTEINGRIFFSEINHEIT	---
LIMITE DI EDIFICAZIONE	---	BAURECHTSGRENZE	---
LIMITE DI EDIFICAZIONE PIANI SUPERIORI	---	BAURECHTSGRENZE OBERGESCHOSSE	---
EDIFICI SOTTOPOSTI A VINCOLO STORICO ARTISTICO AI SENSI DELLA LEGGE 1089/1939	■	GEBÄUDE VON BES. KÜNSTLERISCH-HISTORISCHEM INTERESSE UNTERSCHUTZSTELLUNG LAUT GES.NR.1089/1939	■
EDIFICI SOTTOPOSTI A VINCOLO STORICO DOCUMENTALE AI SENSI DELL'ART. 26 DEL P.U.C.	■	GEBÄUDE VON BES. URKUNDLICHEM INTERESSE UNTERSCHUTZSTELLUNG LAUT ART. 26 DES BAULEITPLANES	■
DEMOLIZIONE CON RICOSTRUZIONE	■	ABBRUCH MIT WIEDERAUFBAU	■
DEMOLIZIONE	■	ABBRUCH	■
NUOVA COSTRUZIONE - SEZIONE	■	NEUBAU - SCHNITT	■
NUOVA COSTRUZIONE - PROSPETTO	■	NEUBAU - ANSICHT	■
RICOSTRUZIONE DEL CREDITO DI CUBATURA - SEZIONE	■	WIEDERAUFBAU DES KUBATURGUTHABENS - SCHNITT	■
RICOSTRUZIONE DEL CREDITO DI CUBATURA - PROSPETTO	■	WIEDERAUFBAU DES KUBATURGUTHABENS - ANSICHT	■
TERRAZZA	■	TERRASSE	■
INTERRATO ESISTENTE	■	VORHANDENE UNTERKELLERUNG	■
POSSIBILE INTERVENTO INTERRATO	■	MÖGLICHE UNTERKELLERUNG	■
CORTILE INTERNO CON UNO STRATO DI TERRA DI 0,40 M	■	INNENHOF MIT 0,40 M ERDAUFSCHÜTTUNG	■
TERRAPIENO PER L'ALBERO	■	ERDREICH FÜR BAUM	■
EDIFICI ESISTENTI FUORI ZONA	■	BESTEHENDE GEBÄUDE AUSSERHALB DER ZONE	■
ALTEZZA MASSIMA	h 12	HÖCHSTE GEBÄUDEHÖHE	h 12
MONUMENTO NATURALE	▲	NATURDENKMAL	▲
FACCIATA A VERDE	■	FASSADENBEGRÜNUNG	■
NUOVO INTERVENTO INTERRATO IN ADIACENZA ALLA ZONA	■	NEUE UNTERKELLERUNG IM ANSCHLUSS AN DIE ZONE	■
ACCESSO AL CORTILE INTERNO FUORI TERRA	▲	OBERIRDISCHE ZUFUHR/ZUGANG ZUM INNENHOF	▲
ACCESSO AL CORTILE INTERNO SOTTO TERRA	▲	UNTERIRDISCHE ZUFUHR/ZUGANG ZUM INNENHOF	▲
NUMERO MINIMA UNITÀ D'INTERVENTO NUMMER DER MINDESTEINGRIFFSEINHEIT	5 C	TIPO D'INTERVENTO EINGRIFFSART	5 C
NUMERO DI PARTICELLA NUMMER DER PARZELLE	442	CUBATURA MASSIMA ZULÄSSIGE KUBATUR	442
NUMERO DEI PIANI SOPRA TERRA + SOTTOTETTO ZAHL DER GESCHOSSE ÜBER ERDE + DACHGESCHOSS	4+T 5555		

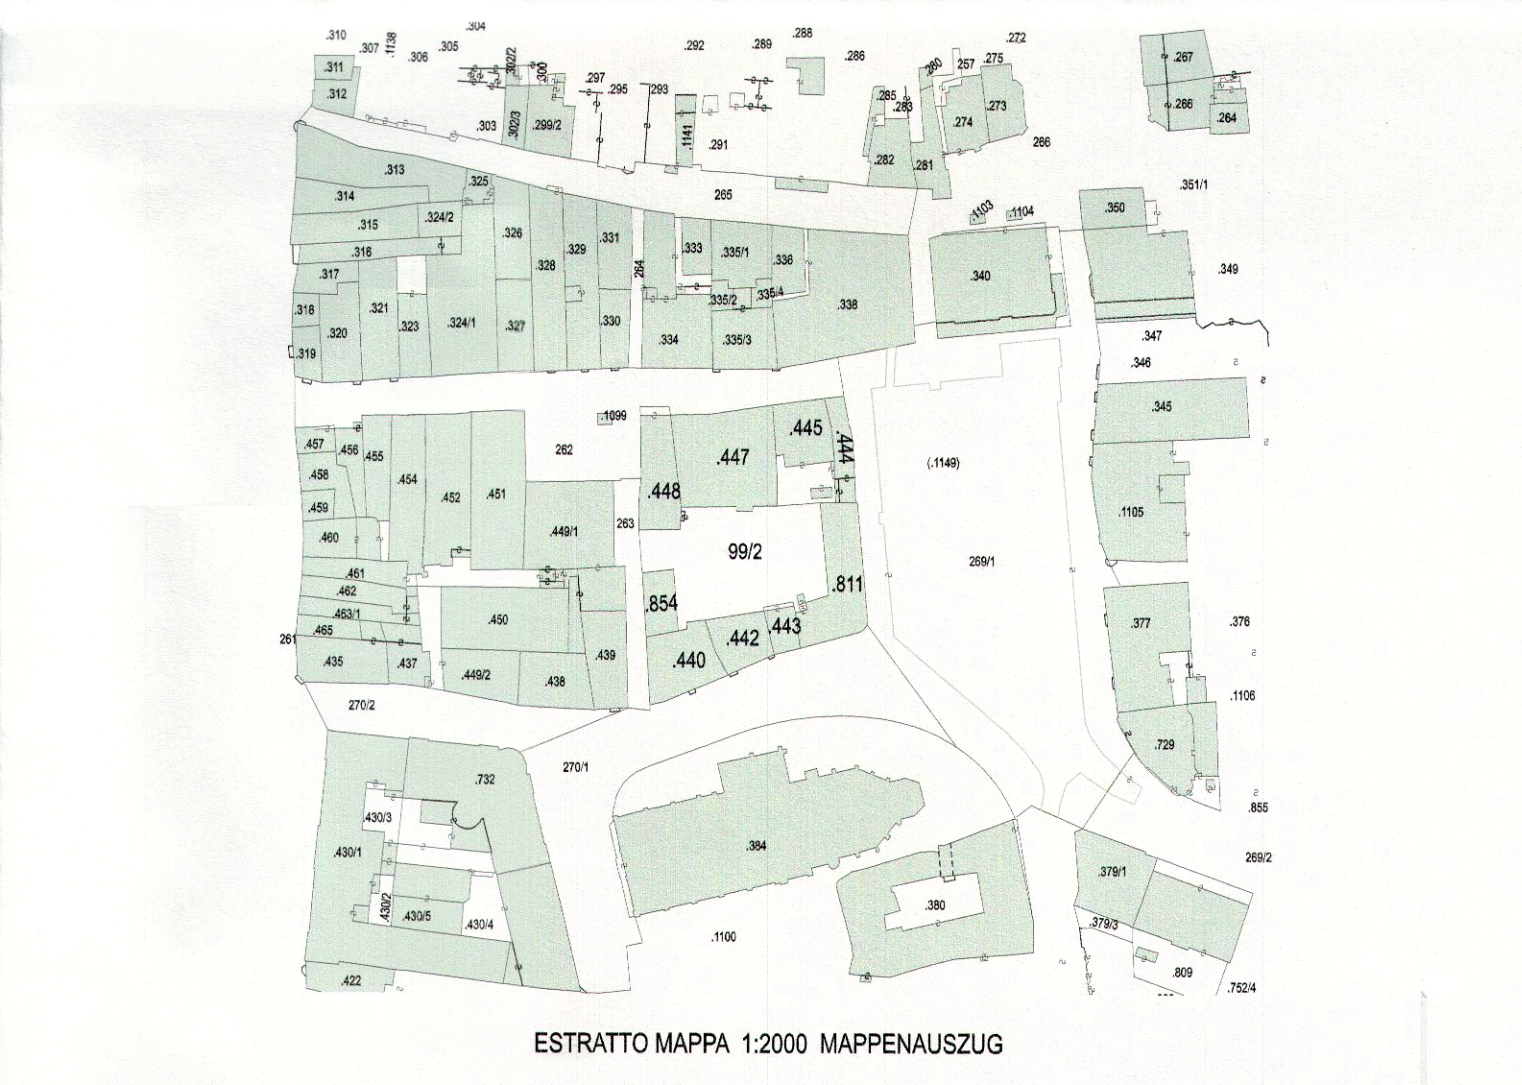

PROVINCIA AUTONOMA DI BOLZANO
COMUNE DI BOLZANO

AUTONOME PROVINZ BOZEN
GEMEINDE BOZEN

PIANO DI RECUPERO "PALAIS CAMPOFRANCO" WIEDERGEGWINNUNGSPLAN

PIANO NORMATIVO
PIANO TERRA

RECHTSPLAN
ERDGESCHOSS

COMMITTENTE AUFTRAGGEBER
Ca Do Ma GmbH
Via della Mostra 3 - Mustergasse
39100 Bolzano Bozen
T. 0471 059 500 F. 0471 059 501
cadoma@cadoma.it

RESPONSABILE DEL PROGETTO
PROJEKTLEITER
FRANZ FERDINAND GRAF HUYN MBA

PROGETTISTA PLANVERFASSER
KNOOP STRAMANDINOLI
Architekten
Architekten

Com. Bolzano - Gem. Bozen
N. 0003574 / 09/01/2018
Tit. 6.2 E

39100 Bolzano Bozen - Wangergasse 61 Via dei Vanghi T. 0471 053131 F. 0471 053132 k-s@rolmail.net

LUGLIO JULI 2017