


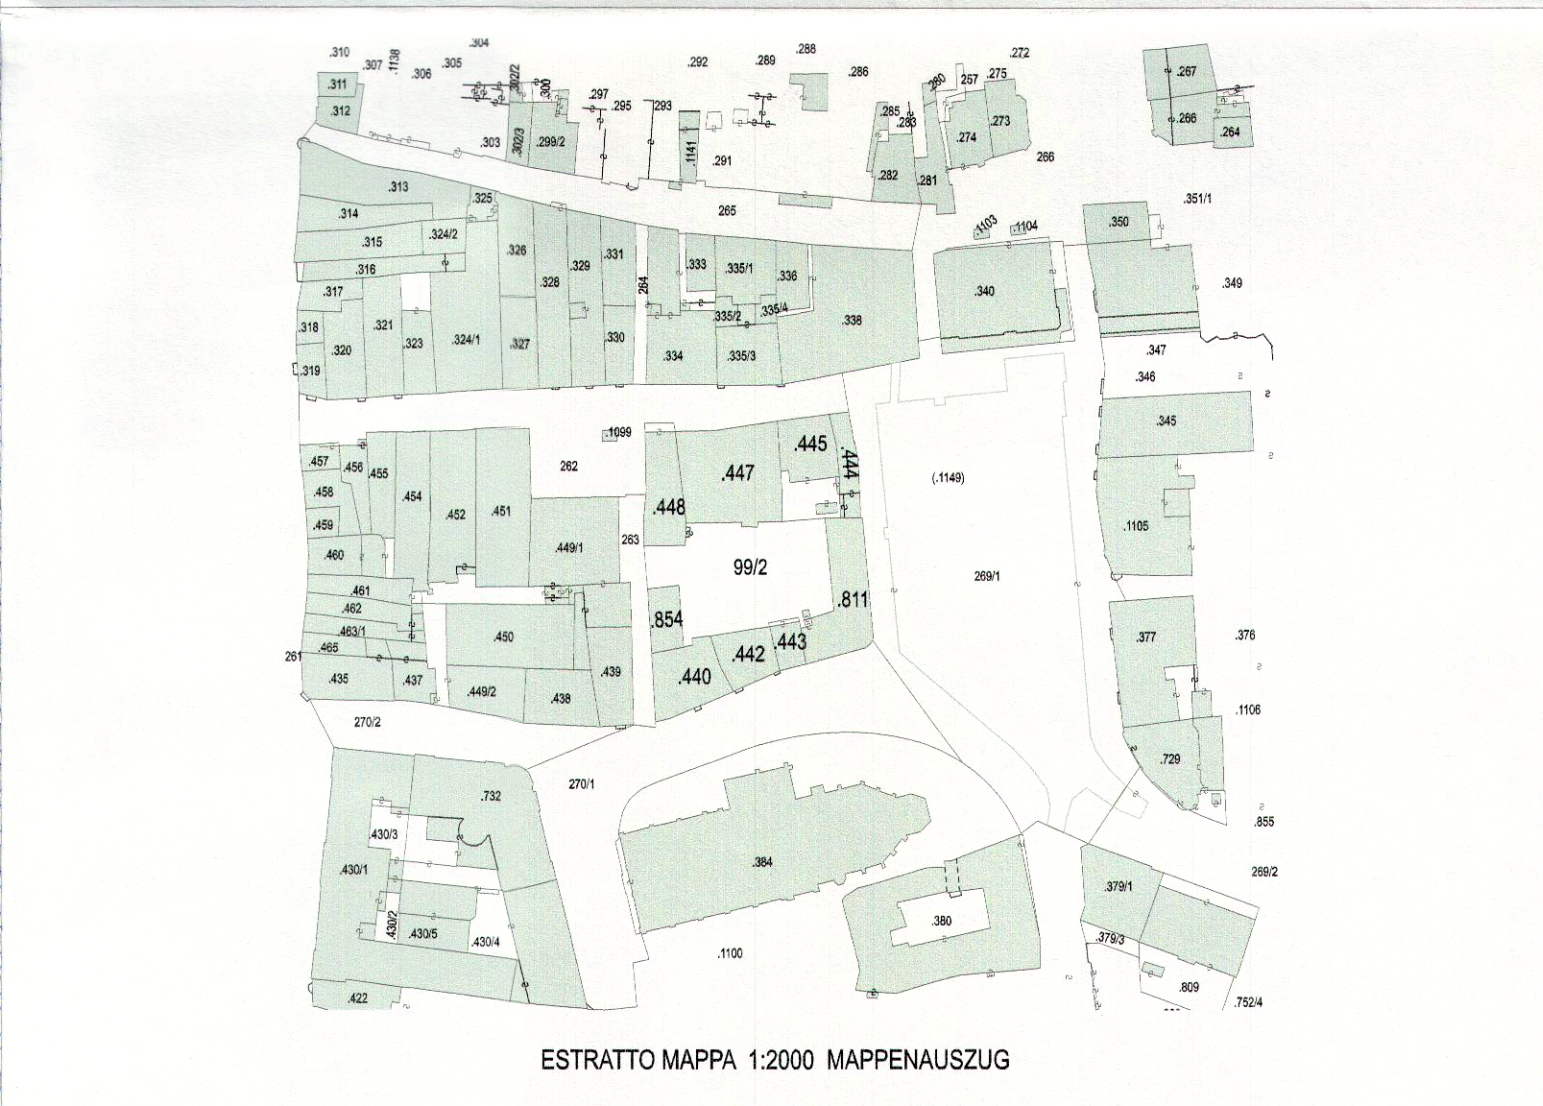

LEGENDA		LEGENDE	
LIMITE PIANO DI RECUPERO	---	GRENZE DES WIEDERGEWINNUNGSPLANES	
LIMITE MINIMA UNITÀ DI INTERVENTO	---	MINDESTINGRIFFSEINHEIT	
LIMITE DI EDIFICAZIONE	---	BAURECHTSGRENZE	
LIMITE DI EDIFICAZIONE PIANI SUPERIORI	---	BAURECHTSGRENZE OBERGESCHOSSE	
EDIFICI SOTTOPOSTI A VINCOLO STORICO ARTISTICO AI SENSI DELLA LEGGE 1089/1939		GEBÄUDE VON BES. KÜNSTLERISCH-HISTORISCHEM INTERESSE UNTERSCHUTZSTELLUNG LAUT GES.NR.1089/1939	
EDIFICI SOTTOPOSTI A VINCOLO STORICO DOCUMENTALE AI SENSI DELL'ART. 26 DEL P.U.C.		GEBÄUDE VON BES. URKUNDLICHEM INTERESSE UNTERSCHUTZSTELLUNG LAUT ART. 26 DES BAULEITPLANES	
DEMOLIZIONE CON RICOSTRUZIONE		ABBRUCH MIT WIEDERAUFBAU	
DEMOLIZIONE		ABBRUCH	
NUOVA COSTRUZIONE - SEZIONE		NEUBAU - SCHNITT	
NUOVA COSTRUZIONE - PROSPETTO		NEUBAU - ANSICHT	
RICOSTRUZIONE DEL CREDITO DI CUBATURA - SEZIONE		WIEDERAUFBAU DES KUBATURGUTHABENS - SCHNITT	
RICOSTRUZIONE DEL CREDITO DI CUBATURA - PROSPETTO		WIEDERAUFBAU DES KUBATURGUTHABENS - ANSICHT	
TERRAZZA		TERRASSE	
INTERRATO ESISTENTE		VORHANDENE UNTERKELLERUNG	
POSSIBILE INTERVENTO INTERRATO		MÖGLICHE UNTERKELLERUNG	
CORTILE INTERNO CON UNO STRATO DI TERRA DI 0,40 M		INNENHOF MIT 0,40 M ERDAUFSCHÜTTUNG	
TERRAPIENO PER L'ALBERO		ERDREICH FÜR BAUM	
EDIFICI ESISTENTI FUORI ZONA		BESTEHENDE GEBÄUDE AUSSERHALB DER ZONE	
ALTEZZA MASSIMA	h 12	HÖCHSTE GEBÄUDEHÖHE	
MONUMENTO NATURALE		NATURDENKMAL	
FACCIATA A VERDE		FASSADENBEGRÜNUNG	
NUOVO INTERVENTO INTERRATO IN ADIACENZA ALLA ZONA		NEUE UNTERKELLERUNG IM ANSCHLUSS AN DIE ZONE	
ACCESSO AL CORTILE INTERNO FUORI TERRA		OBERIRDISCHE ZUFUHR/ZUGANG ZUM INNENHOF	
ACCESSO AL CORTILE INTERNO SOTTO TERRA		UNTERIRDISCHE ZUFUHR/ZUGANG ZUM INNENHOF	
NUMERO MINIMA UNITÀ D'INTERVENTO NUMMER DER MINDESTINGRIFFSEINHEIT NUMERO DI PARTICELLA NUMMER DER PARZELLE NUMERO DEI PIANI SOPRA TERRA + SOTTOTETTO ZAHL DER GESCHOSSE ÜBER ERDE + DACHGESCHOSS	5 C 442 4+T 5555	TIPO D'INTERVENTO EINGRIFFSART CUBATURA MASSIMA ZULÄSSIGE KUBATUR	



PROVINCIA AUTONOMA DI BOLZANO
COMUNE DI BOLZANO

AUTONOME PROVINZ BOZEN
GEMEINDE BOZEN

PIANO DI RECUPERO "PALAIS CAMPOFRANCO" WIEDERGEWINNUNGSPLAN

PIANO NORMATIVO
PIANI INTERRATI

RECHTSPLAN
UNTERGESCHOSSE

COMMITTENTE AUFTRAGGEBER
Ca Do Ma GmbH
Via della Mostra 3 Mustergasse
39100 Bolzano Bozen
T.0471 059 500 F.0471 059 501
cadoma@cadoma.it

RESPONSABILE DEL PROGETTO
PROJEKTL EITER
FRANZ-FERDINAND GRAF HUYN MBA

PROGETTISTA PLANVERFASSER
KNOOP STRAMANDINOVI
Architekten
Architekten
39100 Bolzano Bozen
Wangergasse 51 Via dei Vanghi
T.0471 053131 F.0471 053132 k-o@knoop.net

Com. Bolzano-Gem. Bozen
N. 0003574 09/01/2018
Tit. 6.2 E
LUGLIO JULI 2017