




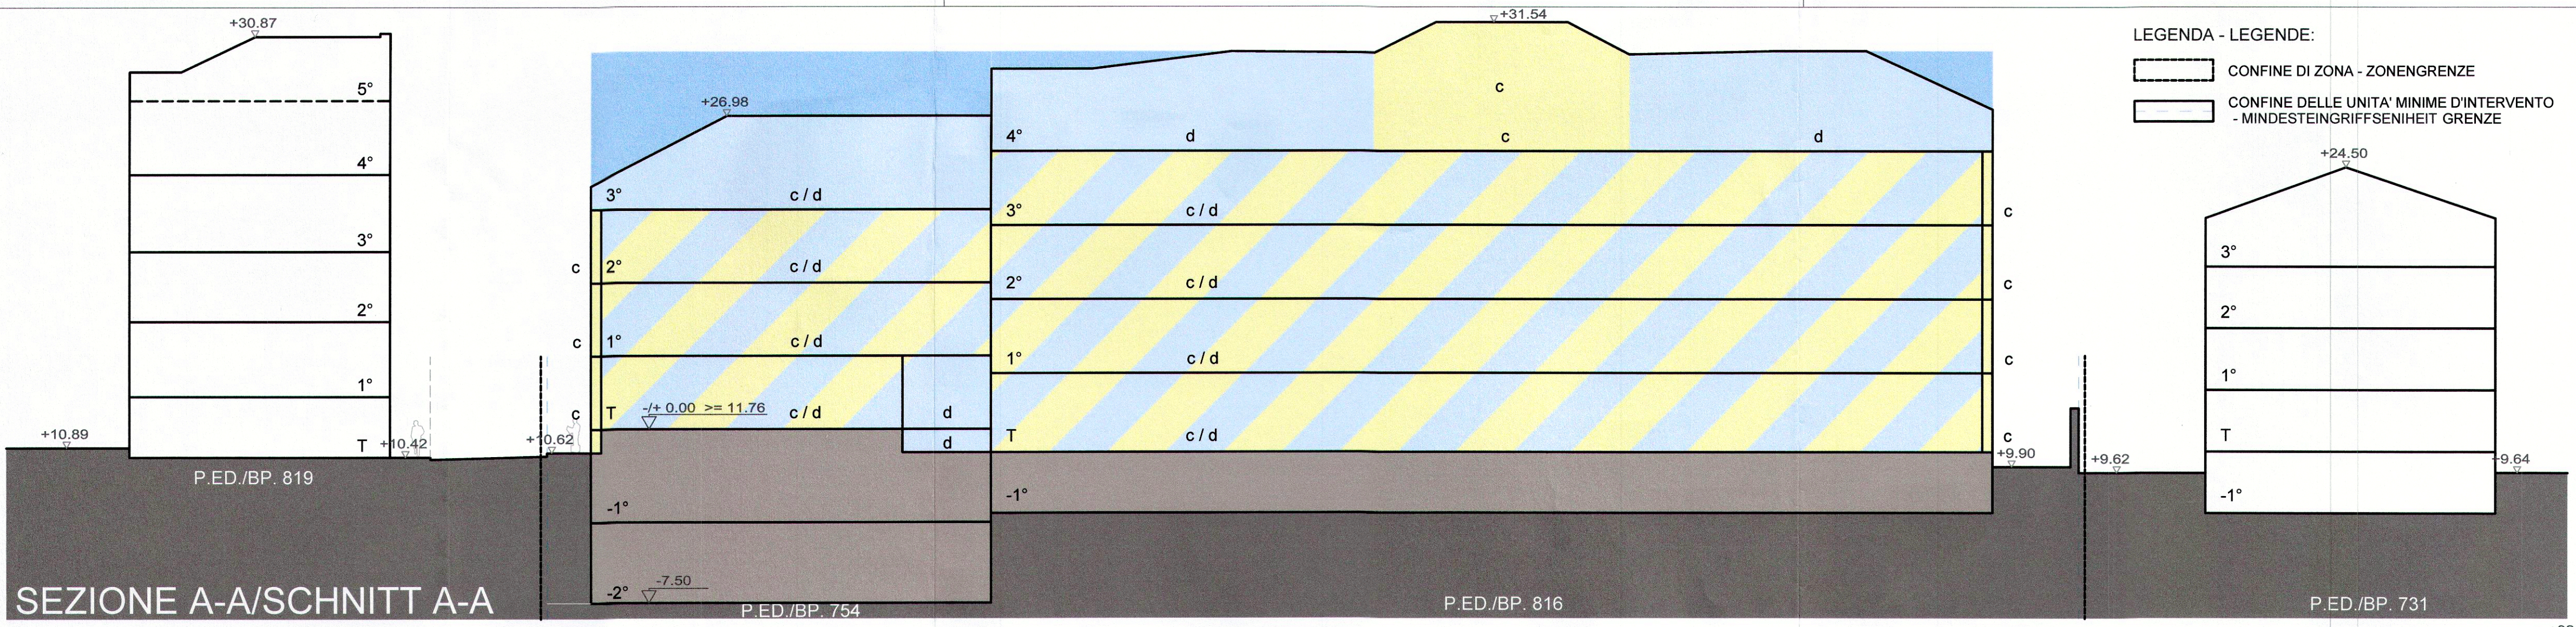


SEZIONE A-A/SCHNITT A-A

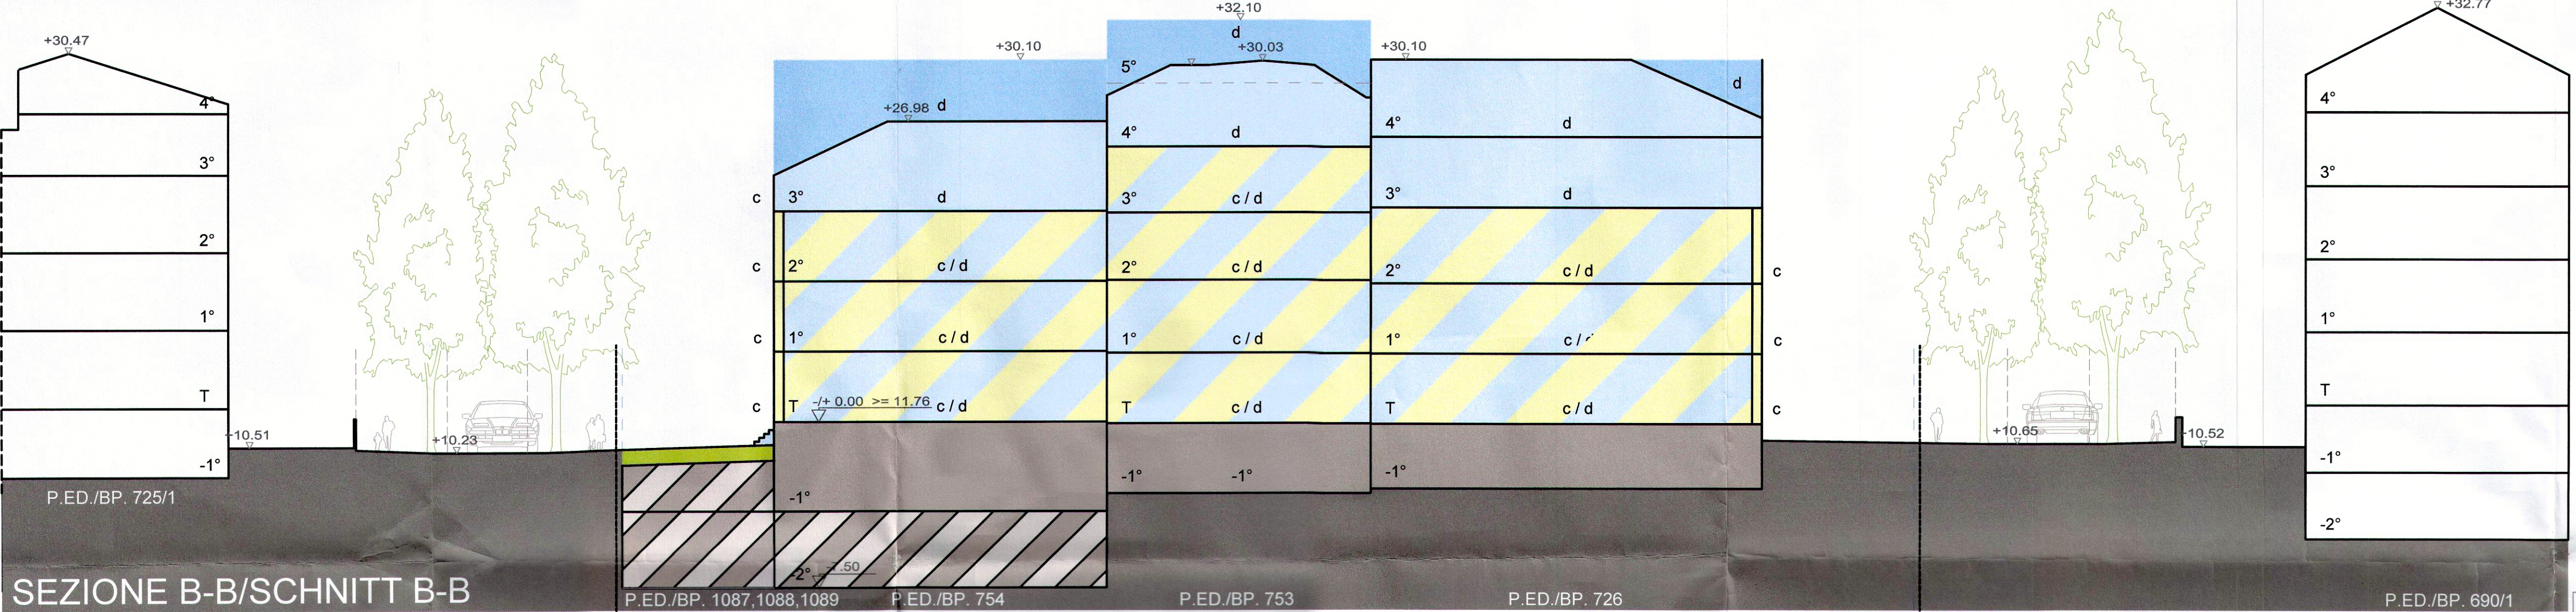

SEZIONE B-B/SCHNITT B-B

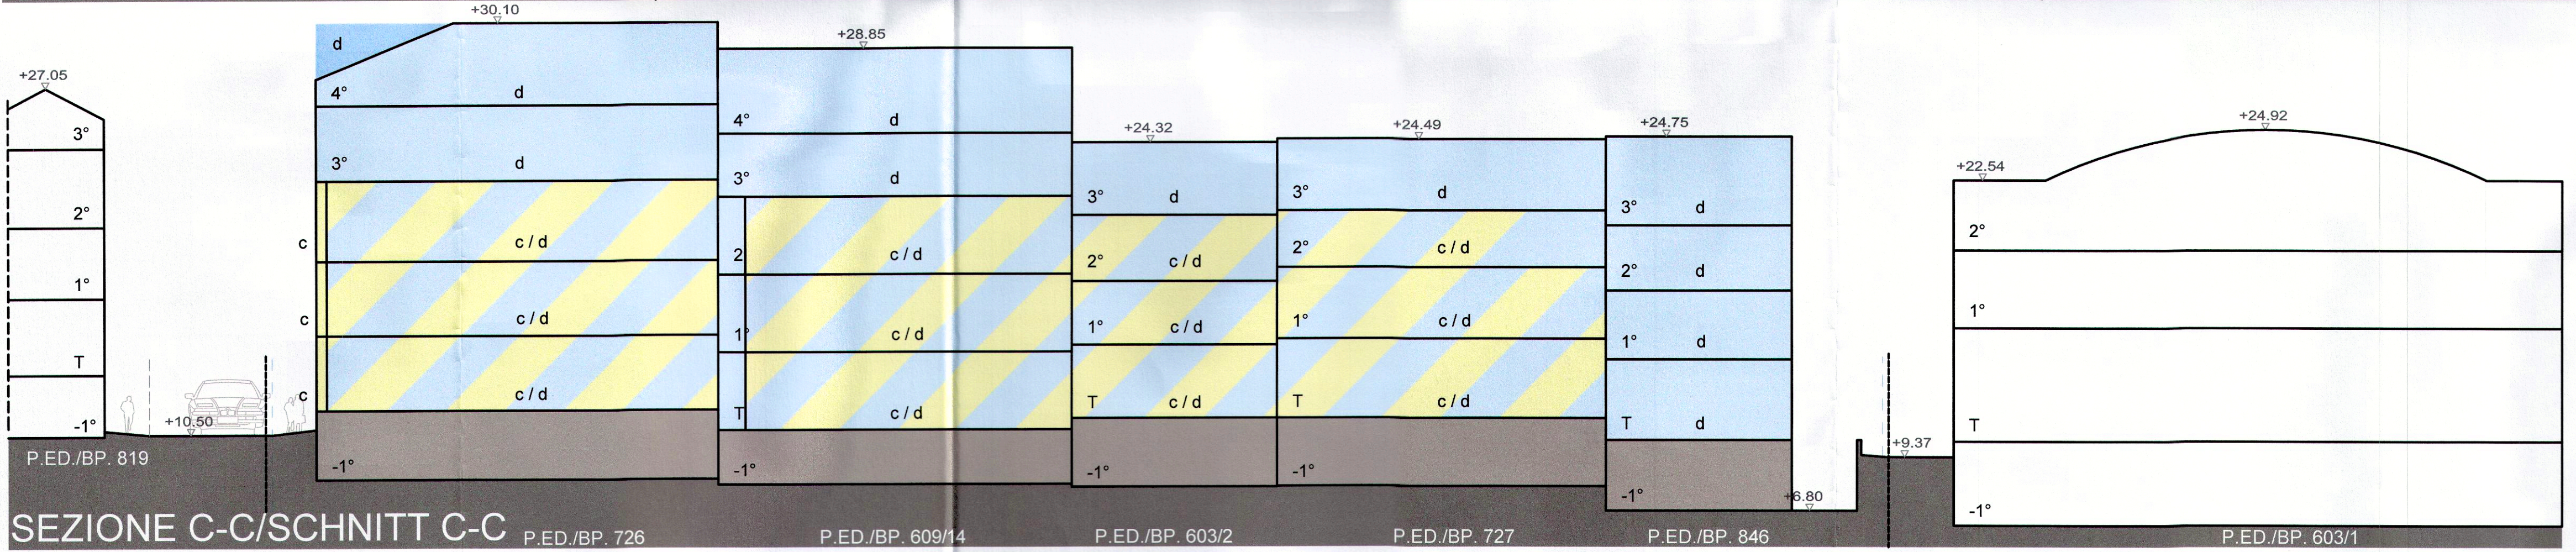


SEZIONE C-C/SCHNITT C-C

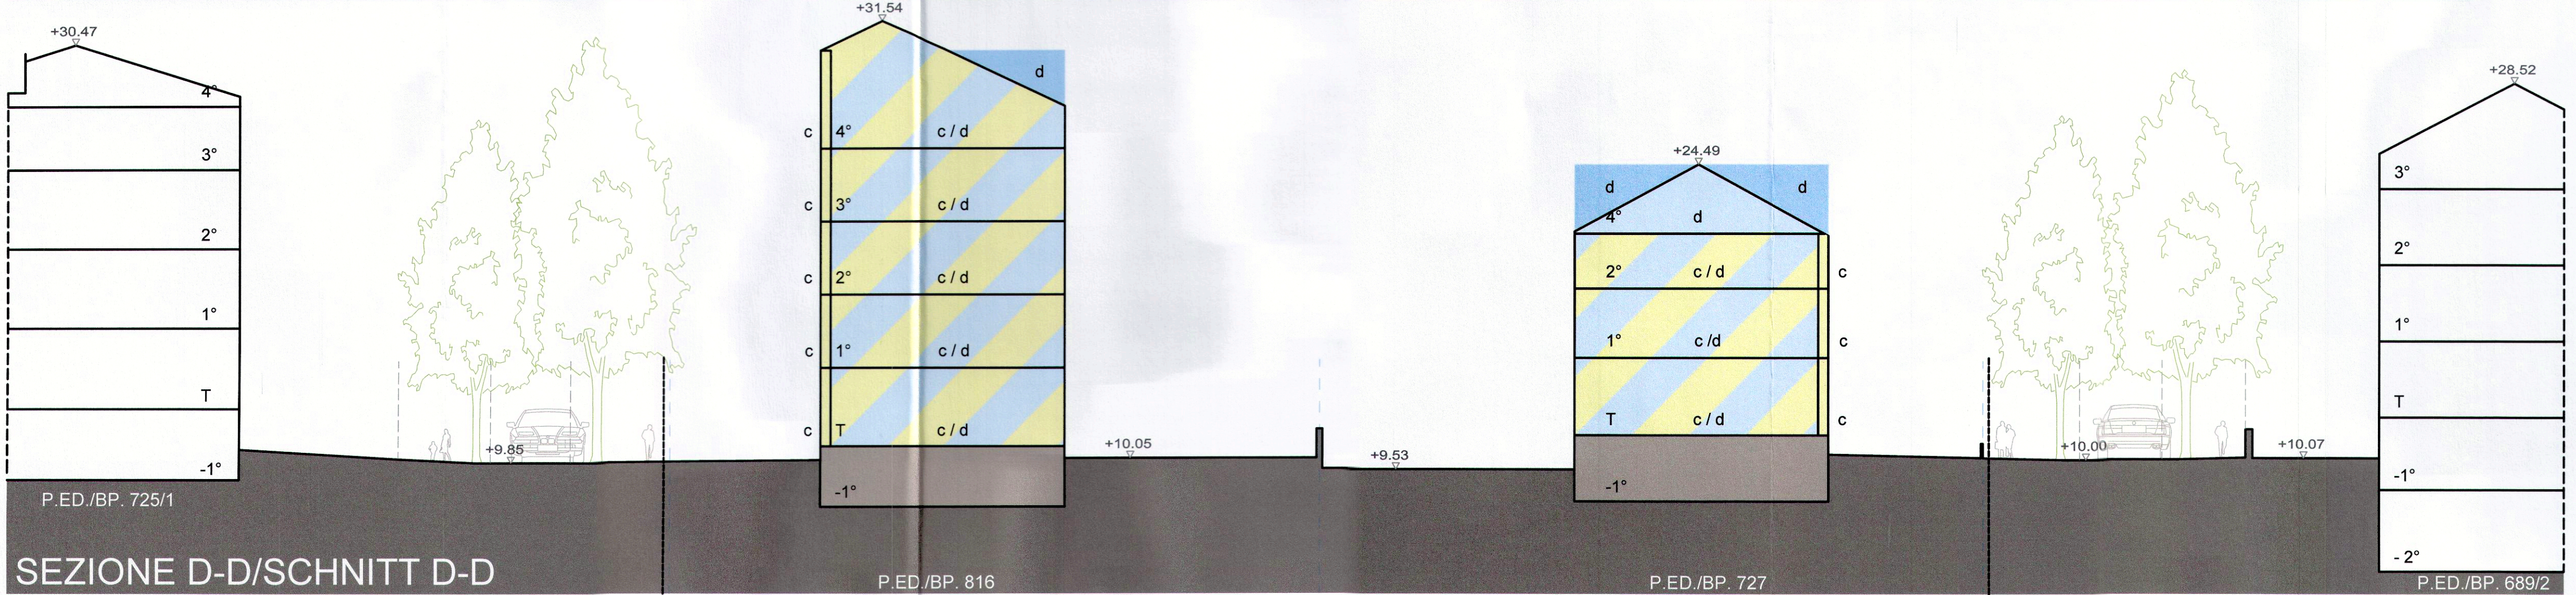

SEZIONE D-D/SCHNITT D-D

N.B. Le quote indicate negli elaborati nonchè tutte le altezze riportate nelle tavole di piano e nelle schede delle U.M.I. sono da riferirsi al punto base del rilievo evidenziato nella tavola 01R in rosso con quota relativa pari a 10,00 m.

N.B. Die in den plänen und den Erhebungsbögen der Mindesteingriffseinheiten eingetragenen Höhenkoten beziehen sich auf den Bezugspunkt der Vermessung, der in Plan 01R rot hervorgehoben und mit Höhe 10,00 m festgelegt ist.

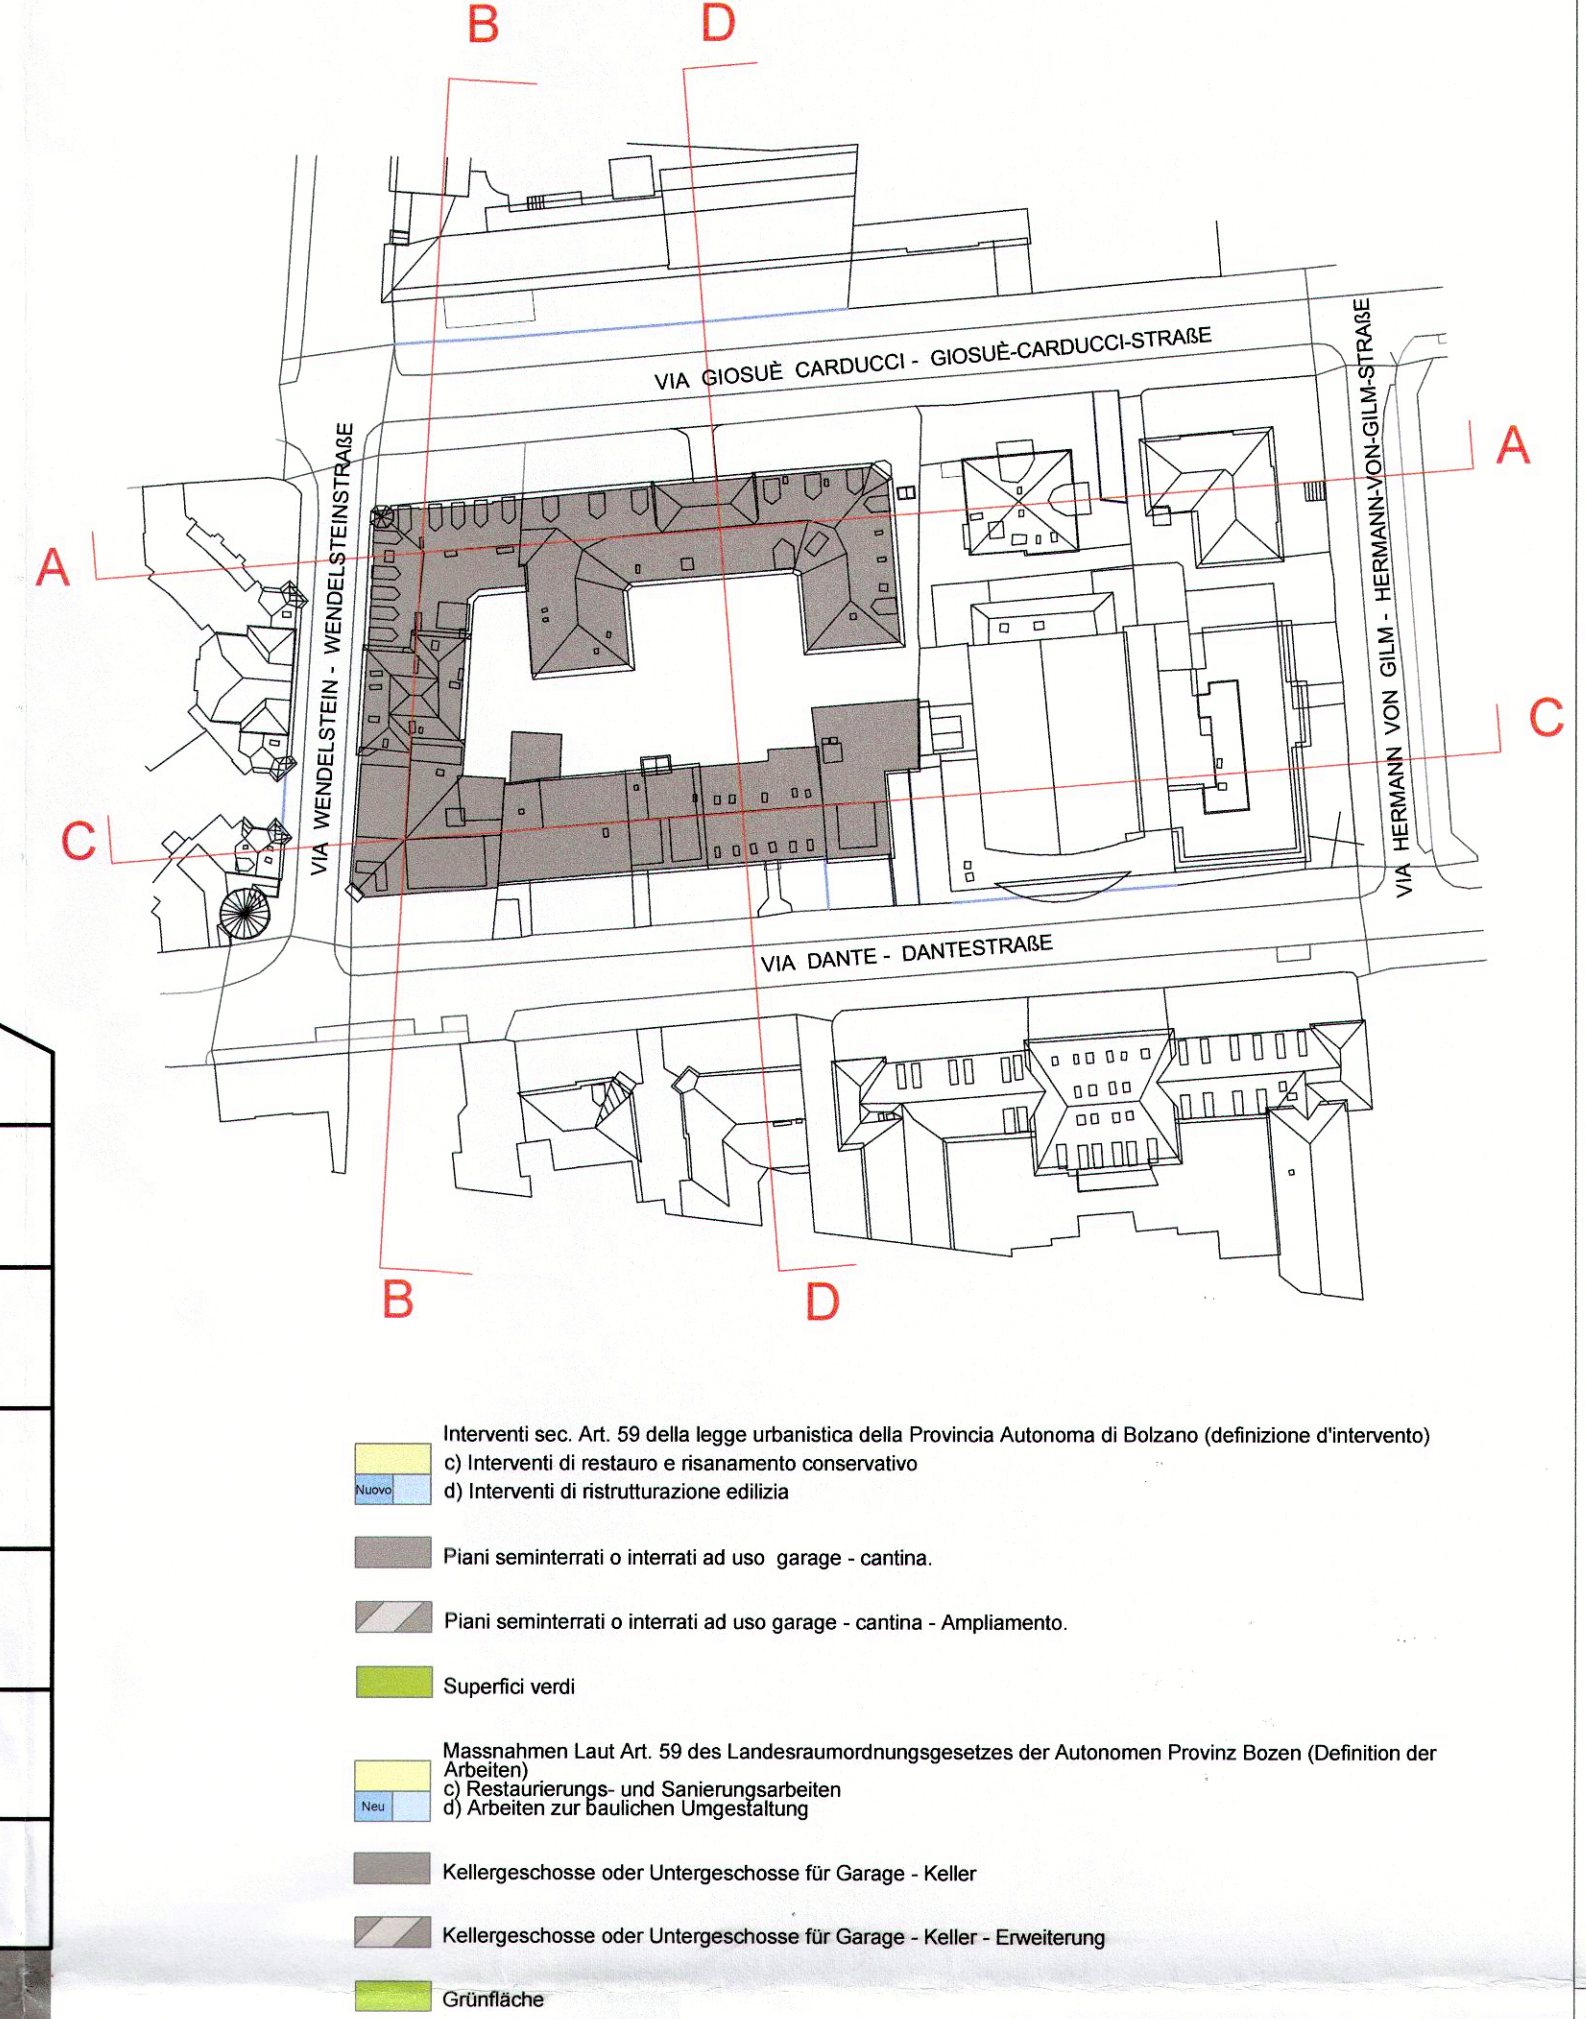

COMUNE DI BOLZANO  
GEMEINDE BOZEN

PROGETTO - PROJEKT :  
**PIANO DI RECUPERO**  
Zona A2 - Centro storico - via Carducci, via Wendelstein, via Dante  
P.Ed. 754, 753, 726, 603/14, 603/2, 727, 846, 816, 1087, 1088, 1089 - C.C. Bolzano

**WIEDERGEGWINNUNGSPLAN**  
Zone A2 - Altstadt - Carducci Str.,Wendelstein Str.,Dante Str.  
BP. 754, 753, 726, 603/14, 603/2, 727, 846, 816, 1087, 1088, 1089 - K.G. Bozen

COMMITTENTE - BAUHERR :  
MY HOME S.r.l.  
MAISON S.r.l.

CONTENUTO - INHALT :  
**PIANO NORMATIVO - SEZIONI**  
**RECHTSPLAN - SCHNITTE**  
Tavola 3 di 3 - Blatt 3 von 3

VARIANTE  
ÄNDERUNGEN

SCALA - MAßSTAB :  
1:200

DATA - DATUM :  
Marzo / März 2014

127216 15 APR 14

5.6 UFFICIO PIANIFICAZIONE TERRITORIALE  
5.6 AMT FÜR RAUMPLANUNG

VICOLLO GUMBER N°7  
GUMBERGASSE N°7