

PIANO VINCOLANTE - SEZIONI
RECHTSPLAN - QUERSCHNITTE

SCALA
MASSTAB

1:500

DATA
DATUM

ottobre 2009
Oktober 2009

PROPOSTA DI MODIFICA SOSTANZIALE
WESENTLICHE ABÄNDERUNG DES PLANES

4b

ALLEGATI DELIBERA C.C. DEL
BESCHLUSSBEILAGEN G.R. VOM
n. 46 del 28.04.11

AUTONOME PROVINZ BOZEN SÜDTIROL
PROVINCIA AUTONOMA
DI BOLZANO-ALTO ADIGE

Protokoll-
datum
data di
protocollo

30 GIU. 2011

Uhrzeit
ora

Protokollnummer:
numero di protocollo:

61-03-2P
378918

COMUNE DI BOLZANO
STADTGEMEINDE BOZEN

087705 28 X 10

PROTOCOLLO GENERALE
PROTOKOLLSTELLE

Il Segretario Generale
Dr. Antonio Travaglia

IL SINDACO - DER BÜRGERMEISTER
Dr. Luigi Stagnoli

APPROVATO CON DELIBERA DELLA GIUNTA PROVINCIALE
DI BOLZANO N. 15/12 DEL 10.10.2011
GENEHMIGT MIT BESCHLUSS DER LANDESREGIERUNG
BOZEN Nr. 1122 vom 10.10.2011
DER AMTSDIREKTOR - IL DIRETTORE D'UFFICIO




CORRETTO A
MANO
16/03/2011




unità 2

unità 1

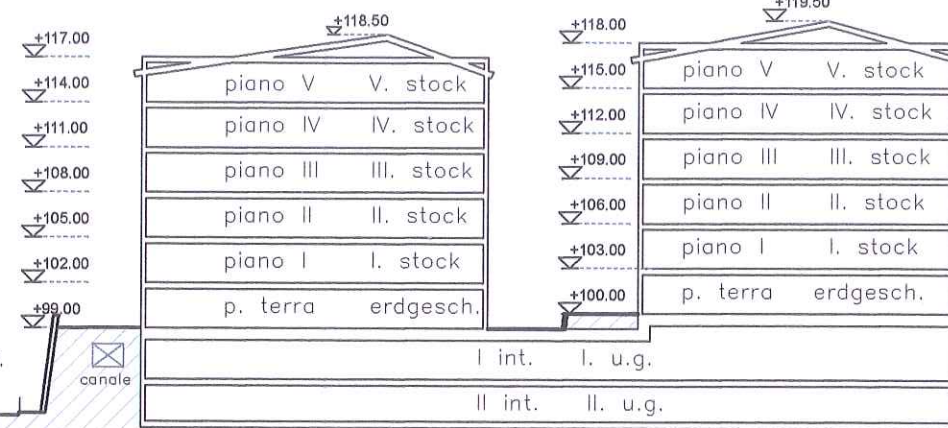


SEZIONE A-A QUERSCHNITT A-A

unità 4

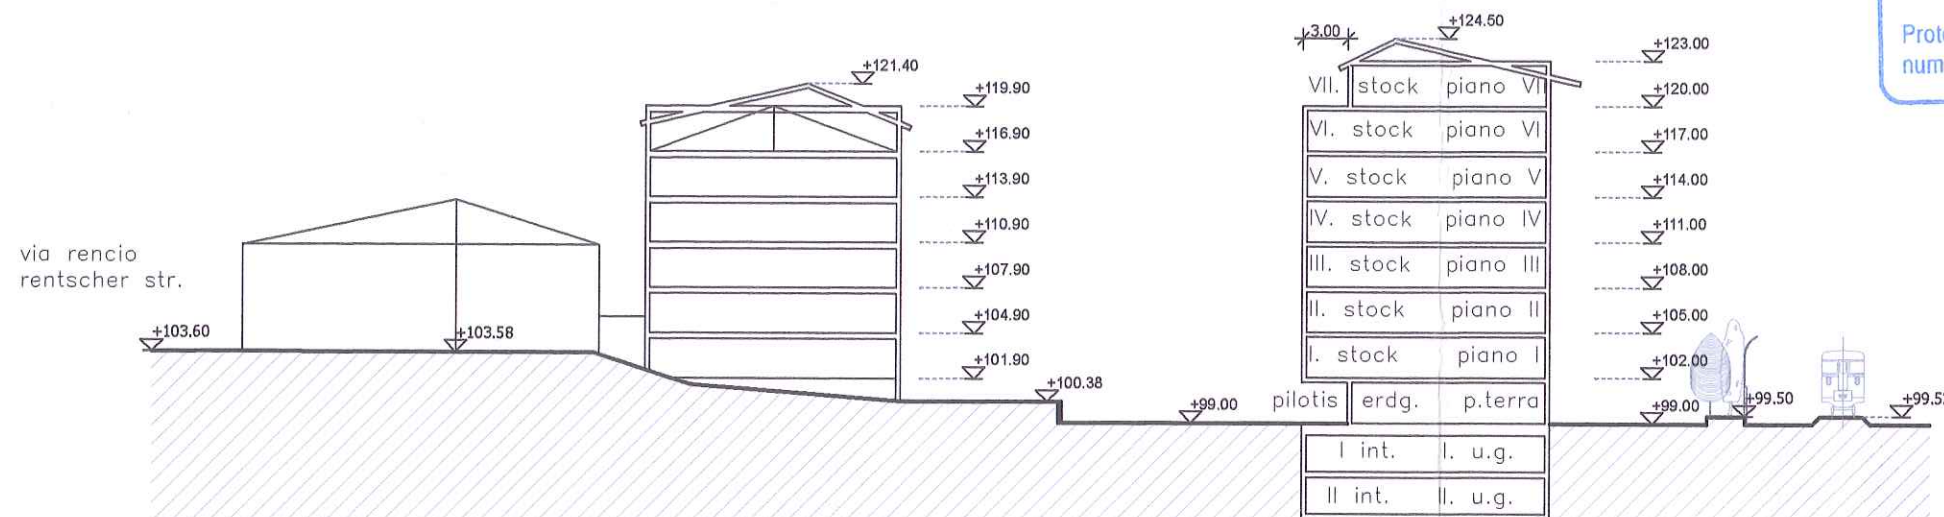

SEZIONE B-B QUERSCHNITT B-B

unità 3

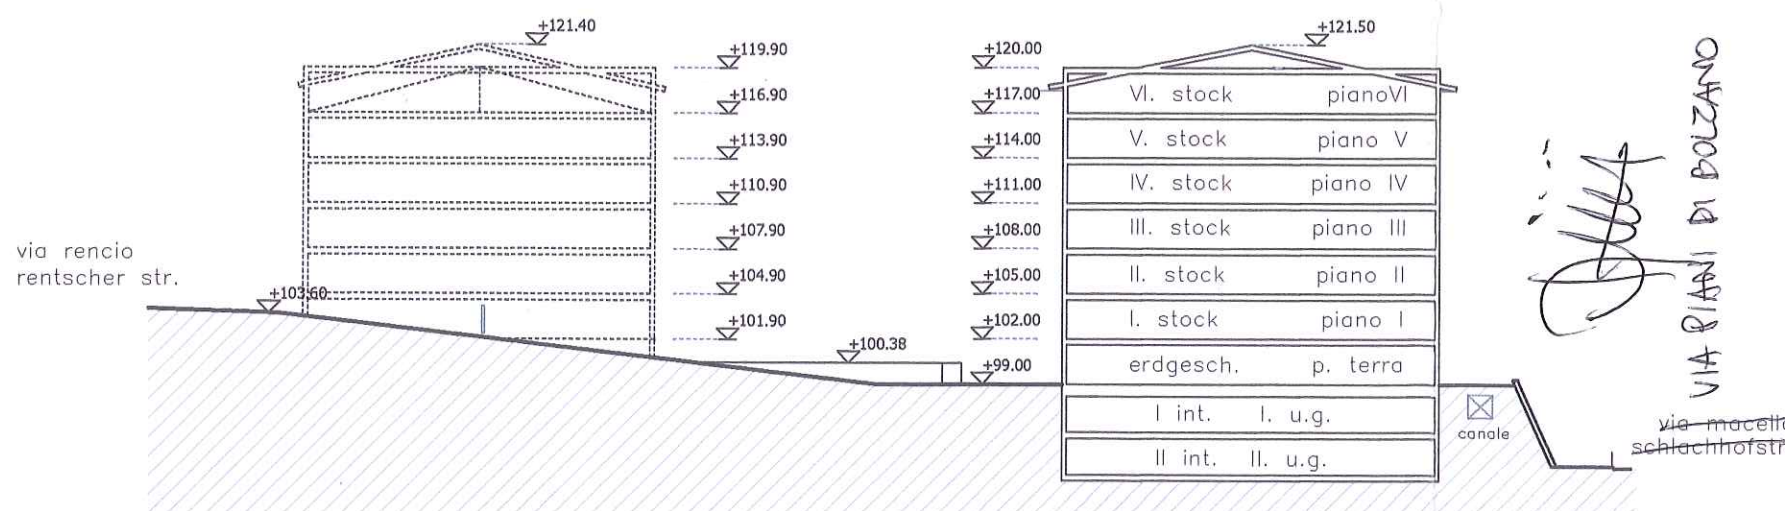

SEZIONE C-C QUERSCHNITT C-C