


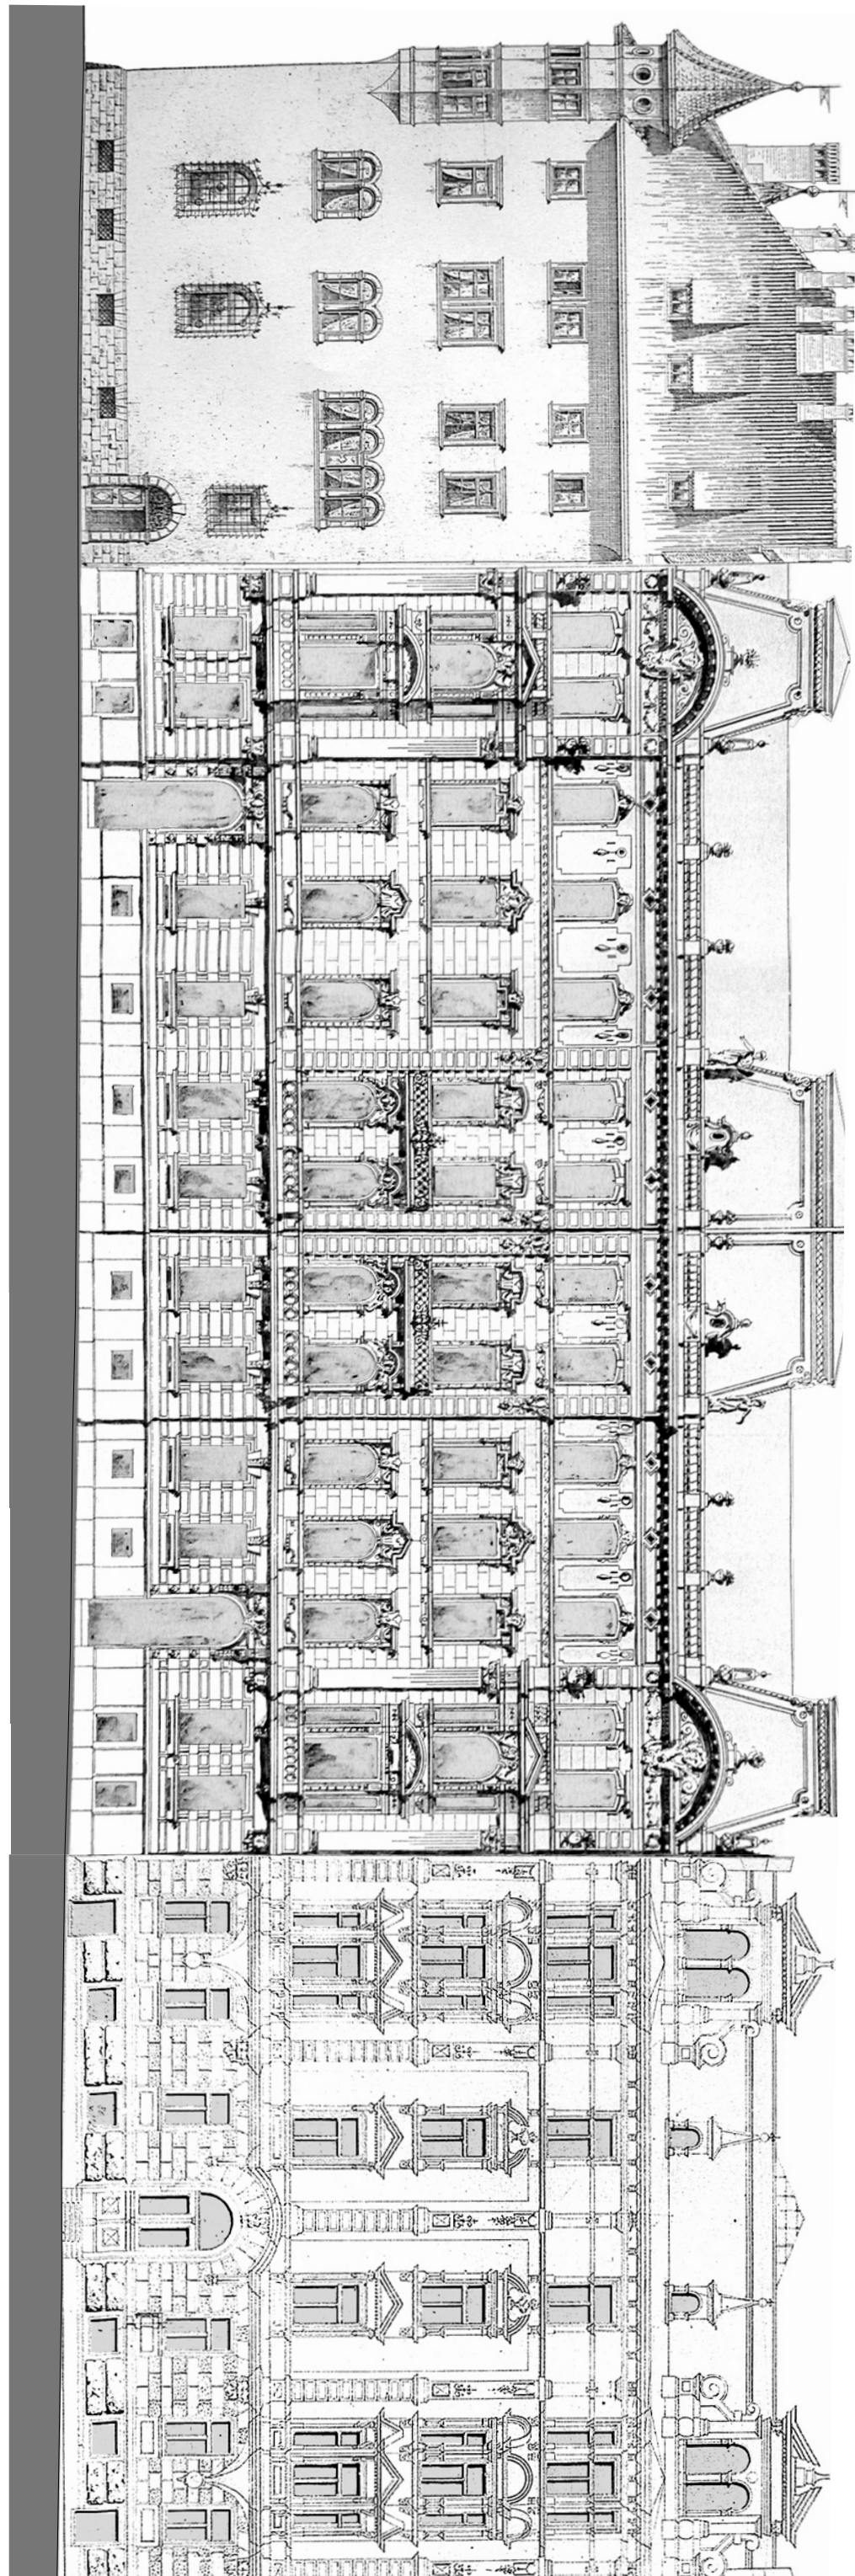


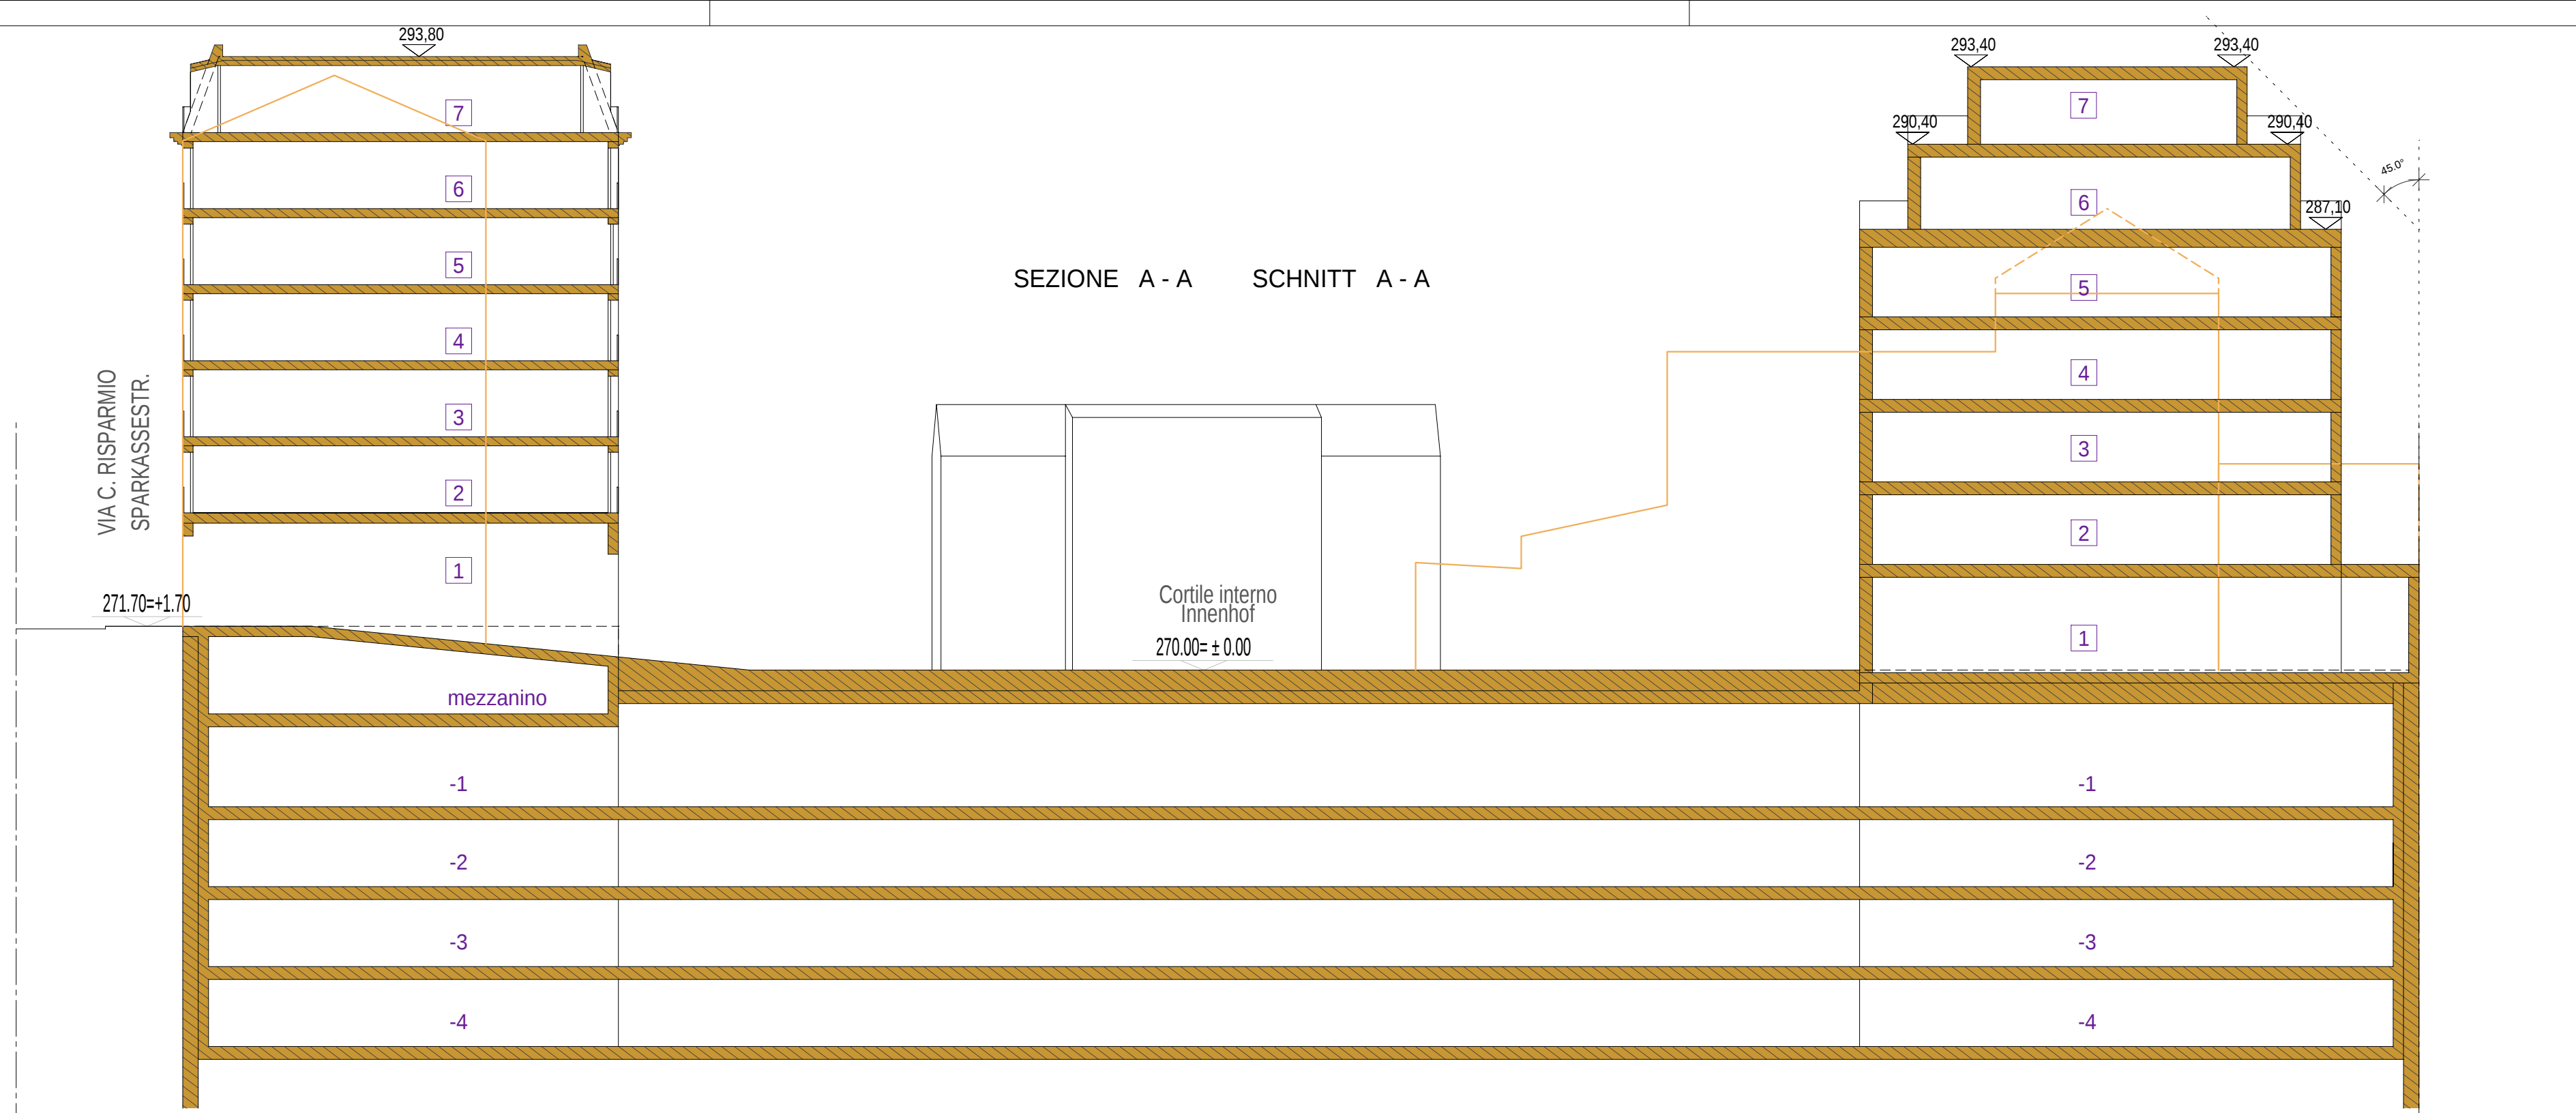


PROSPETTO VIA CASSA DI RISPARMIO - ANSICHT SPARKASSESTRASSE

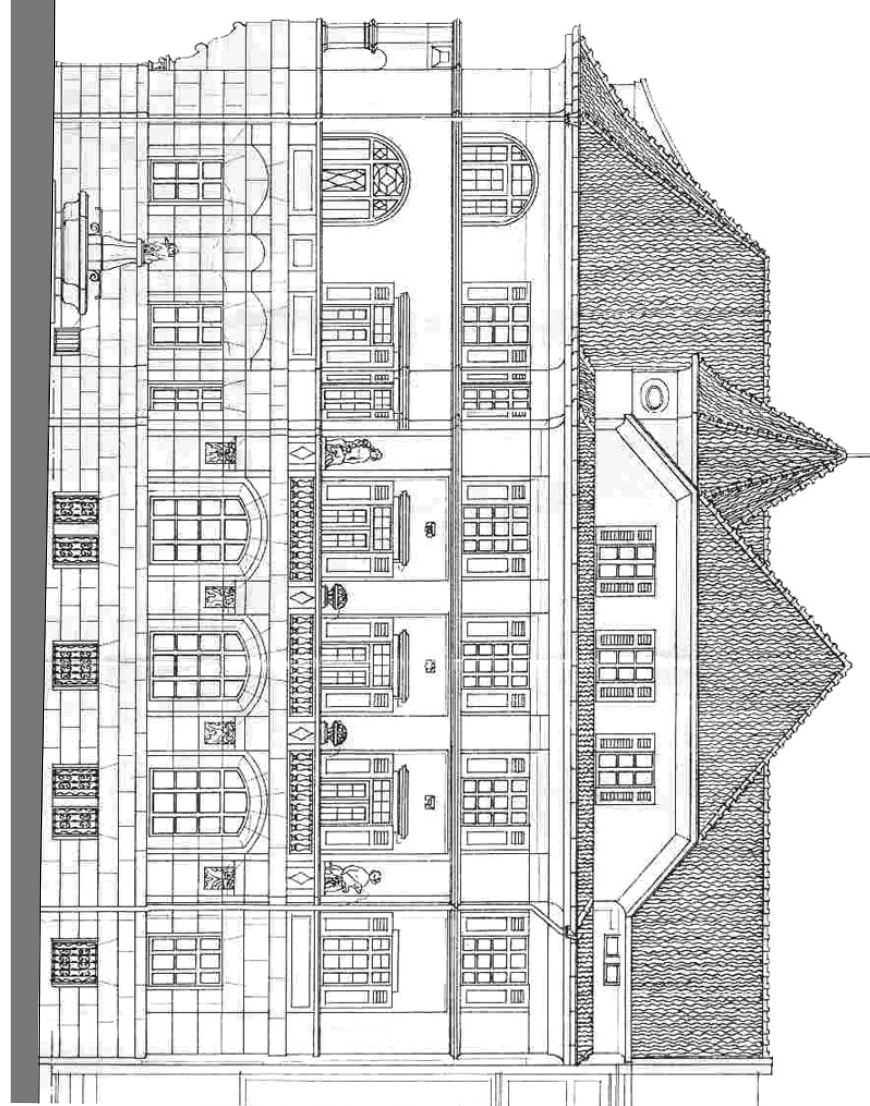


SEZIONE A - A SCHNITT A - A

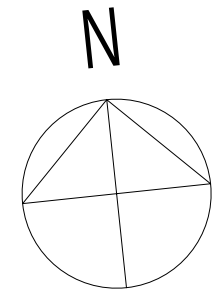

PROSPETTO VIA MUSEO - ANSICHT MUSEUMSTRASSE

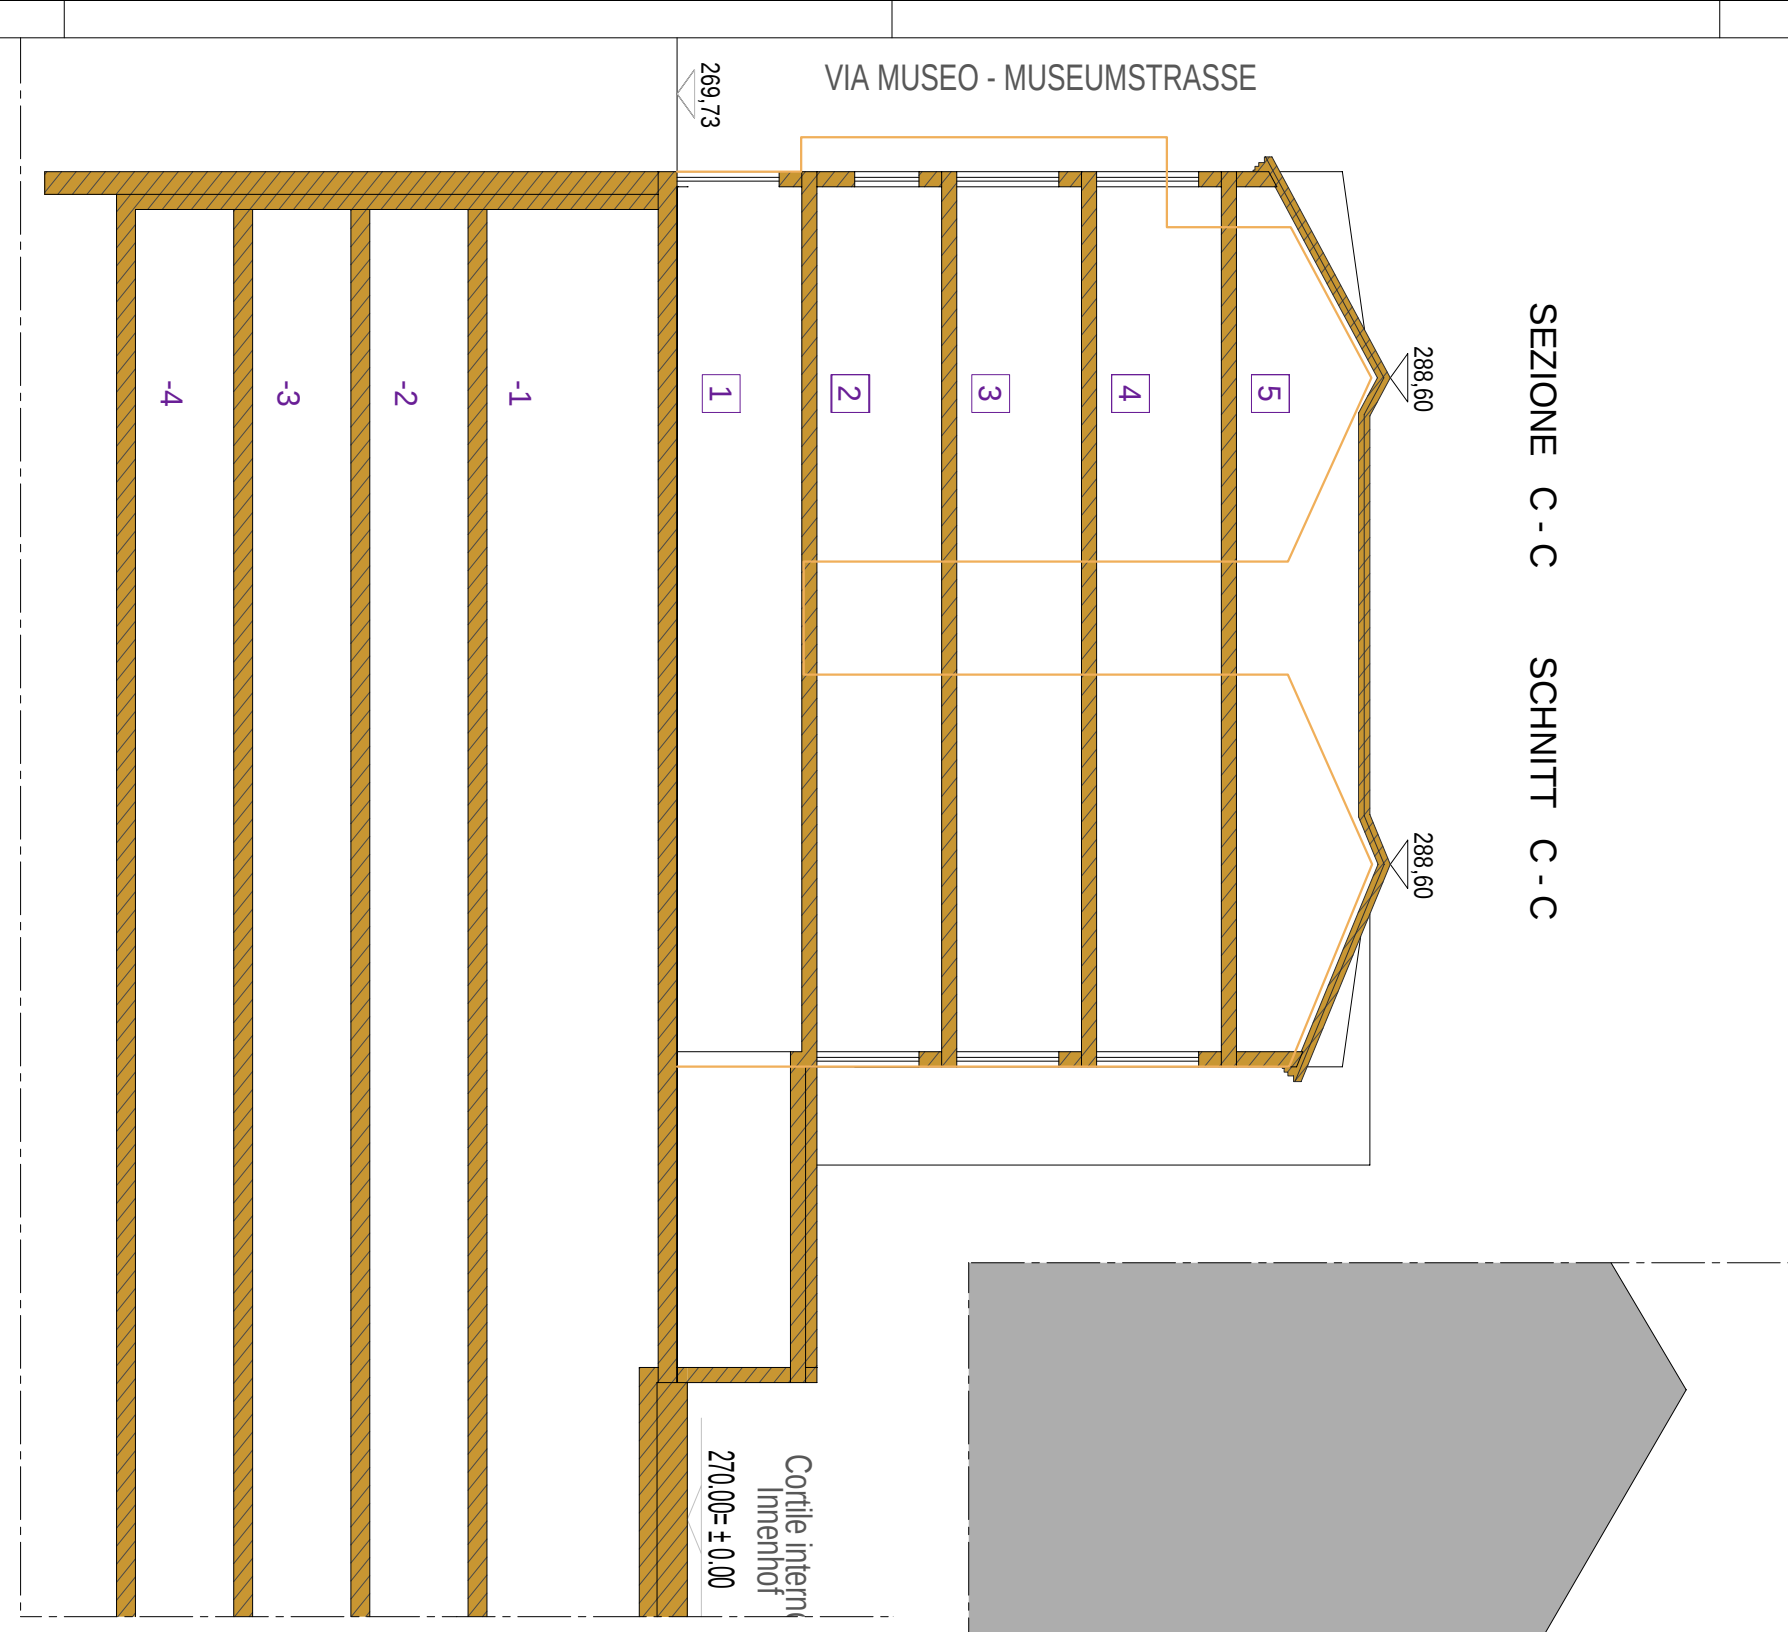

SEZIONE C - C SCHNITT C - C

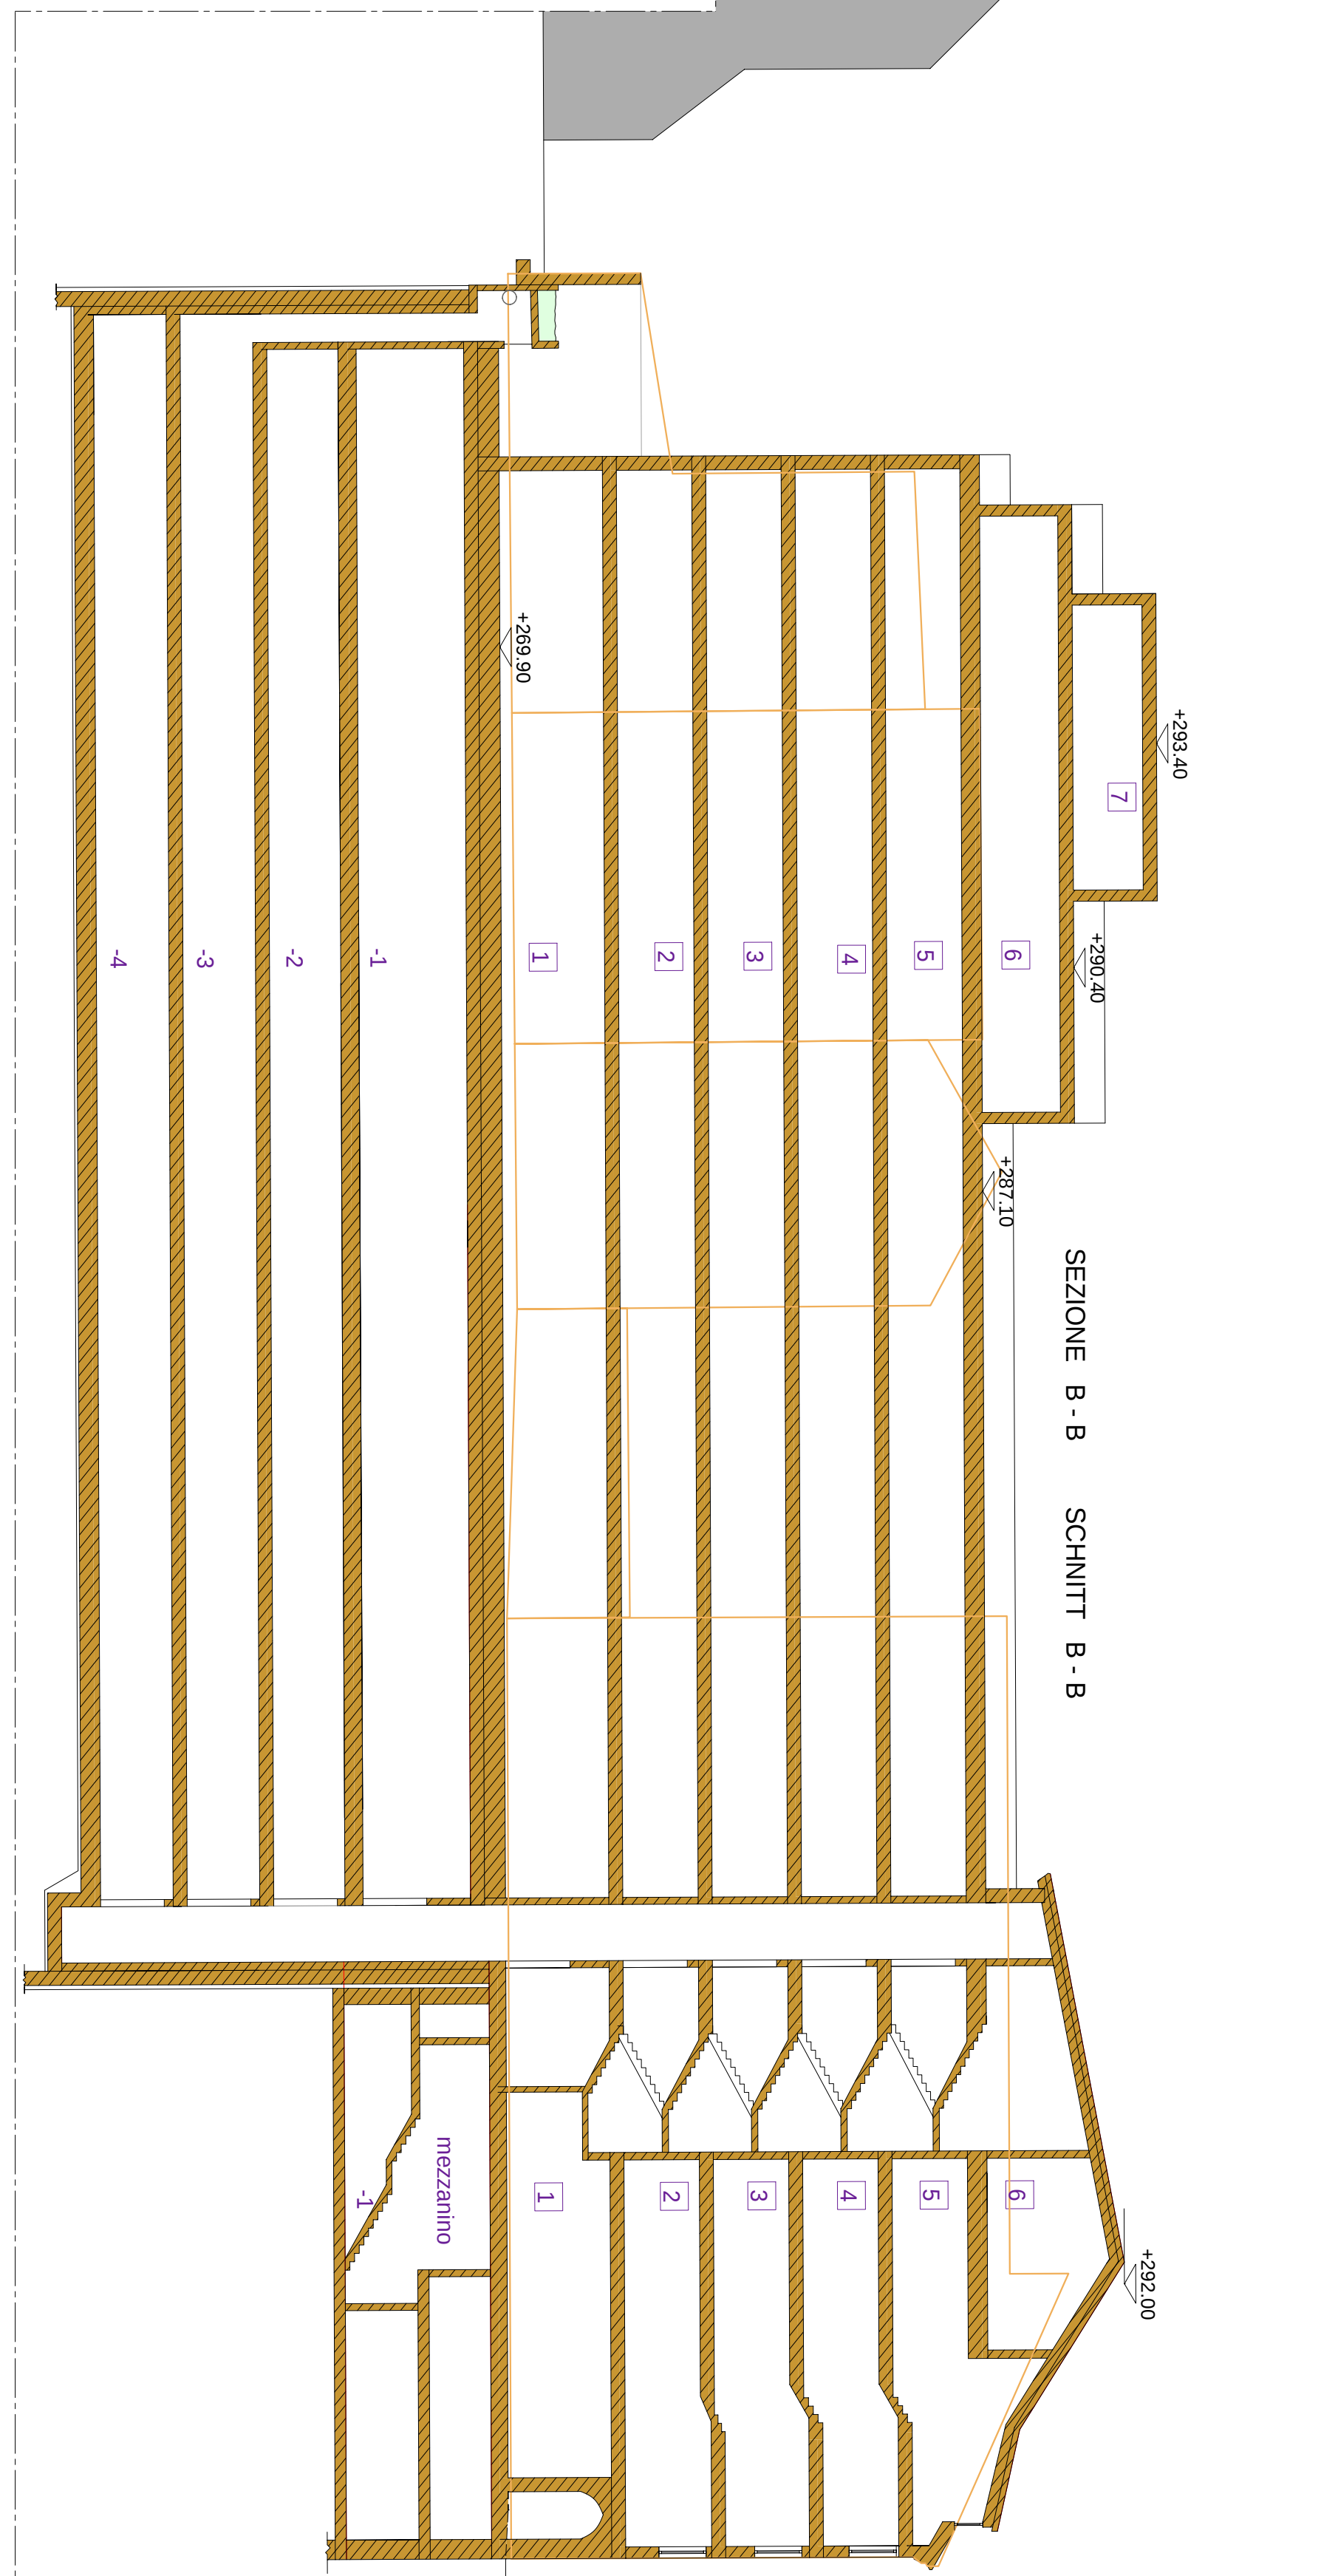

SEZIONE B - B SCHNITT B - B

- LEGENDA - LEGENDE
- Delimitazione zona di ristrutturazione urbanistica
Abgrenzung der Zone der städtebaulichen Umgestaltung
 - Limite di massima edificazione
Maximalbaugrenze
 - Allineamento vincolante
Bindende Baufluchtlinie
 - Obbligo di mantenimento della facciata
Auflage zur Erhaltung der Fassade
 - Porticato
Laubengang
 - Numero indicativo di piani fuori terra
Indikative Oberirdische Geschossanzahl
 - Altezza massima
Höchstzulässige Gebäudehöhe
 - Rampe - posizione indicativa
Rampen - Position nicht bindend
 - Copertura piana
Flachdach
 - Copertura a falde
Geneigtes Halbdach
 - Cavedio esistente
Bestehender Lichtschacht
 - Cavedio nuovo
Neuer Lichtschacht
 - Vincoli tipomorfologici della facciata (M.U.I.n°4, art. 9)
Vorschriften zur Fassadengestaltung (M.E.E.n°4, Art. 9)
 - Corti e percorsi interni lastricati
Bepflastete Innenhöfe und Verbindungswege
 - Superfici a verde
Grünflächen
 - Edifici e manufatti esistenti
Bestehende Gebäude und Bauwerke
 - Griglia aereazione
Lüftungsgitter
 - Via di fuga
Fluchtweg
 - Muro di confine - altezza massima 2,0m
Begrenzungsmauer - maximale Höhe 2,0m
 - Accesso all'edificio adiacente tramite ascensore
Zugang zum angrenzenden Gebäude über Aufzug
 - Copertura leggera
Leichte Überdachung

PIANO DI RECUPERO CENTRO STORICO "A1" - ISOLATO A1/4
WIEDERGEGWINNUNGSPLAN ALTSTADT "A1" - HÄUSERBLOCK A1/4

MODIFICA AL PIANO DI RECUPERO

ÄNDERUNG
DES WIEDERGEGWINNUNGSPLANES

PIANO NORMATIVO 4/3
TAVOLA DEI VINCOLI URBANISTICI
RELATIVI ALLE VOLUMETRIE PREVISTE
IN REGIME DI DEMORICOSTRUZIONE

RECHTSPLAN 4/3
PLAN DER BAURECHTLICHEN AUFLAGEN BEZÜGLICH
DER BAUMASSEN DIE DEM ABRUCH UND WIEDERAUFBAU
UNTERWORFEN SIND

Scala - Mstb. 1 : 200

ELENCO DELLE PROPRIETA' IMMOBILIARI
VERZEICHNIS DER GRUND- u. IMMOBILIENBESITZER

PODINI SPA
IMMOBILIARE CENTRO STORICO SRL
WALDBAU SAS
PALVARINI
VIKOLER GOTTFRIED
ATHESIA BUCH GMBH
ATHESIA DRUCK GMBH
ATHESIA AG
EBNER MICHAEL
SEYR ALEXANDER
SEYR JOACHIM
RAIFFEISENKASSE RITTEN GENOSSENSCHAFT
VON KERBL RAIMUND ERICH