

PROGETTISTA-PROJEKTANT:



COLLABORATORI-MITARBEITER:

DISEGNATORE - ZEICHNEN:

COMUNE DI - GEMEINDE:
BOLZANO

PROVINCIA DI - PROVINZ:
BOLZANO

PROGETTO - PROJEKT:

PIANO DI RECUPERO - WIEDERGEWINNUNGSPLAN
Piazza Walther - Bolzano - P.ed. 340 C.C. Bolzano

COMMITENTE-BAUHERR:

SPARIM S.P.A.

Via Cassa di Risparmio, n°12B - I-39100 Bolzano/Bozen (BZ)
Tel/Fax: 0471.231602

DATA-DATUM:

12.03.2013

REVISIONI - DURCHSICHTE:

OGGETTO-OBJEKT:

PIANO NORMATIVO
RECHTSPLAN

SCALA-MASS:

1:500


CODICE COMMESSA:

A17 - BZ.07


TAV:




PDR

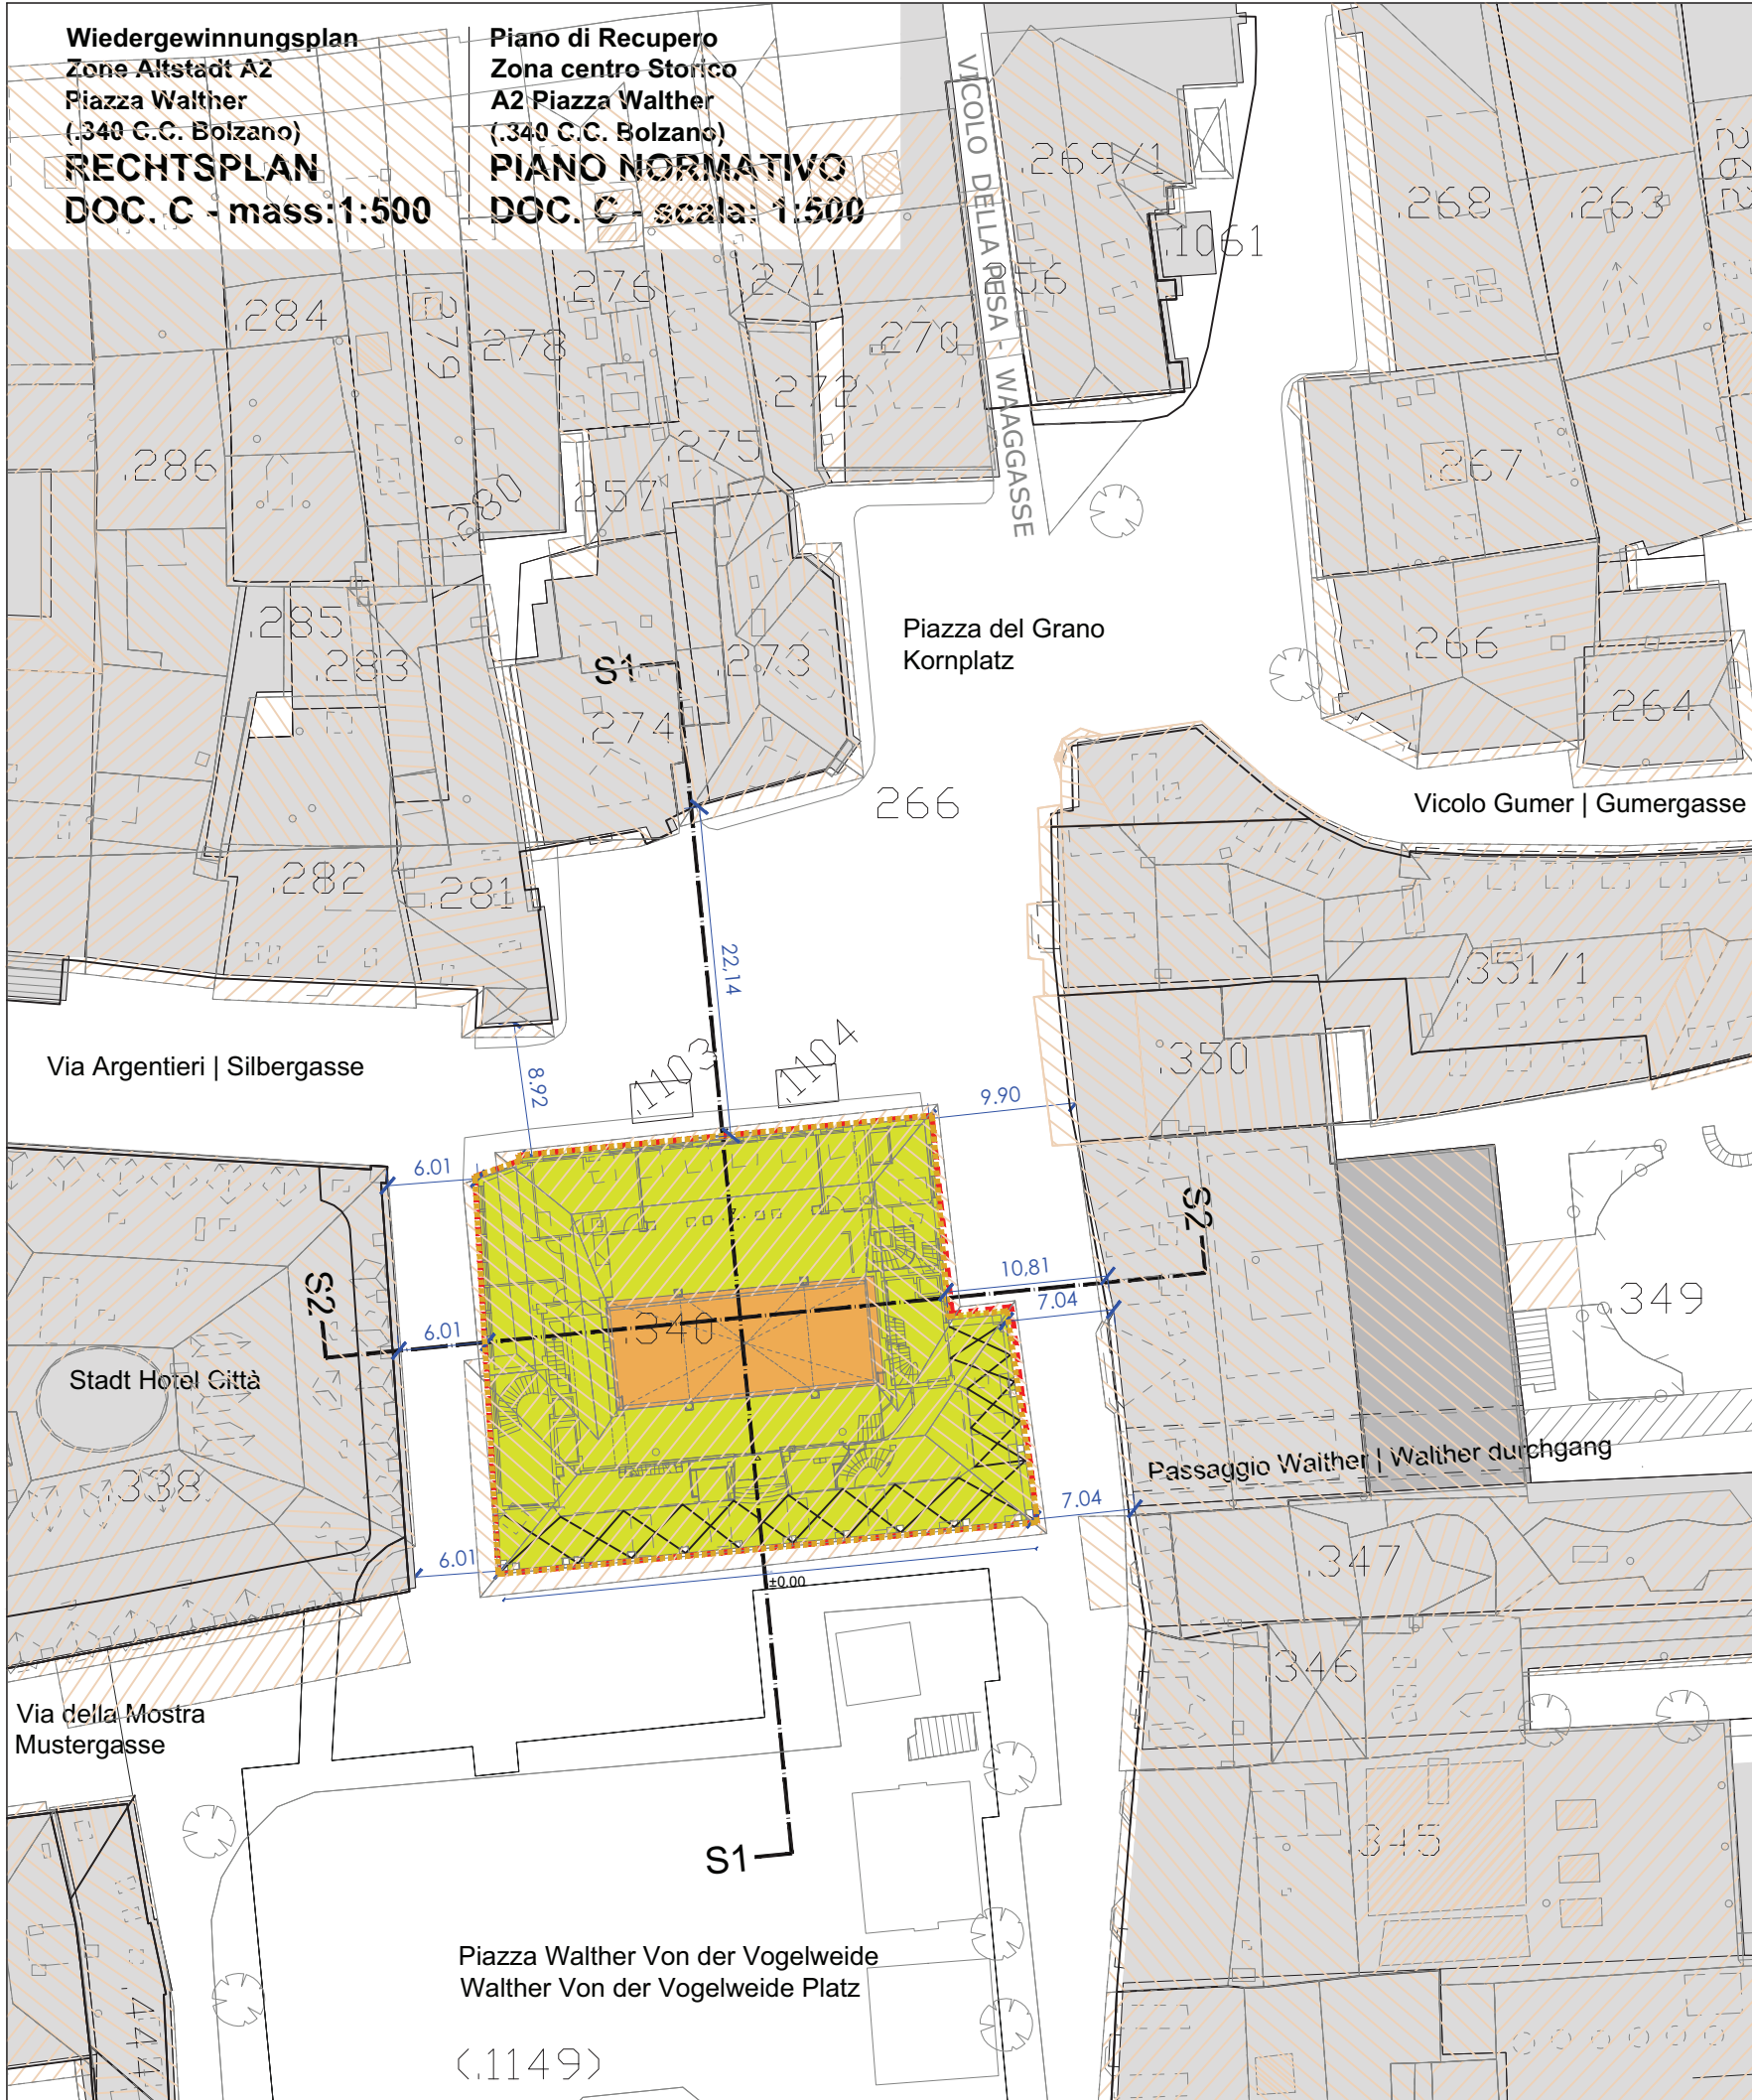

Sezione S1
Schnitte S1

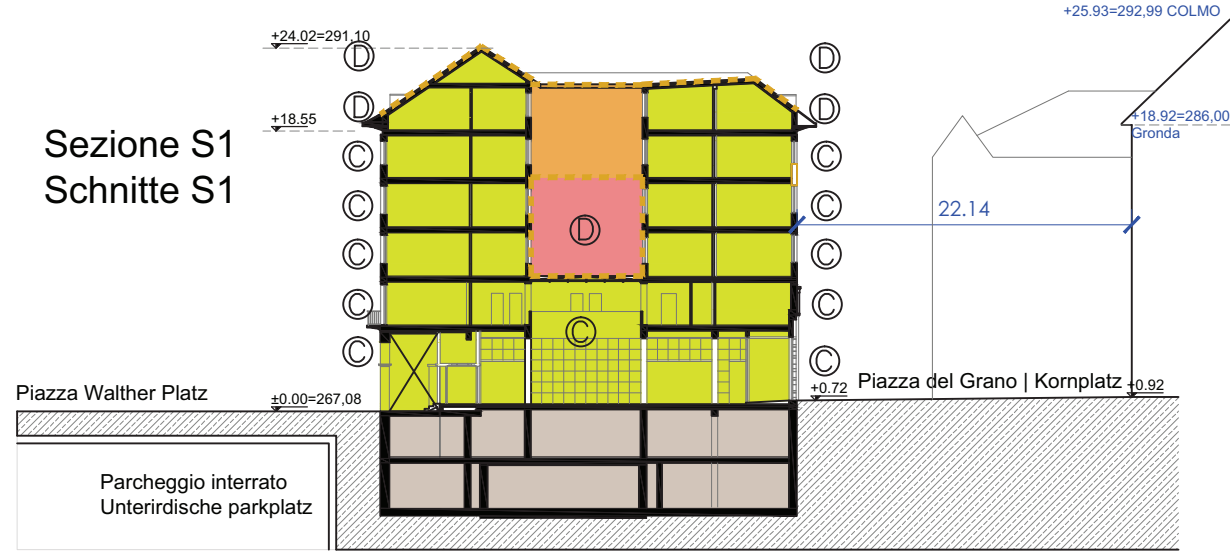

Sezione S2
Schnitte S2

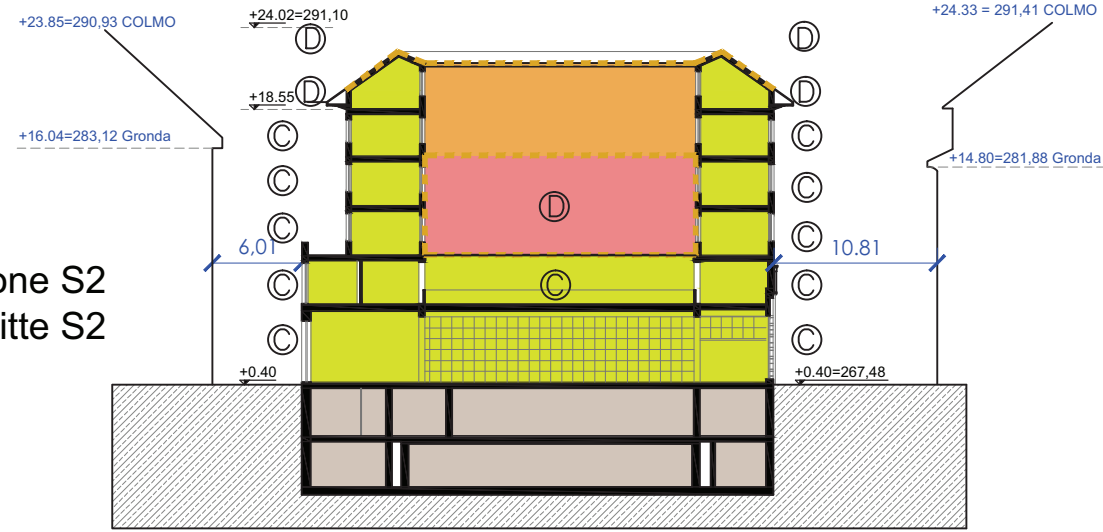

Legenda | Legende:

- Delimitazione Piano di Recupero
Abgrenzung Wiedergewinnungsplan
- Portico esistente
Bestehender Laubengang
- Interrato Esistente
Bestehender Unterirdische Gebäude
- Nuova Costruzione | ampliamento | Confine di max. edificazione
Neubau | Erweiterung
- Edificio Esistente
Bestehender Gebäude
- Cavedio Esistente
Bestehender Lichthof
- Definizione degli interventi (art.59 lettera "d" della L.U.P.)
Definition der Arbeiten (entspricht Art.59, Absatz "d" des LROG)

Mindestein-griffseinheit	B.P.	Besitzer	Bestehende nr. stock obergeschoss	Bestehende wohnungen abitazioni esistenti	Wohnungen laut projekt abitazioni di progetto	Massnahmen zur wiedergewinnung
M.U.I.	P.ed	Proprietario	nr. piani fuori terra esistenti			Interventi di recupero
1	.340	SPARIM spa	6+T	4 (sub 9,10,21,22)	4	