


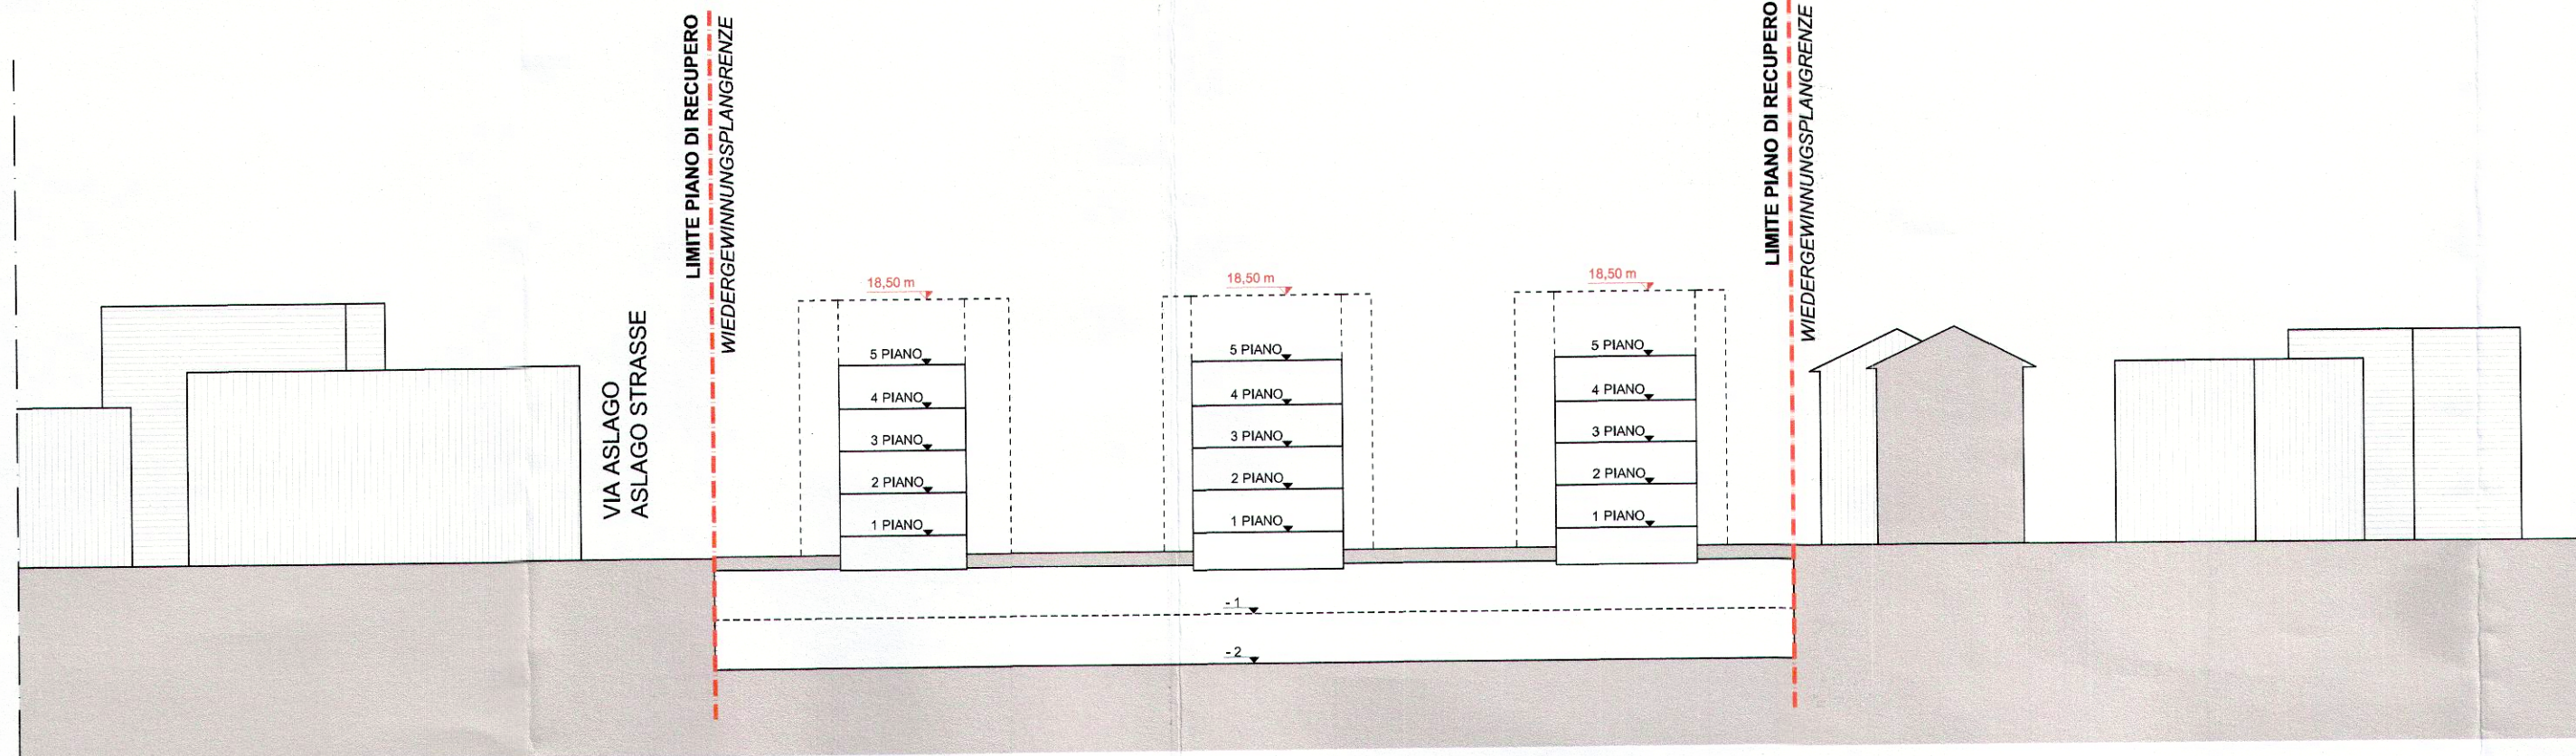

SEZIONE / SCHNITT A-A'



LIMITE PIANO DI RECUPERO
WIEDERGEGWINNUNGSPLANGRENZE

LIMITE PIANO DI RECUPERO
WIEDERGEGWINNUNGSPLANGRENZE


VOLUME TOTALE DELL'AREA SOGGETTA A PIANO DI
RECUPERO + BONUS CUBATURA
GESAMTVOLUMEN DER FLÄCHE DES
WIEDERGEGWINNUNGSPLAN + KUBATURBONUS

0	
1	2
3	4
5	6
7	

0. EDIFICIO DI RIFERIMENTO
BEZUGSGEBÄUDE
1. TIPO D'INTERVENTO
DEFINITION DER ARBEITEN
2. ALTEZZA MASSIMA EDIFICIO
MAXIMALE GEBÄUDEHÖHE
3. NUMERO DI PIANI ESISTENTI
ANZAHL DER BESTEHENDEN STOCKWERKE
4. NUMERO DI PIANI MASSIMI
MAXIMALE ANZAHL DER STOCKWERKE
5. NUMERO DI ALLOGGI ESISTENTI
ANZAHL DER BESTEHENDEN WOHNHEITEN
6. NUMERO DI ALLOGGI MASSIMI
MAXIMALE ANZAHL DER WOHNHEITEN
7. VOLUME AMMISSIBILE + BONUS CUBATURA
ZULÄSSIGE BAUMASSE + KUBATURBONUS

LEGENDA / LEGENDE

- LIMITE PIANO DI RECUPERO
WIEDERGEGWINNUNGSPLANGRENZE
- CONFINI DI MASSIMA EDIFICAZIONE
BEBAUUNGSGRENZE
- ACCESSI AGLI EDIFICI
GEBÄUDEINGANG
- ACCESSI CARRABILI
ZUFABRT FAHRZEUGE
- ALTEZZA MASSIMA DELL'EDIFICIO
MAXIMALE GEBÄUDEHÖHE
- EDIFICIO ESISTENTE
BESTEHENDES BAUWERK
- AREA CORTILIZIA/ VERDE PRIVATO
INNENHOF / PRIVATES GRÜN
- EDIFICI FUORI ZONA
GEBÄUDE AUSSERHALB DER ZONE

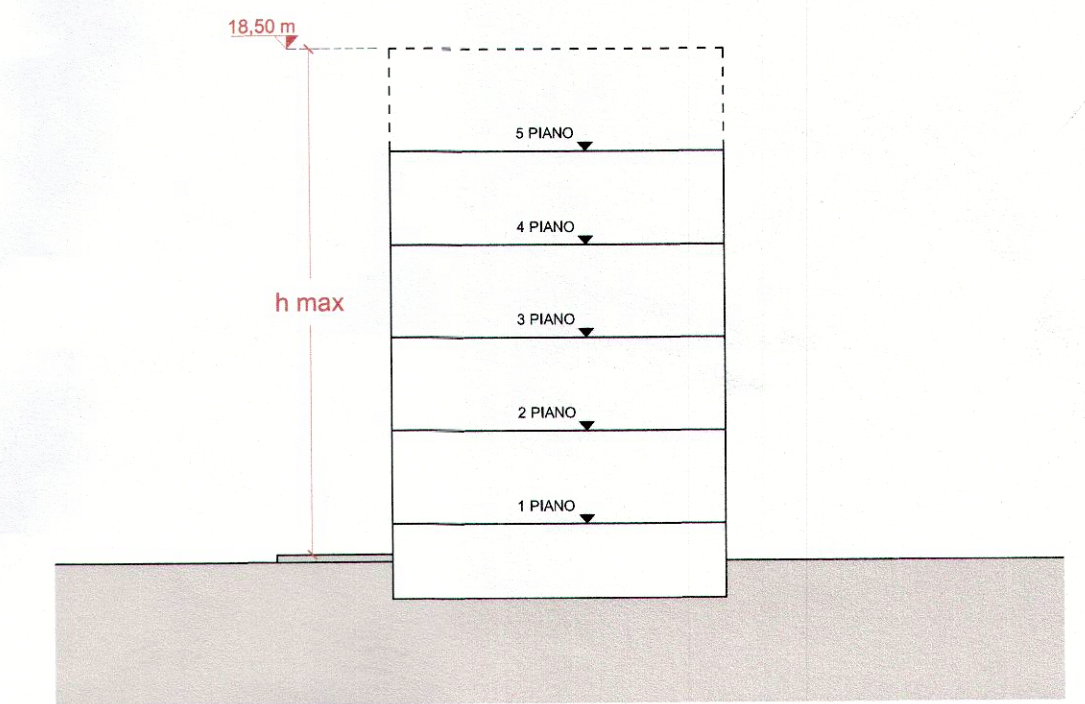


Gemeinde
Comune

Bauherr
Committente

Projekt
Progetto

Planinhalt
Contento

Bozen
Bolzano

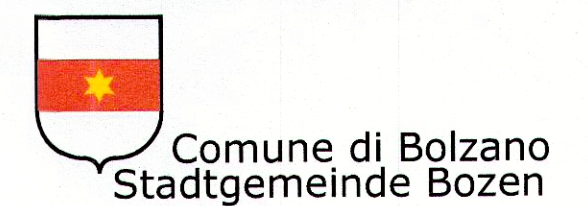


Piano di Recupero "Sinfonia - Aslago 2"
Wiedergewinnungsplan "Sinfonia - Haslacher 2"

Zone residenziali B3 di completamento in Via Aslago
Wohnbauzonen B3 Auffüllzonen in der Haslacher Straße

PIANO NORMATIVO
RECHTSPLAN

Piano normativo 1:500
Sezioni 1:500

Überarbeitung vom	
Revisione del	
A - 01.09.2014	
B - 16.12.2014	
C - 28.04.2015	
D - 18.05.2015	
E - 10.06.2015	

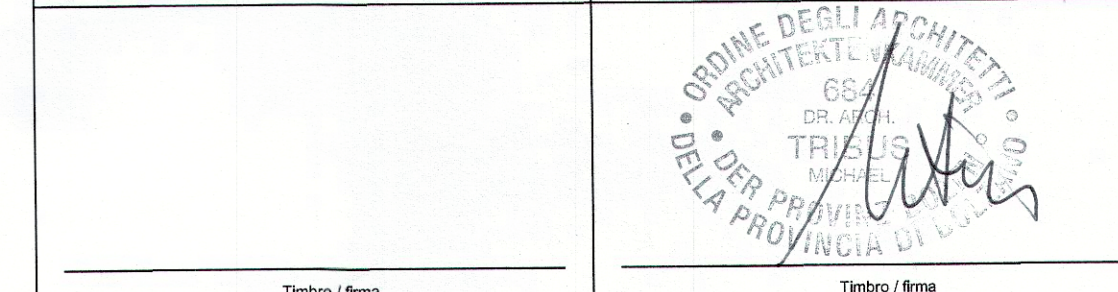

Dr. Arch. Michael Tribus o Schliesstandg. 91101-39011 Lana (BZ) 0473 550 6810473 551750mail@michaeltribus.com

A	
D	18,50 m
4	5
12	15
3.676,75 mc + BC / KB + 22 mc	

B	
D	18,50 m
4	5
12	15
3.683,59 mc + BC / KB + 22 mc	

C	
D	18,50 m
4	5
10	15
3.117,23 mc - 88 mc + BC / KB	

D	
D	18,50 m
4	5
12	15
3.638,69 mc + BC / KB + 22 mc	

E	
D	18,50 m
4	5
12	15
3.746,96 mc + BC / KB + 22 mc	

Scala / Maßstab 1:500