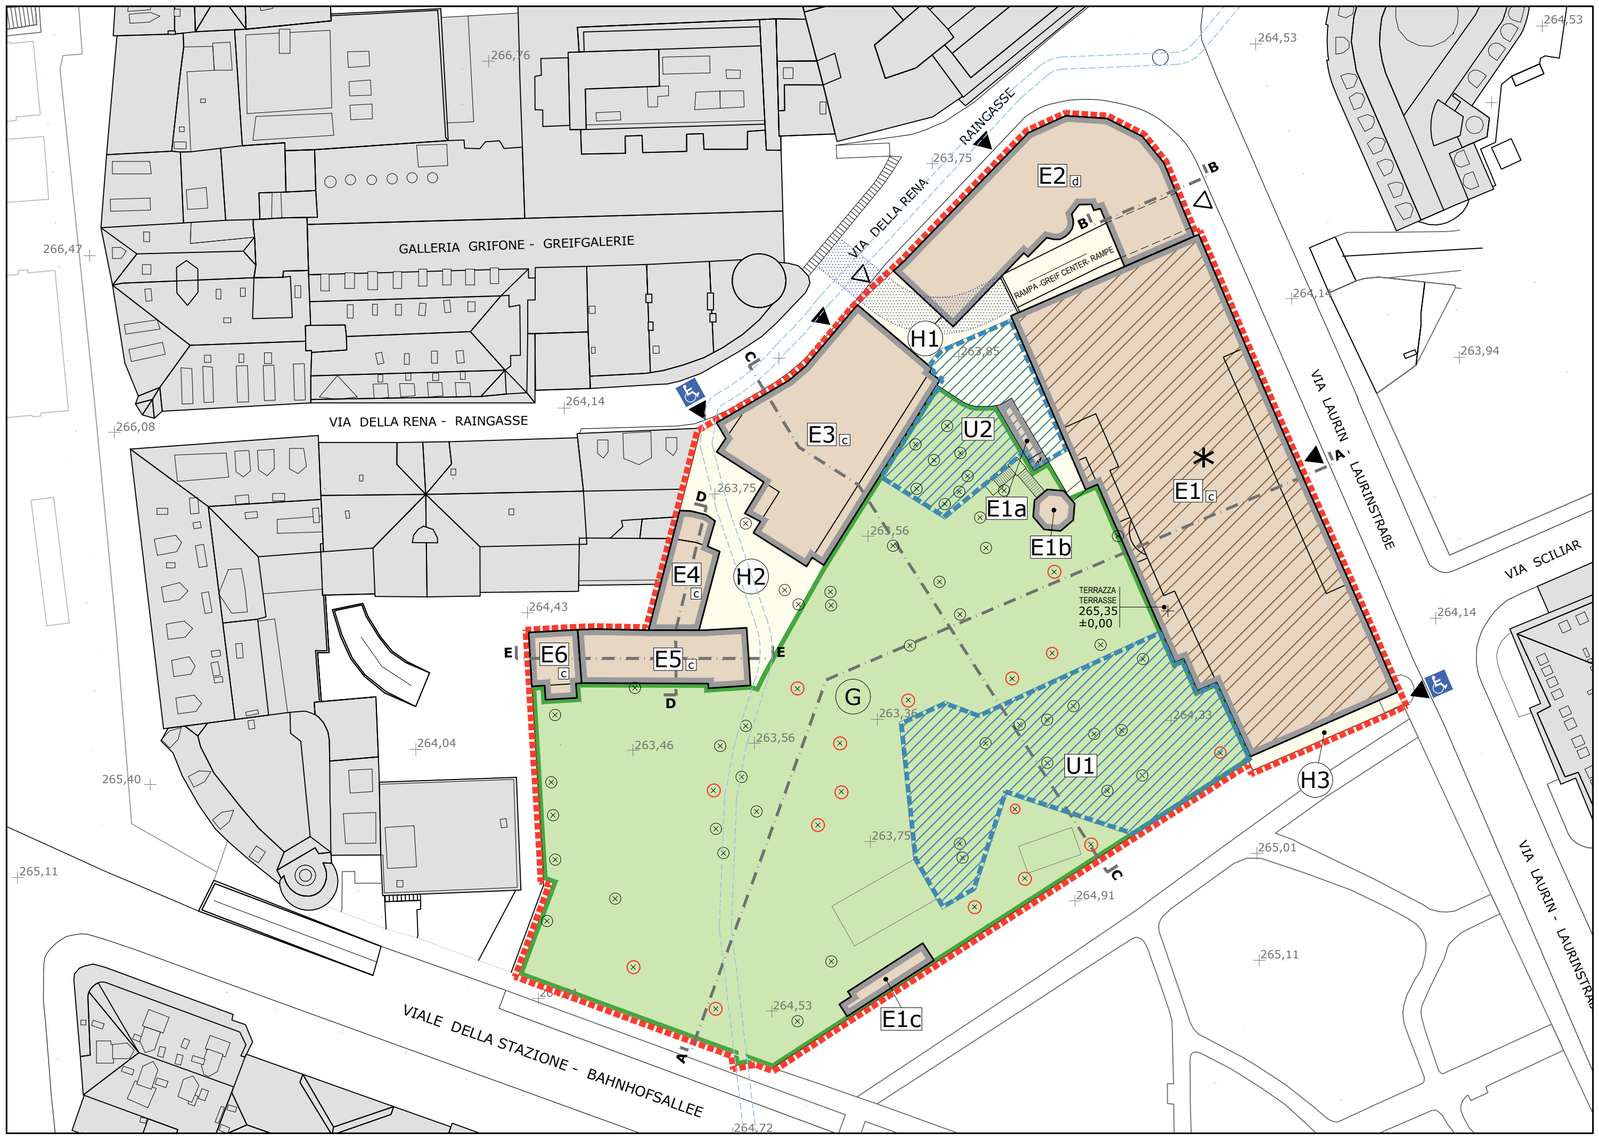

LEGENDA | LEGENDE

- DELIMITAZIONE PIANO DI RECUPERO
  ABGRENZUNG WIEDERGEWINNUNGSPLAN
- LIMITE DI MASSIMA EDIFICAZIONE FUORI TERRA
  MAXIMALE OBERIRDISCHE BAURECHTSGRENZE
- LIMITI DI MASSIMA EDIFICAZIONE INTERRATA
  MAXIMALE UNTERIRDISCHE BAURECHTSGRENZE
- EDIFICI ESISTENTI
  BESTEHENDE GABÄUDE
- EDIFICIO SOTTOPOSTO A TUTELA STORICO-ARTISTICA
  GEBÄUDE UNTER DENKMALSCHUTZ
- EDIFICAZIONE INTERRATA
  UNTERIRDISCHE BEBAUUNG
- EDIFICI FUORI ZONA
  GEBÄUDE AUSSERHALB DER ZONE
- G — PARCO CON VINCOLO PAESAGGISTICO
  PARK MIT LANDSCHAFTSBINDUNG
- H. — CORTILI E SPAZI DI PERTINENZA
  HOF- UND ZUBEHÖRSFLÄCHEN
- RAMPA INTERRATA GARAGE GREIF CENTER
  UNTERIRDISCHE RAMPE GREIF CENTER GARAGE
- E. — MINIMA UNITA' DI INTERVENTO
  MINDESTEINGRIFFSEINHEIT
- U. — UNITA' DI INTERVENTO INTERRATA
  UNTERIRDISCHE EINGRIFFSEINHEIT
- c — RESTAURO E RISANAMENTO CONSERVATIVO
  RESTAURIERUNGS- UND SANIERUNGSARBEITEN
- d — RISTRUTTURAZIONE EDILIZIA
  ARBEITEN ZUR BAULICHEN UMGESTALTUNG
- ACCESSO PEDONALE
  FUßGÄNGERZUGANG
- ACCESSO PEDONALE E PER DISABILI
  FUßGÄNGER- UND BEHINDERTENZUGANG
- ACCESSO CARRAIO
  ZUFAHRT
- POSIZIONE ALBERATURA ESISTENTE
  BESTEHENDE BAUMPOSITION
- ALBERATURA PROTETTA PER DIMENSIONI FUSTO O ALTEZZA
  BAUM UNTER SCHUTZ AUFGRUND HÖHE ODER STAMMGRÖSSE
- 264,25 — QUOTE ALTIMETRICHE
  HÖHENKOTEN
- 265,35 ±0,00 — QUOTA DI RIFERIMENTO
  BEZUGSKOTE
- CANALE INTERRATO "RIO MOLINO"
  UNTERIRDISCHER ABWASSERKANAL "MÜHLBACH"
- LINEA DI SEZIONE
  SCHNITTLINIE

NORD

SEZIONE A-A SCHNITT

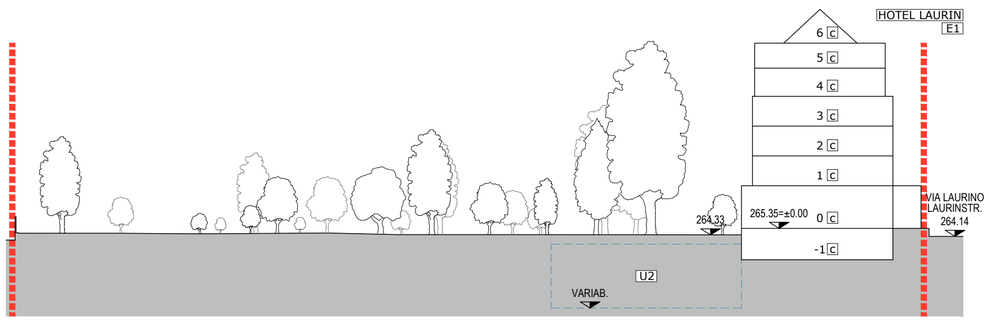

SEZIONE C-C SCHNITT

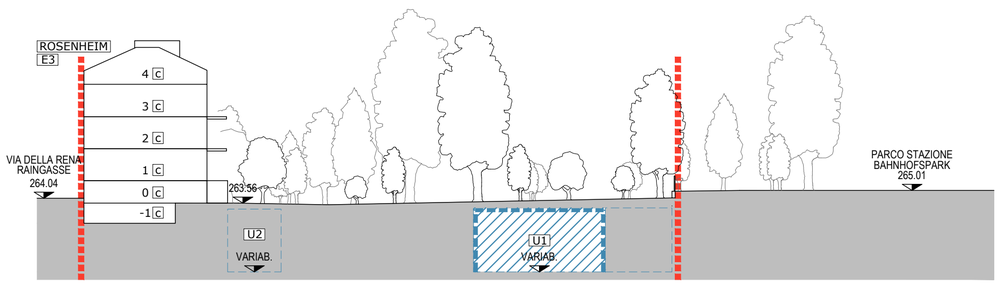

SEZIONE B-B SCHNITT

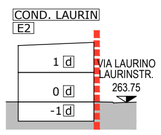

SEZIONE D-D SCHNITT

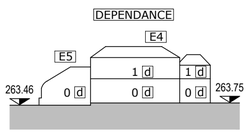

SEZIONE E-E SCHNITT

NR. DELLE ABITAZIONI PREESISTENTI NEL COMPARTO ZAHL DER VORHANDENEN WOHNUNGEN IM AREAL (ai sensi del"art. 52 comma 2 della L.U.P. 13 e ss.mm.)		
M.U.I.	esistente | bestand ALLOGGI WOHNUNGEN	previsione | vorgesehen ALLOGGI WOHNUNGEN
E1	0	0
E2	0	0
E3	4	4
E4	0	0
E5	0	0
E6	0	0
TOTALE GESAMT	4	4

COMUNE DI | GEMEINDE
BOLZANO - BOZEN

PROVINCIA DI | PROVINZ
BOLZANO - BOZEN

PROGETTO | PROJEKT:

PIANO DI RECUPERO
WIEDERGEWINNUNGSPLAN

A2 "Parkhotel Laurin"

PROMOTORE | PROPONENT:

ifi SpA - AG
Via del Macello/Schlachthofstr. 30
I-39100 Bolzano/Bozen
Tel.: +39 0471 312555
e-mail: info@ifigroup.it

PROGETTISTA | PROJEKTANT:

Arch. Stefano Bilato

Promatek Srl/GmbH
39100 Bolzano/Bozen
Via della Rena/Raingasse 14

info@promatek.it
www.promatek.it
Tel.(+39) 0471 982470

Firmato digitalmente da
Stefano Bilato

DATA | DATUM:
15.01.2020

REVISIONI | DURCHSICHTE:
18.02.2020
11.05.2020

OGGETTO | OBJEKT:

PIANO NORMATIVO
RECHTSPLAN

1:500

T2