




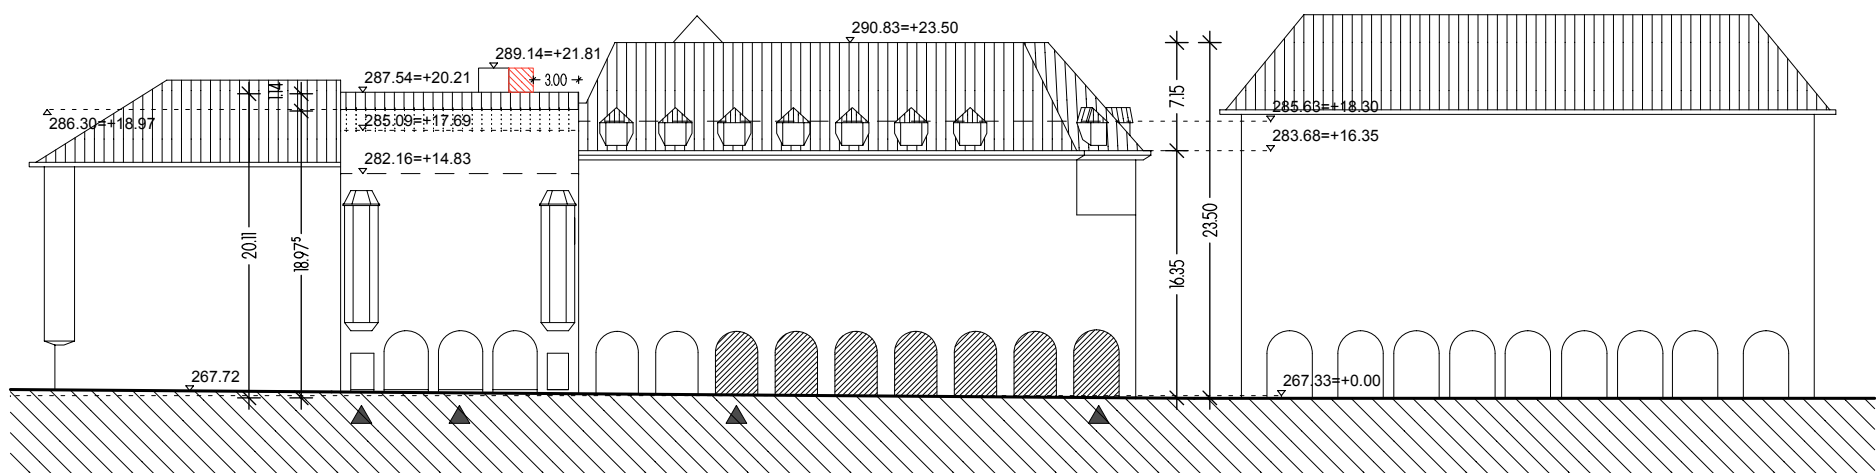

ANSICHT AA - PROSPETTO AA
1:500


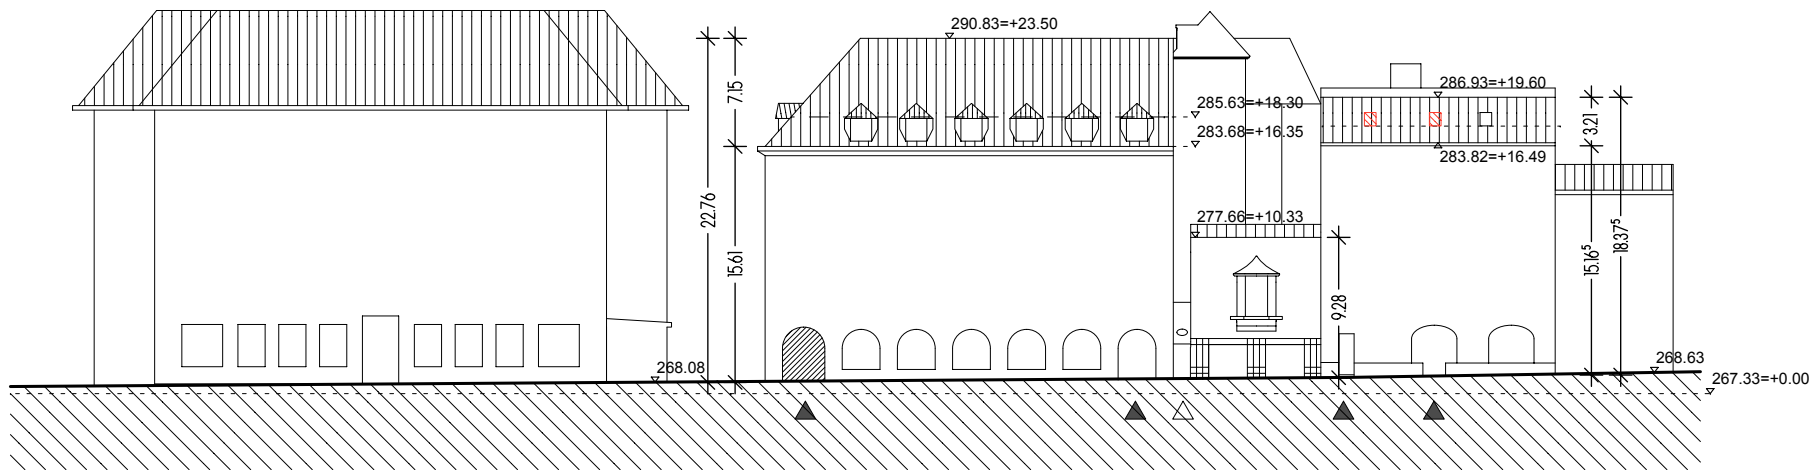


ANSICHT CC - PROSPETTO CC
1:500

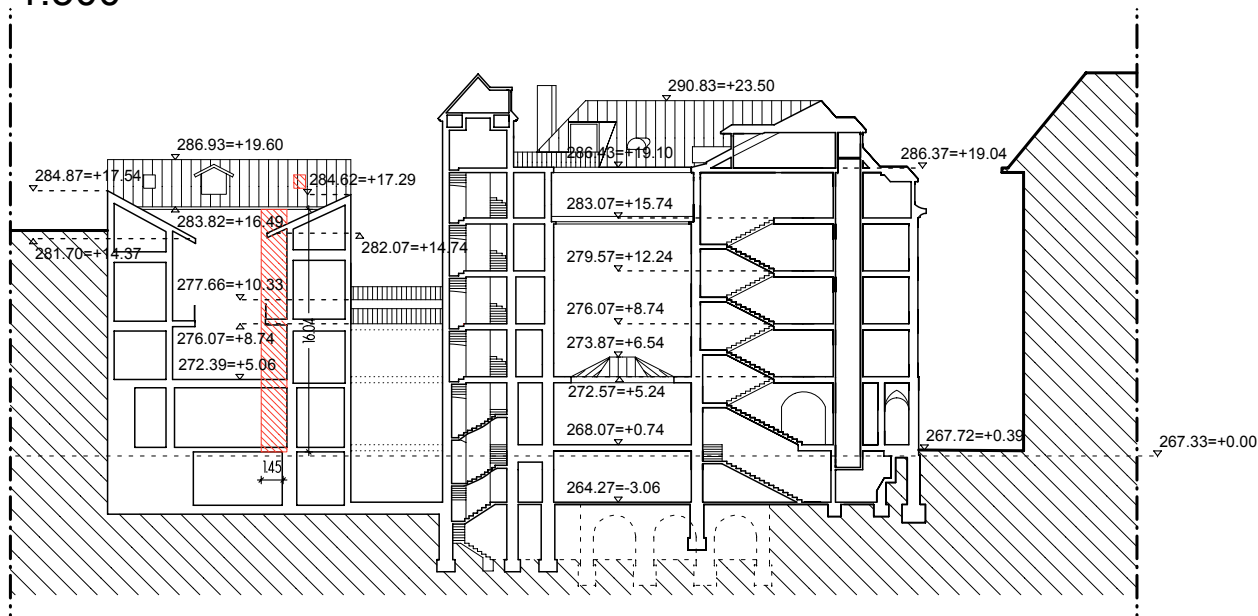


SCHNITT EE - SEZIONE EE
1:500

RECHTSLPAN - PIANO NORMATIVO

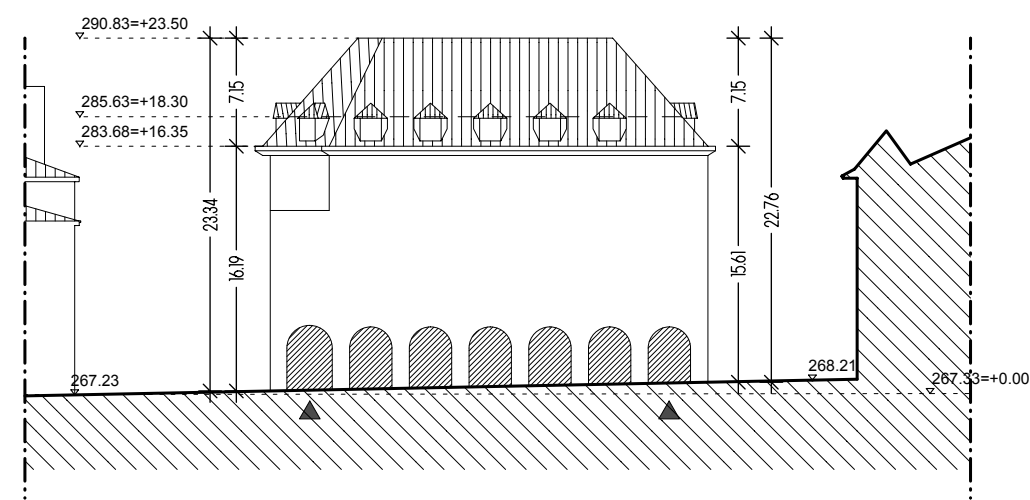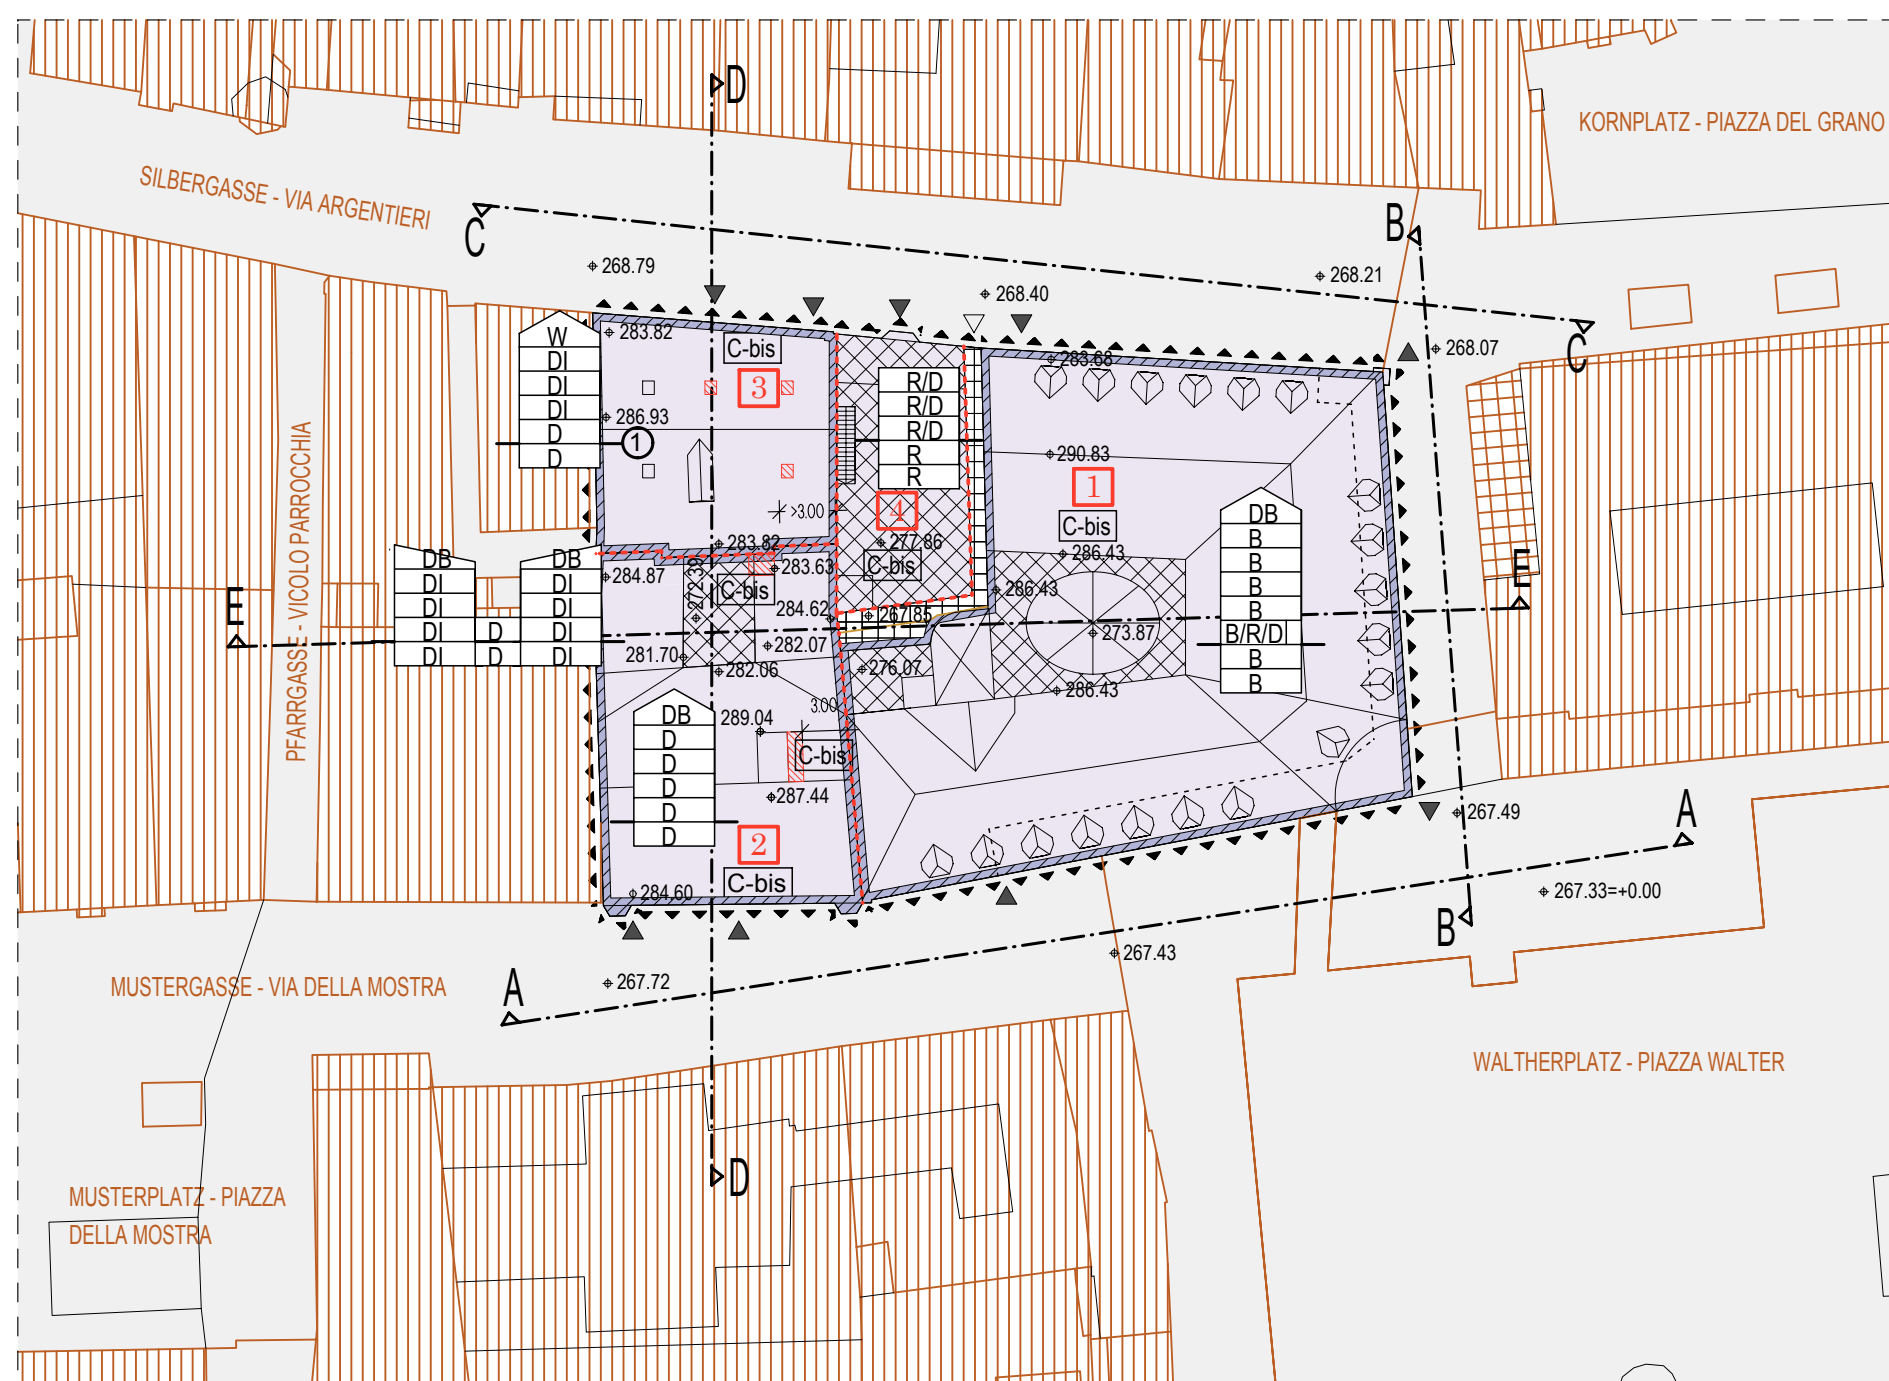

ANSICHT BB - PROSPETTO BB
1:500

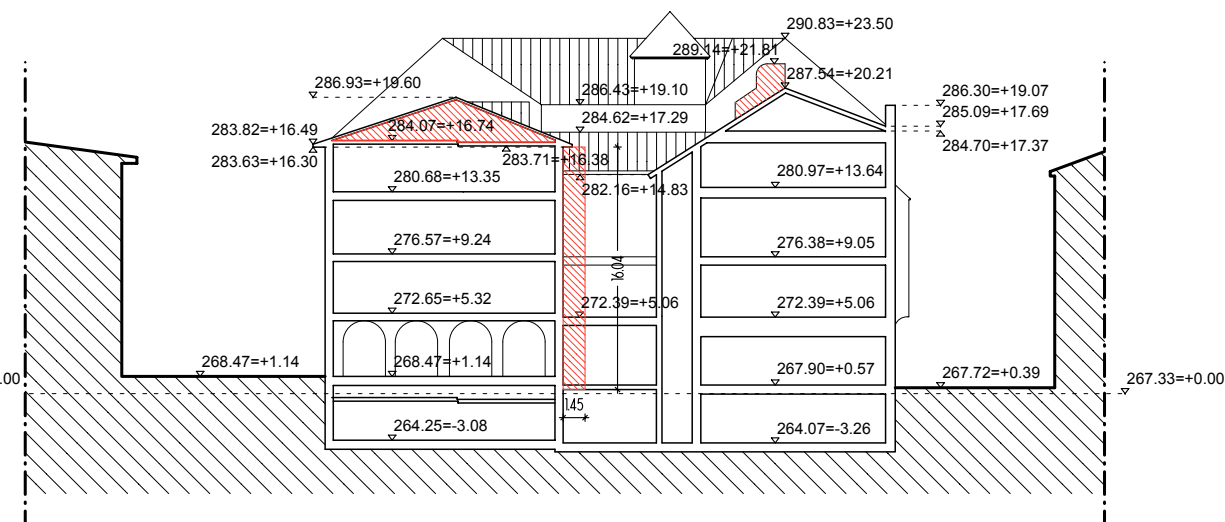

SCHNITT DD - SEZIONE DD
1:500

WIEDERGEWINNUNGS- MASSNAHMEN

ZONENABGRENZUNG	-----	PERIMETRAZIONE DI ZONA
MINDESTEINGRIFFSEINHEIT	[1]	UNITA' MINIMA D'INTERVENTO
SANIERUNG MIT BESCHRÄNKTER BAULICHER UMGESTALTUNGSMÖGLICHKEIT	[C-bis]	RISANAMENTO CON RISTRUTTURAZIONE LIMITATA
EINGRIFFE IM DETAIL	[C-bis]	INTERVENTO IN DETTAGLIO
GEBÄUDE UNTER DENKMALSSCHUTZ	[C-bis]	EDIFICI SOTTOPOSTI AL VINCOLO STORICO-ARTISTICO
ZUGANG	▲	ACCESSO PEDONALE
DIENTSTEINGANG	△	ACCESSO DI SERVIZIO
ERSCHLIESSUNGSGANG / LAUBENGANG	[]	PERCORSO PEDONALE INTERNO / PORTICATO
ÖFFENTLICHE VERKEHRSFLÄCHEN	[]	AREE PUBBLICHE E CARRABILI
FLACHDACH / TERRASSE	[X]	TETTO PIANO / TERRAZZA

INTERVENTI DI RECUPERO

ZWECKBESTIMMUNG

WOHNUNG	[W]
Dienstleistung	[DI]
DETAILHANDEL	[D]
BEHERBERGUNG	[B]
GASTRONOMIE	[R]
DACHBODEN	[DB]

NUTZUNGSSCHEMA PRO GESCHOSS

DESTINAZIONE D'USO

DESTINAZIONE RESIDENZIALE
ATTIVITA' TERZIARIA
ATTIVITA' COMMERCIALE AL DETTAGLIO
ATTIVITA' ALBERGHIERA
RISTORAZIONE
SOTTOTETTO

SCHEMA D'UTILIZZO PER PIANO

Nutzung/uso	Kote/ quota
Nutzung/uso	Kote/ quota
Nutzung/uso	Kote/ quota
Nutzung/uso	Kote/ quota

GEMEINDE BOZEN

COMUNE DI BOLZANO

WIEDERGEWINNUNGSPLAN
GEMÄß ART. 62 DES L.G. Nr. 9 - 10/07/2018,
EX ART. 59 L.G. 13/1997
- BAUBEREICH "WOHNZONE A2 -
ALTSTADT" - B.P. .338, .336, .335/1, .335/2,
.335/3, .335/4 K.G. BOZEN - STADTHOTEL

PIANO DI RECUPERO
ART. 62 LLPP 9 - 10/07/2018, EX ART. 59 L.P. 13/1997
- COMPARTO "ZONA RESIDENZIALE A2 -
CENTRO STORICO" - p. ed. .338, .336, .335/1,
.335/2, .335/3, .335/4 C.C. BOLZANO - HOTEL CITTÀ

AUFTRAGGEBER
COMITENTE

GEMEINDE BOZEN
COMUNE DI BOLZANO

PROJEKTANT
PROGETTISTA



Firmato digitalmente da:
PILLER HANS WOLFGANG
Firmato il 2020/07/24 15:05
Seriale Certificato: 56601864418788558157599819731187514812
Valido dal 28/05/2020 al 28/05/2023
ArubaPEC S.p.A. NG CA 3

PLANINHALT
CONTENUTO

RECHTSLPAN/PIANO NORMATIVO

PLAN NR.
TAVOLA NR.

modificato d'ufficio ottobre 2020
von Amts wegen abgeändert Oktober 2020

206/03

MASSTAB
SCALA

1:500

DATUM
DATA

FEBRUAR 2020 - ajouriert zum 20.07.2020
FEBBRAIO 2020 - aggiornato al 20.07.2020

Plot

24.07.2020

ARCHITEKT H. WOLFGANG PILLER ARCHITETTO

VIA LEONARDO DA VINCI STRASSE 17 39100 BOZEN - BOLZANO * TEL 0471 975565 FAX 0471 328535
e-mail: piller@piller-scartezzini.com