


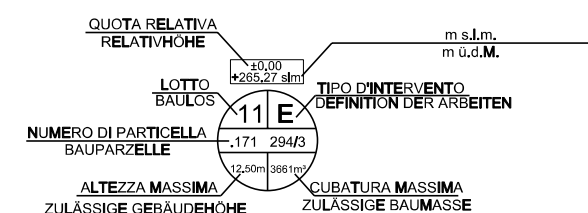

LEGENDA LEGENDE


- EDIFICI ESISTENTI
BESTAND
- LIMITE DI EDIFICABILITA'
BAURECHTSGRENZEN
- DEMOLIZIONI
ABBRUCH
- LOTTO M.U.I.
MINDESTENGRIFFSEINHEIT
- AREA INTERVENTO LETT. E
ARBEITEN BUCHSTABE E
- LIMITE PIANO DI RECUPERO
GRENZABSTECKUNG DES WIEDERGEWINNUNGSPLANS
- FUTURO MARCIAPIEDE COMUNALE CEDUTO DAI PROPRIETARI
GEHSTEIG (Kostenlose Überlassung)
- MARCIAPIEDE COMUNALE
GEMEINDEGEHSTEIG
- VERDE PUBBLICO
ÖFFENTLICHES GRÜN
- MEZZERIA DELLA STRADA
- DISTANZA
ABSTAND
- DISTANZA AI SENSI art. 38/1
ABSTAND art. 38/1



PROVINCIA AUTONOMA DI BOLZANO - AUTONOME PROVINZ BOZEN
COMUNE DI BOLZANO - STADTGEMEINDE BOZEN

PIANO DI RECUPERO ZONA RESIDENZIALE "B5" DI COMPLETAMENTO
WIEDERGEWINNUNGSPLAN WOHNBAUZONE "B5" - AUFFÜLLZONEN

Via G. C. Abba, via Piani di Bolzano, via P.F. Calvi - G. C. Abba-str., Bozen Boden weg, P. F. Calvi-str.

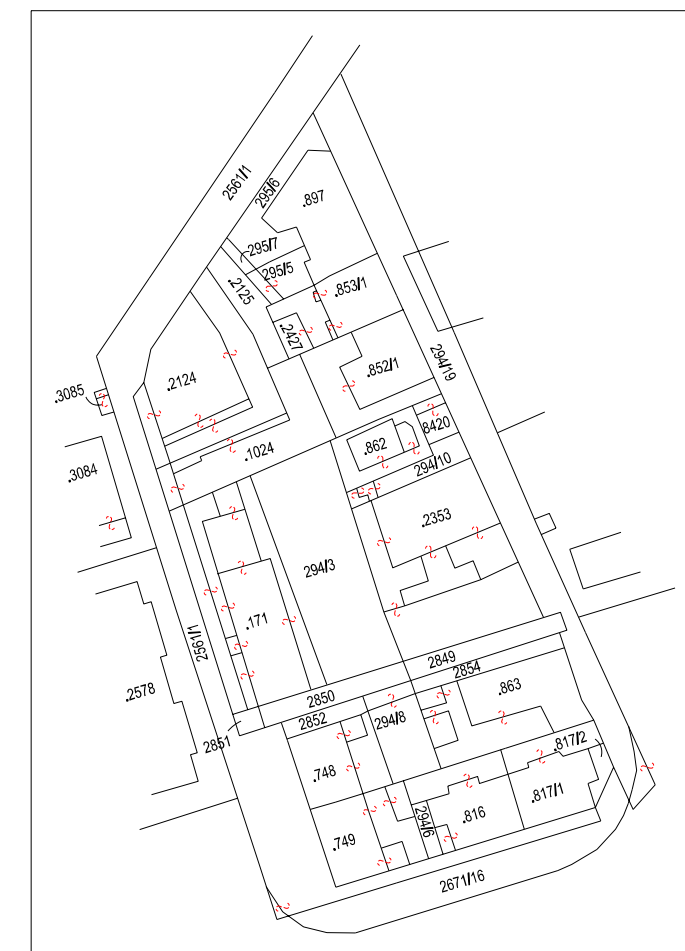

ESTRATTO P.U.C. - B.L.P. AUSSZUG
SCALA 1:5000 MASSTAB

ESTRATTO MAPPA - MAPPENAUSSZUG
SCALA 1:1440 MASSTAB
F.M. 28 M.B.L.

SCALA/MASST.:
1:500

PIANO NORMATIVO
RECHTSPLAN
29.03.2004

TAV NR./PLAN NR.
03

DECKBLATT DES AMTES
ORTSPLANUNG SUD
FOGLIO DI RETTIFICA D'UFFICIO
URBANISTICA SUD