
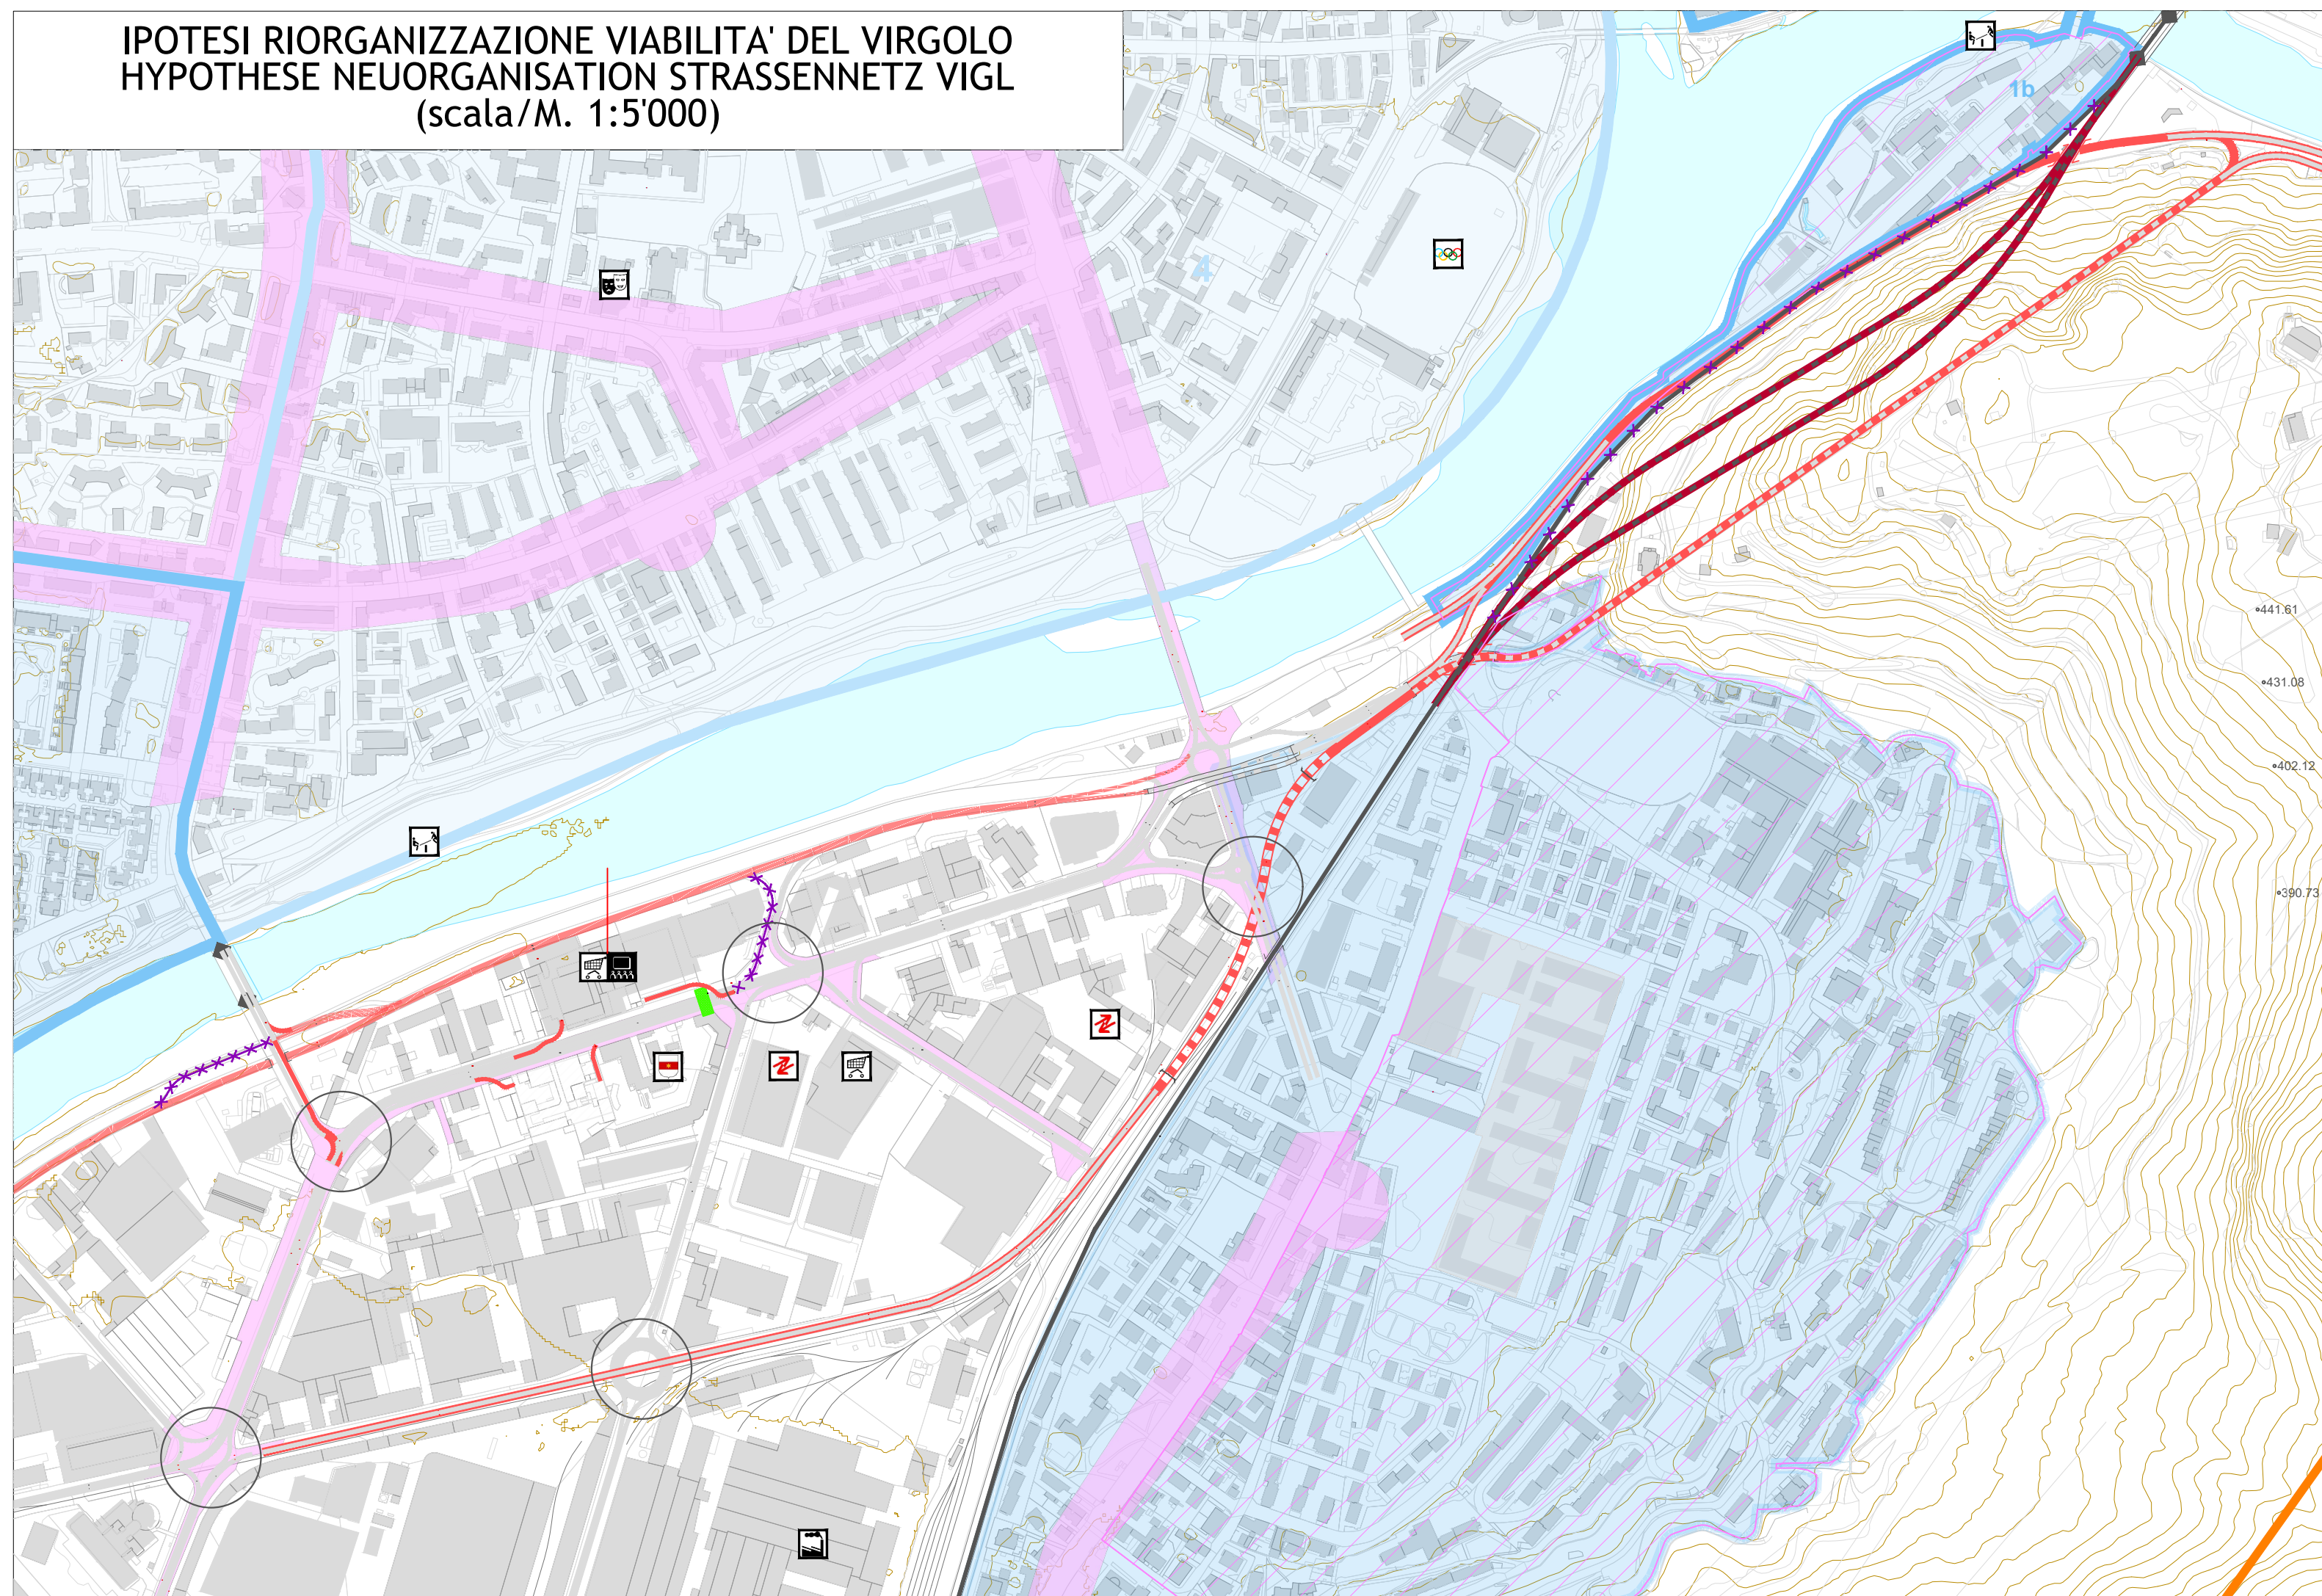
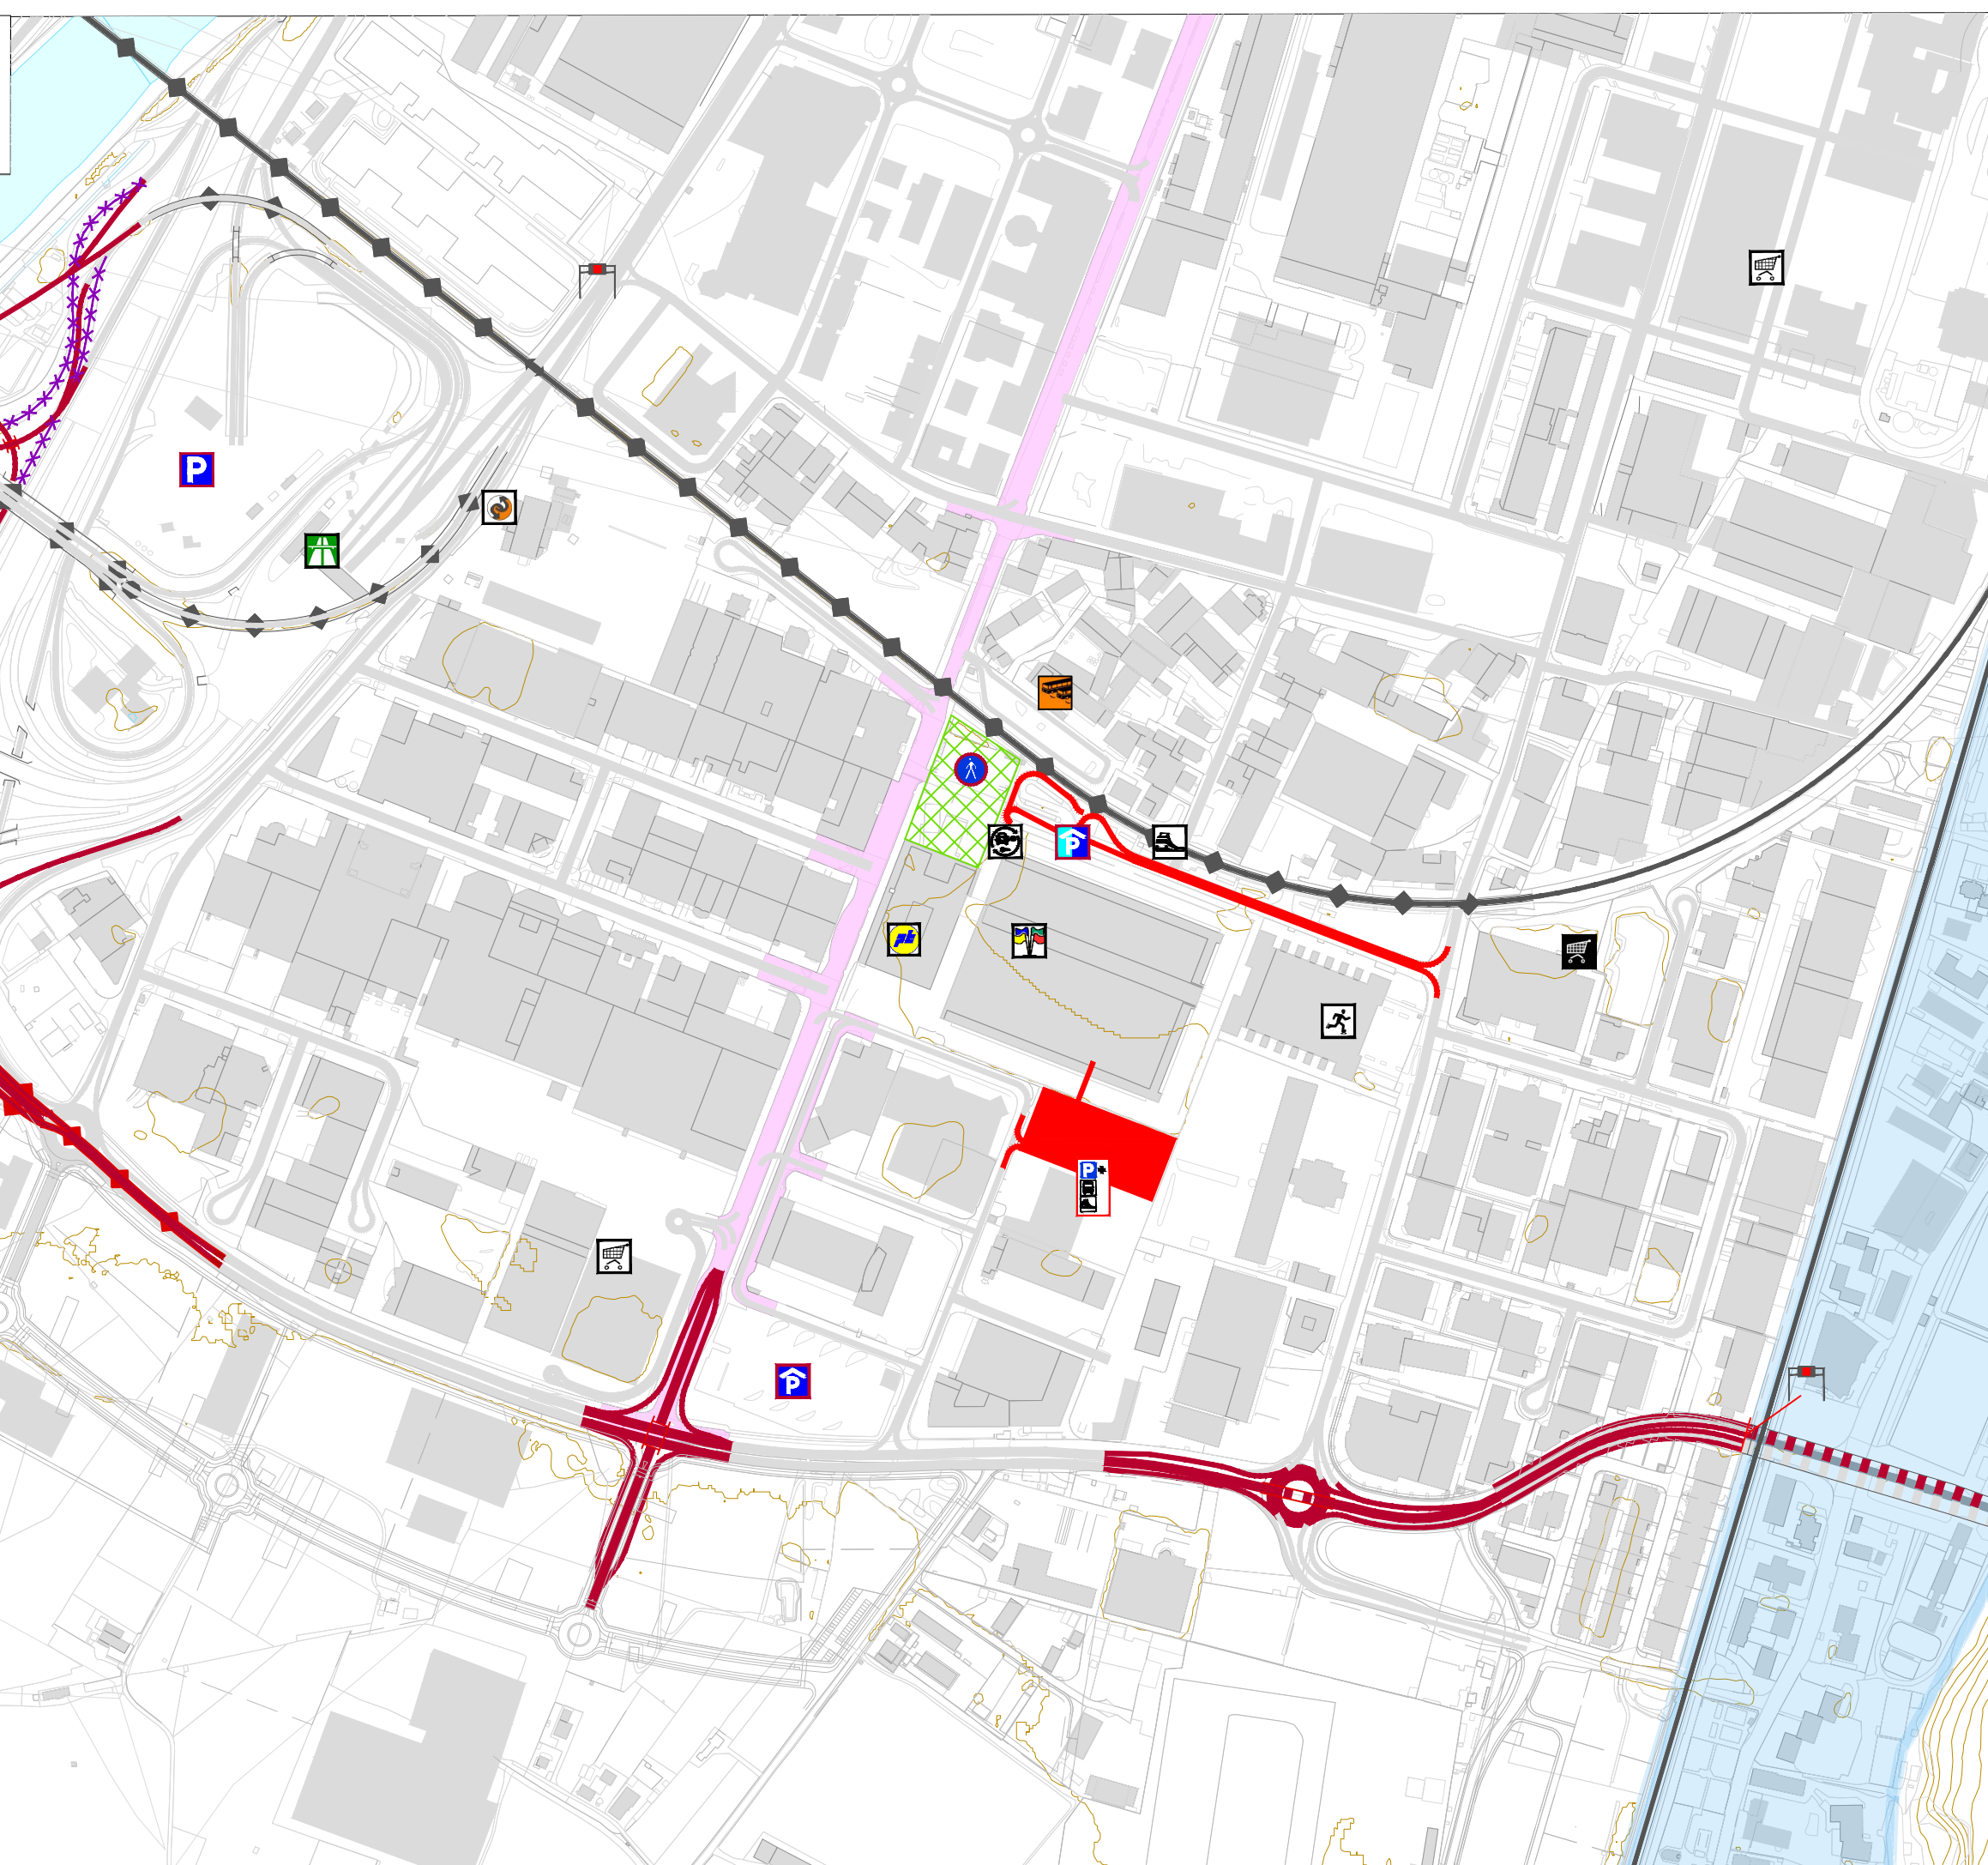
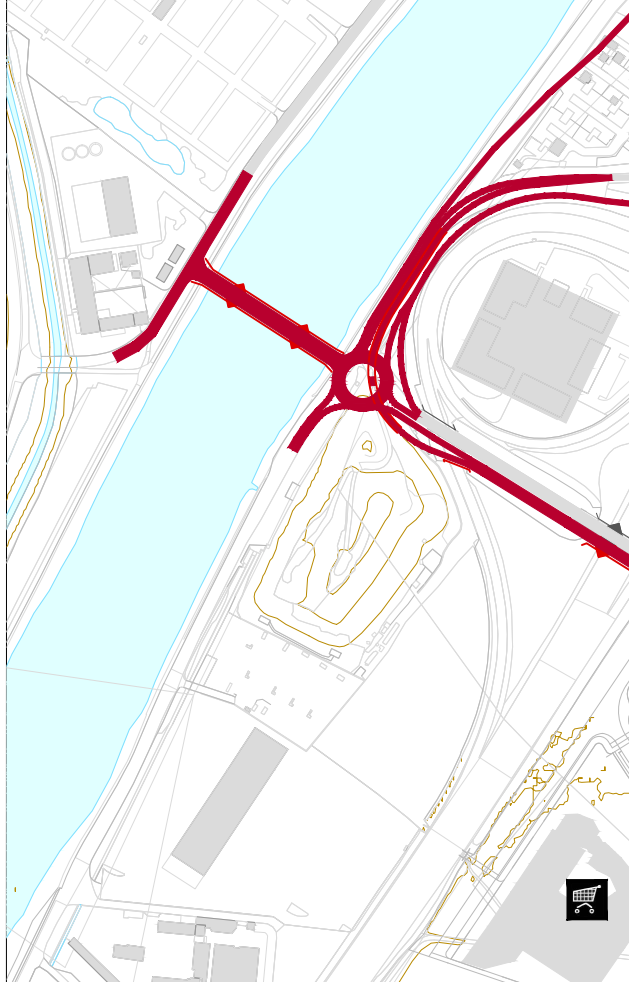
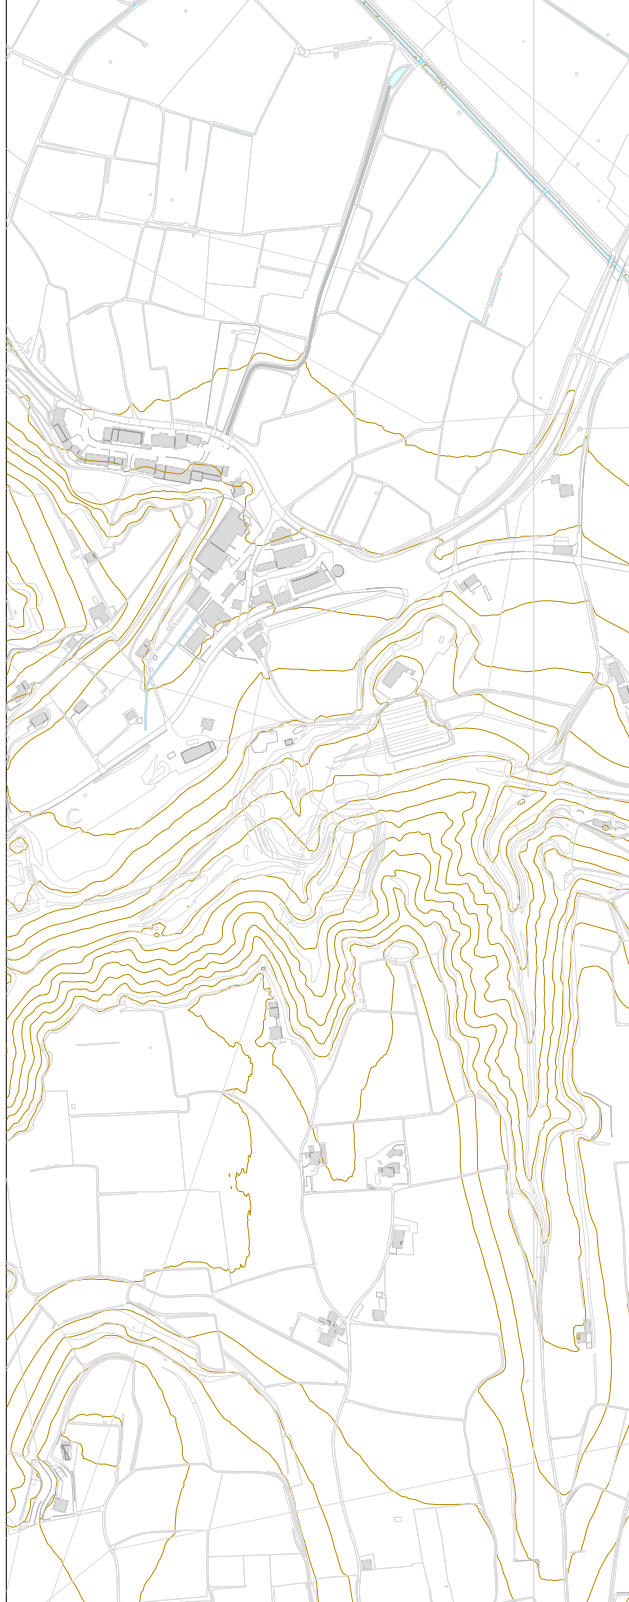


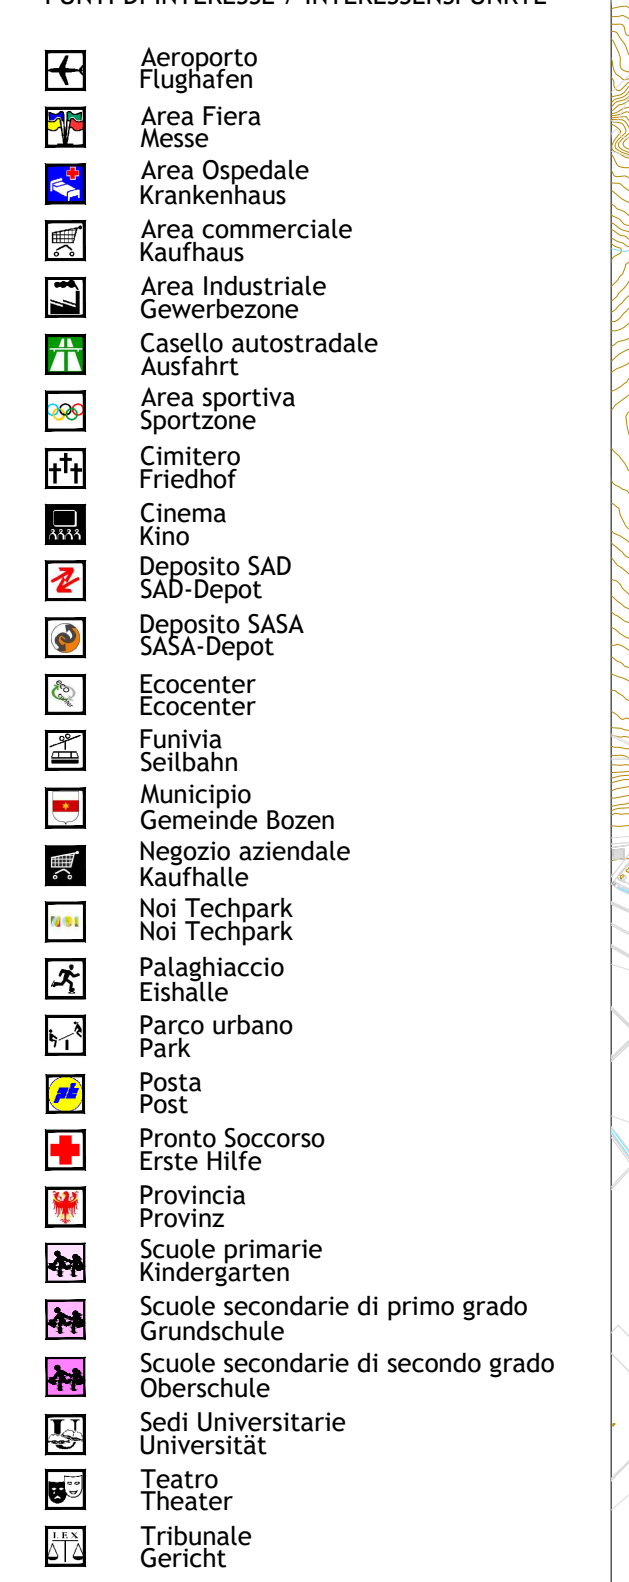

ID	Interventi di nuova previsione biennio 2022-2024 New Vorhaben im Zeitraum 2022-2024
1	Riqualificazione di via Leonardo da Vinci con nuovo posto bici e pedonalizzazione area piazza Università Reorganisation der Leonardo-da-Vinci-Straße mit neuen Fahrradabstellplätzen und Umwandlung des Gebiets des Universitätsparkplatzes in eine Fußgängerzone
2	Sperimento dei percorsi dei bus in direzione Tavera lungo via Opedele e via Cassa Ripargio
3	Verlegung der Streckenführungen der Busse in Richtung Taffer entlang der Spitalgasse und der Sparkassenstraße
4	Parcheggio via Vittorio Veneto (ex Hotel Post da fare convenzioni) ca. 70 posti e contestuale riqualificazione di Piazza Giazzi
5	Parcheggi in via Vittorio Veneto (strada) (ex Veranbarung Hotel Post) mit ca. 70 Stellplätzen und gleichzeitiger Reorganisation des Griner Platzes
6	Parcheggio perimetrale sedini chiesa Pia X
7	Parkplatz auf der auf der Fläche vor der Kirche Pia X
8	Riqualificazione via Resia (zona bus ex/ciclabili)
9	Reorganisation der Resiastraße (Parkraum für Bus und/oder Fahrrad)
10	Conversione con 1 Parcheggio Direzionale 2 in via Duca d'Aosta (per fare almeno 80 posti per residenti)
11	Veränderung mit dem Parkplatz Direzionale 2 in via Duca d'Aosta, (sino, in indimentico 80 Anwesenparkplätze zu schaffen)
12	Riqualificazione via Duca d'Aosta con ciclabile e ampliamento piazza davanti Chiesa Tre Santi
13	Reorganisation der Duca d'Aosta-Straße mit einer Fahrradspur und Vergrößerung des Platzes vor der Dreihilfigenkirche
14	Neue piazza ciclopedonale parallela a viale D'Azia
15	Neuer Platz - und Fußgängerweg parallel zur Draisstraße
16	Riqualificazione Cerna della Liberta
17	Reorganisation der Freiheitstraße
18	Ciclabile Dreibettinsula lungo isarco destra (soddisfatto di quella esistente tra porta Roma e Casanova) 1° Lotto
19	Radschnellweg entlang des rechten Isarkanal (Verkopplung des bestehenden Fahrradwegs zwischen Runderbrücke und Casanova) 1.106

PIANO URBANO MOBILITÀ SOSTENIBILE NACHHALTIGER MOBILITÄTSPLAN

TRAFFICO E SOSTA AUTOVEICOLARE - ITS - LOGISTICA
KFZ-VERKEHR UND PARKEN - ITS - LOGISTIK

	REV.	DATA	NOTIZIO DELL'EMMISSIONE	ESECUITO	CONTROLLATO	APPROVATO
ELAB.	0	12/04/2019	Prima emissione / Erste Emissionen	E. PALLARACCI	Ing. S. GIUNELLI	Ing. I. MORICOR
SCALAZ	0	08/05/2019	Adizione / Verabschiedung	E. PALLARACCI	Ing. S. GIUNELLI	Ing. I. MORICOR
	1:1000		Revisione / ...	E. PALLARACCI	Ing. S. GIUNELLI	Ing. I. MORICOR
			Revisione / ...	E. PALLARACCI	Ing. S. GIUNELLI	Ing. I. MORICOR
DATA:	Luglio 2021					