



Vermessung Bestand
Maßstab 1:500

Rilievo esistente
Scala 1:500

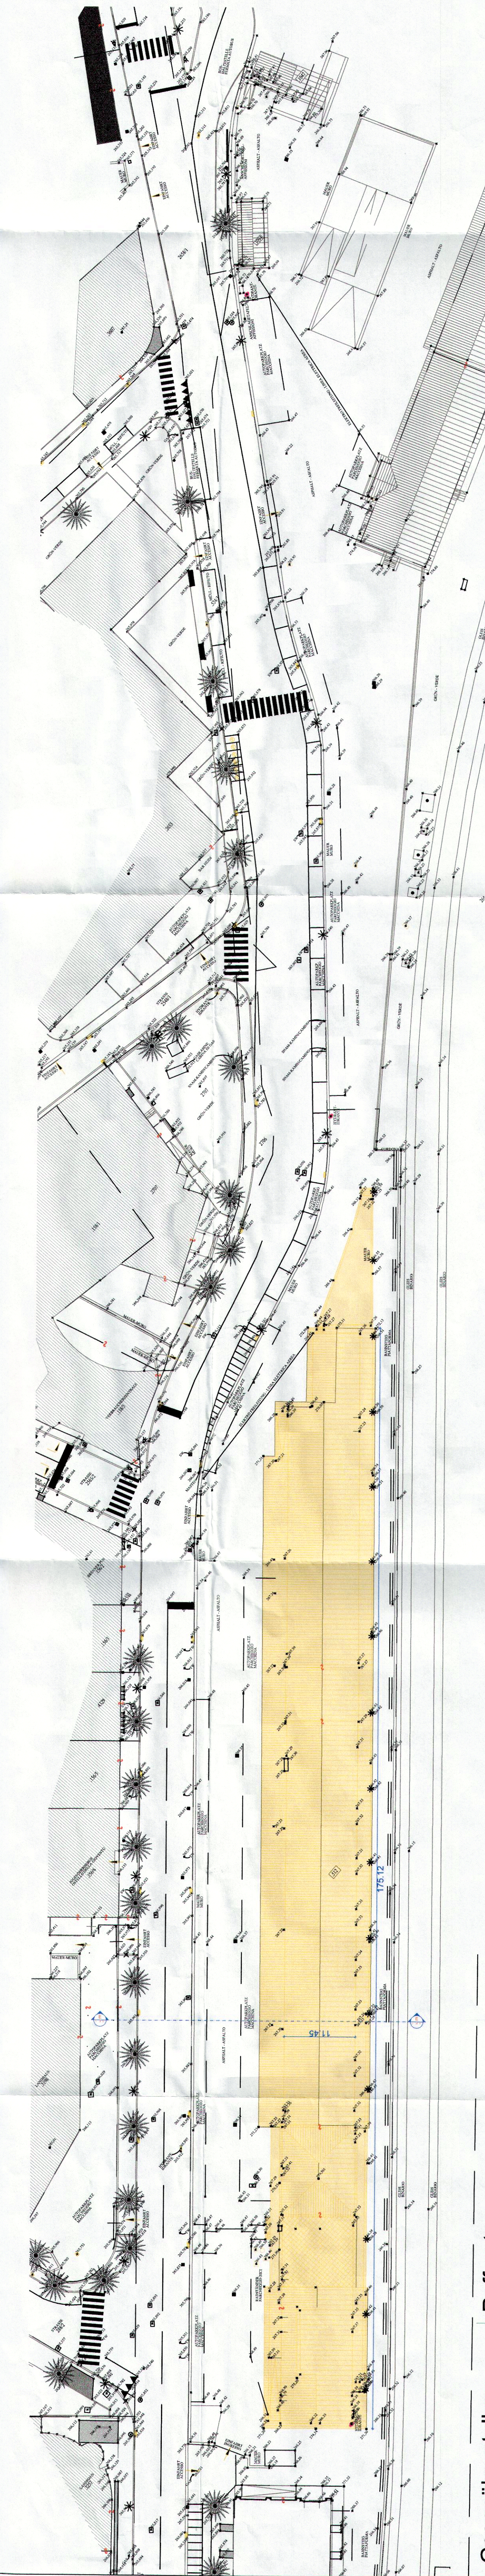

Gegenüberstellung
Maßstab 1:500

Raffronto
Scala 1:500

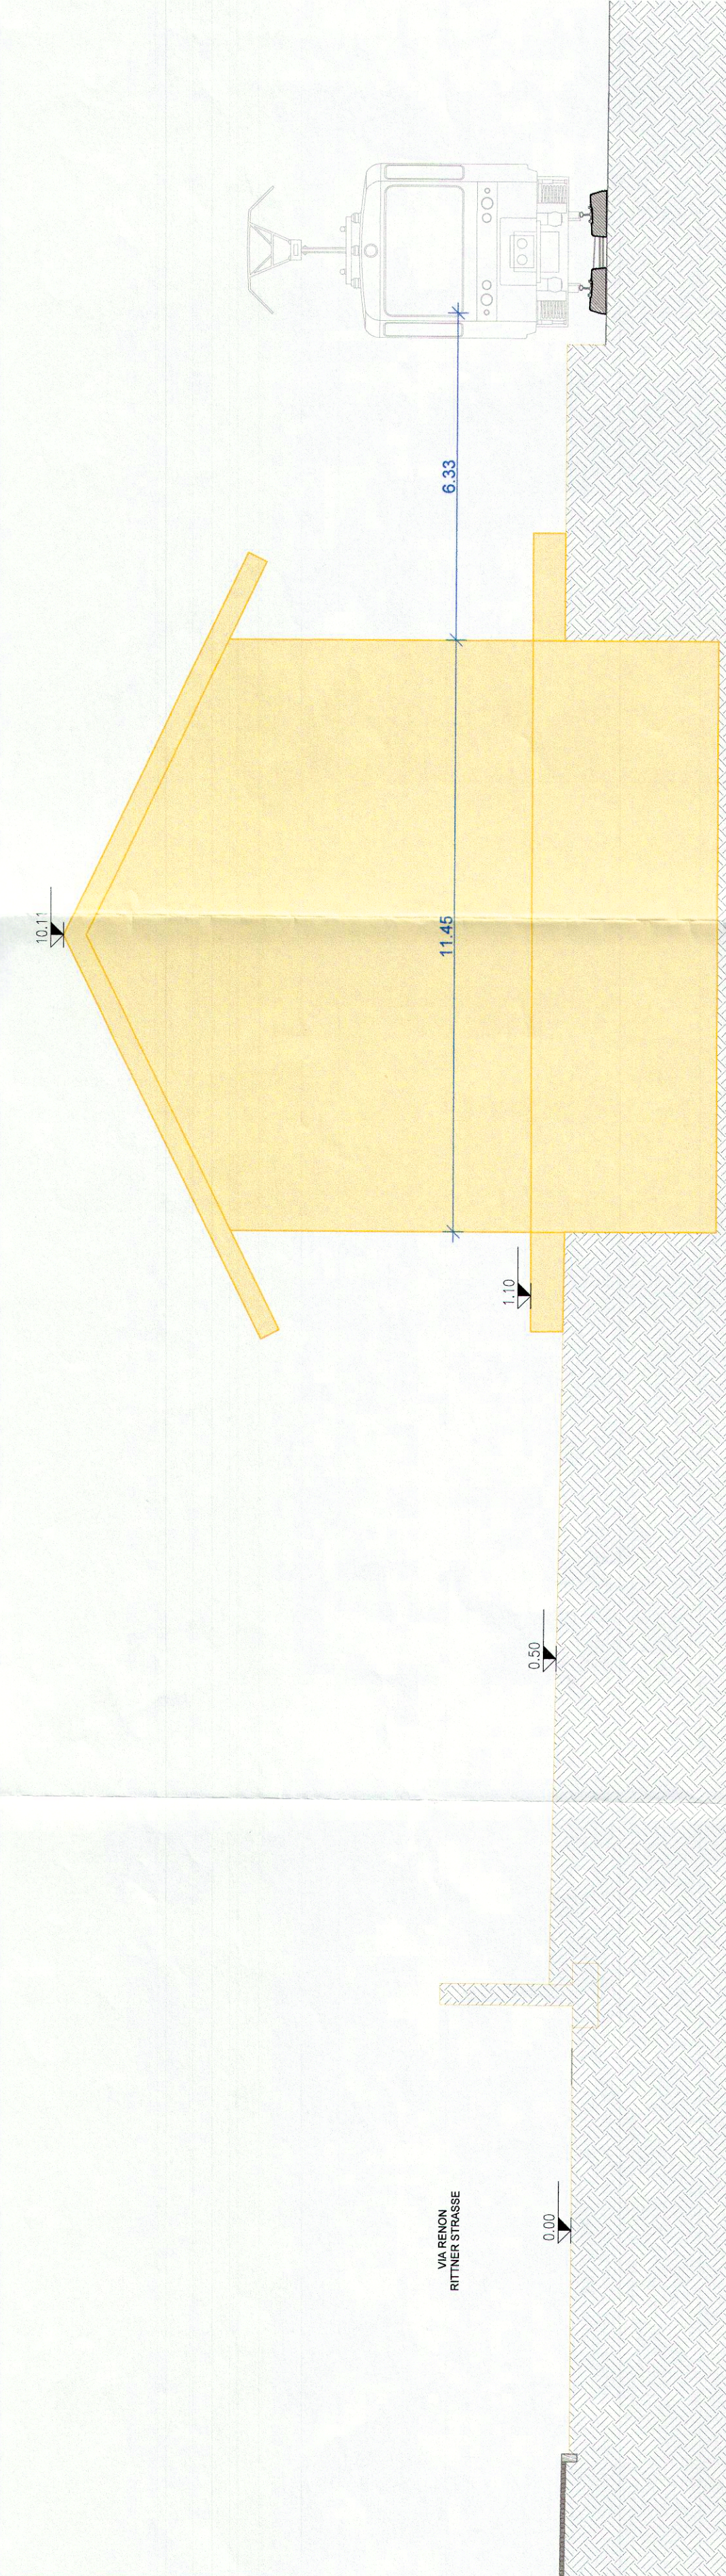

Regelquerschnitt E-E, Rittner Straße
Maßstab 1:100

Sezione tipo E-E, Via Renon
Scala 1:100

Autonome Provinz Bozen - Provincia Autonoma di Bolzano
 Stadtgemeinde Bozen - Comune di Bolzano
 NEUR BUSBÄHNHOF - NUOVA STAZIONE DELLE AUTOCORRIERE
 Via Renon - Bolzano - Bozen

Autonome Provinz Bozen - Provincia Autonoma di Bolzano
 Piazza Silvio Magagnoli Platz, nr. 1 - 39100 Bolzano - Bozen
 Waltherpark s.p.a.
 ICM Italia General Contractor Srl
 Waltherpark | piazza Waltherpark n. 22 | 39100 Bolzano - Bozen

DMA
 ITALIA Srl
 Waltherpark | piazza Waltherpark n. 22 | 39100 Bolzano - Bozen

ATA
 Movimento 5 Stelle
 Movimento 5 Stelle - Bolzano
 Waltherpark | piazza Waltherpark n. 22 | 39100 Bolzano - Bozen

in-ge-na
 Ingegnering
 Movimento 5 Stelle - Bolzano
 Waltherpark | piazza Waltherpark n. 22 | 39100 Bolzano - Bozen

SECURPLAN
 Securplan
 Movimento 5 Stelle - Bolzano
 Waltherpark | piazza Waltherpark n. 22 | 39100 Bolzano - Bozen

BERGMESTER
 Bergmeister
 Movimento 5 Stelle - Bolzano
 Waltherpark | piazza Waltherpark n. 22 | 39100 Bolzano - Bozen

COMUNE DI BOLZANO
 CONSIGLIO COMUNALE
 12/08/2017
 STADTGEMEINSCHAFT BOZEN

EINREICHUNG - PROGETTO DEFINITIVO
 Busbahnhof, Abruch
 DWA_VPB_206_EG
 Bolzano, Cognomeverwaltung, Spillit

MAßSTAB 1:500
 Datum: 11.08.2017
 Planummer: 47

02