

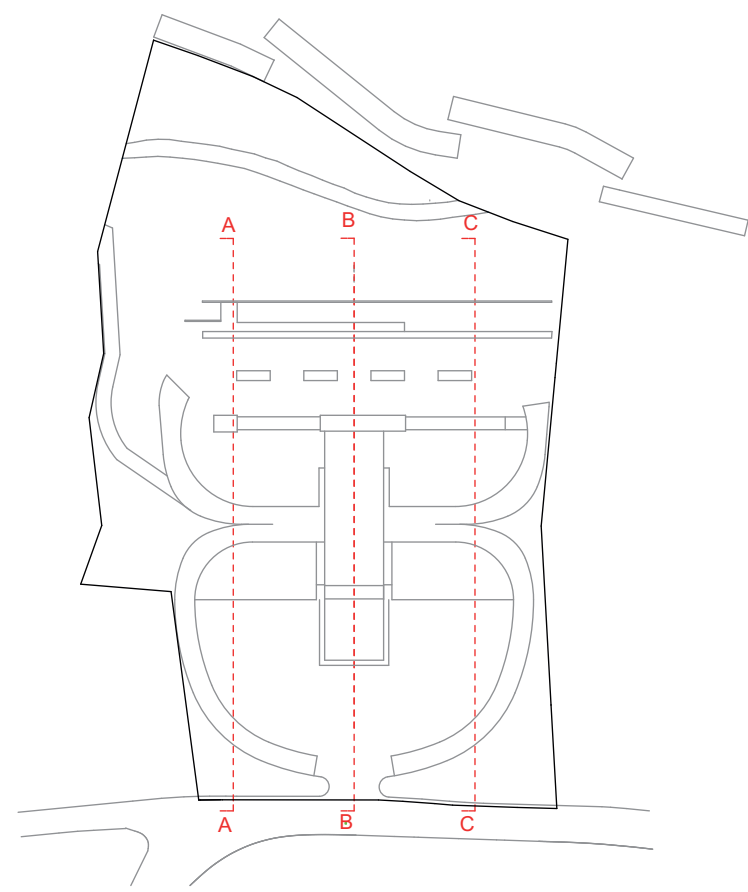
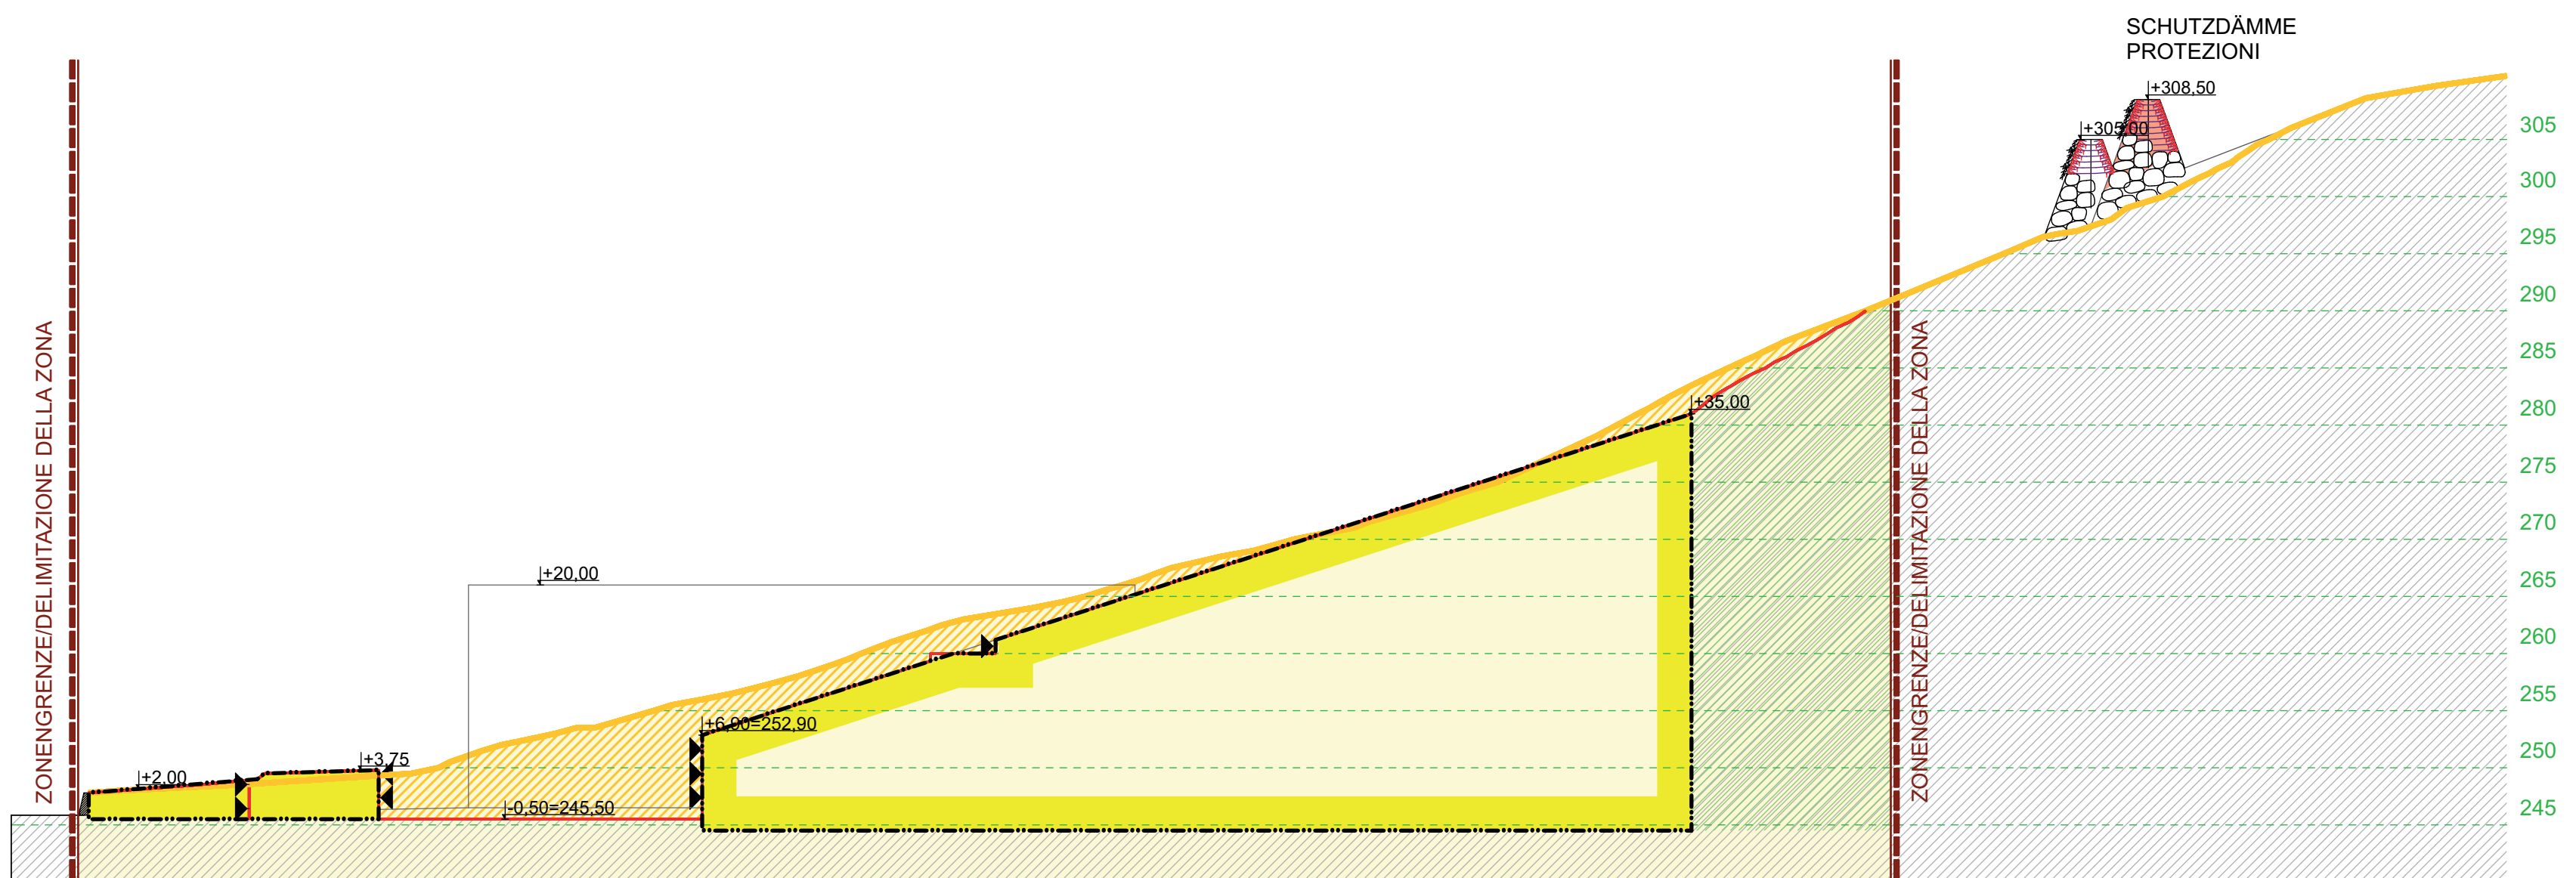


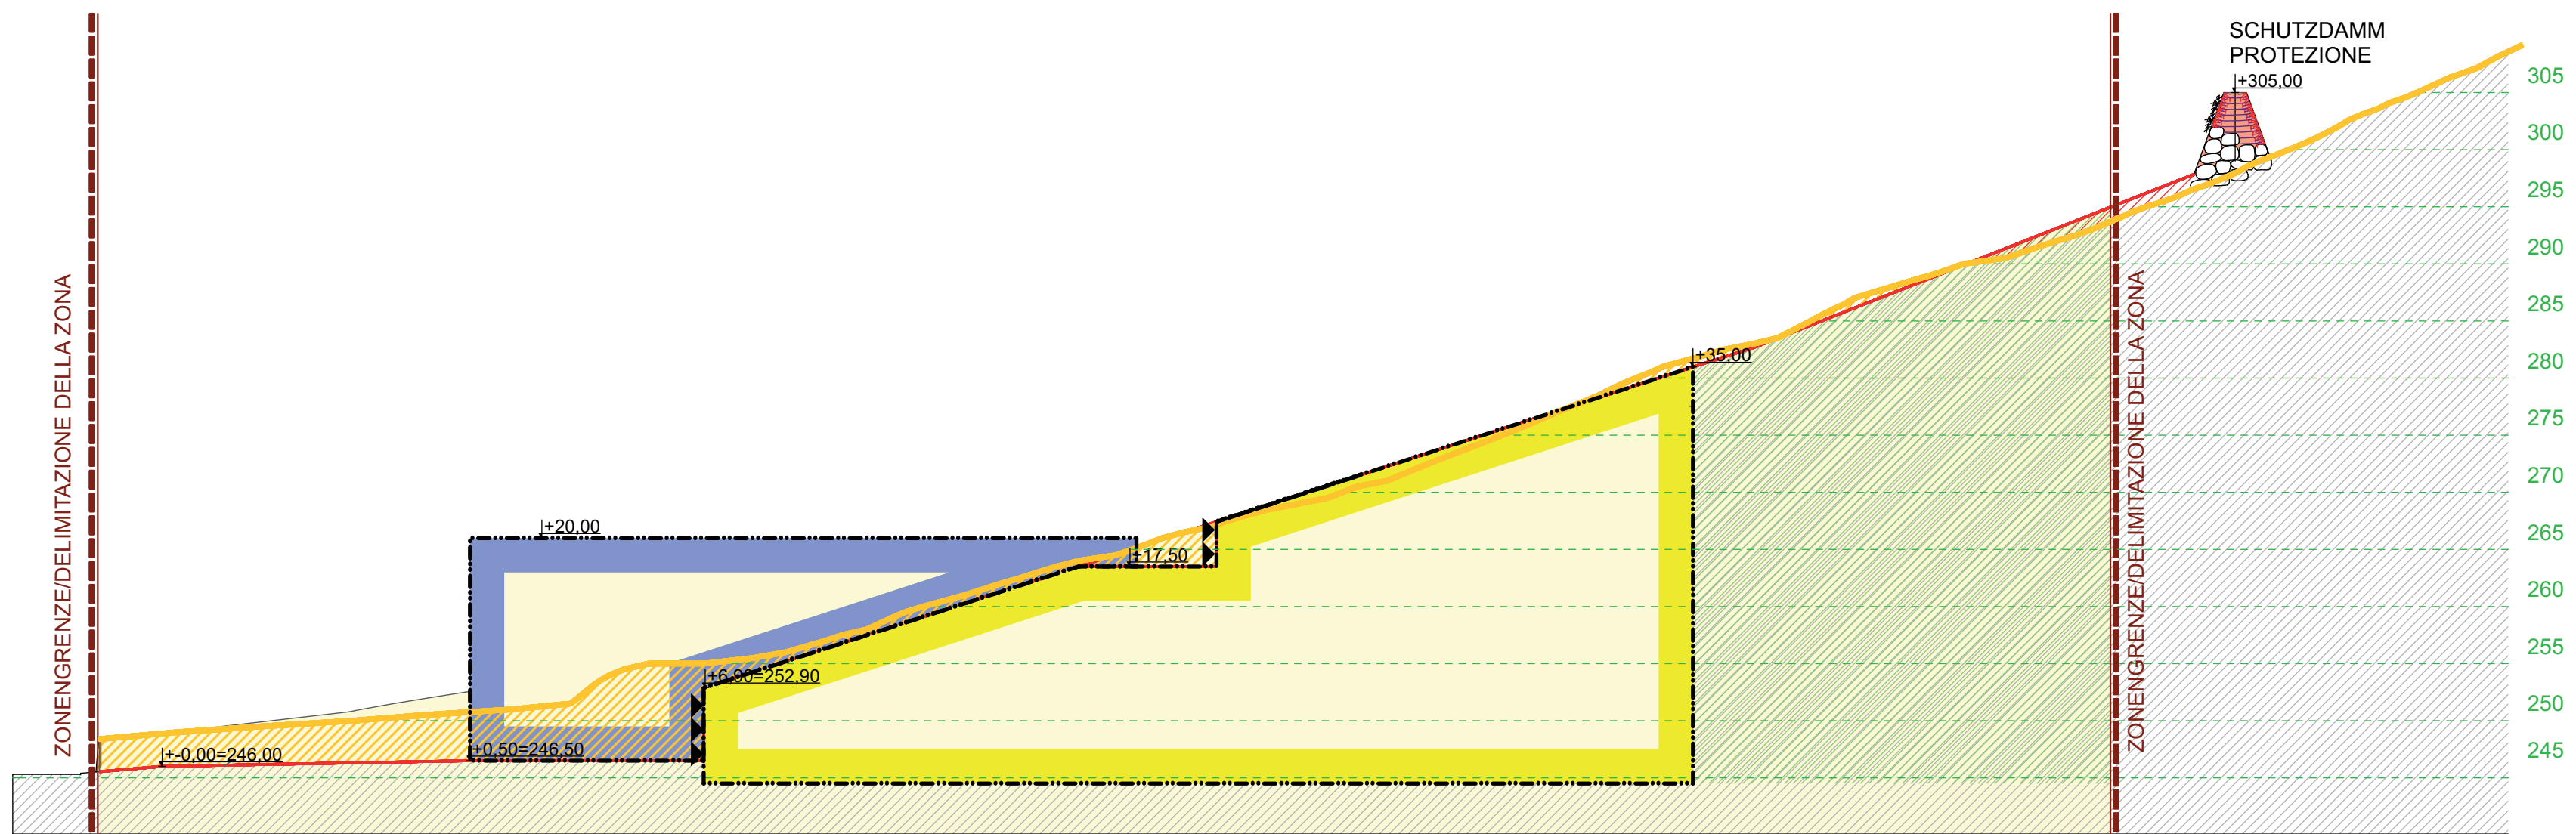

LEGENDE - LEGENDA

- ZONENGRENZE
CONFINE DI ZONA
- BESTEHENDER GELÄNDEVERLAUF
ANDAMENTO DEL TERRENO ESISTENTE
- NEUER GELÄNDEVERLAUF
NUOVO ANDAMENTO DEL TERRENO
- BAULOSE
LOTTI EDIFICABILI
- OBERIRDISCHE BEBAUBARE FLÄCHE
AREA EDIFICABILE FUORI TERRA
- UNTERIRDISCHE BEBAUBARE FLÄCHE
AREA EDIFICABILE SOTTO TERRA
- ABTRAG BESTEHENDES GELÄNDE
STERRO TERRENO ESISTENTE
- AUFSCHÜTTUNG
RIEMPIMENTO
- ERDREICH BESTAND
TERRENO ESISTENTE
- MAUER
MURO
- HÖHENSCHICHTENLINIEN (5 METER)
LINEE ALTIMETRICHE (5 METRI)
- KOTEN PROJEKT
QUOTE PROGETTO
- OBERIRDISCHE FASSADE DES UNTERIRDISCHEN VOLUMENS
FACCIATA FUORITERRA DEL VOLUME SOTTERRANEO
- GRÜNFLÄCHEN
SUPERFICI A VERDE

AUTONOME PROVINZ BOZEN - SÜDTIROL
Abteilung 28 - Natur, Landschaft und Raumentwicklung
Amt 28.1 - Landesplanung

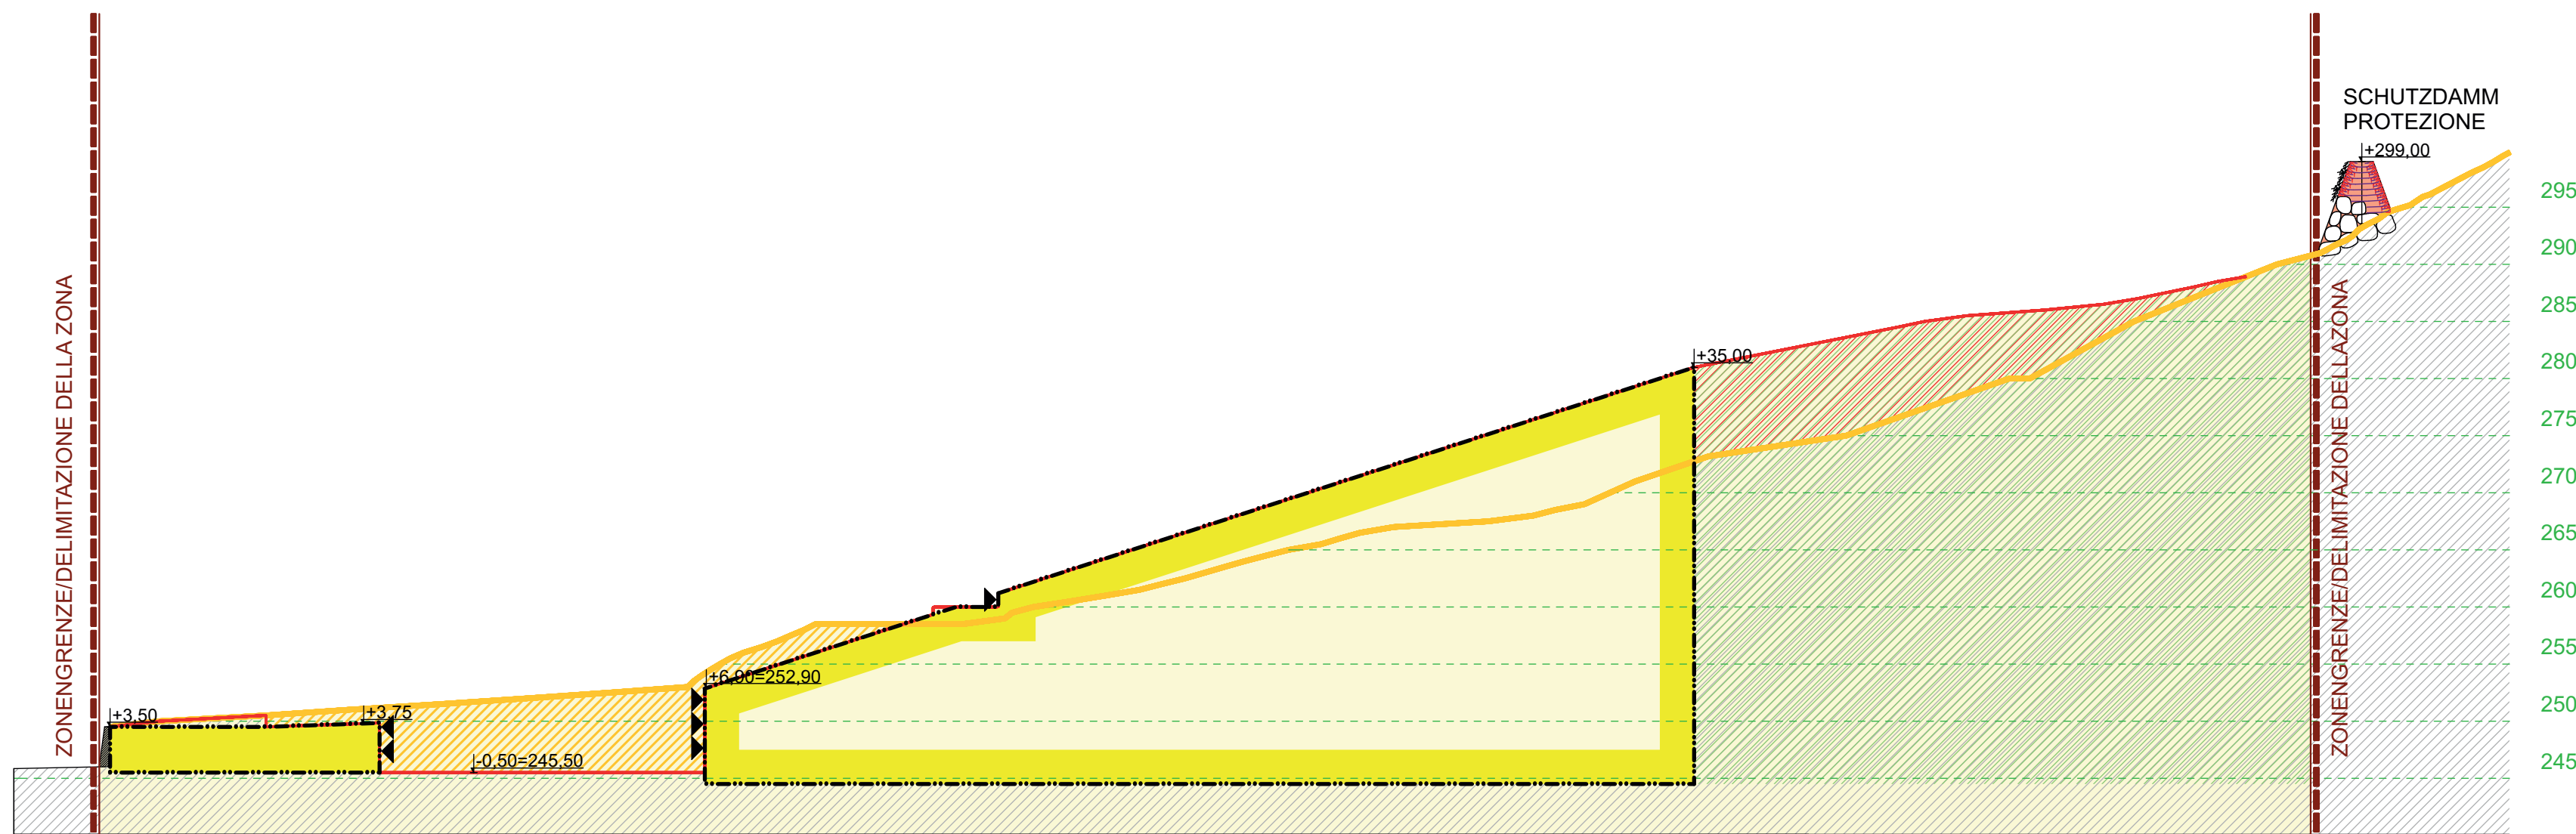

PROVINCIA AUTONOMA DI BOLZANO - ALTO ADIGE
Ripartizione 28 - Natura, paesaggio e sviluppo del territorio
Ufficio 28.1 - Pianificazione territoriale

GEMEINDE BOZEN
Durchführungsplan
Gewerbegebiet von Landesinteresse
KELLEREI BOZEN

COMUNE DI BOLZANO
piano di attuazione
zona produttiva di interesse provinciale
**CANTINA PRODUTTORI
BOLZANO**

**04 RECHTSPLAN II
SCHNITTE**

**04 PIANO NORMATIVO II
SEZIONI**

VARIANTE 2
genehmigt mit Beschluss der Landesregierung Nr. 487 vom 10/05/2016
approvato con delibera della Giunta Provinciale n. 196 del 06.03.2018

VARIANTE 2
genehmigt mit Beschluss der Landesregierung Nr. 196 vom 06.03.2018
approvato con delibera della Giunta Provinciale n. 196 del 06.03.2018

3	Variante 2 Variante 2
2	Genehmigt mit Beschluss der Landesregierung Nr. 487 vom 10/05/2016 approvato con Delibera della G.P. n. 487 del 10/05/2016
1	Genehmigt mit Beschluss der Landesregierung Nr. 915 vom 31/05/2010 approvato con Delibera della G.P. n. 915 del 31/05/2001

Der Planverfasser
Il redattore del piano
Dr. Arch. Sylvia Dell'Agnolo
Dr. Ing. Egon Kelderer

Überarbeitung des Planes
Rielaborazione del piano
Dr. Arch. Sylvia Dell'Agnolo
Dr. Ing. Egon Kelderer

1 : 500
m 10 5 0 10 20 m

Bozen,
Bolzano,

Oktober/Ottobre 2017