

AMBITO PROGETTUALE PROJEKTBEREICH	DESTINAZIONE BESTIMMUNG	
A	EDILIZIA PRIVATA PRIVATER WOHNBAU	
UTILIZZAZIONE NUTZUNG	ATT.NON BASICHE – RESIDENZA NAHVERSORGUNG – WOHNBER.	
CUBATURA MAX. MAX KUBATUR	SUP.DI PERTINENZA BEREICH*FL*CHE	SUP.MIN.PARCHEGGIO MIN. PARKFL*CHE
m ³ 1793	m ² 585	m ² 210


AMBITO PROGETTUALE PROJEKTBEREICH	DESTINAZIONE BESTIMMUNG	
B	EDILIZIA AGEVOLATA GEFÖRDERTER WOHNBAU	
UTILIZZAZIONE NUTZUNG	RESIDENZA WOHNBEREICH	
CUBATURA MAX. MAX KUBATUR	SUP.DI PERTINENZA BEREICH*FL*CHE	SUP.MIN.PARCHEGGIO MIN. PARKFL*CHE
m ³ 7000	m ² 2000	m ² 700

AMBITO PROGETTUALE PROJEKTBEREICH	DESTINAZIONE BESTIMMUNG	
C	EDILIZIA PRIVATA PRIVATER WOHNBAU	
UTILIZZAZIONE NUTZUNG	RESIDENZA WOHNBEREICH	
CUBATURA MAX. MAX KUBATUR	SUP.DI PERTINENZA BEREICH*FL*CHE	SUP.MIN.PARCHEGGIO MIN. PARKFL*CHE
m ³ 8400	m ² 3000	m ² 840


LEGENDA – ZEICHENERKLÄRUNG

CONFINI DI ZONA	ZONENGRENZE
DELIMITAZIONE AMBITI	ABGRENZUNG DER BEREICHE
LIMITI DI EDIFICABILITÀ AMMESSE SOLO SPORGENZE DEL TETTO E DEI BALCONI FINO A 1,5 m	BAUGRENZE NUR DACH- ODER BALKONVORSPRÜNGE BIS 1,50 m ERLAUBT
EDIFICAZIONE IN ADERENZA	ANBAUUNGSGRENZE
EDIFICIO PREVALENTEMENTE RESIDENZIALE	VORNEHMLICH WOHNBAU
ATTIVITÀ NON BASICHE / RESIDENZA	NAHVERSORGUNG / WOHNBEREICH
EDIFICAZIONE DA DEMOLIRE	ABZUBRECHENDE BAUTEN
RAMPA	RAMPE
VERDE COMUNE, CORTILI E PASSAGGI PEDONALI DI MINORE IMPORTANZA	GEMEINSCHAFTLICHE GRÜNFLÄCHEN, HÖFE UND GEHWEGE UNTERGEORDNETER BEDEUTUNG
ACCESSO CARRAIO	EINFAHRT
QUOTA INDICATIVA DEL LIVELLO D'INGRESSO RIFERITA AL PIANO QUOTATO	INDICATIVE EINGANGSHÖHE BEZIEHT SICH AUF DEN SCHICHTENPLAN
DENOMINAZIONE DEGLI AMBITI	BEZEICHNUNG DER BEREICHE
NUMERO DI PIANI CONSENTITO E = PIANO TERRA 1 – 6 = PIANI SUPERIORI D = PIANO SOTTOTETTO	ZULÄSSIGE STOCKANZAHL E = ERDGESCHOSS 1 – 6 = OBERGESCHOSS D = DACHGESCHOSS
SEZIONE	SCHNITT

SCHNITT – SEZIONE BB

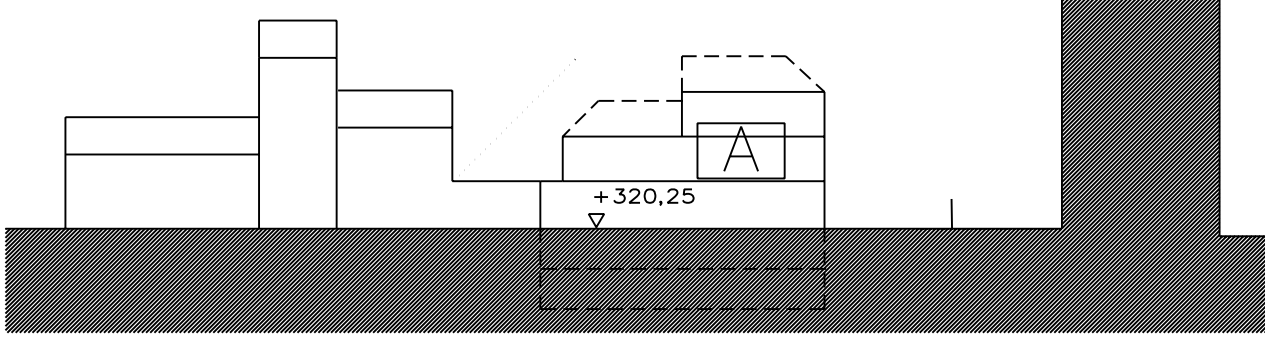

SCHNITT – SEZIONE AA

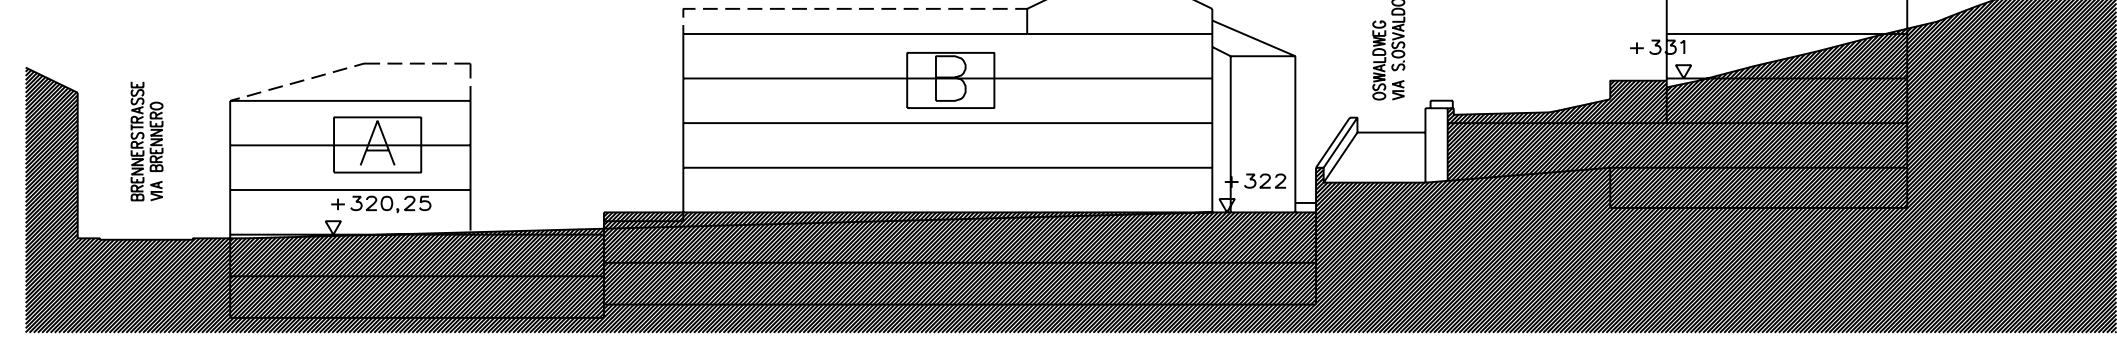


COMUNE DI BOLZANO GEMEINDE BOZEN

VARIANTE AL PIANO DI ATTUAZIONE ABÄNDERUNG DES DURCHFÜHRUNGSPLANES

”AUSSENER”

Via Brennero – Via S.Osvaldo
Brennerstrasse – Oswaldweg

II Progettista – Der Projektant	I Proprietari – Die Besitzer

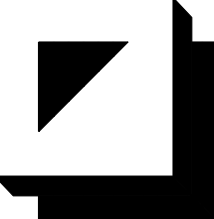

STUDIO GIOVANARDI

DR. ARCH. AUGUSTO VISINTINI

STUDIO DI ARCHITETTURA ED URBANISTICA * ARCHITEKTUR- UND URBANISTIKBÜRO

I – 39100 BOLZANO-BOZEN Via S.Osvaldo-Oswaldweg 1/A TEL/FAX (39)-471-980580/980581

stato/Zust.	prog./Projekt	scala/Maßstab	tav./Blatt N. 3
FUTURO-ZUKUNFT	VARIANTE NON SOSTANZIALE UNWESENTLICHE ABÄNDERUNG	1:500	
data/Datum	aggiorn./Bearb.	cod./Schl.	
03.12.1998	16.02.1999	bhp____3	

cont./Inh.
PIANO NORMATIVO: PLANIMETRIA, SEZIONE
RECHTSPLAN: LAGEPLAN, SCHNITT