


[Signature]
[Signature]



GEMEINDE Bozen - Provinz Bozen
COMUNE di Bolzano - Provincia di Bolzano
GEWERBEAUFFÜLLGEBIET "D1"
ZONA PER INSEDIAMENTI PRODUTTIVI DI COMPLETAMENTO "D1"
Bolzano - Bozen, via Macello nr.9 / nr.11 - Schlachthofstrasse
"REINISCH - FORER"

DURCHFÜHRUNGSPLAN - PIANO DI ATTUAZIONE

PIANO NORMATIVO 1 RECHTSPLAN 1 NUOVA STRUTTURA PARTICELLARE NEUE PARZELLENSTRUKTUR	DATA DATUM DIC.99	VARI AND	SCALA MIS 1: 500	TAVOLA BIATT 02
Arch. A. Lovato via Brennero nr.20 Brennerstrasse - Bolzano - 39100 - Bozen / tel. 0471/973521 fax 0471/327651				

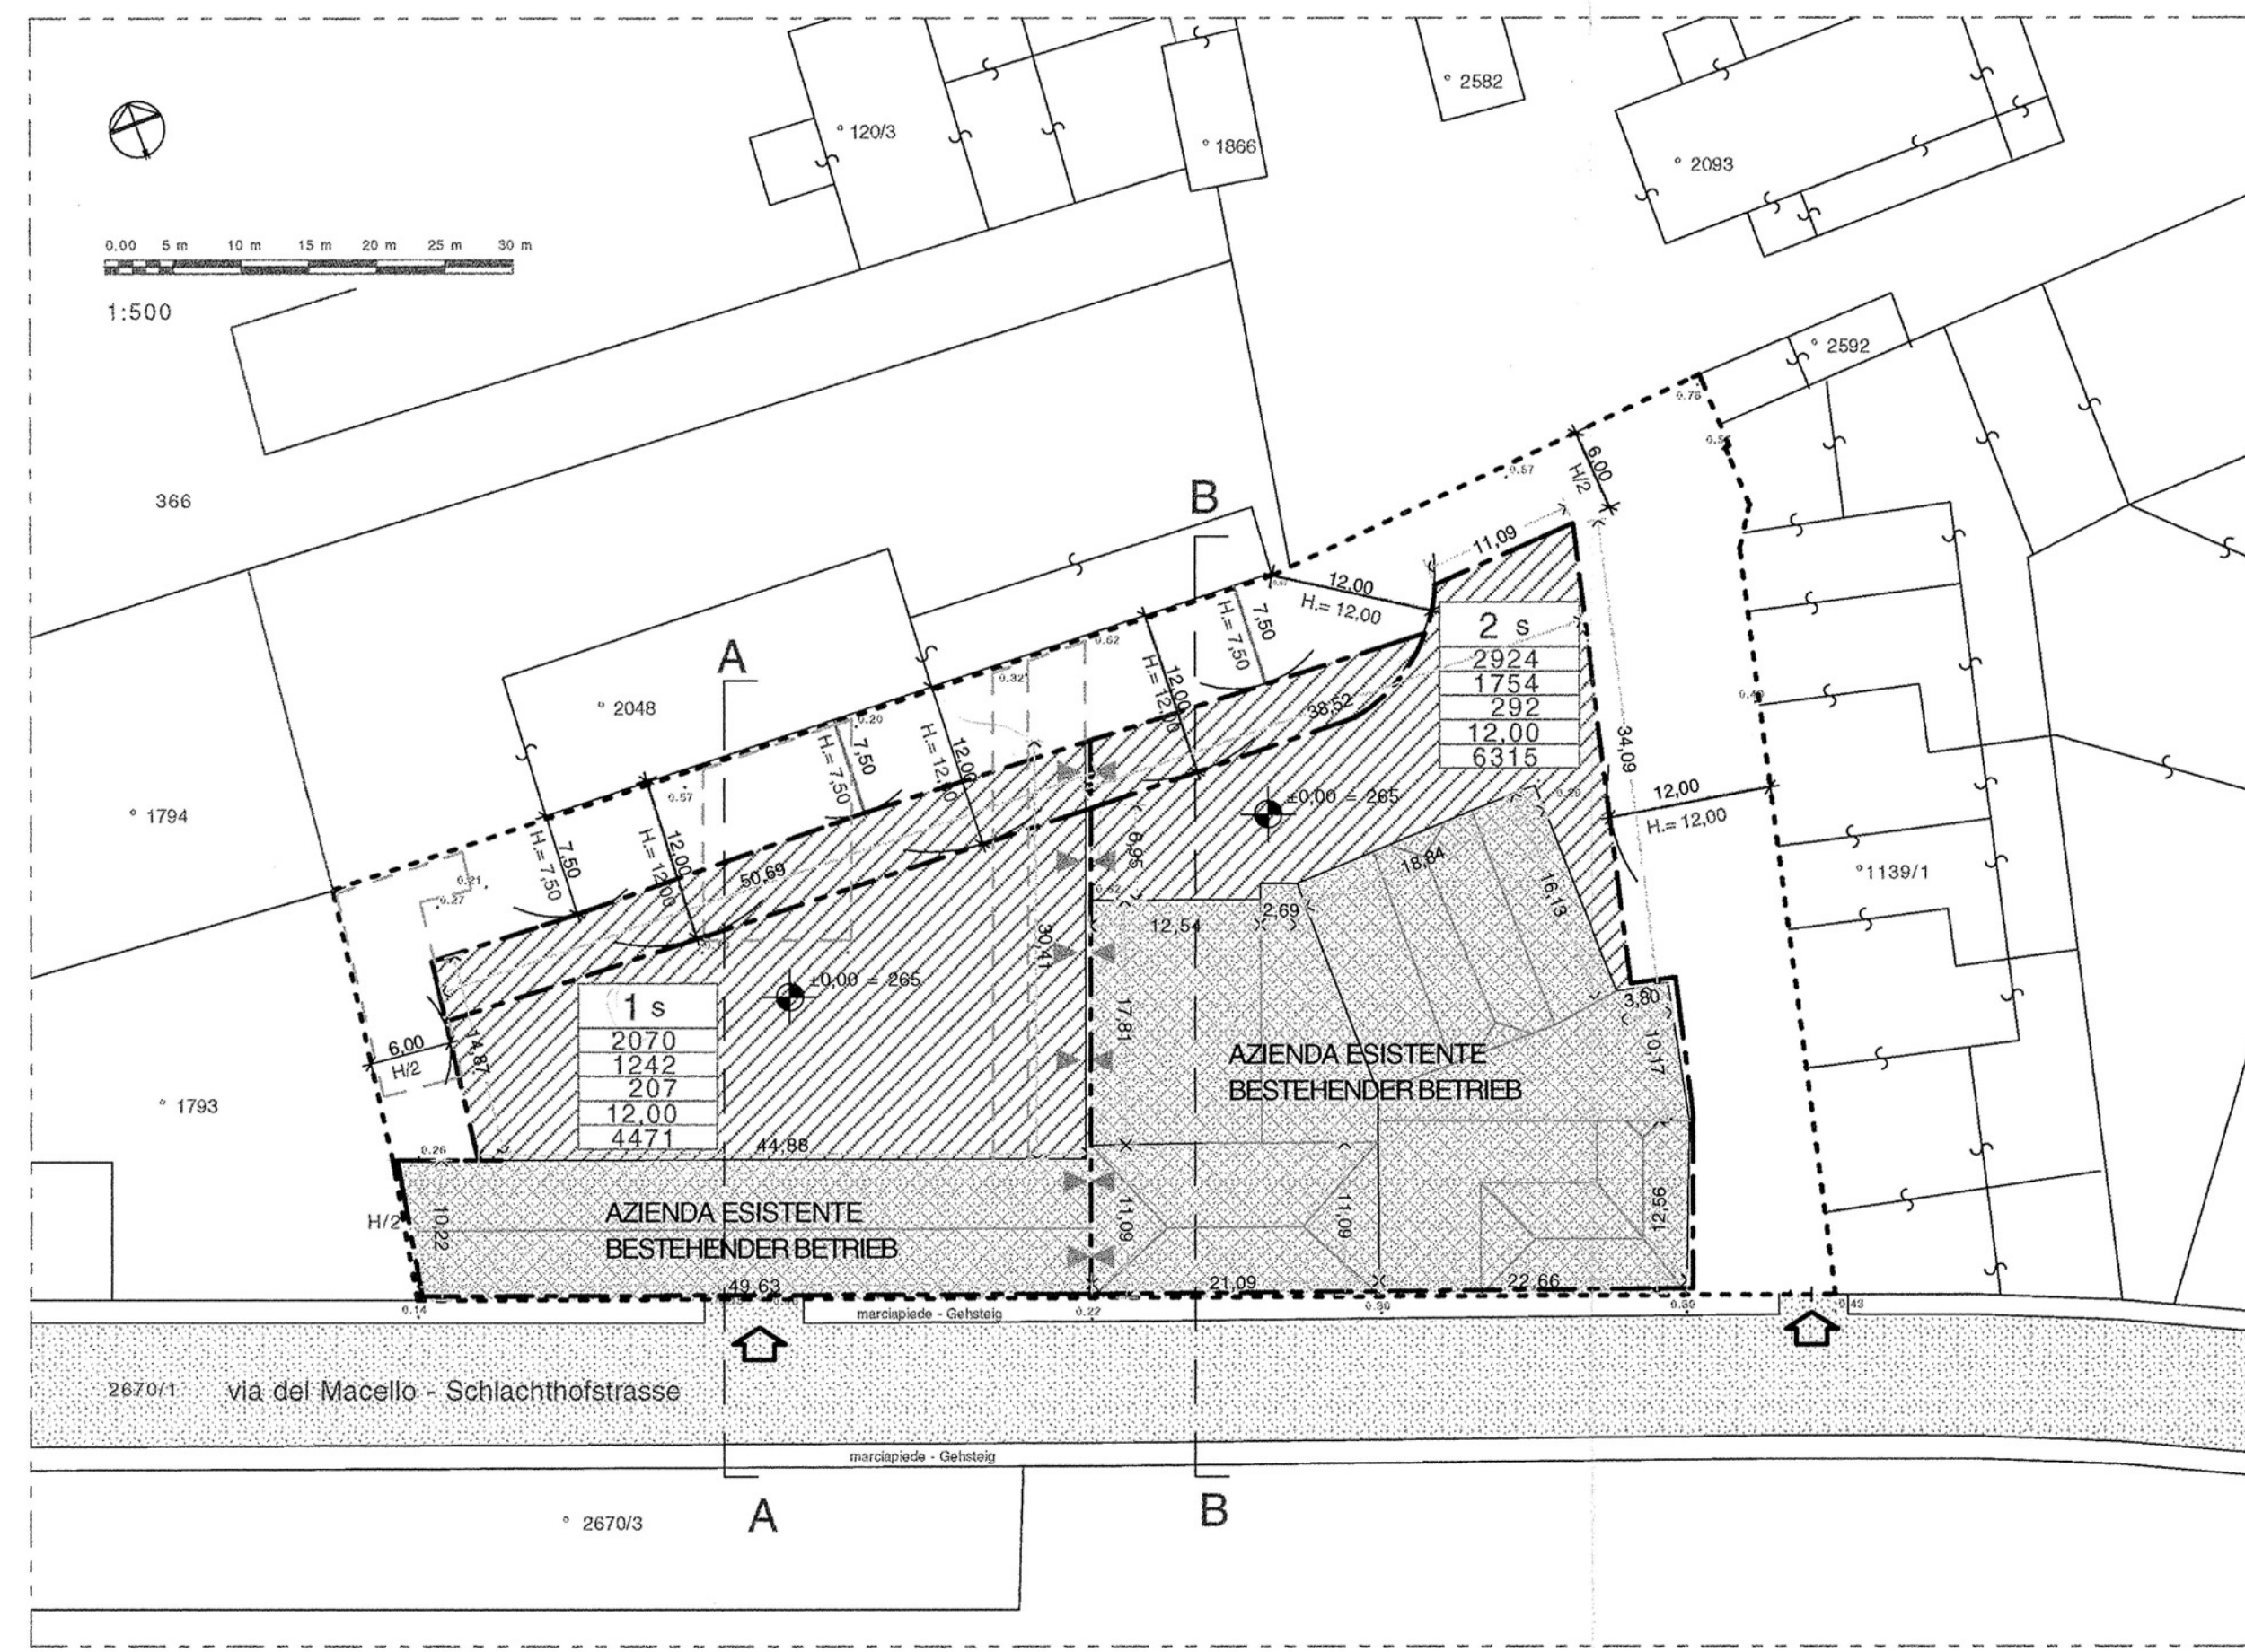


PIANO NORMATIVO 1 - RECHTSPLAN 1


LEGENDA - LEGENDE

---	CONFINE DI ZONA SECONDO PUC IN VIGORE ZONENGRENZE LT.GELTENDEM BLP
---	STRUTTURA PARTICELLARE ESISTENTE BESTEHENDE PARZELLENSTRUKTUR
[Pattern]	EDIFICI ESISTENTI BESTEHENDE GEBÄUDE
[Pattern]	AREE PER IL TRAFFICO ALL'ESTERNO DELLA ZONA VERKEHRSFLÄCHEN AUSSERHALB DER ZONE
[Pattern]	LIMITE DI EDIFICAZIONE BAUGRENZEN
[Symbol]	ACCESSI ALLA ZONA ZUFÜHRTEN ZUR ZONE
[Symbol]	QUOTE DI PROGETTO RIFERITE AL RILIEVO TOPOGRAFICO PROJEKTKOTEN BEZOGEN AUF DIE VERMESSUNG
[Symbol]	DISTANZE ABSTÄNDE
---	DEMOLIZIONE ABBRUCH
---	CONFINE DI MAX EDIFICAZIONE - ADERENZA VINCOLATA AL CONSENSO DEL VICINO MAXIMALBAULINIE - ANBAU NUR MIT EINVERSTÄNDNIS DES NACHBARN ERLAUBT

A	NUMERO DEL LOTTO BAUBEREICH-NUMMER
S	SONO AMMESSE AZIENDE PER PRESTAZIONI DI SERVIZI NELL'AMBITO DELL'ART.44/comma 2 - LUP Nr.13 -11/08/1997 DIENSTLEISTUNGSBETRIEBE SIND ZULÄSSIG IM RAHMEN DES ART.44 ABS.2 LROG Nr.13 von 11/08/1997
B	SUPERFICIE NETTA NETTOFLÄCHE
C	SUPERFICIE COPERTA AMMISSIBILE ZULÄSSIGE ÜBERBAUBARE FLÄCHE
D	AREE DI VERDE GRÜNBEREICH
E	ALTEZZA MASSIMA AMMESSA ZULÄSSIGE MAXIMALE HÖCHE
F	CUBATURA PER PRESTAZIONI DI SERVIZI KUBATUR FÜR DIENSTLEISTUNGSBETRIEBE

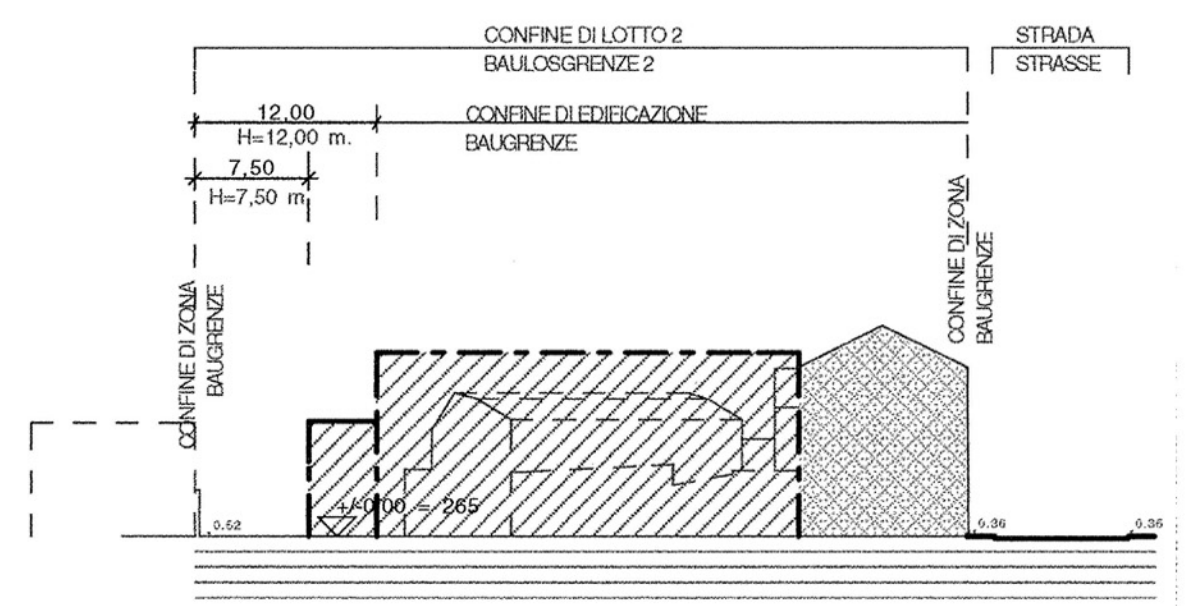

SEZIONE / SCHNITTE B-B

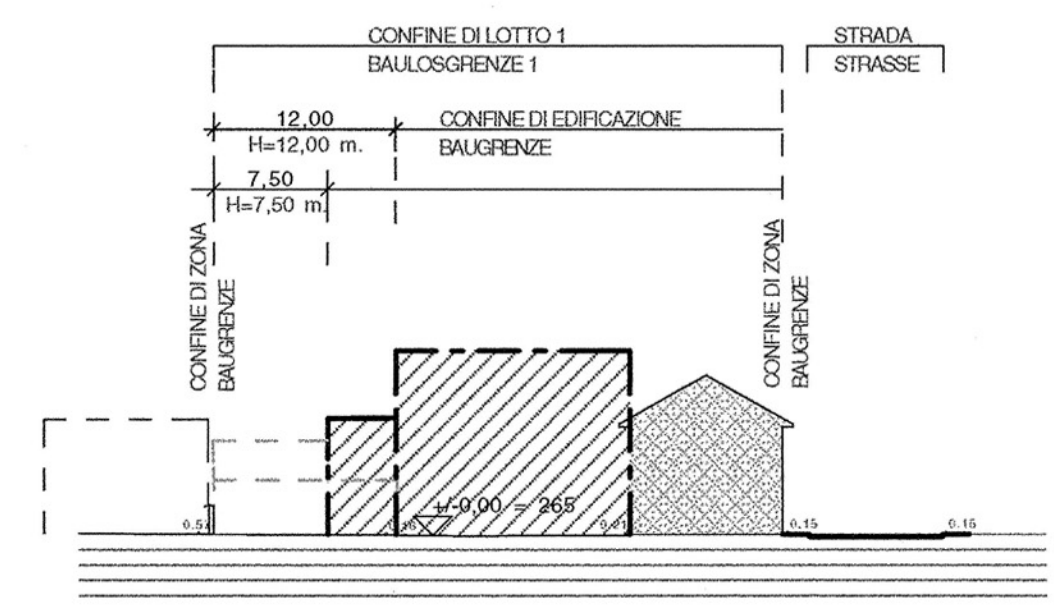

SEZIONE / SCHNITTE A-A