
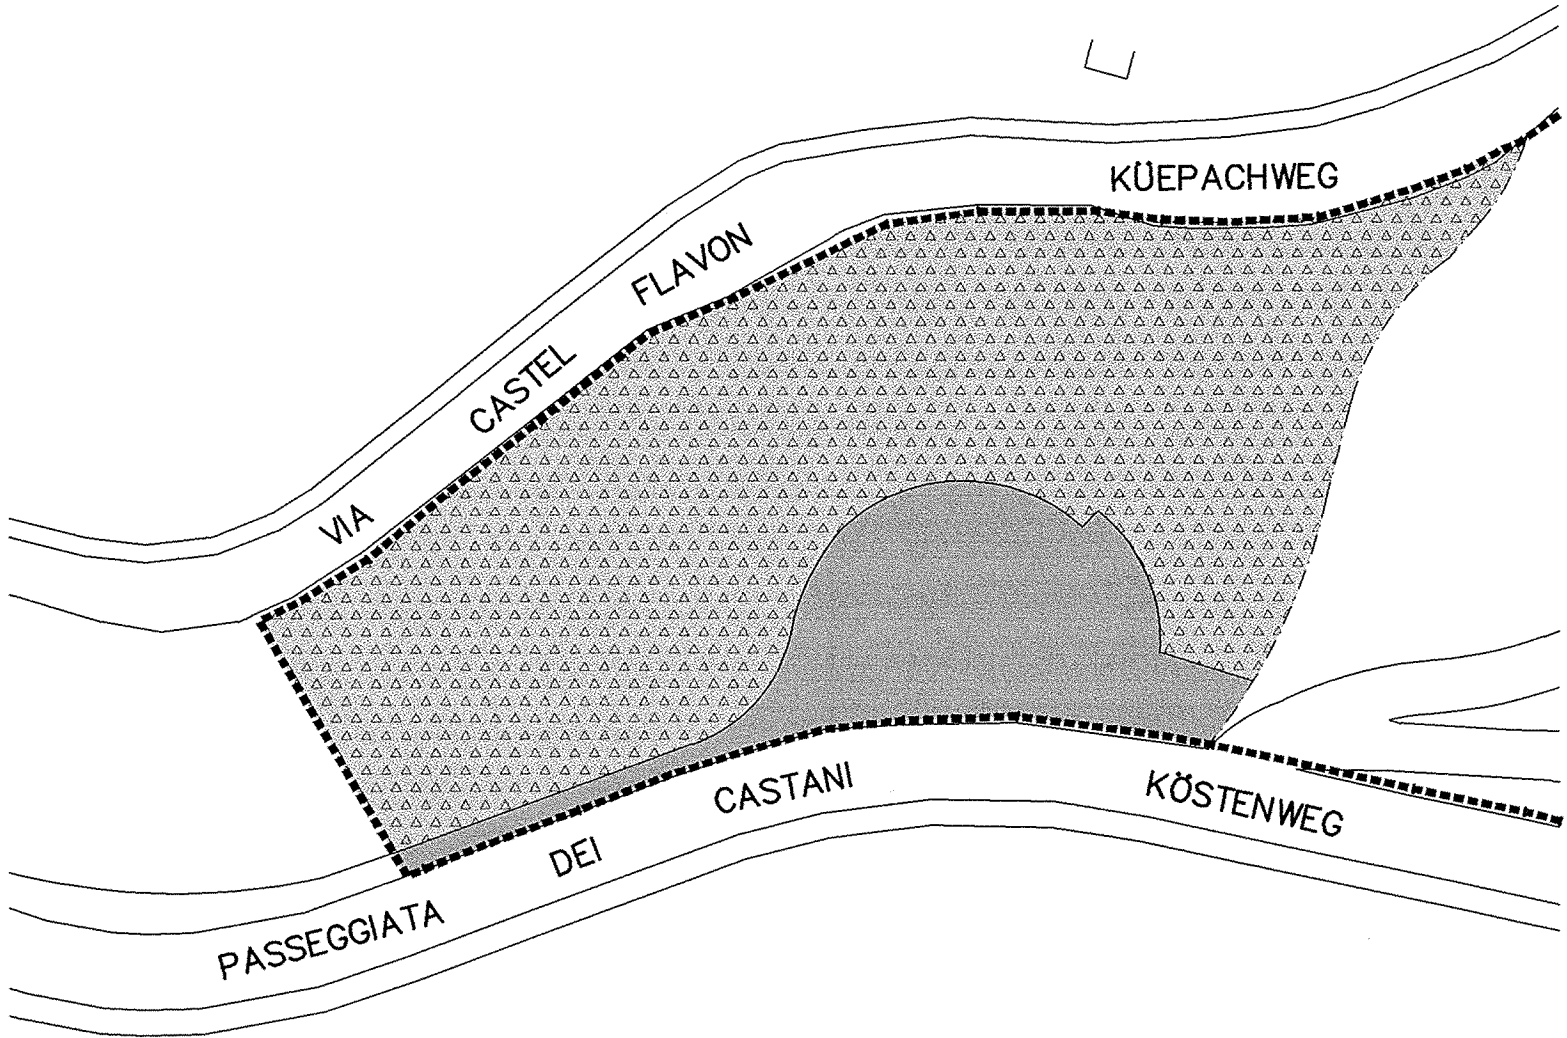


LEGENDA - LEGENDE

- CONFINE DI ZONA
ZONENGRENZE
- BOSCO
WALD
- ROTONDA E ALLARGAMENTO STRADA
KREISVERKEHR UND STRASSENERWEITERUNG

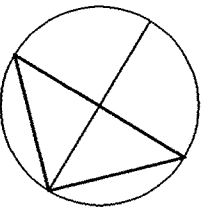

PROGETTO

VARIANTE - PIANO DI ATTUAZIONE
VIA CASTEL FLAVON

p.f. 1549/9, p.f. 1549/56,
p.f. 1549/38 e p.ed. 2537
C.C. DODICIVILLE

PROJEKT

VARIANTE - DURCHFUEHRUNGSPLAN
KUEPACHWEG

GP 1549/9, GP 1549/56
GP 1549/38 UND BP 2537
K.G. ZWOELFMALGREIEN

ALLEGATI DELIBERA C.C. DEL
BESCHLUSSEBEILAGEN G.R. VOM

23.3.2000 m. 47/1572

APPROVATO CON DELIBERA DELLA
GIUNTA PROVINCIALE DI BOLZANO
n° 2361... del 26.06.2000
GENEHMIGT MIT BESCHLUSS
DER LANDESREGIERUNG BOZEN
Nr. 2361 vom 26.06.2000
IL DIRETTORE D'UFFICIO
DER PROVINZ
IL SEGRETARIO GENERALE
DER GENERALSEKRETAR
(dott. Antonio Paolo Amari)
IL SINDACO - DER BÜRGERMEISTER
Ing. Giovanni Falsetti Troli

AUTONOME PROVINZ BOZEN - SÜDTIROL
PROV. AUTONOMA BOLZANO - ALTO ADIGE
Abt. - Rip. 27 RAUMORDNUNG URBANISTICA

Eingangsdatum
Data di arrivo
25. Mai 2000

Nr. Akt Pl/Cod. tit. 61320 Prot. Nr. 3269
Verantwortlicher Beamter
Funzionario responsabile

STUDIO DI INGEGNERIA DOTT. ING. RENZO CROCE VIA TALVERA 12 39100 BOLZANO Tel. 0471/972567		COMMITTENTE - BAUHERR COMUNE di BOLZANO Vicolo Gummer 39100 Bolzano Gummergasse 39100 Bozen GEMEINDE BOZEN
OPERA - BAUWERK Opere di Urbanizzazione Via Castel Flavon Erschliessungsarbeiten - Kuepachweg		IL PROGETTISTA DER PROJEKTANT ORDINE DEGLI INGEGNERI DELLA PROV. BOLZANO Dr. Ing. RENZO CROCE Nr. 548 INGENIEURKAMMER DER PROVINZ BOZEN
NR. 1	CONTENUTO TAVOLA - PLANINHALT VARIANTE PIANO VINCOLANTE - RECHTSPLAN	
SCALA - MASSTAB 1:500	DATA - DATUM GENNAIO - JANUAR 2000	