

Planungsphase | Fase

PIANO DI ATTUAZIONE - DURCHFÜHRUNGSPLAN
VIA CADORNA STR. - BOLZANO / BOZEN

Plannummer | nr. Tav.

PDA 003

Planinhalt | Descr. Tav.

PIANO NORMATIVO - RECHTSPLAN

Planart Tipologia:	GRUNDRISS PIANTA	Index: 20	VA
Maßstab Scala:	1:500	Format Formato:	1470 x 970
Datum Data :	07.05.2019	gez. Disegnato:	...

Generalplaner |
Progettista generale

area7
architetti associati

area17 architetti associati
Waltherplatz | piazza Walther n. 22
I - 39100 Bozen - Bolzano

T +39 0471 93 37 10
www.area17.it
info@area17.it





Bauherr u. Eigentümer |
Committente

Laurino Soc. Cooperativa - Wohnbau-Genossenschaft Wolke07
Via G.Galilei, 2 - Via Beda Weber, 1-39100 Bolzano/Bozen (BZ)



Behörde | Ripartizione

Autonome Provinz Bozen - Provincia Autonoma di Bolzano
Stadtgemeinde Bozen - Comune di Bolzano

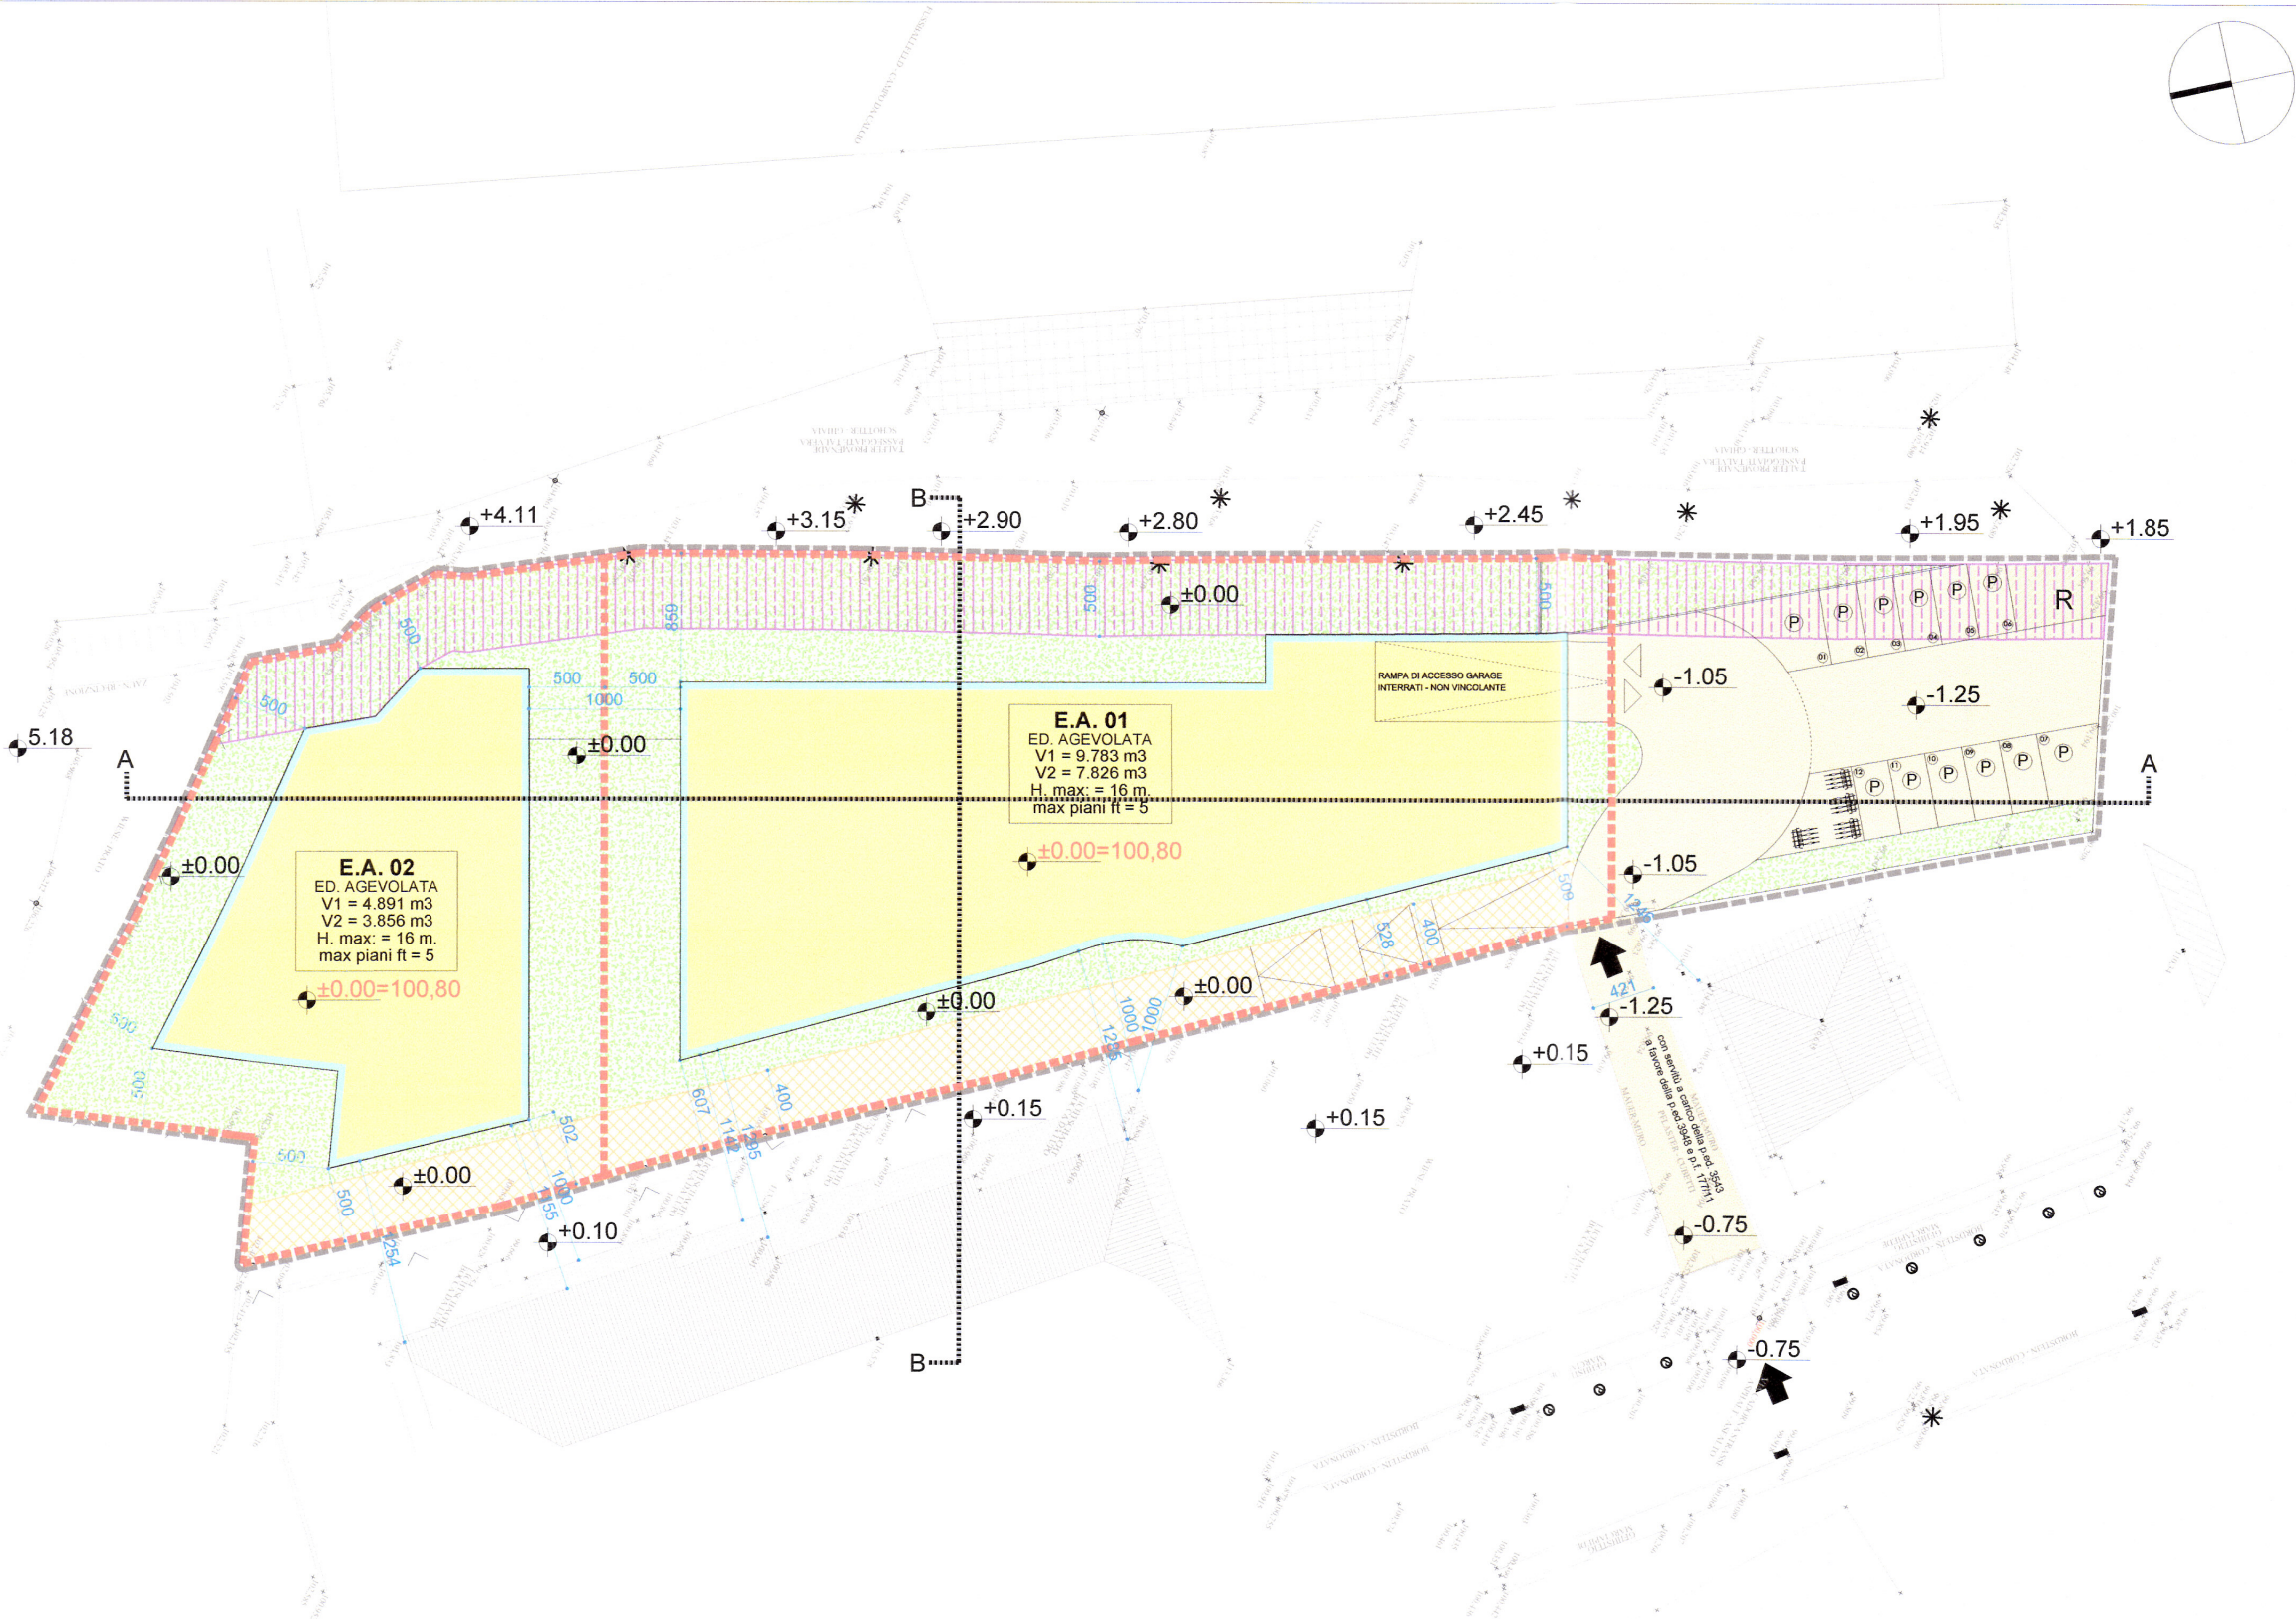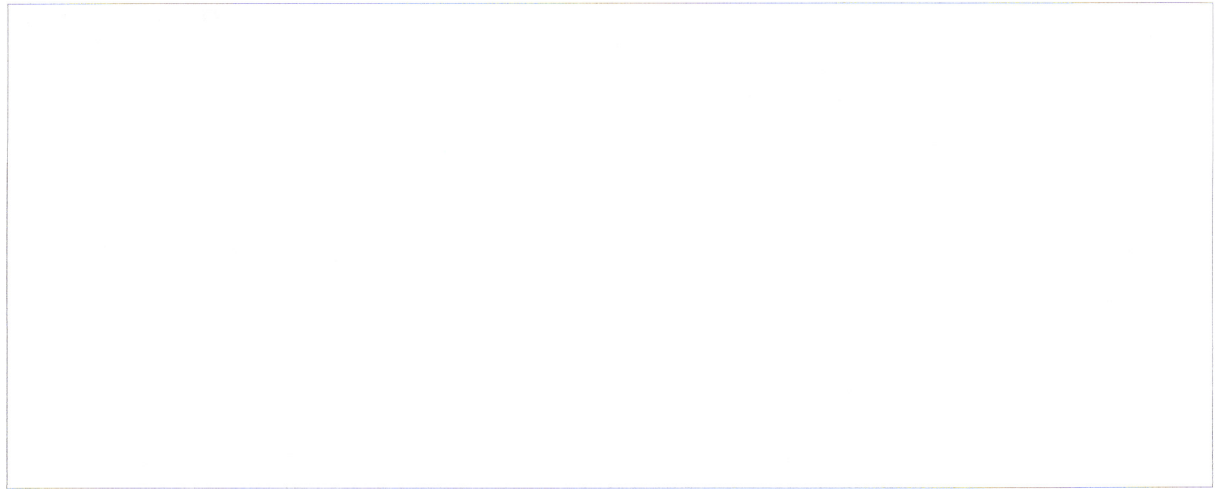

PIANO NORMATIVO | RECHTSPLAN - 1/500
LEGENDA | LEGENDE

- CONFINE DI ZONA
ZONENGRENZE
- CONFINE LOTTO EDIFICABILE
BAULOS GRENZE
- QUOTA ALTIMETRICA DI PROGETTO
PROJEKTKOTE
- DISTANZE
MASSLINIE
- LIMITE MASSIMA EDIFICABILITÀ FUORI TERRA
OBERIRDISCHE MAXIMALE BAUGRENZE
- FASCIA DI RISPETTO MURO D'ARGINE - DIVIETO DI EDIFICAZIONE ENTRO/FUORI TERRA
BANZONE DAMM-MAUER - OBER UND UNTERIRDISCHE BAU-VERBOT
- ACCESSO ALLA ZONA
EINGANG ZU DER ZONE
- ACCESSO CARRAIO AGLI INTERRATI - (NON VINCOLANTE)
KFZ - DURCHFahrt ZU DEM UNTERGESCHOSS - (NICHT BINDEND)
- RAMPA - (NON VINCOLANTE)
RAMPE - (NICHT BINDEND)

DESTINAZIONE D'USO DEI SUOLI
NUTZUNGSART DES GRUNDES

- VERDE PRIVATO
PRIVATES GRÜN
- P
SUPERFICI CARRABILI - PARCHEGGIO VISITATORI - ACCESSIBILITÀ DI EMERGENZA
BEFAHRBARE FLÄCHEN - PARKPLATZE - NOTDURCGANG
- R
ISOLA ECOLOGICA
RECYCLINGSTELLE
- SUPERFICI PEDONALI - ACCESSIBILITÀ DI EMERGENZA
FUSSWEGE - NOTDURCGANG

SCHEMA DI UTILIZZO
NUTZUNGSSCHEMA

- DESTINAZIONE
NUTZUG
- CUBATURA
MINIMA
MINDEST
KUBATUR
- ALTEZZA
MASSIMA
MAXIMALE
HOHE
- LOTTO
BAULOS
- CUBATURA
MASSIMA
MAXIMALE
GESAMTKUBATUR

