


PASQUALI - GASCA QUEIRAZZA ASSOCIATI VIALE DELLA STAZIONE, 3 - 39100 BOLZANO TEL. 0471 - 970828-970875		TAV	5	
I.F.R.I. S.p.A. PIANO DI ATTUAZIONE DELLA ZONA RESIDENZIALE "B3" VIA DRUSO ANGOLO VIA VISITAZIONE DURCHFÜHRUNGSPLAN FÜR DIE WOHNBAUZONE "B3" DRUSUSSTRASSE ECKE MARIAHEIMWEG	SCALA 1:500	DATA 3.8.92	AGG.	
PIANO NORMATIVO RECHTSPLAN	DIS.	VISTO	PROT.	CONTR.



Off. coordinamento territor. ed urbanistico
Amt für Raumordnung u. Landesplanung

12-05-1993

Prof. N. 1946

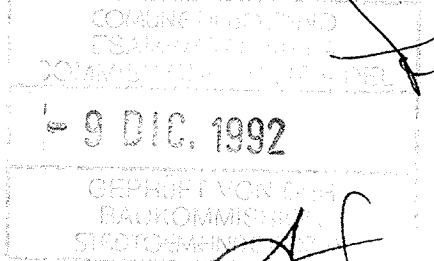


APPROVATO DALLA GIUNTA PROVINCIALE
CON MODIFICHE D'UFFICIO - DELIBERA
N. 5250 DEL 30.9.93
GENEHMIGT VON DER LANDESGREGIERUNG
ABÄNDERUNGEN VON AMTSWEGEN - BE-
SCHLUSS Nr. 5250 vom 30.9.93
IL DIRETTORE DELL'UFFICIO CENTRALE DI URBANISTICA
DER DIREKTOR DES ZENTRALAMTES FÜR RAUMORDNUNG

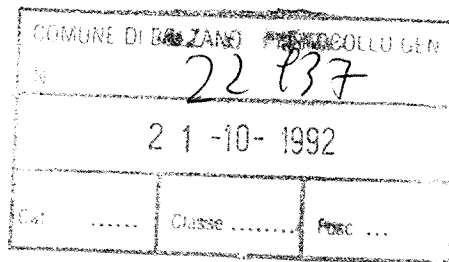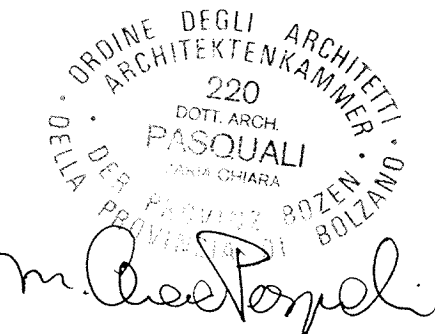

ALLEGATI DELIBERA

GM n° 98/9321 del 22.4.1993

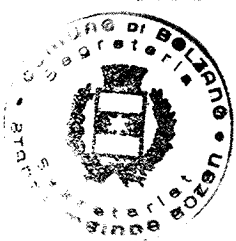


IL SINDACO-DER BÜRGERMEISTER

Agli Martello Martari

PIANO NORMATIVO RECHTSPLAN

RAPP. 1 : 500

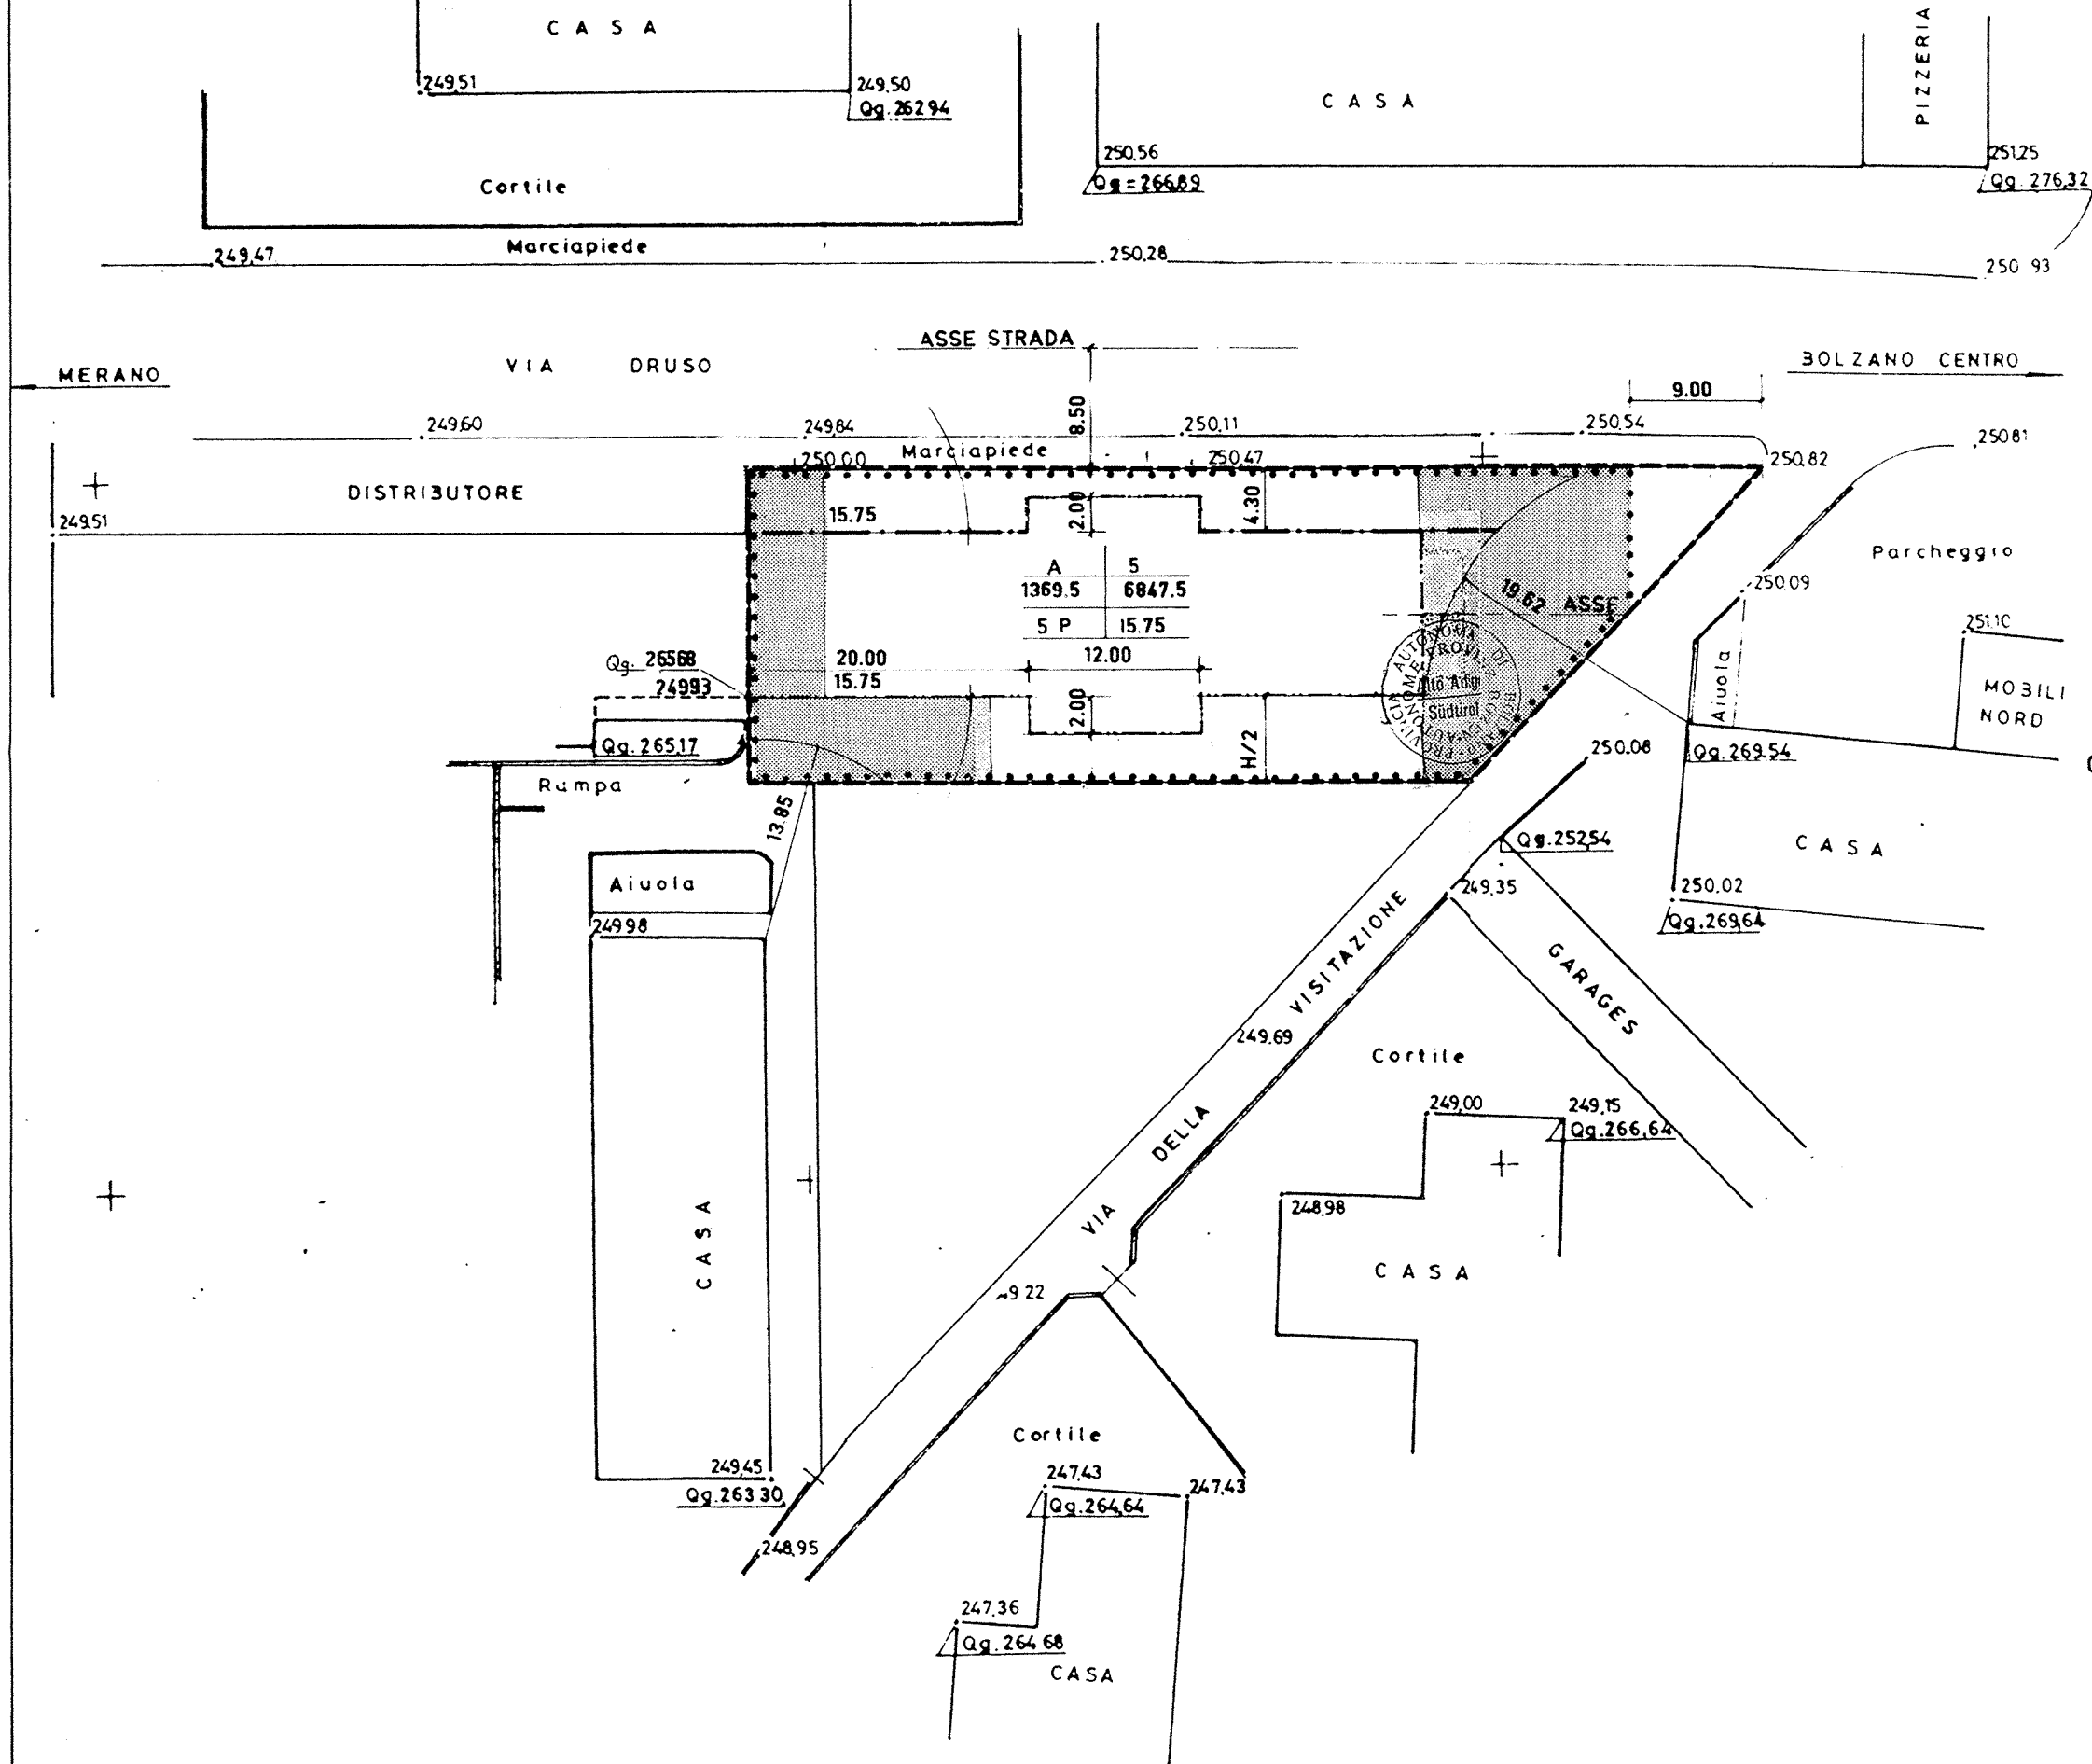

LEGENDA

---	CONFINE DI ZONA - ZONENGRENZE
.....	CONFINE DI MASSIMA EDIFICAZIONE INTERRATA MAXIMALUNTERIRDSCHENBAUGRENZE
---	ALLINEAMENTO EDILIZIO - BAUFLUCHTLINIE
---	CONFINE DI MASSIMA EDIFICAZIONE MAXIMALBAUGRENZE
■	SUPERFICIE PER STRADE E PARCHEGGI FLÄCHE FÜR STRASSEN U. PARKPLATZTE
FLÄCHE SUPERF. MQ. 1369.5	DENSITA' EDILIZIA-BEBAUUNGSDICHTE 5 MC/MQ CUBATURA MAX - M ³ MAX. MC 6847.5
N° PIANI GESCHOSSANZ 5	ALTEZZA MAX - HÖCHSTZULÄSSIGE HÖHE M. 15.75