




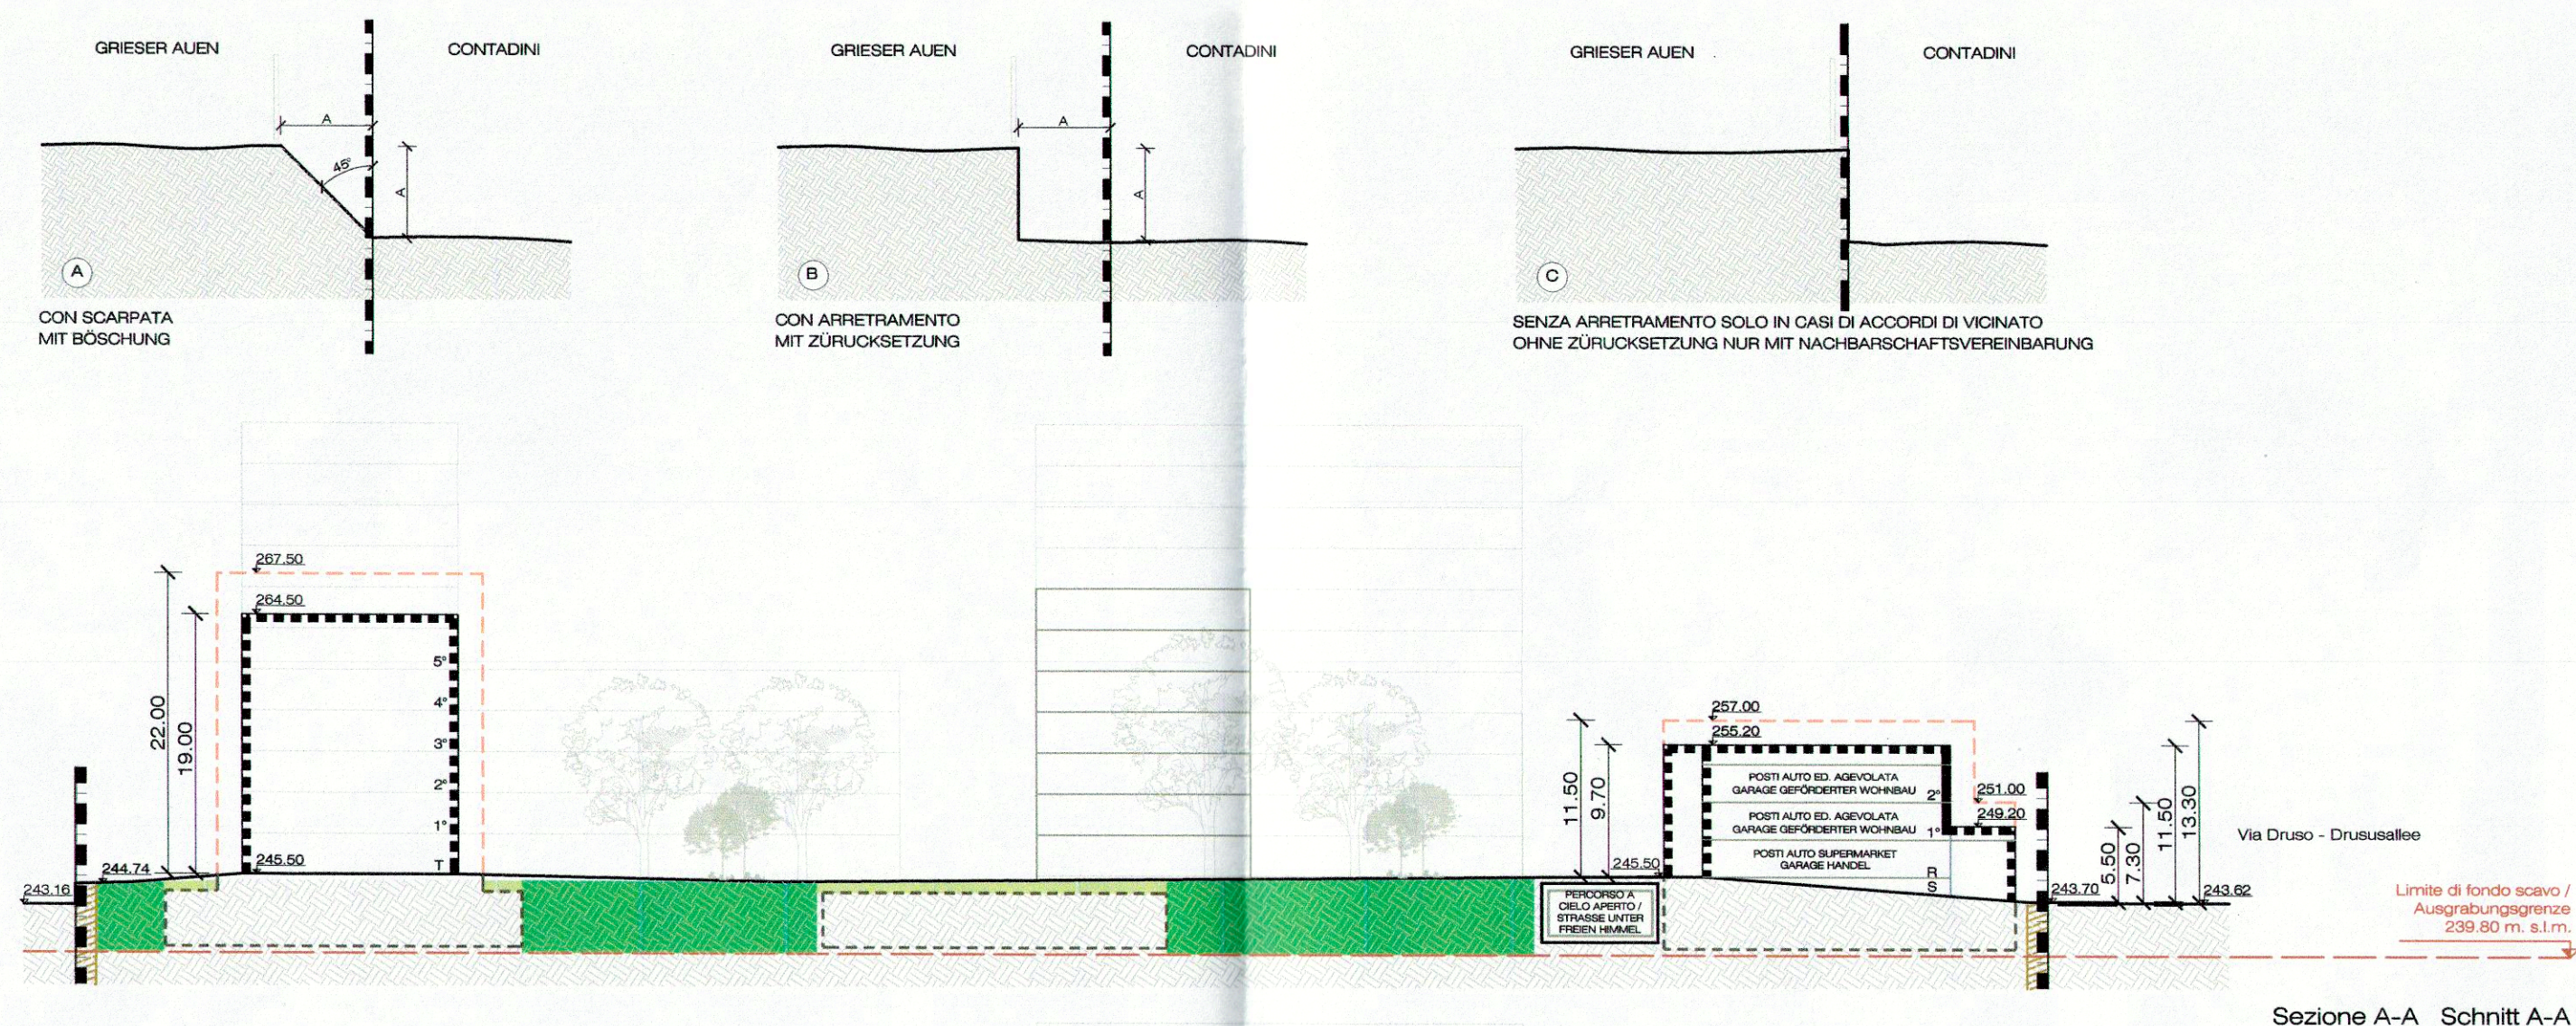


Sezione A-A Schnitt A-A

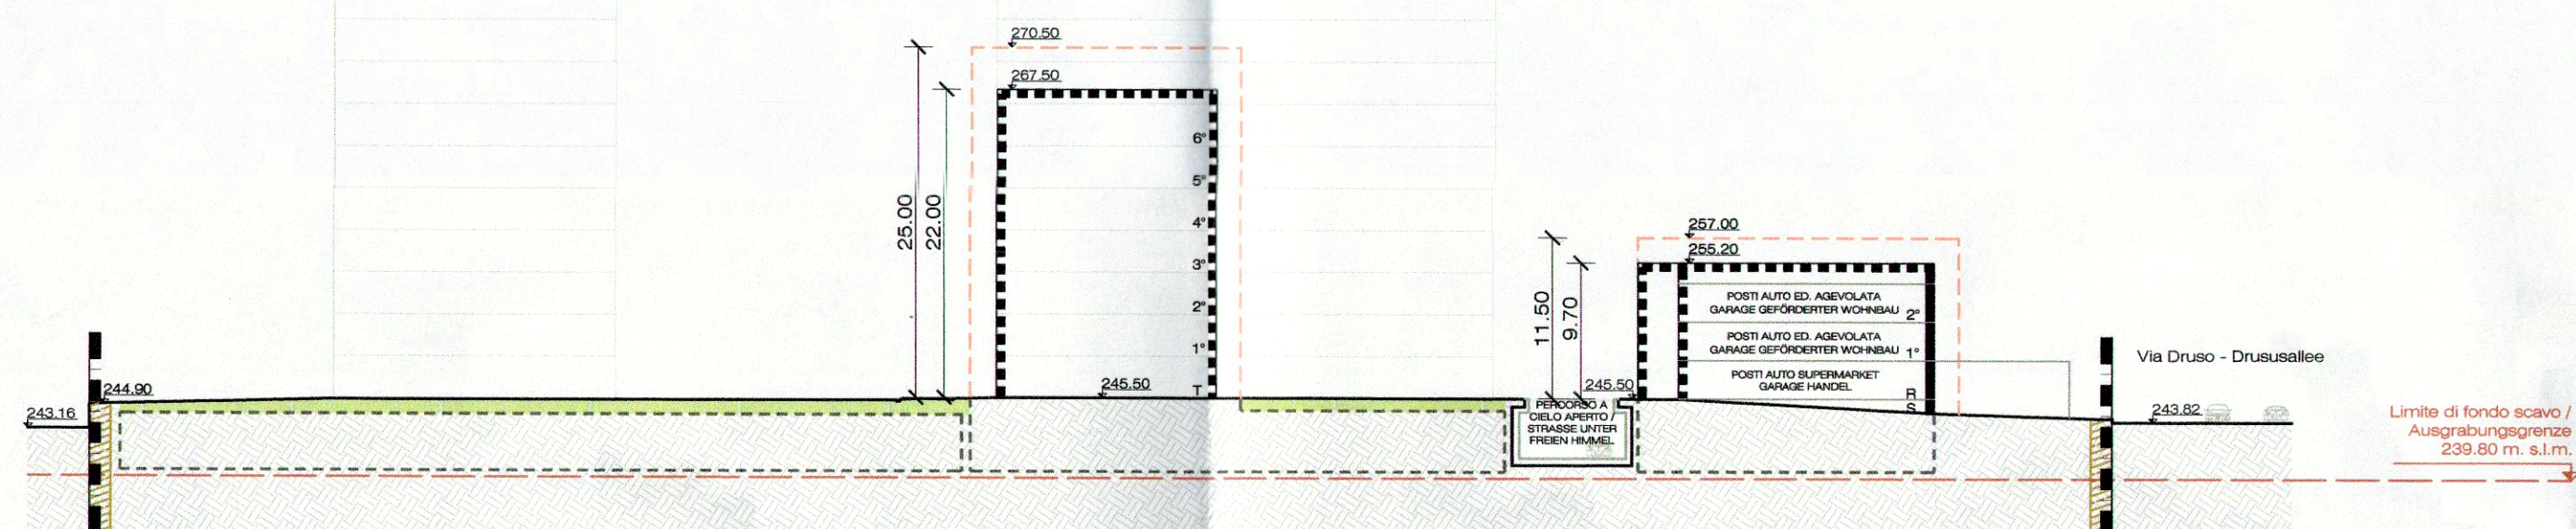

Sezione B-B Schnitt B-B

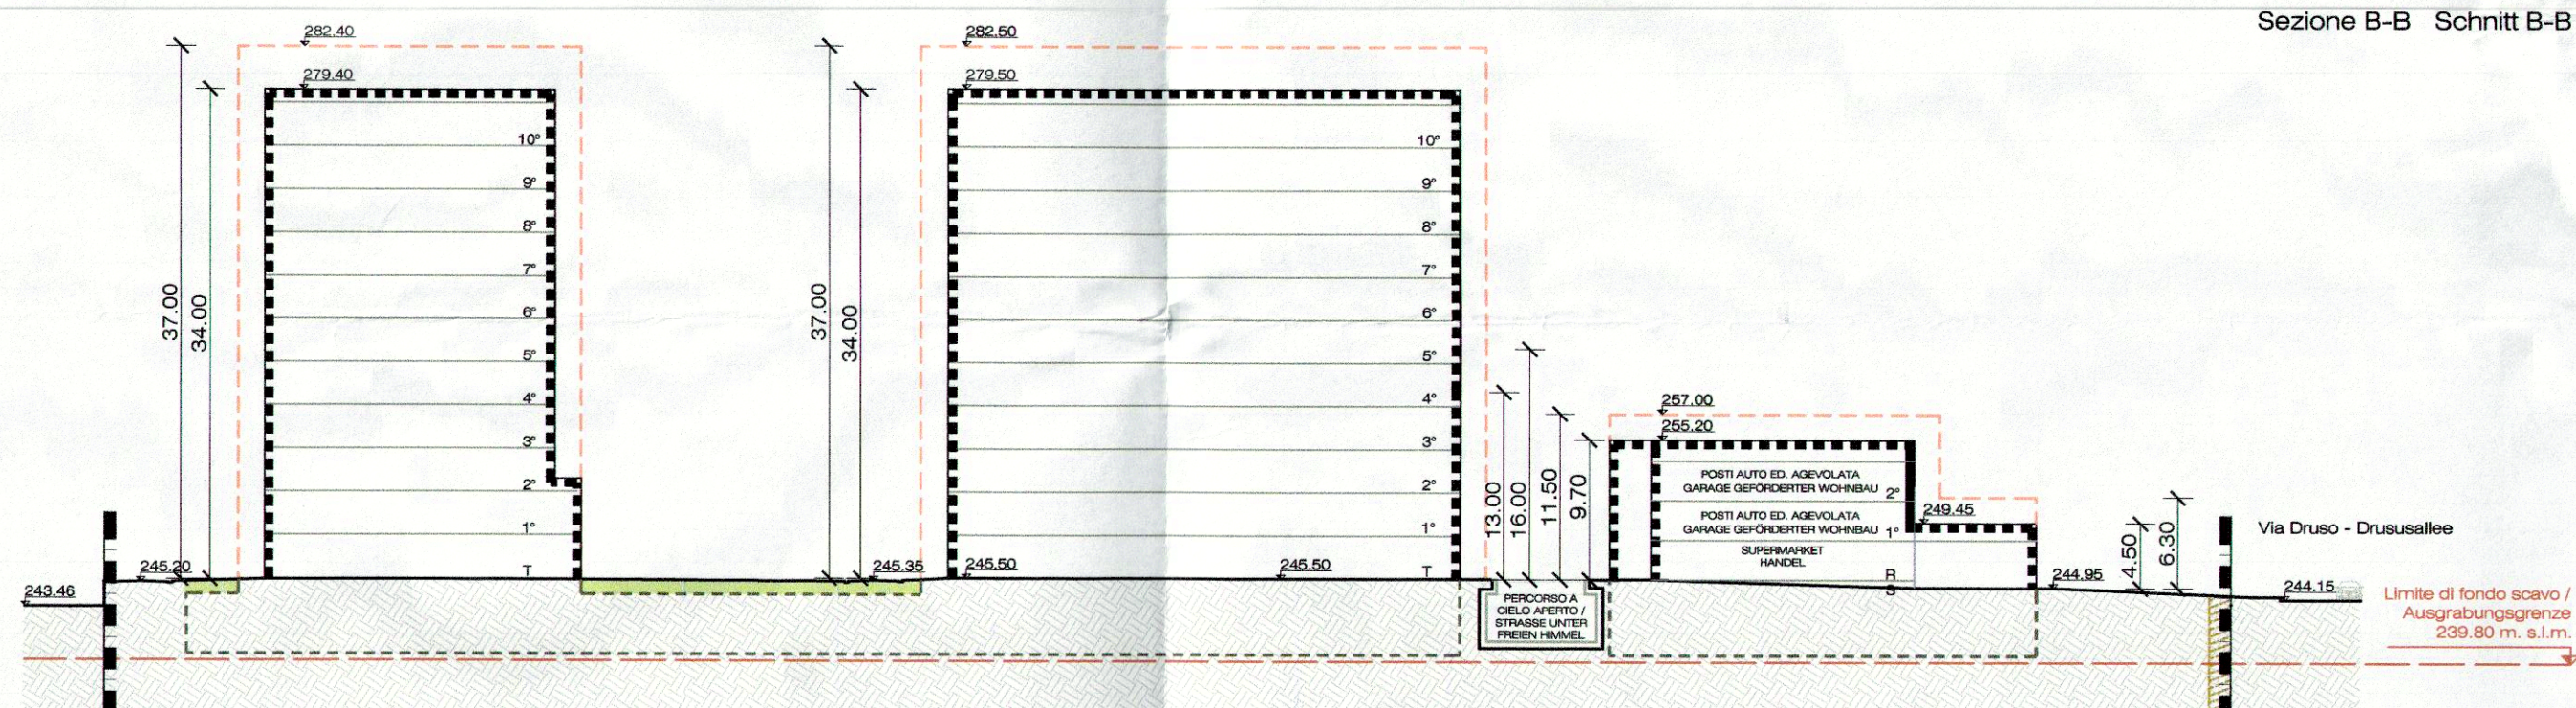


Sezione C-C: Schnitt C-C

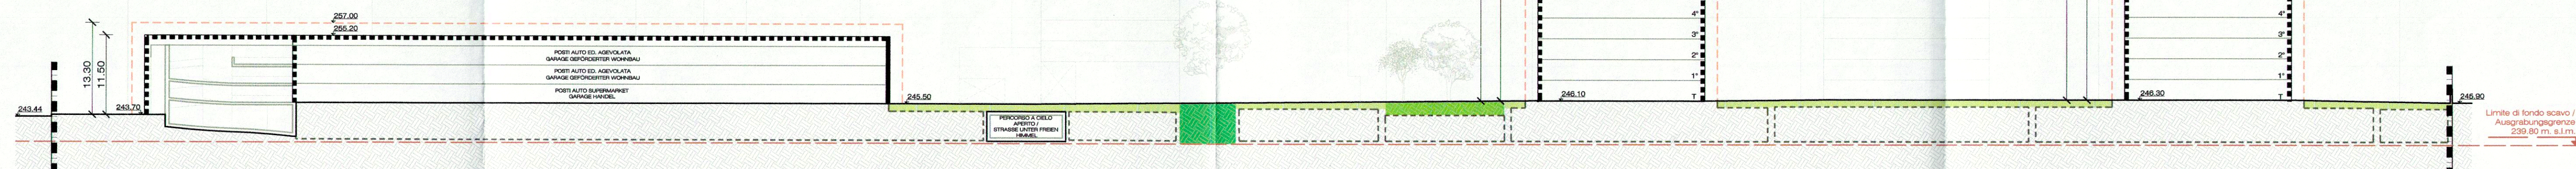


Sezione G-G Schnitt G-G




Sezione H-H Schnitt H-H

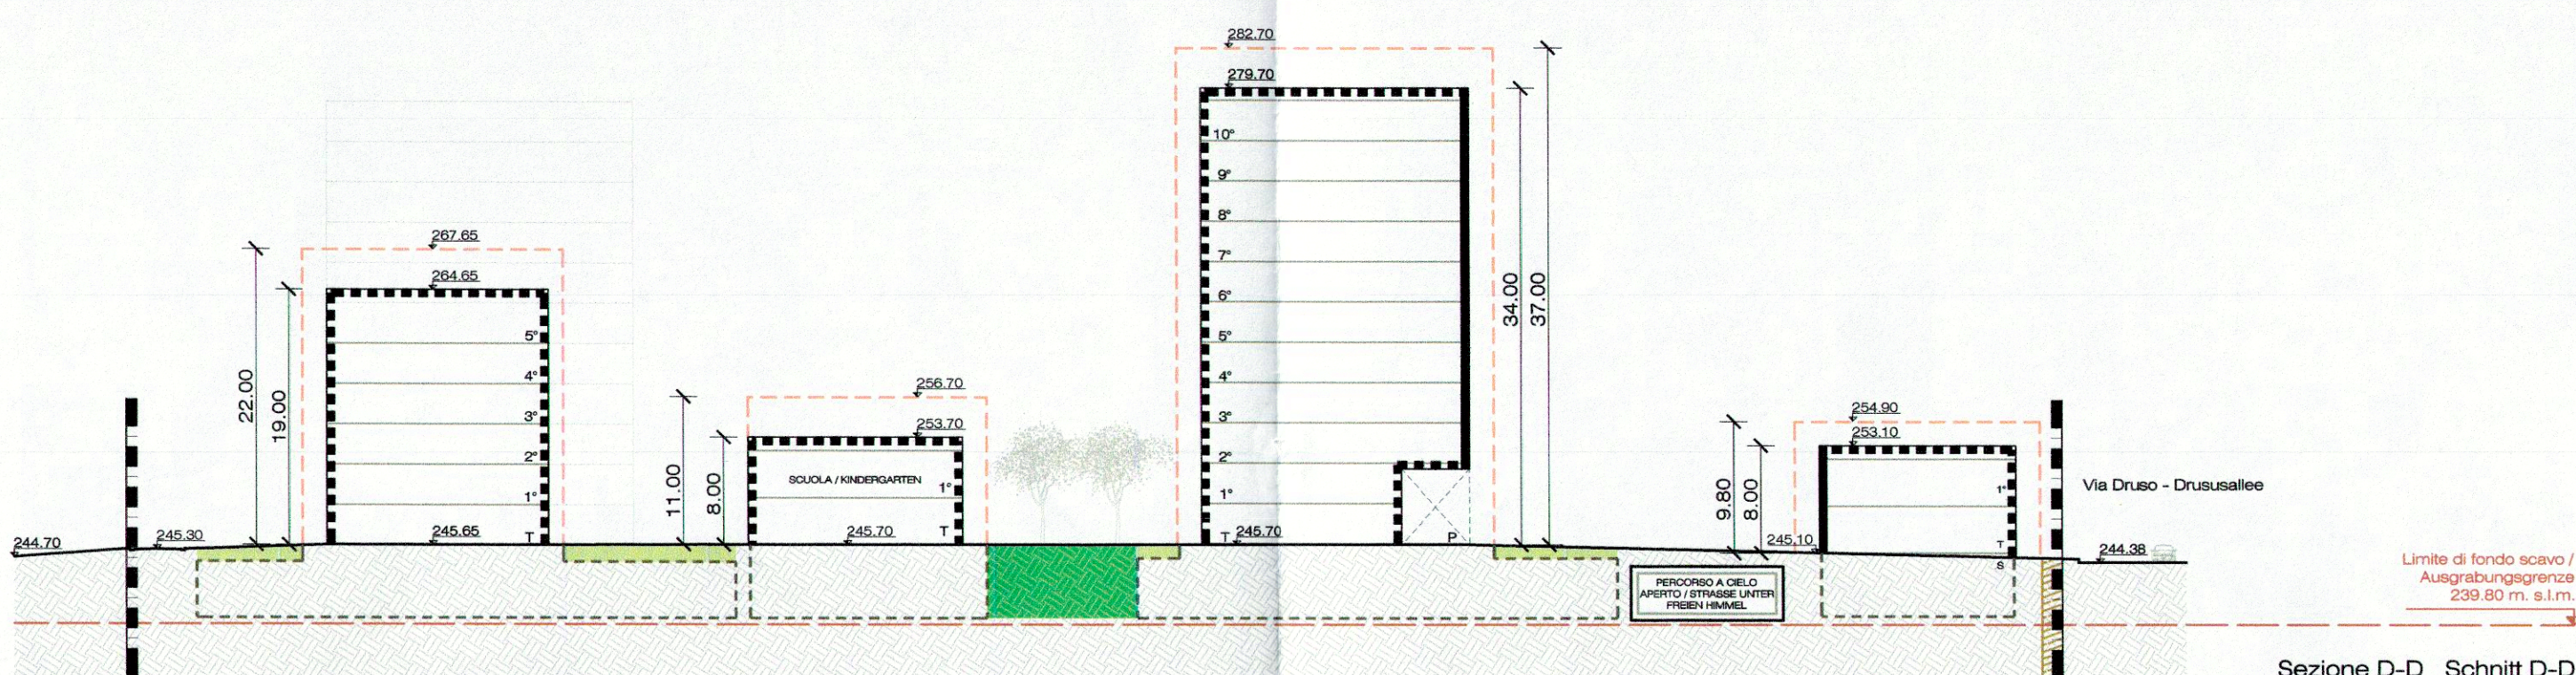


Sezione D-D Schnitt D-D

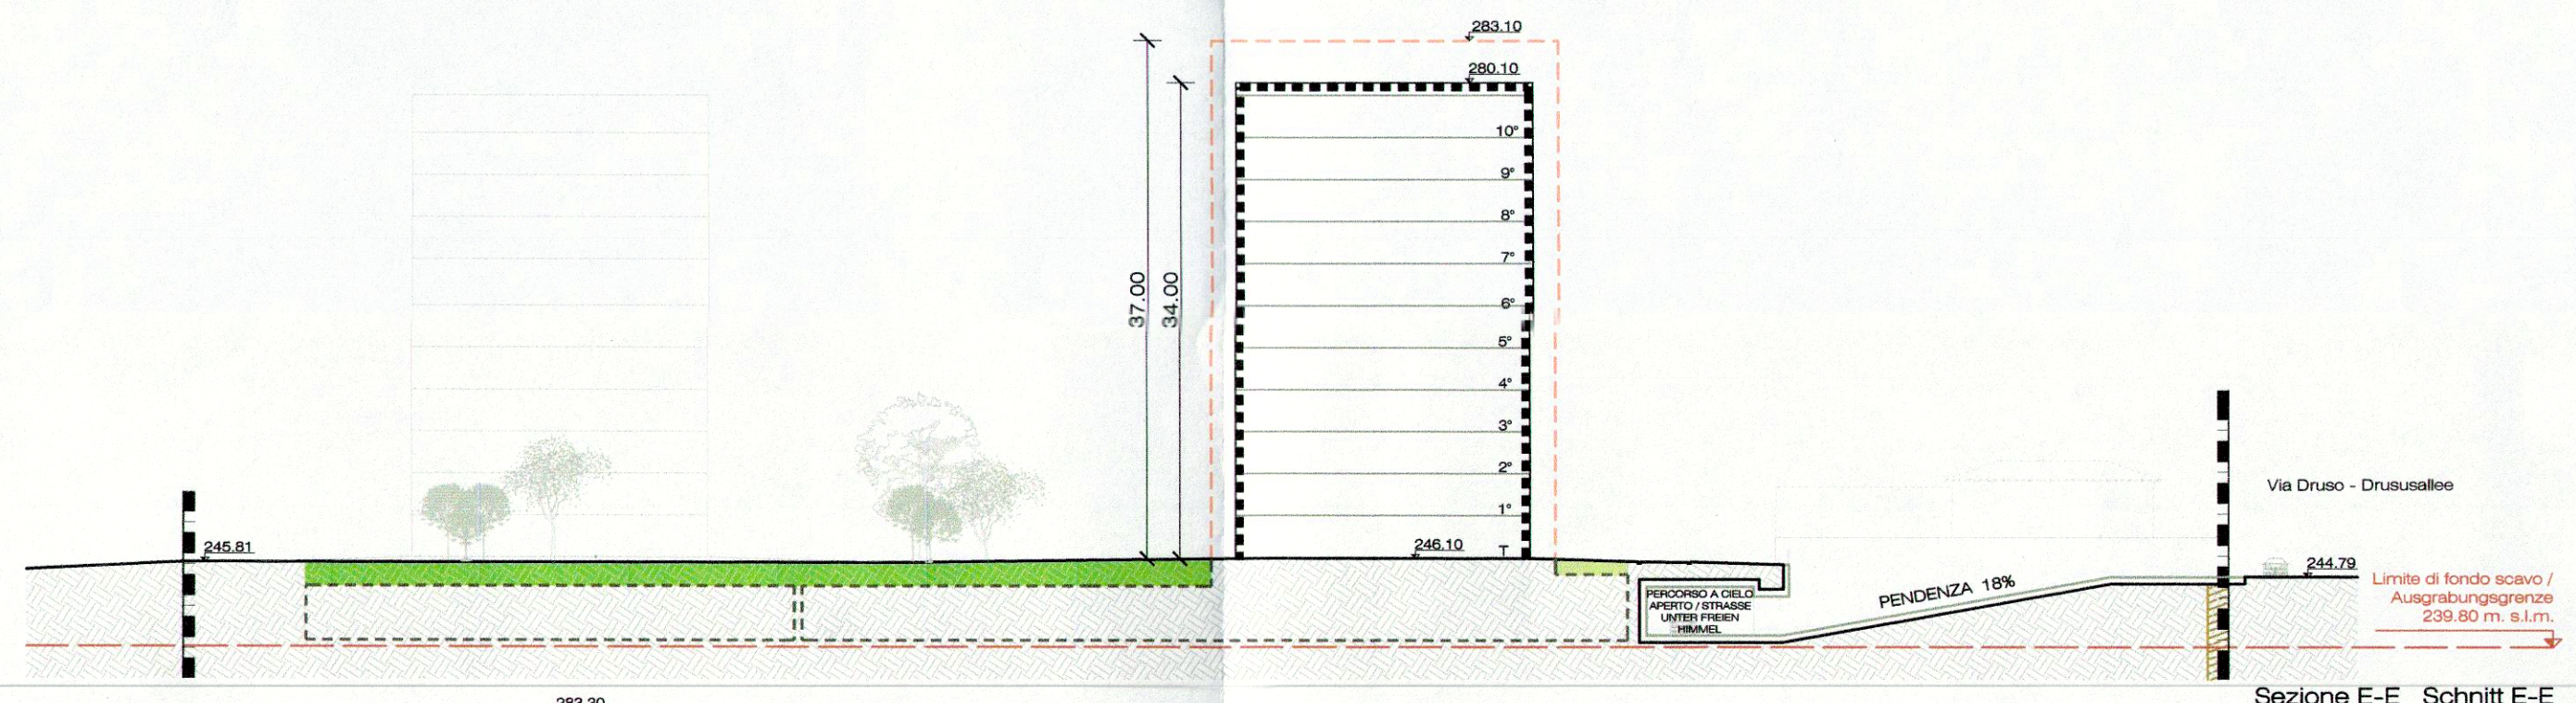


Sezione E-E Schnitt E-E

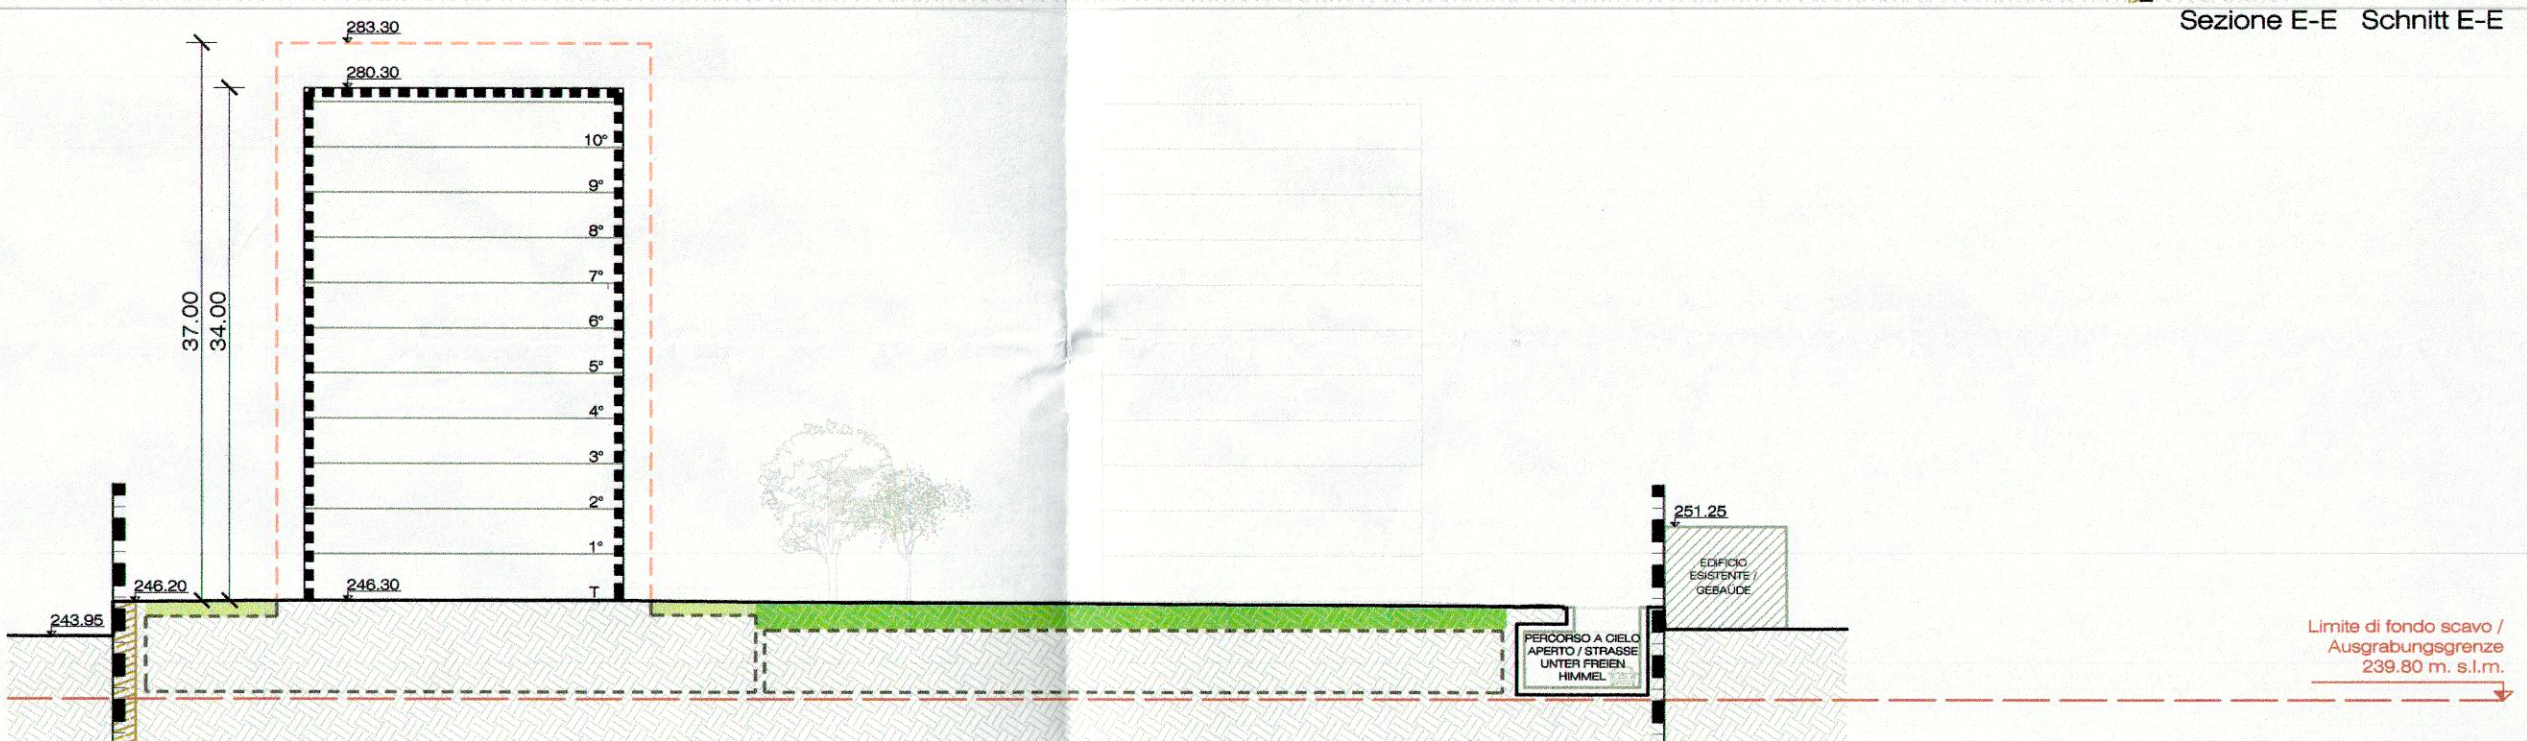

Sezione F-F Schnitt F-F

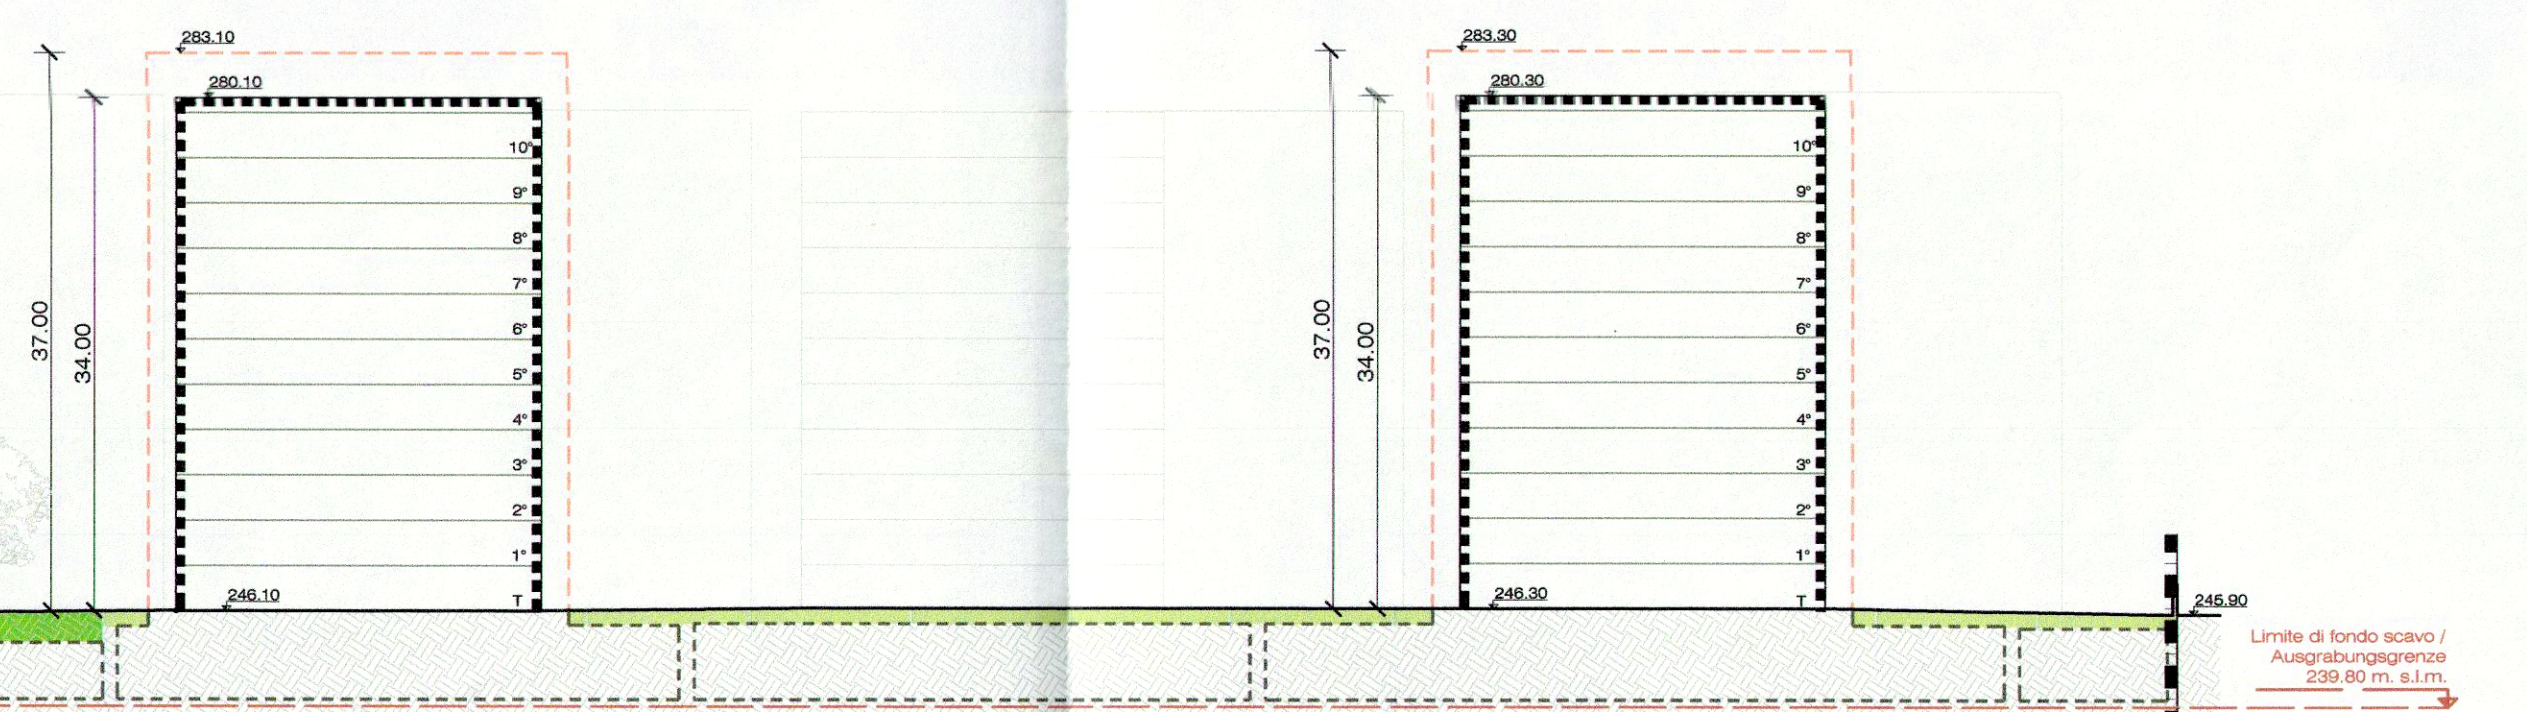


239.80 m. s.l.m.

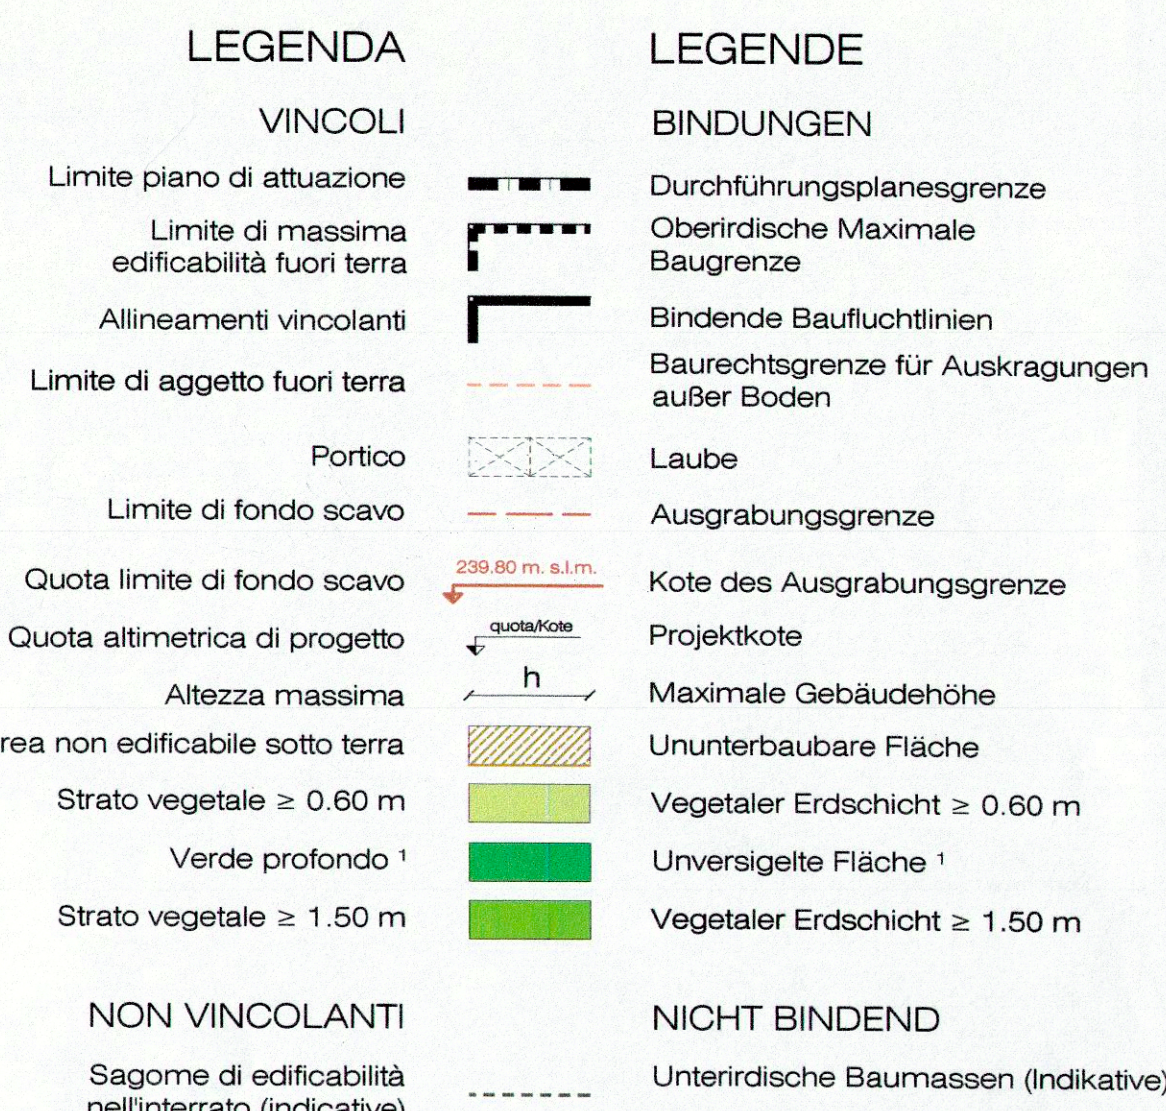

¹ Vincolo funzionale (vedi norme di piano di attuazione)

Anmerkung:
¹ Funktionsbindung (siehe Normen des Durchführungsplans)

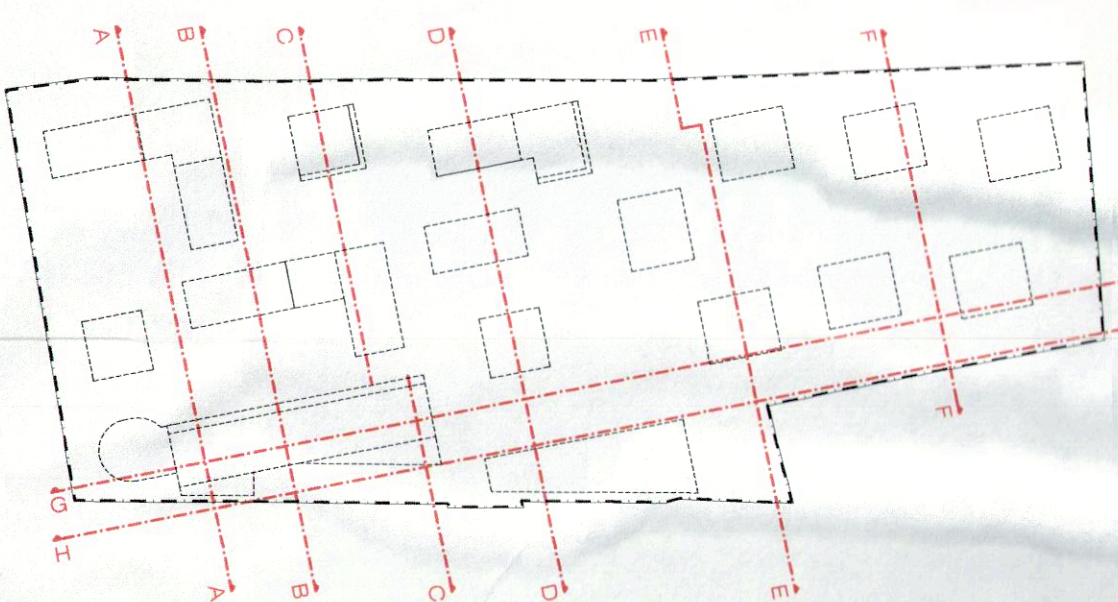

COMUNE DI BOLZANO
PROVINCIA DI BOLZANO

ZONA DI ESPANSIONE C2 - via Druso 136 - Bolzano

PIANO DI ATTUAZIONE



GEMEINDE BOZEN
PROVINZ BOZEN
WEITERUNGSZONE C2 Drususallee 136 – Bozen
DURCHFÜHRUNGSPLAN

"PRATI DI GRIES"
CONSORZIO PRATI GRIES

"GRIESER AUEN"
GRIESER AUEN-KONSORTIUM

Cooperativa Edilizia SAYA	Cooperativa Edilizia GALICANTO
Cooperativa Edilizia SANTA MADDALENA	Cooperativa Edilizia LEON
Cooperativa Edilizia CAREZZA	Cooperativa Edilizia AGAVE
Cooperativa Edilizia FUTURO	Cooperativa Edilizia LIBERTY
Cooperativa Edilizia LAVARELLA	Cooperativa Edilizia MAYA
Cooperativa Edilizia IVIGNA	Cooperativa Edilizia SPERANZA
Cooperativa Edilizia DELICIOUS	Cooperativa Edilizia ECO-HOME
Cooperativa Edilizia COLLE	Cooperativa Edilizia DOMUS 4
Cooperativa Edilizia SOPHIE	Cooperativa Edilizia GRIES
Cooperativa Edilizia LATEMAR	Cooperativa Edilizia GRIES 2
Cooperativa Edilizia CASSIOPEA	

CONSORZIO PRATI GRIES
via Galileo Galilei str. 2/E
39100 Bolzano-Bozen - I
consorzioprati.gries@pec.it
Partita I.V.A. 02879890214

PIANO NORMATIVO

SEZIONI

VARIANTE

09/2016

RECHTSPLAN
SCHNITT
VARIANT

PROGETTISTI / PLANER
Dott. Arch. PAOLO BERLANDA
BF Engineering srl
via Cassa di Risparmio 10 - 39100 Bolzano

1: 500

09/2016

03_C