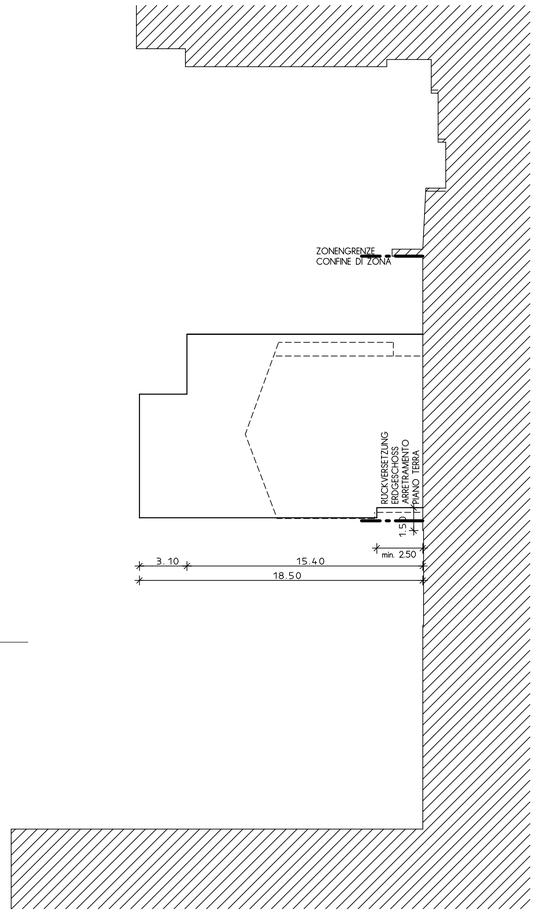

SCHNITT 1/200
SEZIONE

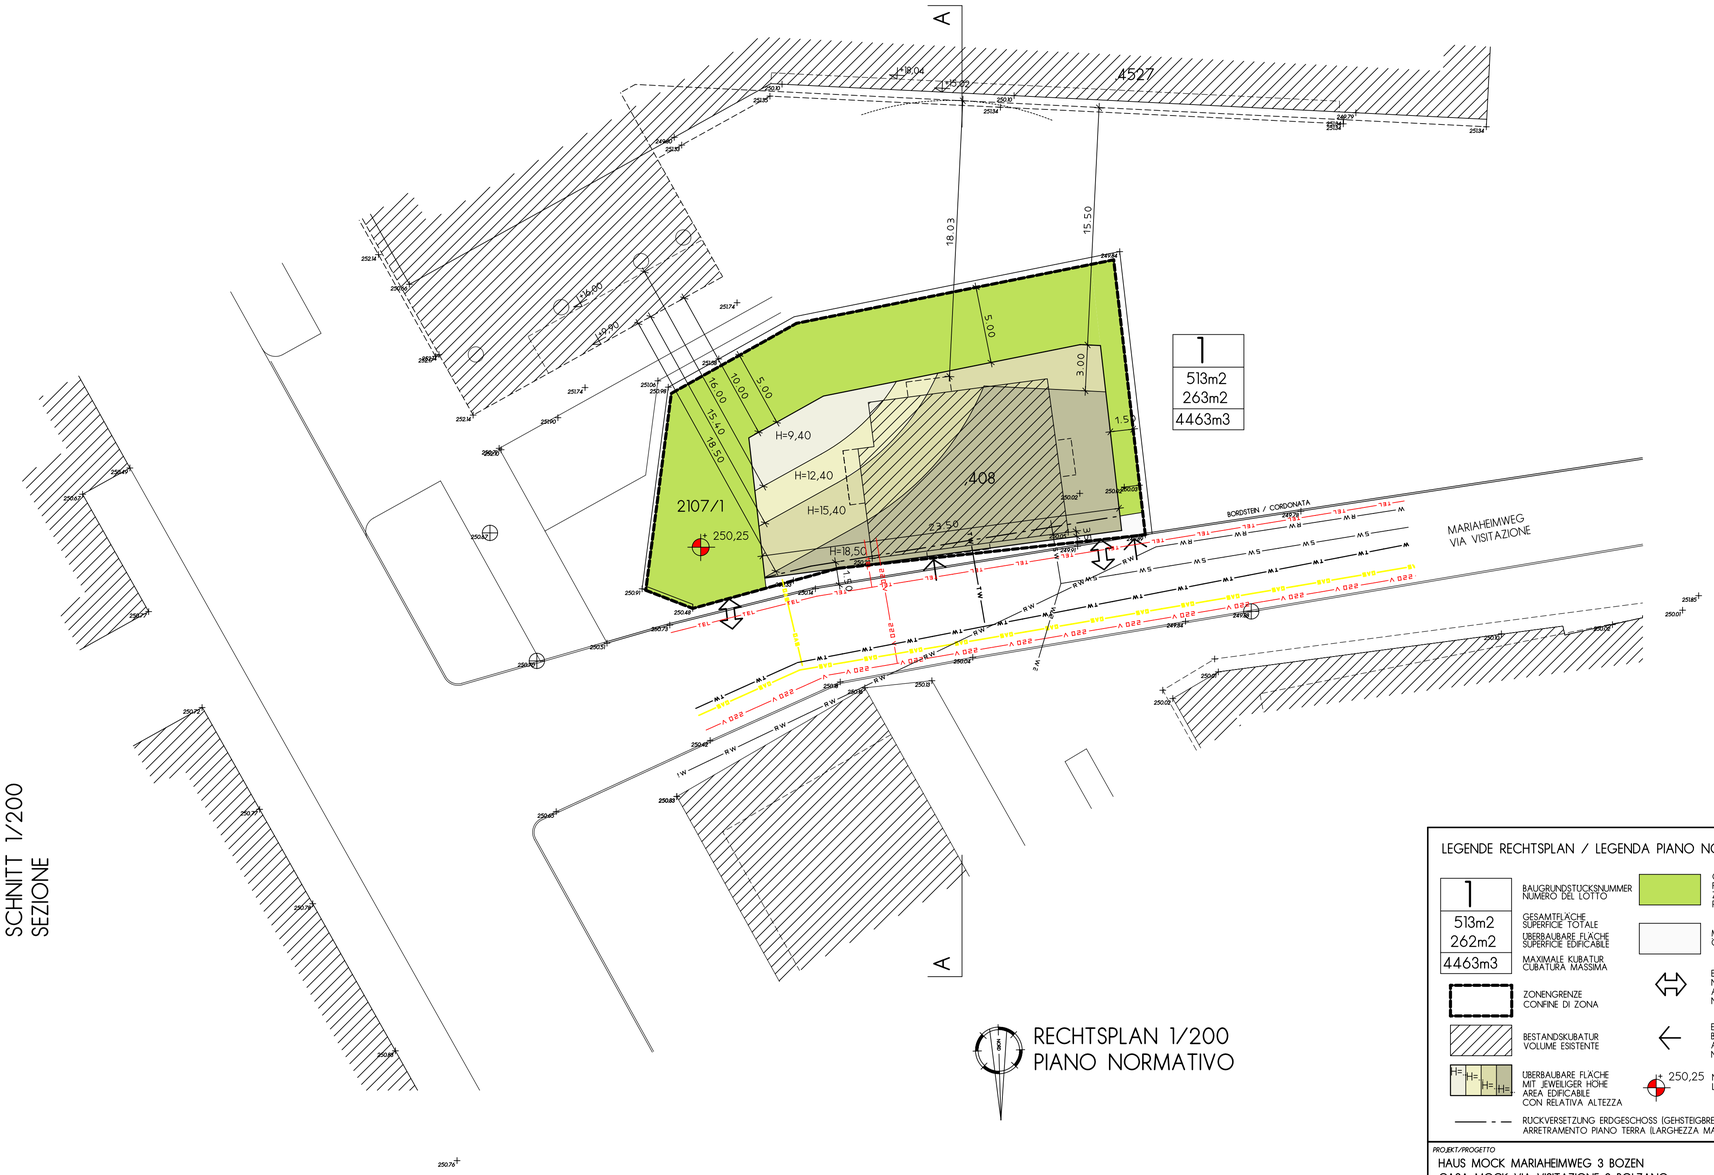

1
513m2
263m2
4463m3

RECHTSPLAN 1/200
PIANO NORMATIVO

LEGENDE RECHTSPLAN / LEGENDA PIANO NORMATIVO :

- 1 — BAUGRUNDSTUCKSNUMMER / NUMERO DEL LOTTO
- 513m2 / 262m2 / 4463m3 — GESAMTFLÄCHE / SUPERFICIE TOTALE; ÜBERBAUBARE FLÄCHE / SUPERFICIE EDIFICABILE; MAXIMALE KUBATUR / CUBATURA MASSIMA
- ZONENGRENZE / CONFINE DI ZONA
- BESTANDSKUBATUR / VOLUME ESISTENTE
- H= H= H= — ÜBERBAUBARE FLÄCHE MIT JEWEILIGER HÖHE / AREA EDIFICABILE CON RELATIVA ALTEZZA
- GRÜNFLÄCHE, EVENTUELL ZUM TEIL BEFESTIGT FÜR WEGE ODER PARKEN (PKW / FAHRRÄDER) / ZONA VERDE, EVENTUALMENTE IN PARTE CONSOLIDATA PER PERCORSI O PARCHEGGI (BICICLETTE / MACCHINE)
- MARCIAPIEDE PUBBLICO / OFFENTLICHER GEHSTEIG
- 3,40 — GEBÄUDEHÖHEN / ALTEZZE EDIFICI
- EIN-/AUSFAHRT (POSITION NICHT BINDEND) / ACCESSO CARRABILE (POSIZIONE NON VINCOLANTE)
- EINGANG (POSITION NICHT BINDEND) / ACCESSO PEDONALE (POSIZIONE NON VINCOLANTE)
- 250,25 — NIVEAU ERDGESCHOSS / LIVELLO PIANO TERRA
- RÜCKVERSETZUNG ERDGESCHOSS (GEHSTEIGBREITE 1,5m AB BESTEHENDEM BORDSTEIN) / ARRETRAMENTO PIANO TERRA (LARGHEZZA MARCIAPIEDE 1,5m DALLA CORDONATA ESISTENTE)

PROJEKT/PROGETTO
HAUS MOCK MARIAHEIMWEG 3 BOZEN
CASA MOCK VIA VISITAZIONE 3 BOLZANO

PROJEKT NR./PROGETTO NO.
000602 MOCK

UNTERSCHRIFT BAUHERR/FIRMA COMMITTENTE

BAUHERR/COMMITTENTE
MOCK HUBERT
UNTERHOFER MARIA WWE MOCK

PROJEKTSTUFE/GRADO DI PROGETTAZIONE
DURCHFÜHRUNGSPLAN
PIANO DI ATTUAZIONE

ZEICHNUNG NR./DISEGNO NO.
UD02

OBJEKT/OGGETTO
RECHTSPLAN
PIANO NORMATIVO

DARSTELLUNG/RAFFIGURAZIONE
LAGEPLAN, SCHNITT
PLANIMETRIA, SEZIONE

MASSSTAB/SCALA
1/200

ÄNDERUNG/MODIFICA WER/CHI	DATUM/DATA	DIESE ZEICHNUNG ERSETZT DIE ZEICHNUNG NR. / QUESTO DISEGNO SOSTITUISCE IL DISEGNO NO.	PROJ.LEITER	BEARBEITER	DATUM/DATA	FORMAT
HP	10.07.2003		HP	HP	28.05.2003	A1
HP	20.03.2004	DIESE ZEICHNUNG WIRD ERSETZT DURCH / QUESTO DISEGNO VIENE SOSTITUITO DA				
HP	30.04.2004					
HP	07.07.2004					

ALLPLAN: S1040001 12.05.2005 18:20 18.0 R2
19 03.05.28 UD02 kurzgart 04.07.07
R/99/99/20/204/23/22/23/204/90/1003

ISO 9001:2000 CERTIFICATE 2404/0 ÖQS

DER PROJEKTANT/IL PROGETTISTA

DIESE ZEICHNUNG DARF OHNE UNSERE GENEHMIGUNG WEDER VERVIELFÄLTIGT NOCH DRITTEN ZUGÄNGLICH GEMACHT WERDEN. ALLE MASSE DIESER ZEICHNUNG SIND ROHBAUMASSE OHNE PUTZ UND OHNE ISOLIERUNG. ALLE MASSE SIND VOR KONSTRUKTIONS- UND BAUBEGINN ZU KONTROLLIEREN. QUESTO DISEGNO NON PUÒ ESSERE NÉ COPIATO NÉ COMUNICATO A TERZI SENZA LA NOSTRA AUTORIZZAZIONE. TUTTE LE MISURE DEL PRESENTE DISEGNO SONO MISURE DELLA COSTRUZIONE GREZZA SENZA INTONACO ED ISOLAZIONE. TUTTE LE MISURE SONO DA CONTROLLARE PRIMA DELL'INIZIO DELLA COSTRUZIONE E DEI LAVORI.

BÜRO GEORG HANS JÖRG WOLFGANG PLATTNER
ARCHITEKTUR INGENIEURBAU VERMESSUNG ARCHITETTURA INGEGNERIA TOPOGRAFIA
I-39100 BOZEN/BOLZANO VIA DE LAI STRASSE 4
TEL: +39/0471/972912 FAX: +39/0471/981642
E-MAIL: info@plattner.bz.it
MWST NR./PARTITA IVA: 01377930217
RAIFFEISENKASSE BZ CC 2.412-5 AB 08081 CAB 11600 CIN G