
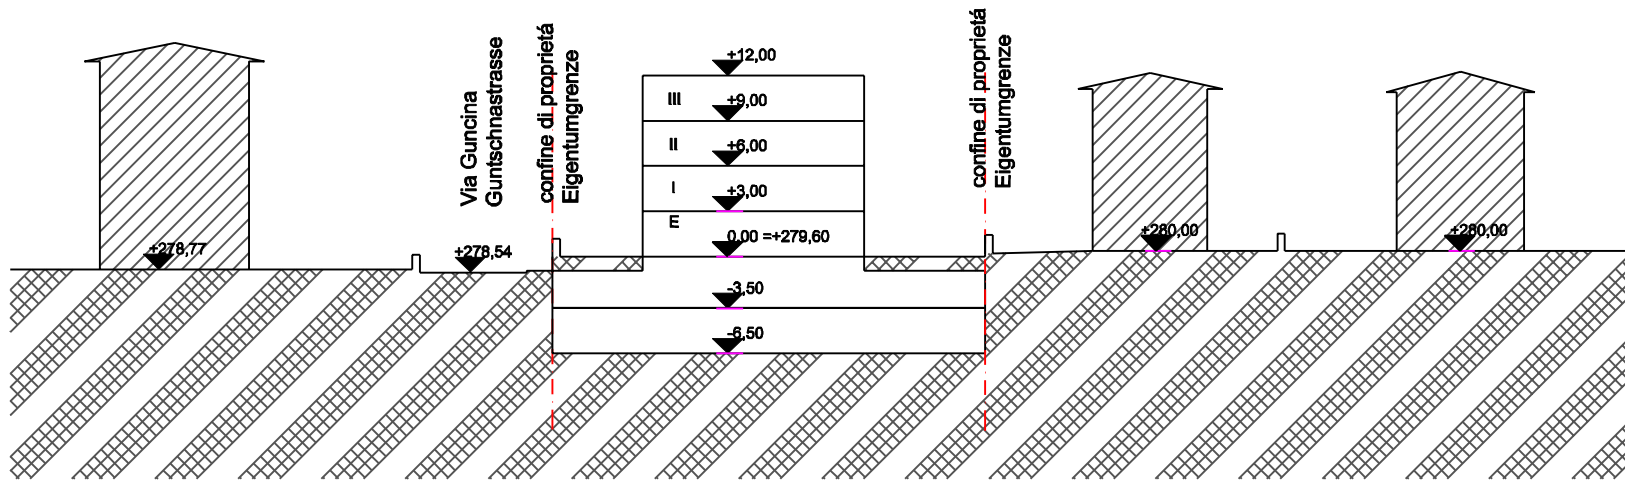


LEGENDA/LEGENDE


- LIMITE DI PIANO DI ATTUAZIONE 1.706 m2
ZONENGRENZE DURCHFÜHRUNGSPLAN 1.706 m2
- LIMITE AREA EDIFICABILE
MAXIMALE BEBAUUNGSGRENZE
- LIMITE DI AREA EDIFICABILE DEL PIANO INTERRATO
UNTERIRDISCHE BEBAUUNGSGRENZE
- AREA EDIFICABILE
BEBAUUNGSFLÄCHE
- SISTEMAZIONE A VERDE
GRÜNFLÄCHE
- PERCORSO VEICOLARE PRIVATO
PRIVATER BEFAHRBARERWEG
- RAMPA (NON VINCOLANTE)
RAMPE (NICHT BINDEND)
- DISTANZE MINIME
MINDEST-ABSTÄNDE
- PASSO CARRABILE
EINFAHRT
- ±0,00
QUOTA DI PROGETTO
HÖHENKOTEN

0		AMBITO BEREICH
1		DESTINAZIONE D'USO BEREICH
2		CUBATURA EDILIZIA MASSIMA MAXIMALE BAUMASSE
3		SUPERFICIE AMBITO DI EDIFICABILITA' BEREICH
4		PIANO TERRA + N° PIANI ERDGESCHOSS + STOCKANZAHL

- EDIFICI CIRCONSTANTI
GRENZENDE GEBÄUDE
- QUOTE EDIFICI
KOTEN BESTEHENDE GEBUDE

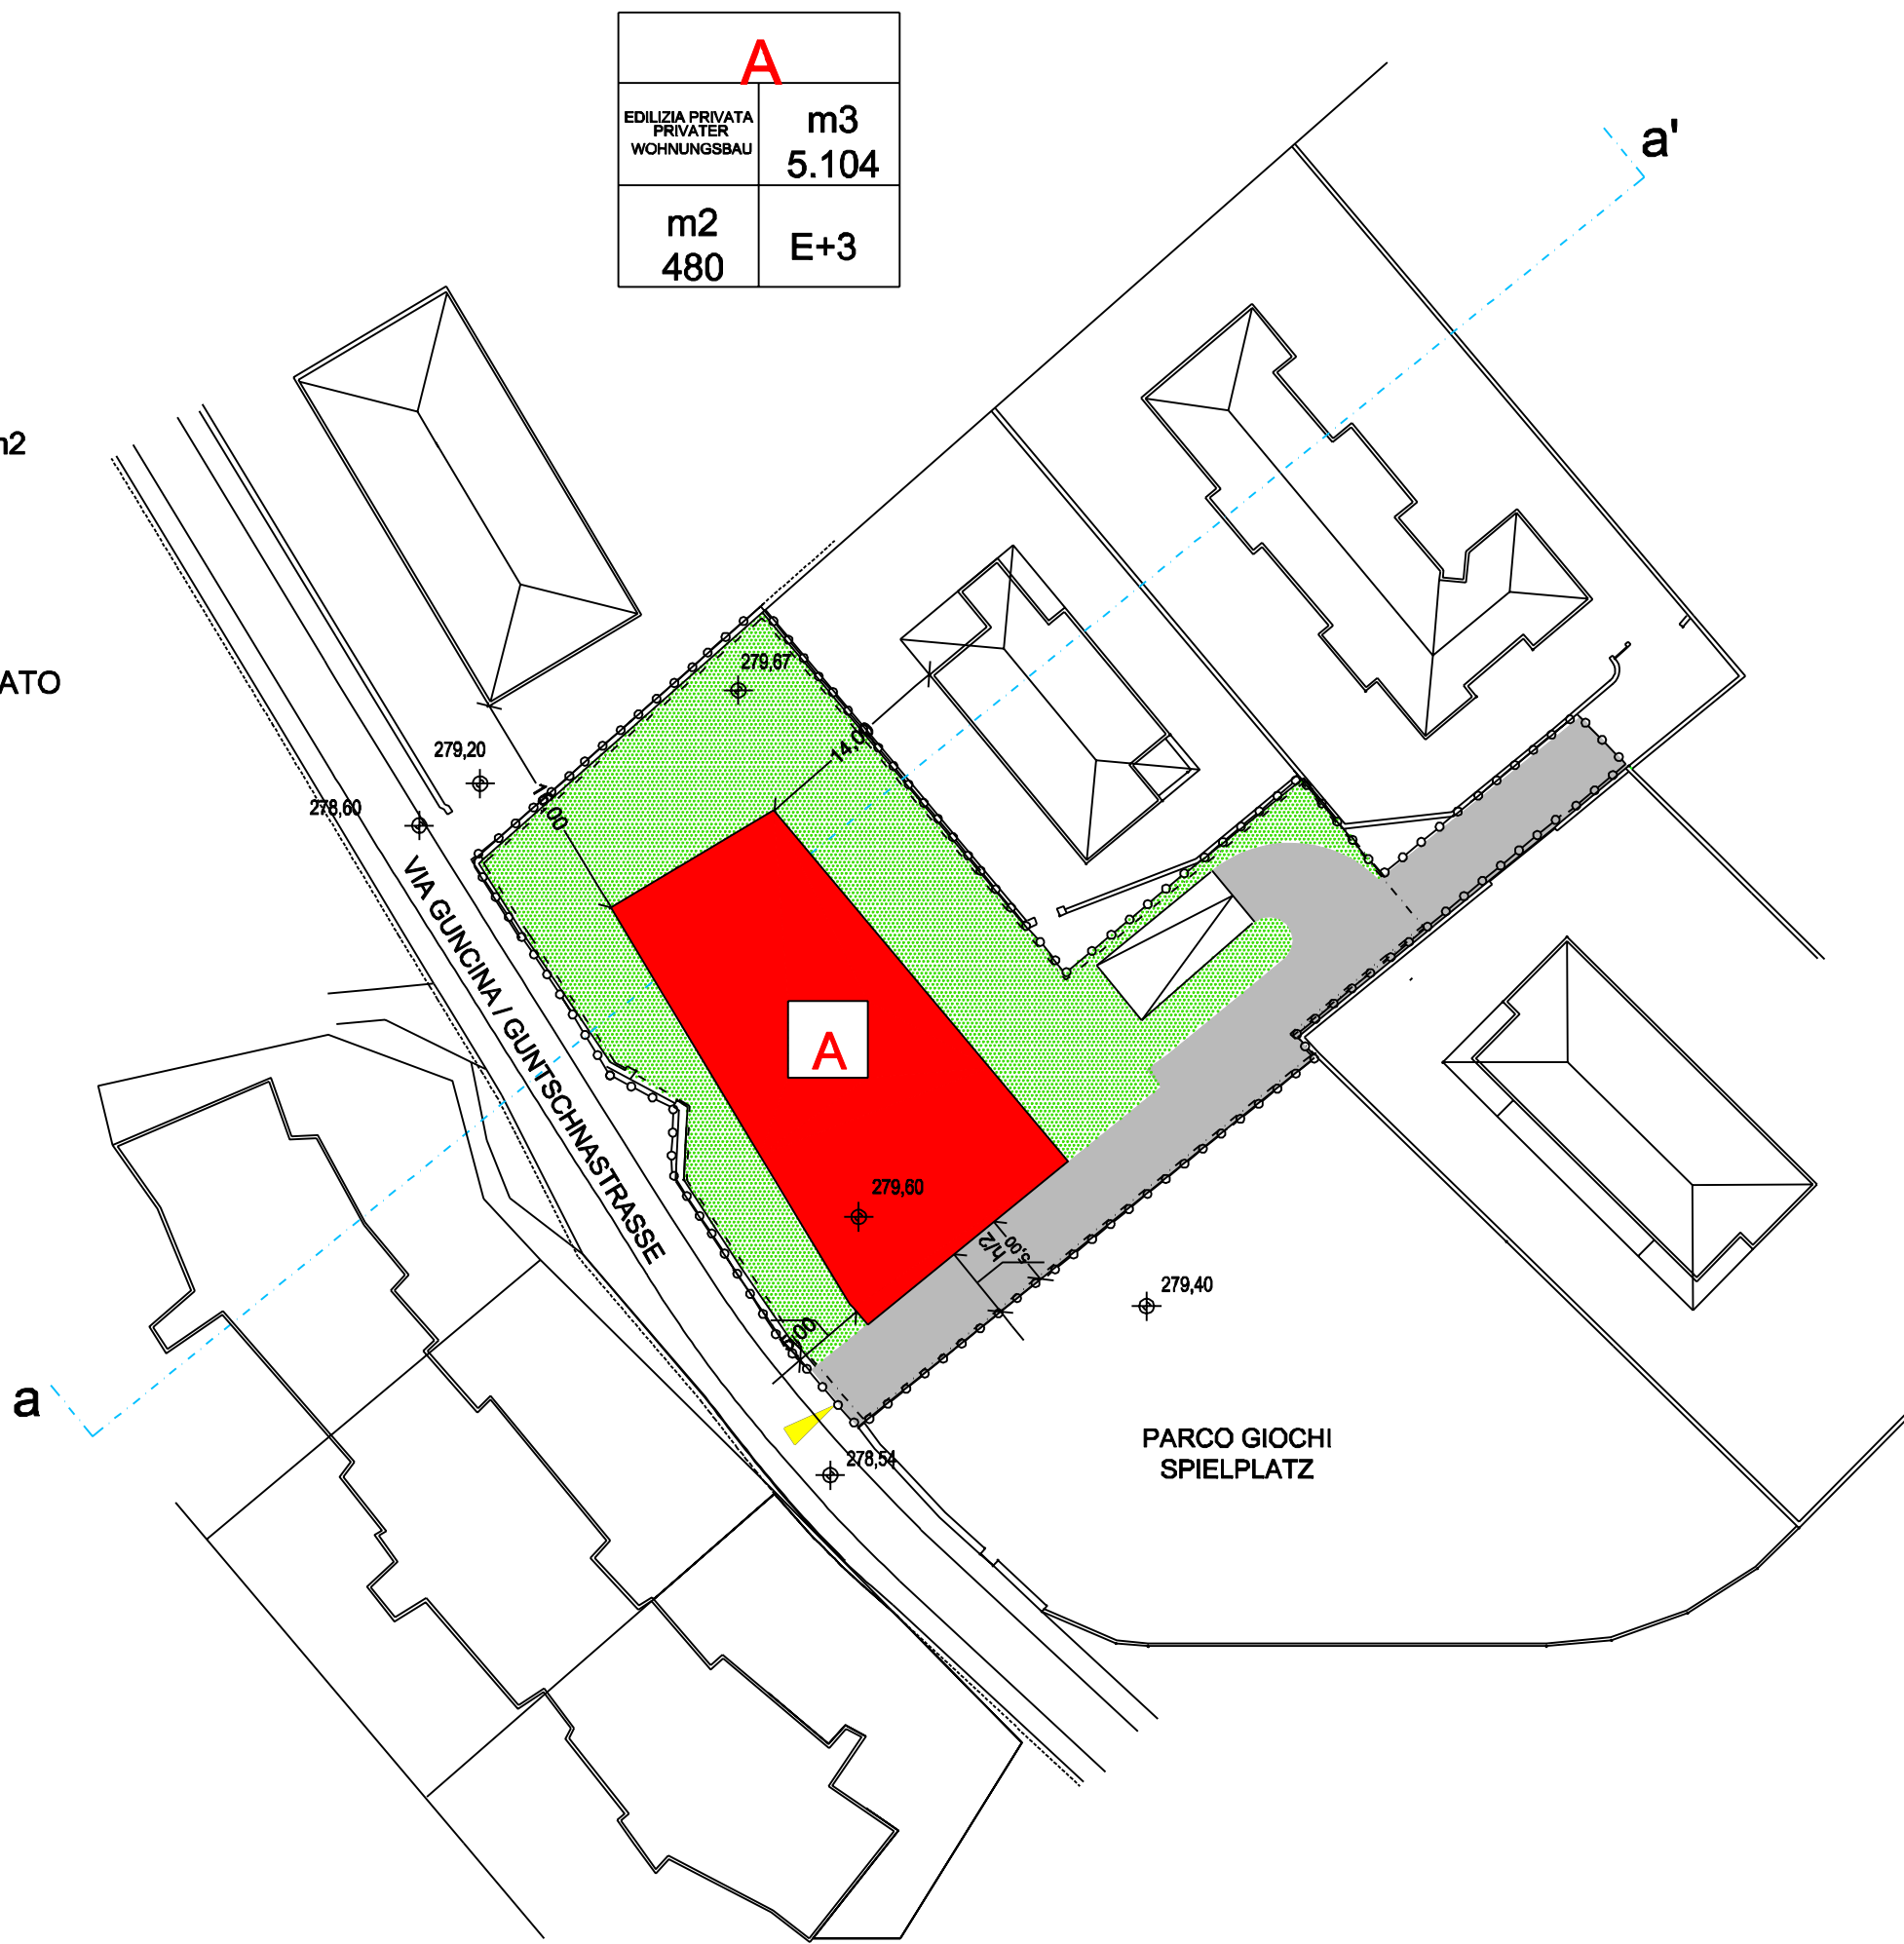

SEZIONE a-a'/SCHNITT a-a'

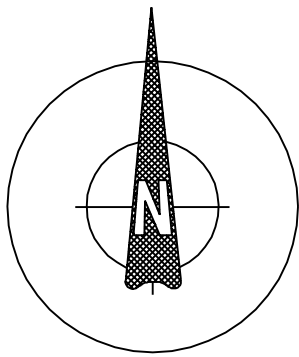

COMUNE DI BOLZANO
STADTGEMEINDE BOZEN

PROGETTO
PROJEKT

PIANO DI ATTUAZIONE
ZONA RESIDENZIALE DI COMPLETAMENTO "B4"
VIA GUNCINA - BOLZANO

DURCHFÜHRUNGSPLAN
WOHN-AUFFÜLLZONE "B4"
GUNTSCNASTRASSE - BOZEN

Pp.ff - G.P. 169/2-169/5-169/8-170/2-170/7-170/8-170/20-
2601/18-2601/19-2601/19-20
C.C./K.G. GRIES

Foglio n°/Blatt Nr.

02 PIANO NORMATIVO
RECHTSPLAN

AECpa TAVnormativa
sc./M.

data/Datum

10/2002

1:500

STUDIO
DOTT. ARCH.RENZO GENNARO INIZIATIVE EDILIZIE s.r.l.

ARCHITETTURA
INTERIOR DESIGN
URBANISTICA
ARCHITEKTUR
INTERIOR DESIGN
URBANISTIK
39100 BOLZANO/BOZEN
v. AVOGADRO - str., 1
TEL. (39) -471-500055
FAX (39) -471-500022

PROGETTISTA
PLANER

COMMITTENTI
AUFTRAGGEBER