


COMUNE DI BOLZANO - PIANO DI ZONA "DON BOSCO B"

Scala 1:1440

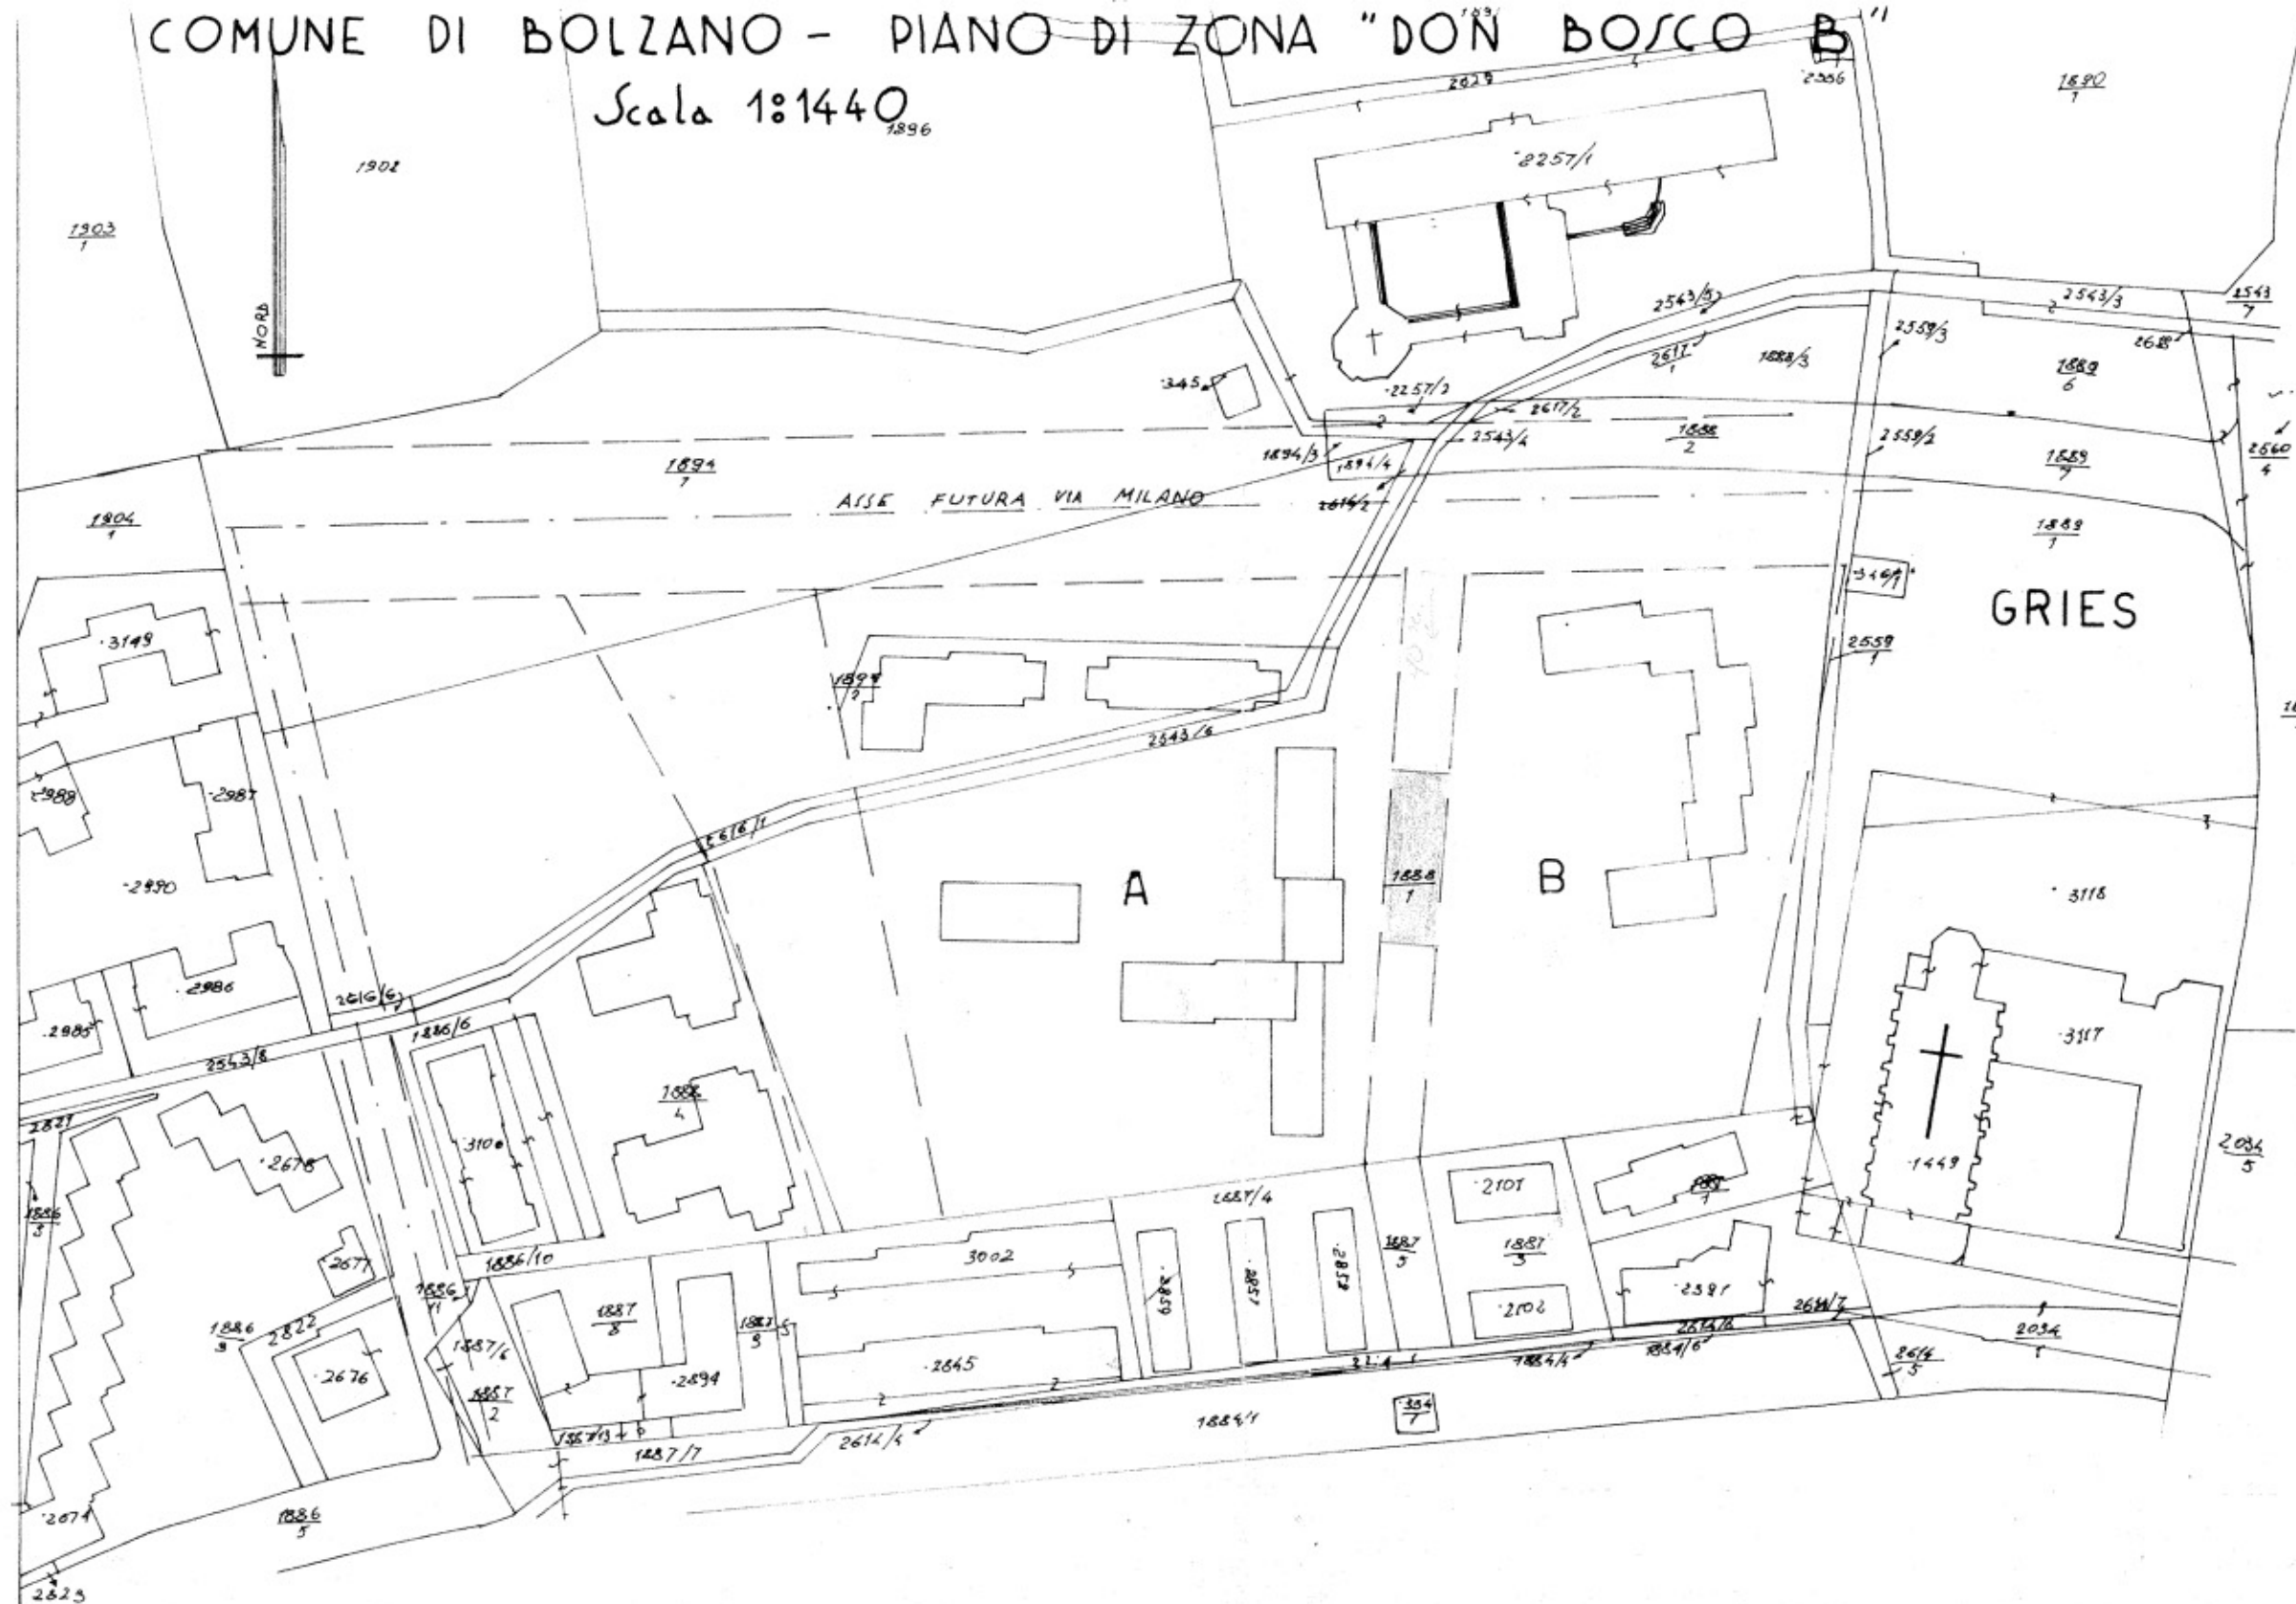

PROPOSTA DI INTERRUZIONE DI VIA ALESSANDRIA ALL'ALTEZZA DEGLI EDIFICI I.A.C.P.

8/6/71 *Giugno* 1971