



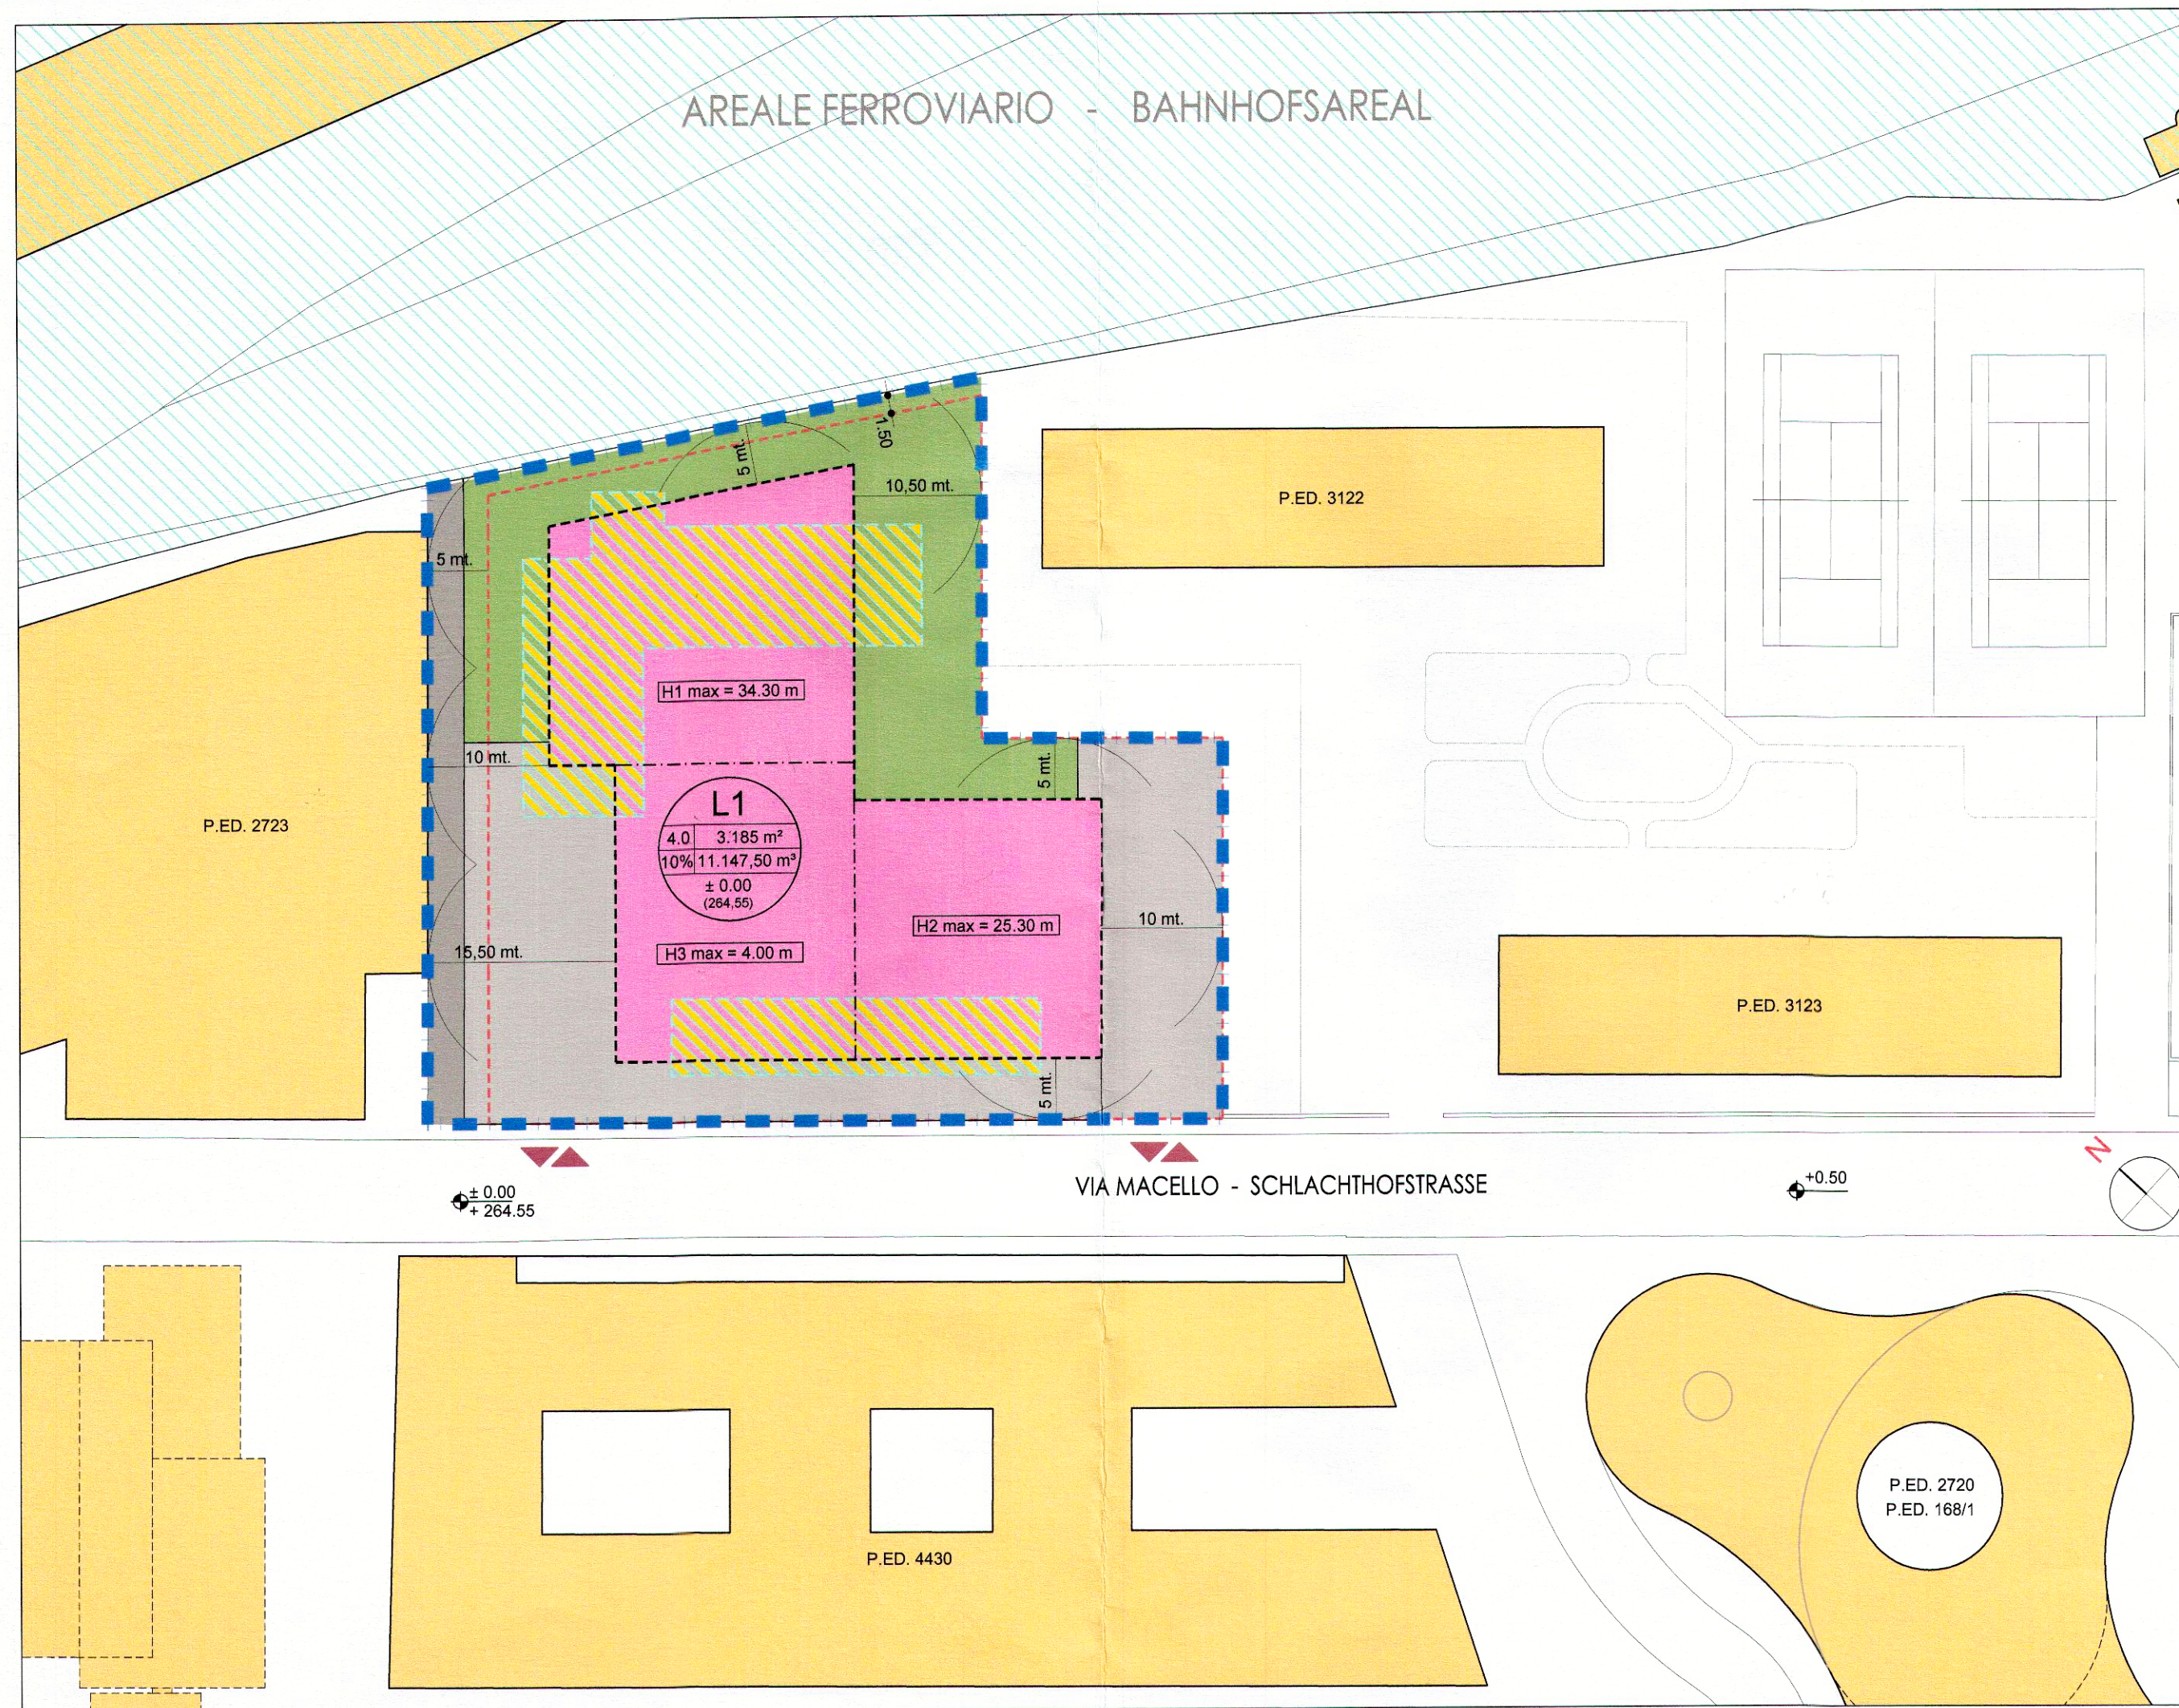

LEGENDA - LEGENDE

- CONFINE DI ZONA E CONFINI DEL LOTTO
ZONENGRENZE UND BAULOSGRENZE
- LIMITE DI MASSIMA EDIFICAZIONE FUORI TERRA
OBERIRDISCHE MAXIMALE BAUGRENZE
- LIMITE DI MASSIMA EDIFICAZIONE INTERRATA
UNTERIRDISCHE MAXIMALE BAUGRENZE
- CONFINE ALTEZZA
HÖHENGRENZE
- SUPERFICIE EDIFICABILE
BEBAUBARE FLÄCHE
- SUPERFICI LIBERE PRIVATE
FREIE PRIVATE FLÄCHEN
- SUPERFICI VIABILI E PEDONALI DI USO PRIVATO
PRIVATE FLÄCHEN FÜR VERKEHRS-u. FUSSWEGE
- SUPERFICI VIABILI E PEDONALI DI USO PUBBLICO
ÖFFENTLICHE FLÄCHEN FÜR VERKEHRS-u. FUSSWEGE
- DEMOLIZIONE
ABBRUCH
- EDIFICI ESISTENTI ESTERNI AL LOTTO
BESTEHENDE GEBÄUDE AUßERHALB DES BAULOSES
- EDIFICI IN PROGETTO ESTERNI AL LOTTO
PROJEKTGEBÄUDE AUßERHALB DES BAULOSES
- AREALE FERROVIARIO
BAHNHOFSAREAL
- ACCESSO CARRAIO AL LOTTO
ZUFAHRT ZU BAULOS
- DISTANZE
ABSTÄNDE
- QUOTA ALTIMETRICA DI PROGETTO
PROJEKTHÖHENKOTE

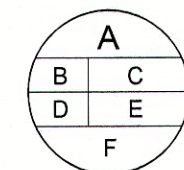

- A NUMERO DEL LOTTO
NUMMER DES BAULOSES
- B VALORE MINIMO INDICE R.I.E.
MINDEST B.V.F. - INDEX
- C SUPERFICIE DEL LOTTO
FLÄCHE DES BAULOSES
- D % MAX DESTINAZIONE TERZIARIA / SERVIZI
MAX % DIENSTLEISTUNGSNUTZUNG
- E CUBATURA MASSIMA
MAXIMALE KUBATUR
- F QUOTA DEL LOTTO
BAULOSKOTE
- ALTEZZA MASSIMA EDIFICI
MAXIMALE GEBÄUDEHÖHE

H1 max = 34.00 m

COMUNE DI BOLZANO
PROVINCIA AUTONOMA DI BOLZANO

PROPRIETÀ
COMMITTENTE

GEMEINDE BOZEN
AUTONOME PROVINZ BOZEN

BESITZER
AUFTRAGGEBER

SVIRES S.R.L.
Via Manzoni 45
20121 MILANO
P.I. 06391170963

PROT. NR. D.D.
031163 06 MAG 14

PIANO DI ATTUAZIONE DURCHFÜHRUNGSPLAN


" SVIRES "

ZONA "B3" - ZONA RESIDENZIALE DI COMPLETAMENTO
ZONE "B3" - WOHNBAUZONEN - AUFFÜLLZONEN

PIANO NORMATIVO - RECHTSPLAN

SCALA / M.S. 1:500
Bolzano-Bozen Aprile-April 2014

TAV. / BL. 03

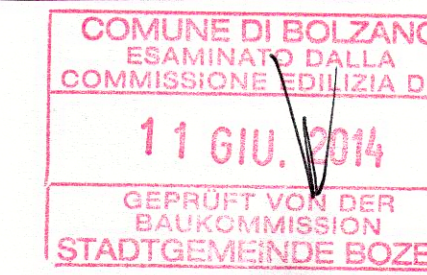

Dr. Arch. MARCO WIDMANN - via Dante straÙe 20/a I-39100 Bolzano / Bozen arch.widmann@dante20a.it