


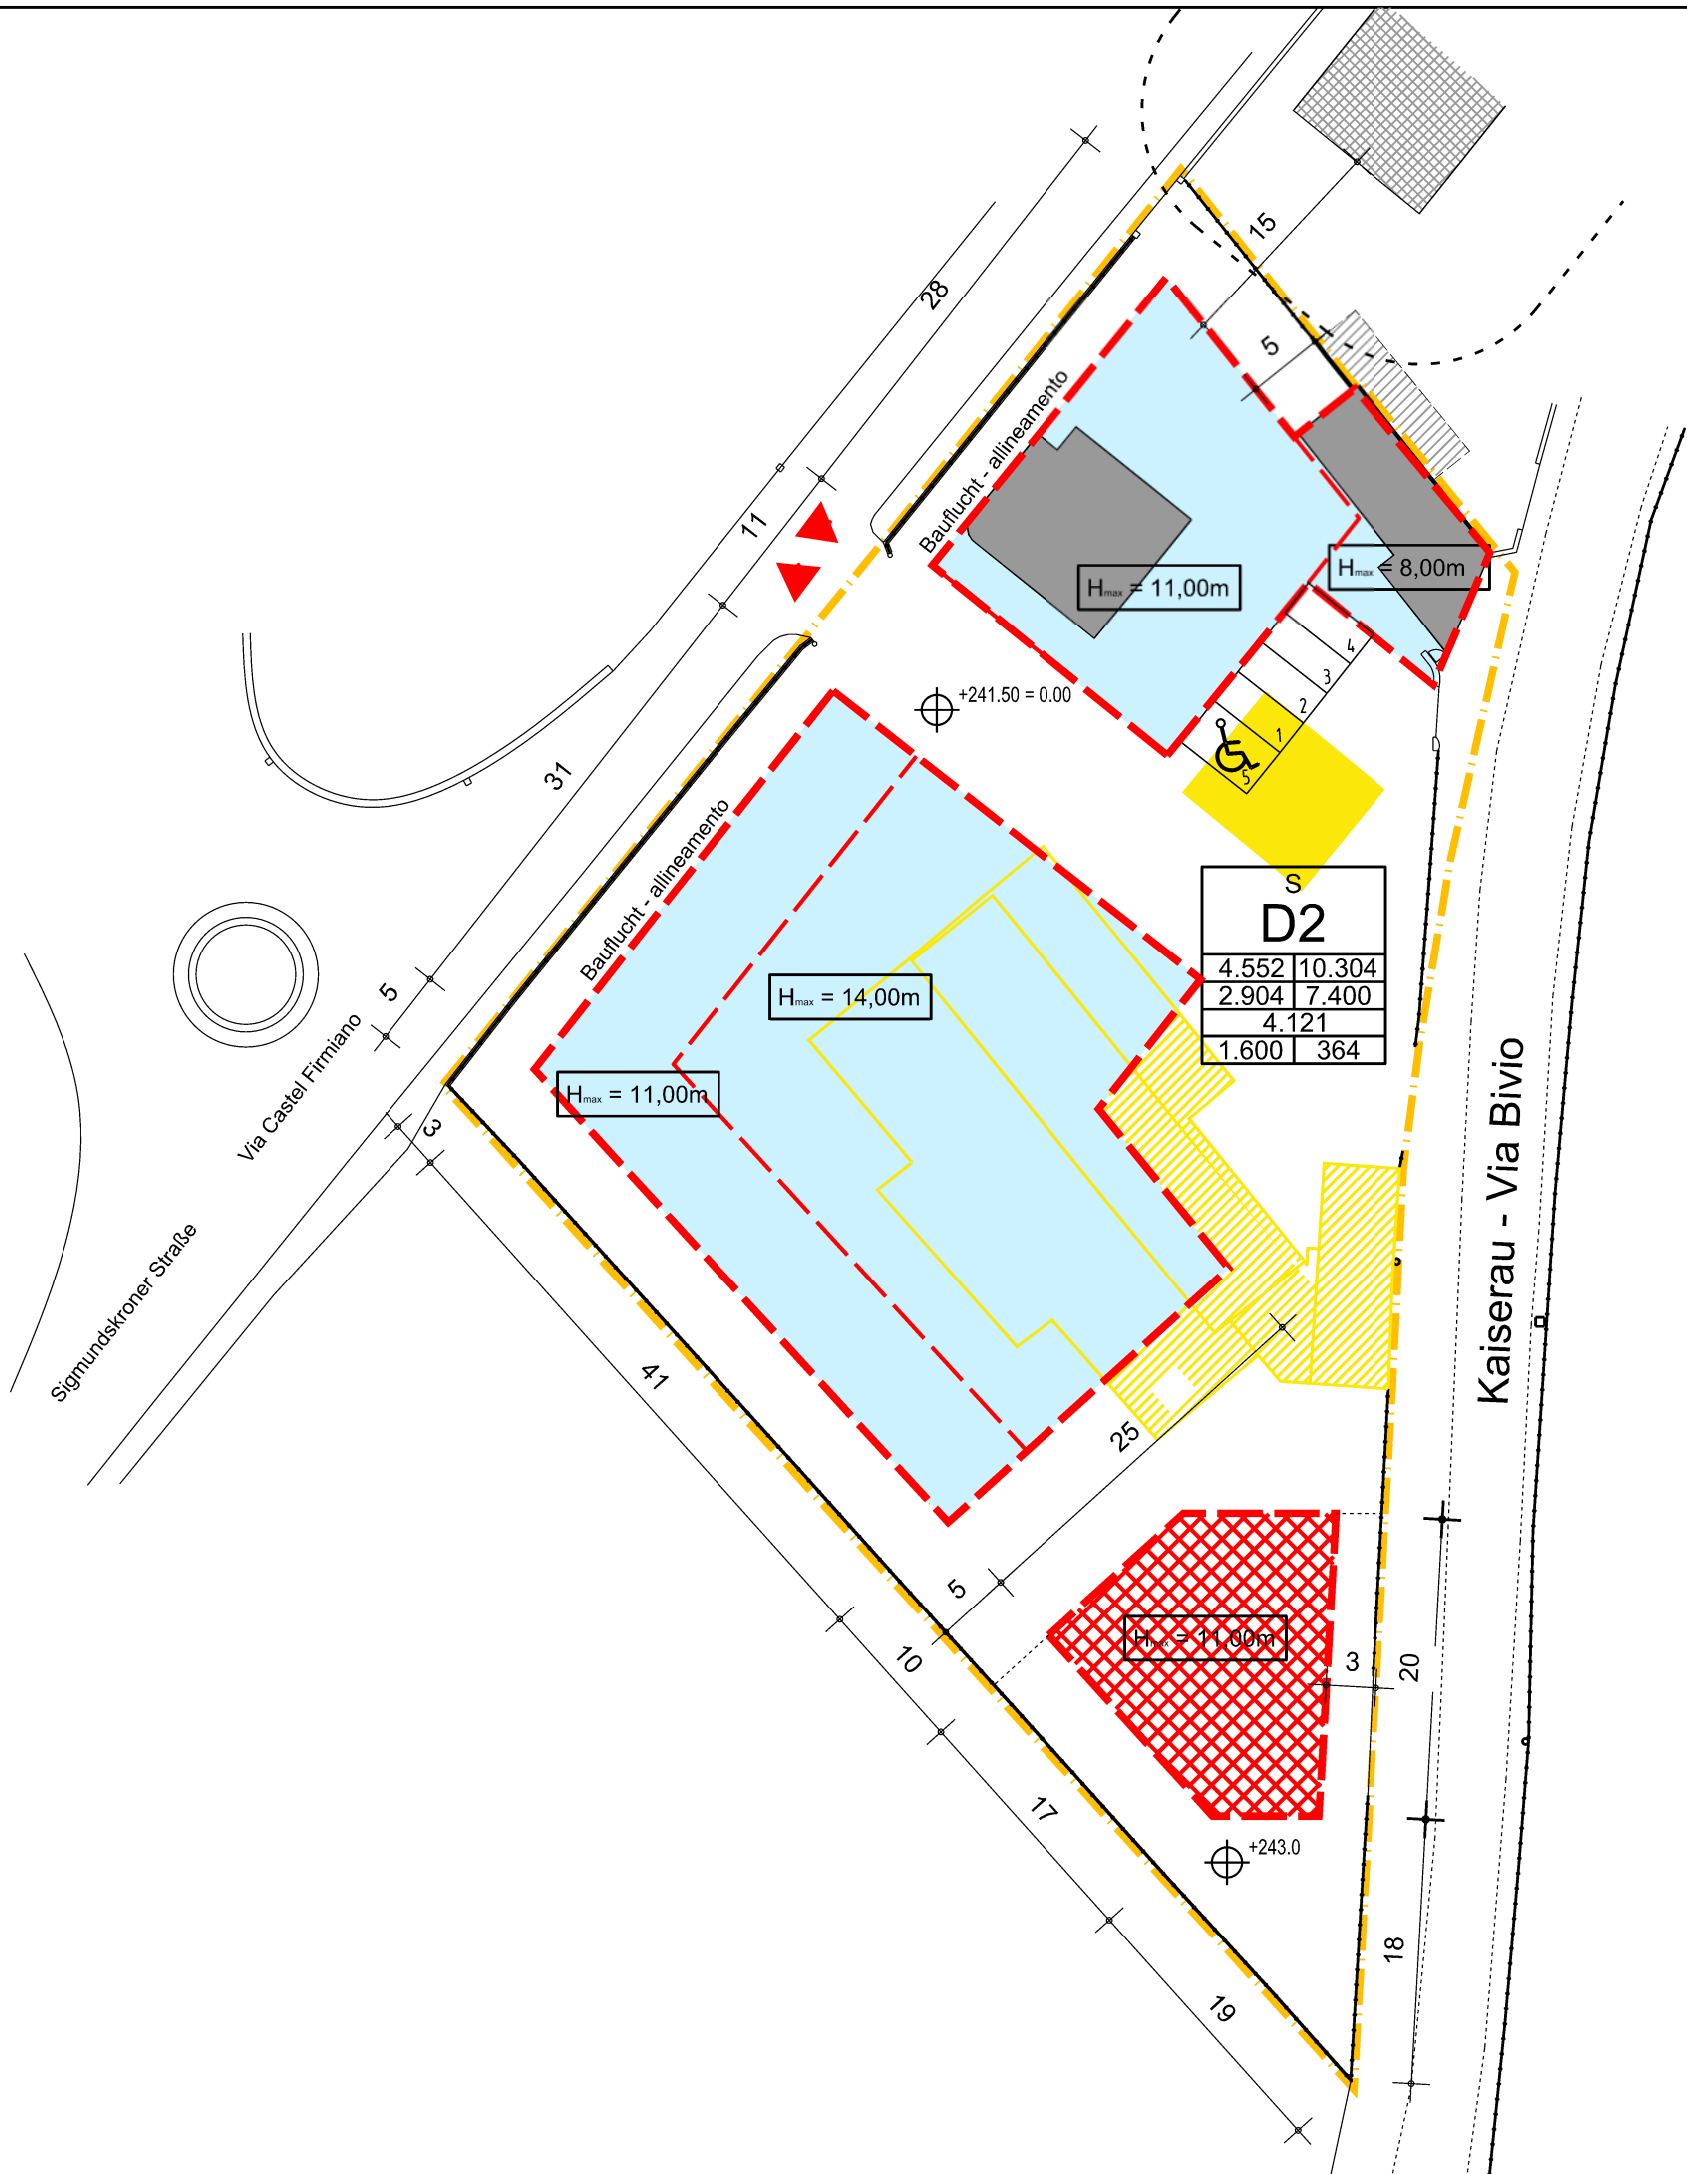

LEGENDE - LEGGENDA

S	
D2	
A	B
C	D
E	
F	G

NUTZUNGSSCHABLONE
SCHEMA DI UTILIZZO

- D2: ZONE D2 - GEWERBEGEBIET VON GEMEINDEINTERESSE
ZONE D2 - ZONA PRODUTTIVA DI INTERESSE COMUNALE
- S: DIENSTLEISTUNG IST ZUGELASSEN
SONO AMMESSE AZIENDE PER PRESTAZIONE DI SERVIZI
- A: FLÄCHE DES BAULOSES [m²]
SUPERFICIE DEL LOTTO
- B: ZULÄSSIGE GESAMTKUBATUR [m³]
CUBATURA TOTALE AMMISSIBILE
- C: BESTEHENDE KUBATUR
CUBATURA ESISTENTE
- D: NEU REALISIERBARE KUBATUR
NUOVA CUBATURA REALIZZABILE
- E: KUBATUR FÜR DEN DIENSTLEISTUNGSSEKTOR
CUBATURA DESTINATA AL SETTORE TERZIARIO
- F: MAXIMAL ÜBERBAUBARE FLÄCHE
SUPERFICIE MASSIMA EDIFICABILE
- G: GRÜNFLÄCHEN
AREE VERDI
- H_{max} = 14,50m ZULÄSSIGE GEBÄUDEHÖHE
ALTEZZA MASSIMA DELL'EDIFICIO

- Zonengrenze
confine di zona
- Baurechtsfläche
limite di edificazione
- Ein- und Ausfahrt (nicht bindent)
accesso ed uscita veicolare (non vincolanti)
- Edifici esistenti
Bestehende Gebäude
- Vorgesehener Abriss
Demolizione prevista
- Vorgesehener Abriss und Wiederaufbau laut Art. 15 der DFB
Demolizione e ricostruzione prevista sec. art. 15 delle norme
- Gewerbekubatur
cubatura produttiva

Autonome Provinz Bozen
Gemeinde Bozen

Provincia Autonoma di Bolzano
Comune di Bolzano

GEWERBEGEBIET D2 ZONA PRODUTTIVA D2
"Mahlknecht" "Mahlknecht"

DURCHFÜHRUNGSPLAN
PIANO DI ATTUAZIONE

04

RECHTSPLAN
PIANO NORMATIVO
1:500

Jänner 2010
Gennaio 2010

Spazio riservato agli uffici - den Ämtern vorbehalten

dietmar hafner
architekt
mendelstraße 104
39100 Bozen
0471.915859