



COMUNE DI BOLZANO
STADTGEMEINDE BOZEN

5. RIPARTIZIONE PIANIFICAZIONE
E SVILUPPO DEL TERRITORIO

5.6 UFFICIO PIANIFICAZIONE TERRITORIALE

PROVINCIA AUTONOMA DI BOLZANO
AUTONOME PROVINZ BOZEN

5. ABTEILUNG FÜR RAUMPLANUNG
UND ENTWICKLUNG


5.6 AMT FÜR RAUMPLANUG



LEGENDA LEGENDE

ESTRATTO MAPPA C.C. DODICIVILLE SCALA 1:2000
MAPPENAUZUG K.G. ZWÖLFMALGREIEN MAßSTAB

PIANO DI ATTUAZIONE VIA CASTEL FLAVON

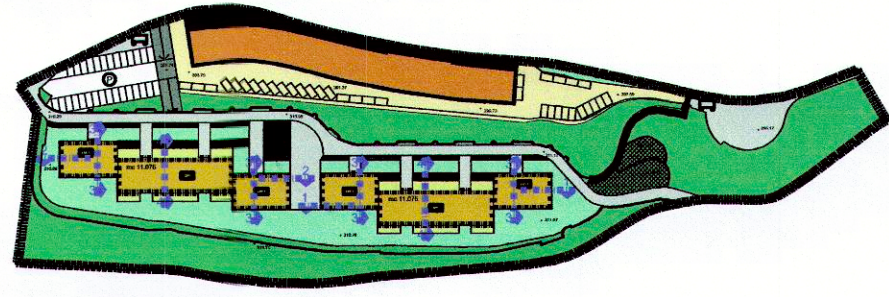

DURCHFÜHRUNGSPLAN KUEPACHWEG

Il Progettista
Der Projektant
Ufficio Pianificazione Territoriale
Amt für Raumplanung
Dott. Arch. Adriana Cattaruzza

Il Direttore dell'Ufficio Pianificazione Territoriale
Der Direktor des Amtes für Raumplanung
Dott. Urb. Fulvio Rizzolo

Elaborazione Grafica - Grafische Darstellung HELMUT PIRCHER,

metri Meter
0 10 50



DATA - DATUM:

25.01.2016

PIANO VINCOLANTE RECHTSPLAN

SCALA - MASS.: 1:500
TAV:

3

- | | | | |
|-----------|---|--|---|
| ----- | ZONENGRENZE
CONFINI DI ZONA | | RESIDENZA
VERBAUBARE WOHNFLÄCHE |
| | BESTEHENDE BAUTEN
EDIFICAZIONE ESISTENTE | | CONTENITORI RIFIUTI URBANI
MÜLLBEHÄLTER |
| - - - - - | BAUGRENZE
LIMITI DI EDIFICAZIONE | | RAMPA DI ACCESSO
ALLE AUTOMESSE
EINFABRTSRAMPE |
| | CORTILE
HOF | | AREA VERDE CONDOMINIALE
CONDOMINIALE GRÜNFLÄCHE |
| | ERLAUBTE STOCKANZAHL
E = ERDGESCHOSS
NUMERO CONSENTITO DEI PIANI
1-4 = OBERGESCHOSSE
E = PIANO TERRA
1-4 = PIANI SUPERIORI | | CAMPO GIOCO BAMBINI
KINDERSPIELPLATZ |
| | VORGESCHRIEBENE SCHITTE
SEZIONE TIPO VICOLANTE | | VERDE PUBBLICO
ÖFFENTLICHES GRÜN |
| | MINDESTABSTAND
Distanza minima | | VERDE PRIVATO
PRIVATE GRÜNFLÄCHE |
| | GRUNDKOTE
QUOTA TERRENO | | ZONENINTERNER - FUSSGÄNGERWEG
PERCORSO PEDONALE DI ZONA |
| | | | ÖFFENTLICHER PARKPLATZ
PARCHEGGIO PUBBLICO |
| | | | ÖFFENTLICHER DURCHGANG FÜR
FUSSGÄNGER, UMKEHRPLATZ UND NOTDURCHFABRT
PERCORSO PEDONALE PUBBLICO VEICOLARE
DI MANOVRA E EMERGENZA |

