

CITTA' DI BOLZANO

ASSESSORATO ALL'URBANISTICA

UFFICIO DI PIANO

OGGETTO

PIANO DI ATTUAZIONE

ZONA PRODUTTIVA D2
DI INTERESSE COMUNALE
DI ESPANSIONE
"COMPARTO C"

ALLEGATI DELIBERA C.C. DEL
BESCHLUSSBEILAGEN G.R. VOM
8.2.2000 Nr. 15/6494

IL PROGETTISTA-DER PROJEKTANT
ARCH. GIORGIO FEDELE



ELABORAZIONE GRAFICA-GRAFISCHE DARSTELLUNG
PIRCHER HELMUT

PIANO NORMATIVO

RECHTSPLAN

SCALA-MASSTAB
1:500

DATA-DATUM
14-12-98

AGGIORNATO-ABÄNDERUNG

STADT BOZEN


ASSESSORAT FÜR URBANISTIK

AMT DES BAULEITPLANES

BETREFF

DURCHFÜHRUNGSPLAN

GEWERBEGEBIET D2 ZONE
VON GEMEINDEINTERESSE
ERWEITERUNGSZONE
"BAULOS C"

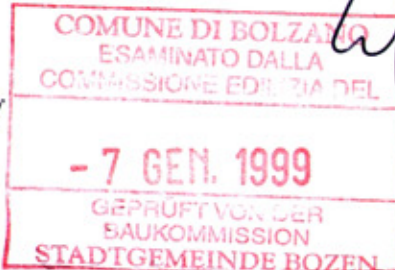

IL CAPO RIPARTIZIONE - DER ABTEILUNGSLEITER
ARCH. HELMUTH ABRAM




IL SEGRETARIO GENERALE - DER GENERALSEKRETÄR
DOTT. ANTONIO ARVAN

ASSESSORE ALL'URBANISTICA - STADTRAT F. URBANISTIK
GEOM. ANTONIO SERAFINI

IL SINDACO - DER BÜRGERMEISTER
DOTT. GIOVANNI SALCHETTI DRIOLI

TAVOLA-BLATT

4

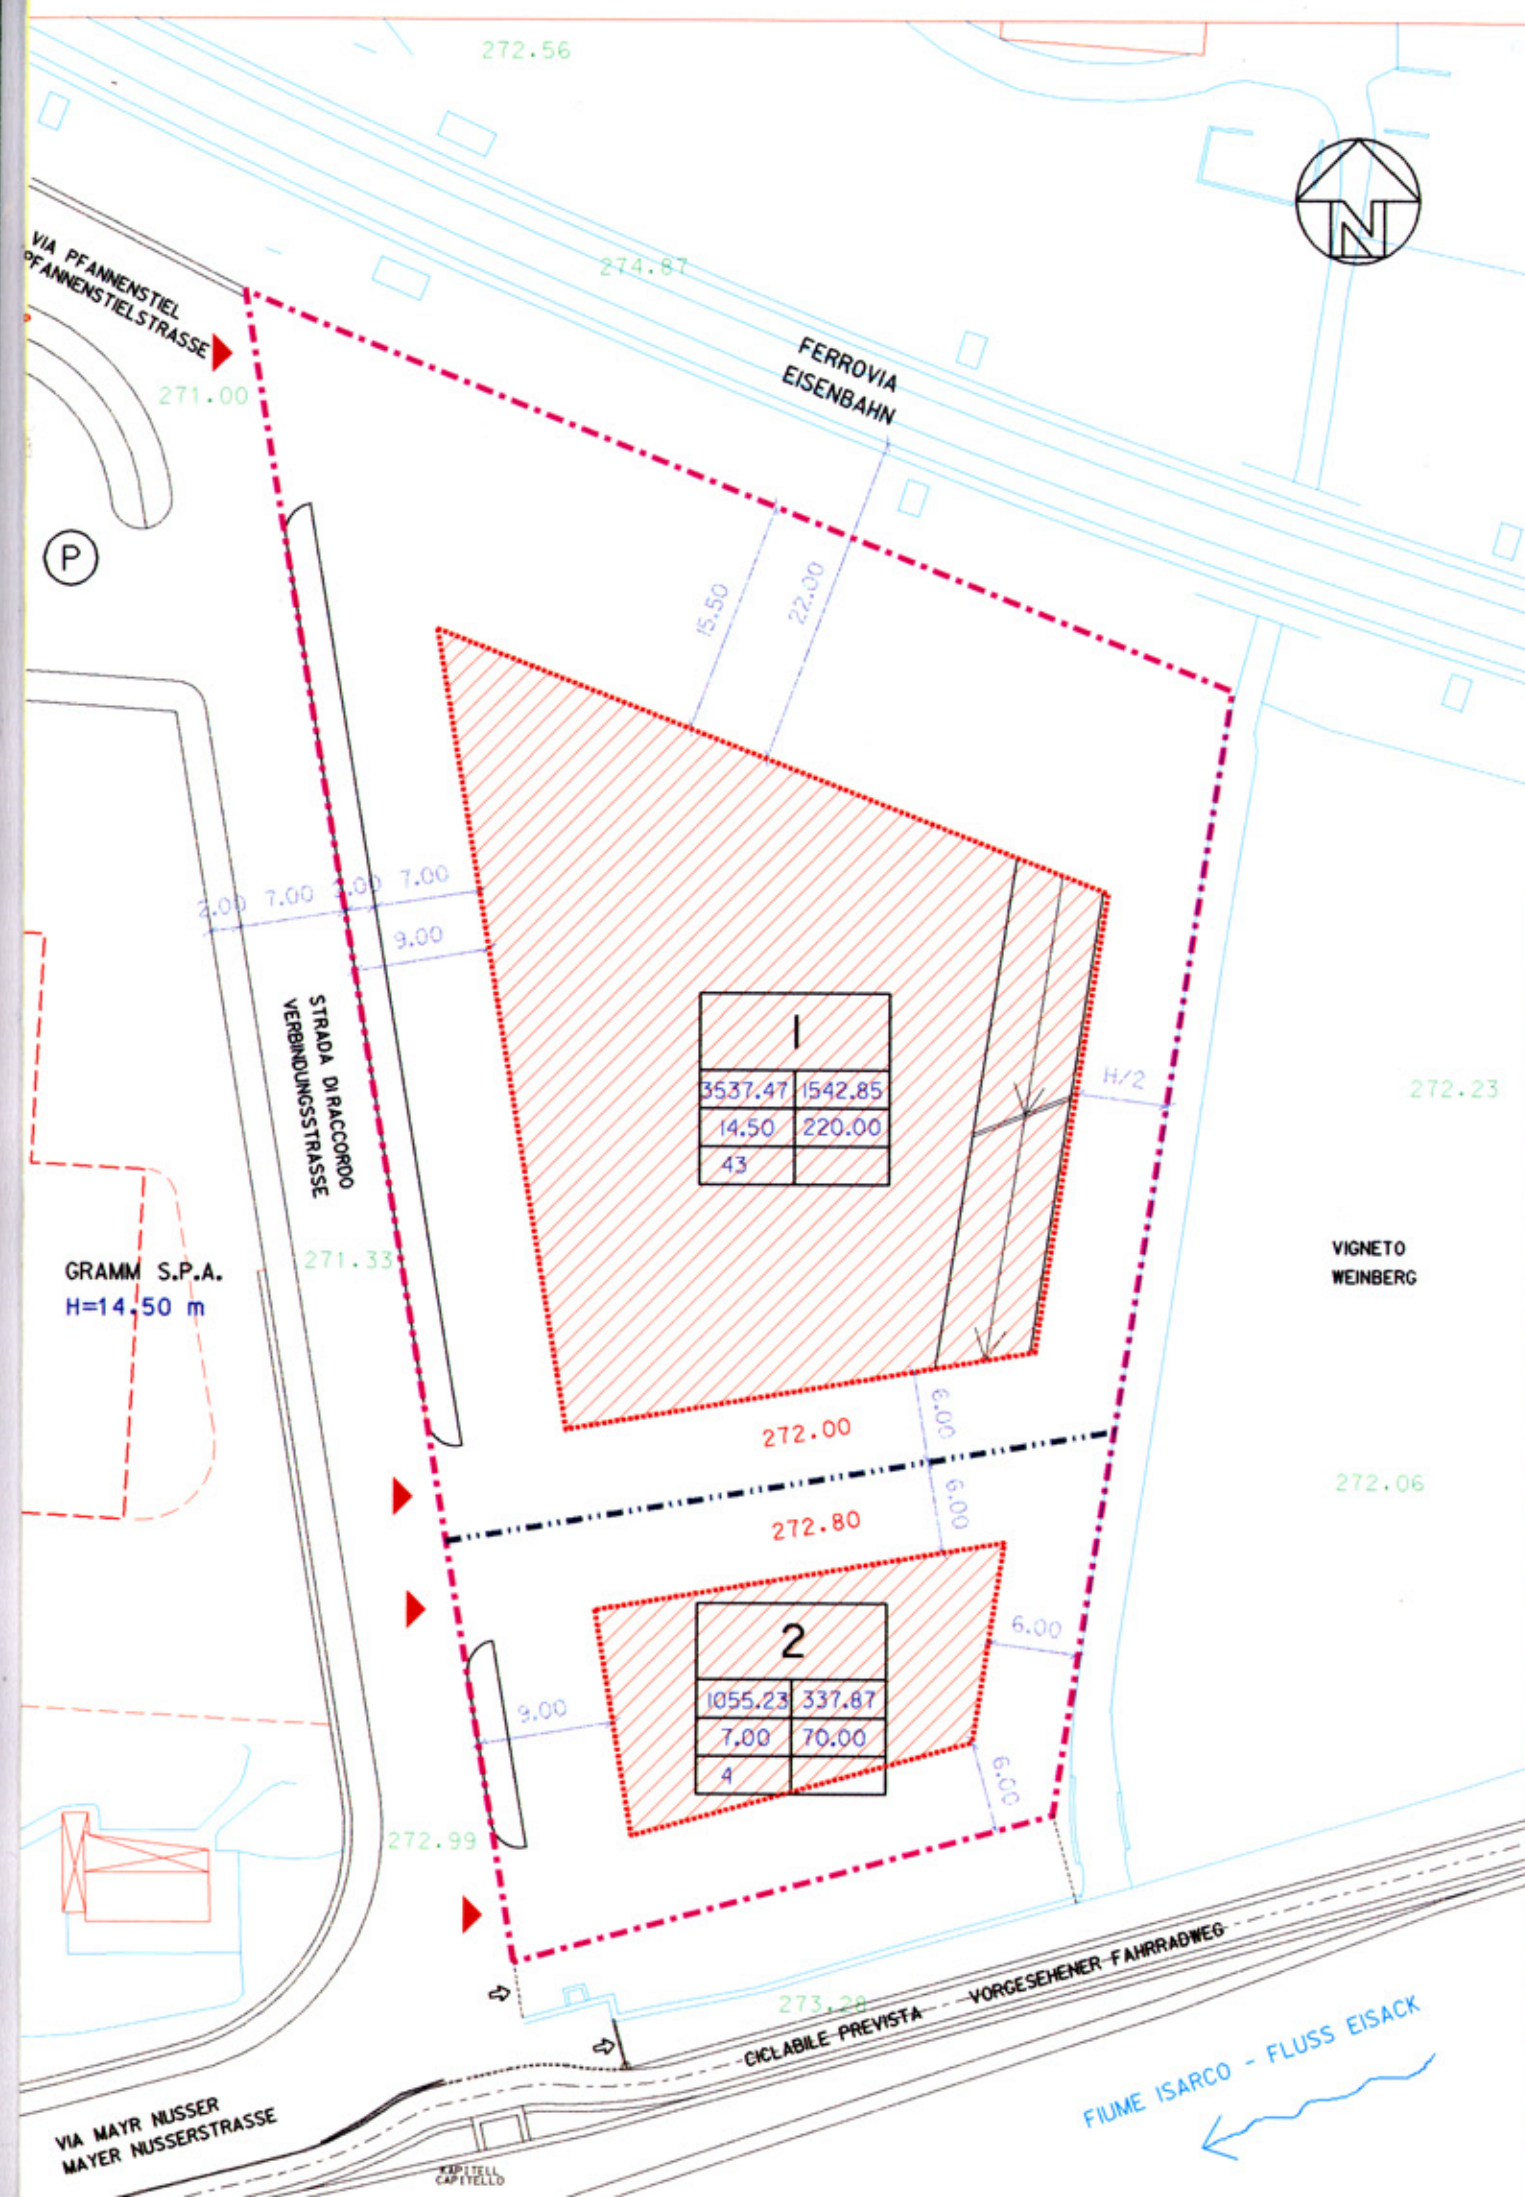

LEGENDA LEGENDE

- CONFINE DI ZONA
ZONENGRENZE
- CONFINE DI LOTTO
BAULOSGRENZE
- LIMITE DI EDIFICAZIONE
BAUGRENZE
- RAMPA
RAMPE
- H max
ALTEZZA MASSIMA DEL EDIFICIO
HÖCHSTZULÄSSIGE GEBÄUDEHÖHE
- ACCESSI CARRABILI
EIN- UND AUSFAHRT
- DISTANZA
MASSLINIE
- QUOTA TERRENO ESISTENTE
BESTEHENDE QUOTE
- QUOTA TERRENO PREVISTA
VORGESEHENE QUOTE
- MARCIAPIEDE DA REALIZZARE
ZU ERSTELLENDER GEHSTEIG

SCHEMA DI UTILIZZO NUTZUNGSSCHABLONE

A	
B	C
D	E
F	

- A = NUMERO DEL LOTTO
BAULOSNUMMER
- B = SUPERFICIE DEL LOTTO m2
BAULOSFLÄCHE m2
- C = SUPERFICIE COPERTA MASSIMA m2
MAXIMALE ÜBERBAUBARE FLÄCHE m2
- D = ALTEZZA MASSIMA EDIFICIO m
HÖCHSTZULÄSSIGE GEBÄUDEHÖHE m
- E = SUPERFICIE VERDE MINIMA m2
MINDESTGRÜNFLÄCHE m2
- F = N° POSTI AUTO MINIMO
MINDESTPARCKPLÄTZE