


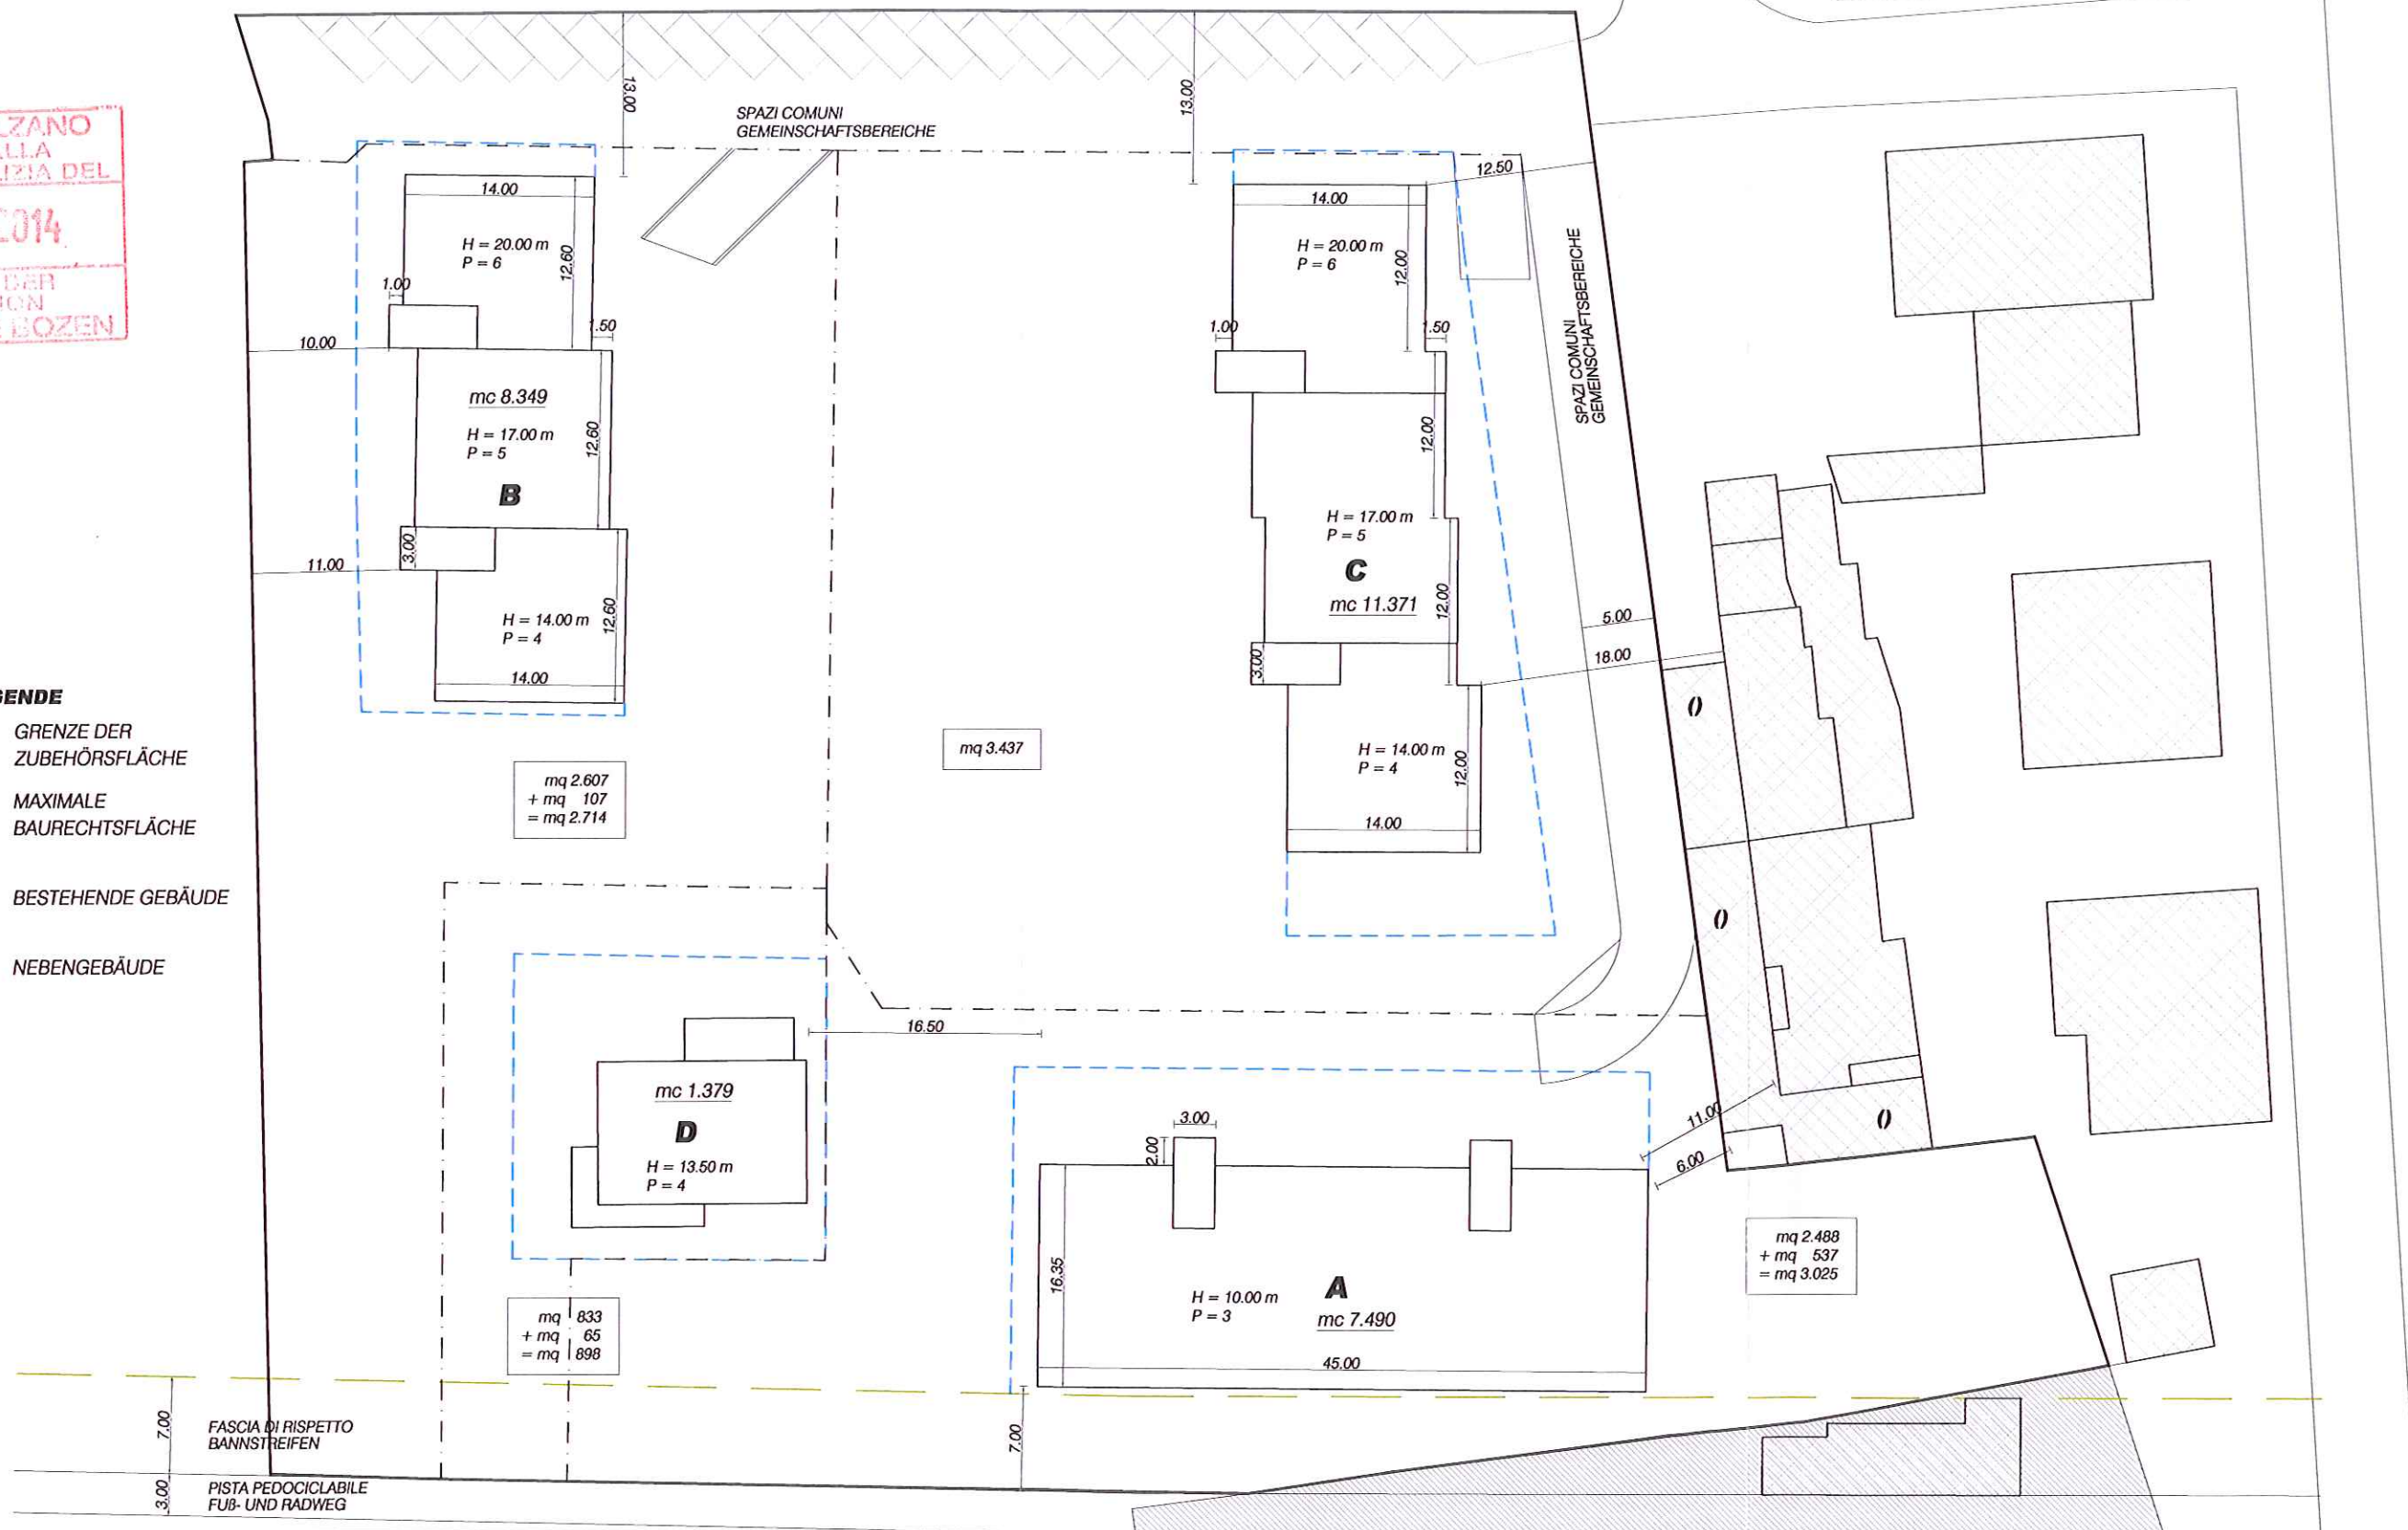

LEGENDA / LEGENDE

	LIMITE AREE DI PERTINENZA		GRENZE DER ZUBEHÖRSFLÄCHE
	LIMITE MASSIMO DI EDIFICABILITA'		MAXIMALE BAURECHTSFLÄCHE
	FABBRICATI ESISTENTI		BESTEHENDE GEBÄUDE
	FABBRICATI ACCESSORI		NEBENGEBÄUDE



	volume	altezza	destinazione d'uso	proprietà	altezza max consentita	area di pertinenza	
	Volumen	Höhe	Zweckbestimmung	Eigenschaft	zulässige max. Höhe	Zubehörsfläche	
	mc	m					
A	7.490,00		ABIT. 5% ATTIVITA' NON BASICHE 95%	PRIVATA PRIVAT	10,50	2.488,00	+ 537
B	8.349,00		ABITAZIONE / WOHNUNG	PRIVATA PRIVAT	20,17,14,00	2.607,00	+ 107
C	11.371,00		ABITAZIONE / WOHNUNG	PUBBLICA ÖFFENTLICH	20,17,14,00	3.437,00	
D	1.379,00		ABITAZIONE / WOHNUNG	PRIVATA PRIVAT	13,50	833,00	+ 65
TOT	28.589,00					9.365,00	+ 709 = mq 10.074 + 1.362 = 11.436 mq

AREA DESTINATA A SPAZI COMUNI - GEMEINSCHAFTSBEREICHE

mq 1.362,00

VIA DRUSO - DRUSUSSTRASSE

110408 10 FEB 14

N.B. - LA ZONA CONTRADDISTINTA CON LA SIMBOLOGIA RIMANE ESCLUSA DAL COMPUTO DELLA VOLUMETRIA AMMISSIBILE SECONDO L'ART. 5 DELLE NORME DI ATTUAZIONE

NB - DAS GEBIET MIT DEM SYMBOL GEKENNZEICHNET, IST VON DER ZULÄSSIGEN VOLUMENBERECHNUNG LAUT ART.5 DER DURCHFÜHRUNGSBESTIMMUNGEN AUSGESCHLOSSEN

STATO FINALE - ENDGÜLTIGER STAND 1:500