

COMUNE DI BOLZANO
GEMEINDE BOZEN

PROVINCIA AUTONOMA DI BOLZANO
AUTONOME PROVINZ BOZEN

PIANO DI ATTUAZIONE DELLA ZONA PRODUTTIVA D2 DI INTERESSE
COMUNALE TRA IL FIUME ADIGE E L'AREA ECOCENTER

DURCHFÜHRUNGSPLAN DER GEWERBEZONE D2 GEMEINDLICHEN
INTERESSES ZWISCHEN DER ETSCH UND DEM AREAL DES ECOCENTER

PIANO VINCOLANTE
RECHTSPLAN

1. MODIFICA
1. ÄNDERUNG

TAVOLA NR./PLAN NR. 2

SCALA/MASSTAB 1:500

DATA/DATUM

LETTERA GP. 5-02-2010
SCHREIBEN L.R. 5-02-2010

PROPRIETARI EIGENTÜMER

SCAVI E TRASPORTI
RACCHELLI SRL

COGNO SNC
DI GIORGIO COGNO E F.LLI

TRANSBETON SAS
DI PIRAN R. & C.

PROGETTISTA PROJEKTANT


ARCH. BENIAMINO TOMASI

BOLZANO VIA RIGHI 9

TEL. 0471/911980

ESTRATTO DI MAPPA KATASTERAUSZUG

Scala Maßstab 1:2880

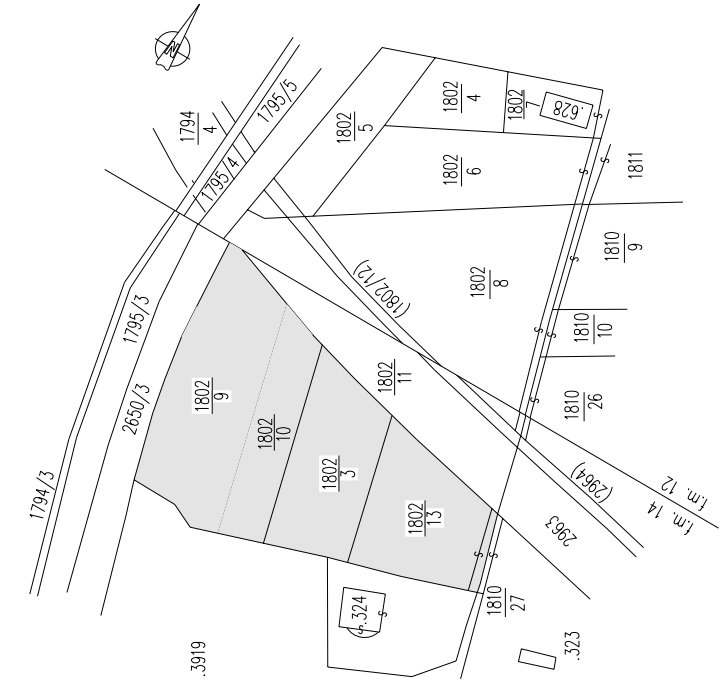

LEGENDA LEGENDE

- NUOVA STRADA PUBBLICA DI ACCESSO
COME PREVISTO DAL P.U.C.
NEUE ÖFFENTLICHE ZUFABRTSTRASSE
WIE VOM B.L.P. VORGESEHEN
- AREA PRIVATA
DI ACCESSO E DI MANOVRA
PRIVATPLATZ FÜR
ZUFABRT UN KEHRTWENDUNGEN
- DELIMITAZIONE ZONA
GRENZE DES AREALS
- LIMITE DI EDIFICAZIONE FUORITERRA ED ENTROTERRA
BEBAUUNGSGRENZE OBERIRDISCH UND UNTERIRDISCH
- VERDE
- GRÜNZONE
- AREA COMUNE PRIVATA DI TRANSITO E PARCHEGGIO
GEMEINSCHAFTLICHER PRIVATGRUND FÜR DURCHFABRT UND PARKPLATZE
- AREA COMUNE PRIVATA DI TRANSITO
GEMEINSCHAFTLICHER PRIVATGRUND FÜR DURCHFABRT
- METANODOTTO
METHANGASLEITUNG
- SERVITU' METANODOTTO-AREA PRIVATA NON ASFALTATA
DIENSTBARKEIT FÜR METHANGASLEITUNG-NICHT ASPHALTIERTER PRIVATGRUND
- SERVITU' PER L'EDIFICAZIONE DI CABINE DI TRASFORMAZIONE
DIENSTBARKEIT FÜR DEN BAU EINER UMSpannungSKABINE
- CONSTRUZIONE IN ADERENZA
ANSTOSSENDEr BAU
- PARCHEGGIO
PARKPLATZ
- ACCESSO
ZUFABRT

ZWECKBESTIMMUNG DESTINATION 01/50	SCHEMA	NUMMER DES BAULOSES
A	A=NUMERO DEL LOTTO	FLÄCHE DES BAULOSES
B	B=SUPERFICIE DEL LOTTO	GRÖSSTMÖGLICHE ÜBERBAUTE FLÄCHE
C	C=MASSIMA SUPERFICIE COPERTA	MINDESTFLÄCHE FÜR GRÜNLANLAGEN
D	D=MINIMA SUPERFICIE VERDE	MAXIMALHÖHE
E	E=ALTEZZA MASSIMA	TERZIARIO
F	F=CUBATURA MASSIMA	MAXIMALE KUBATUR IM DIENSTLEISTUNGS SEKTOR

