

GEMEINDE COMUNE DI 30ZEN BOLZANO

DURCHFÜHRUNGSPLAN ERWEITERUNGSZONE
"DRUSUSSTRASSE - FRICKHOF" - 30ZEN

PIANO DI ATTUAZIONE ZONA ESPANSIONE
"MOSO - MASO FRICK" - BOLZANO

Autonome Provinz Bozen
Amt für Baulandbeschäftigung

Provincia Autonoma di Bolzano
Ufficio acquisizione aree
edificabili

Genehmigt mit Beschluß des
Landesausschusses

Approvato con deliberazione
della Giunta Provinciale

vom/del 22.4.92 Nr./n. 3514
Der/Abteilungsleiter Dr. Alois Spitaler

RECHTSPLAN
PIANO NORMATIVO

ALLEGATO ALLA DELIBERA
DELLA GIUNTA MUNICIPALE

N. 1074 del 29.4.92
Prot. N. 10354

IL SEGRETARIO GENERALE
DER PROVINZ BOZEN

Dr. Giuseppe Joppi

IL SINDACO-DEI-BÜRGERMEISTER
dot. Marcello Fegatelli

COMUNE DI BOLZANO
ESAMINATO DALLA
COMMISSIONE EDILIZIA

16 APR. 1992

GEPRÜFT VON
BAUKAMMER
STADTBOLZANO

PROJ. NR.:
635 U

29 APR. 1992

39100 BOZEN - BOLZANO
Wangergasse 93 Via dei Vanga
Tel. 0471/970533 Fax 981319

BOZEN - BOLZANO, 03.1992


ANTRAGSTELLER:
RICHIEDENTI:
Frick Anton
Frick Raimund
Frick Helene
Frick Dr. Bruno

PROJEKTANT - PROGETTISTA:
DR. ARCH. GÜNTHER PLAICKNER

ORDINE DEGLI ARCHITETTI
ARCHITETTENKAMMER
216
DR. ARCH.
PLAICKNER
PROVINZ BOZEN
PROVINCIA DI BOLZANO

LEGENDA: LEGENDA:

- ZONENGRENZE
CONFINI DI ZONA
- BAUGRENZE
CONFINI EDIFICABILI
- BESTEHENDE GEBÄUDE
EDIFICI ESISTENTI
- ABBRUCH BESTEHENDER GEBÄUDE
DEMOLIZIONE EDIFICI ESIST.
- PARZELLEGRENZE
CONFINI P.F.
- MASSLINIE
MISURA
- STRASSENQUOTE
QUOTA PIANO STRADALE
- HÖHENQUOTE ERDGESCHOSS
QUOTA PIANO TERRA
- GEFÖRDETES NETTWOHNBAULAND
AREA NETTA EDIFICABILE EDILIZIA
AGEVOLATA
- FREIES NETTWOHNBAULAND
AREA NETTA EDIFICABILE EDILIZIA
PRIVATA
- ÜBERBAUUNGSRECHT AB QUOTE + 5.60
VOM DARUNTERLIEGENDEN PLATZNIVEAU
AUS GEMESSEN (DIMENSION NICHT
ZWINGEND)
DIRITTO DI COSTRUZIONE A PARTIRE
DALLA QUOTA + 5.60 MISURATA DALLA
QUOTA DEL PIANO DI ACCESSO SOTTO-
STANTE (ESTENSIONE NON OBBLIGATA)
- ÖFF. FLÄCHEN FÜR INFRASTRUKTUREN
AREE PUBBLICHE DI INFRASTRUTTURE
- GEMEINSCHAFTSAUTOABSTELLPLÄTZE
PARCHeggi PUBBLICI PER AUTOMEZZI
- ABFAHRTSRAMPE ZU DEN UNTERIRDI-
SCHEN GARAGENGESCHOSSEN
RAMPA DI ACCESSO PER I PIANI DI
PARCHAMENTO INTERRATI
- PRIVATE AUTOABSTELLPLÄTZE
PARCHeggi PRIVATI PER AUTOMEZZI
- NOTAUSGANG ÜBER SCHLEUSE ZWISCHEN
DEN BRANDABSCHNITTEN
USCITA DI SICUREZZA TRAMITE DIS-
IMPEGNO A PROVA DI FUMO TRA I
COMPARTIMENTI
- GRÜNFLÄCHE
ZONA VERDE
- GEHFLÄCHEN UND FAHRZEUGNOTVERKEHRS-
FLÄCHEN
PERCORSI PER PEDONI E PER AUTOMEZZI
DI SOCCORSO
- KINDERSPIELPLATZ
CAMPO DI GIOCO PER BAMBINI
- PLATZGESTALTUNG
SISTEMAZIONE AREA CENTRALE
- ZUFAHRT WOHNBAUZONE
ACCESSO ALLA ZONA RESIDENZIALE
- EINFAHRT NOTVERKEHR + ZULIEFERUNG
ACCESSO AUTOMEZZI DI SOCCORSO E DI
TRASPORTO
- FU/F1 BAUABSCHNITT
LOTTO
- MAXIMALE KUBATUR
CUBATURA MASSIMA
- ANZAHL DER VOLLGESCHOSS ALS
HÖCHSTGRENZE
NUMERO DEI PIANI UTILI
- FENSTERLOSE FASSADE
PROSPETTO SENZA FINESTRE
- DURCHFABRTSRECHT FÜR RADFAHRER
DIRITTO DI PASSAGGIO PER CICLISTI
- ÖFF. DURCHGANGSRECHT IM EG
DIRITTO DI PASSAGGIO PUBBLICO AL
PIANO TERRA
- UNTERFLURRECHT
DIRITTO DI SUPERFICIE PER COSTRU-
ZIONI SOTTERRANEE
- EINFABRT TIEFGARAGE
ACCESSO GARAGE SOTTERRANEO

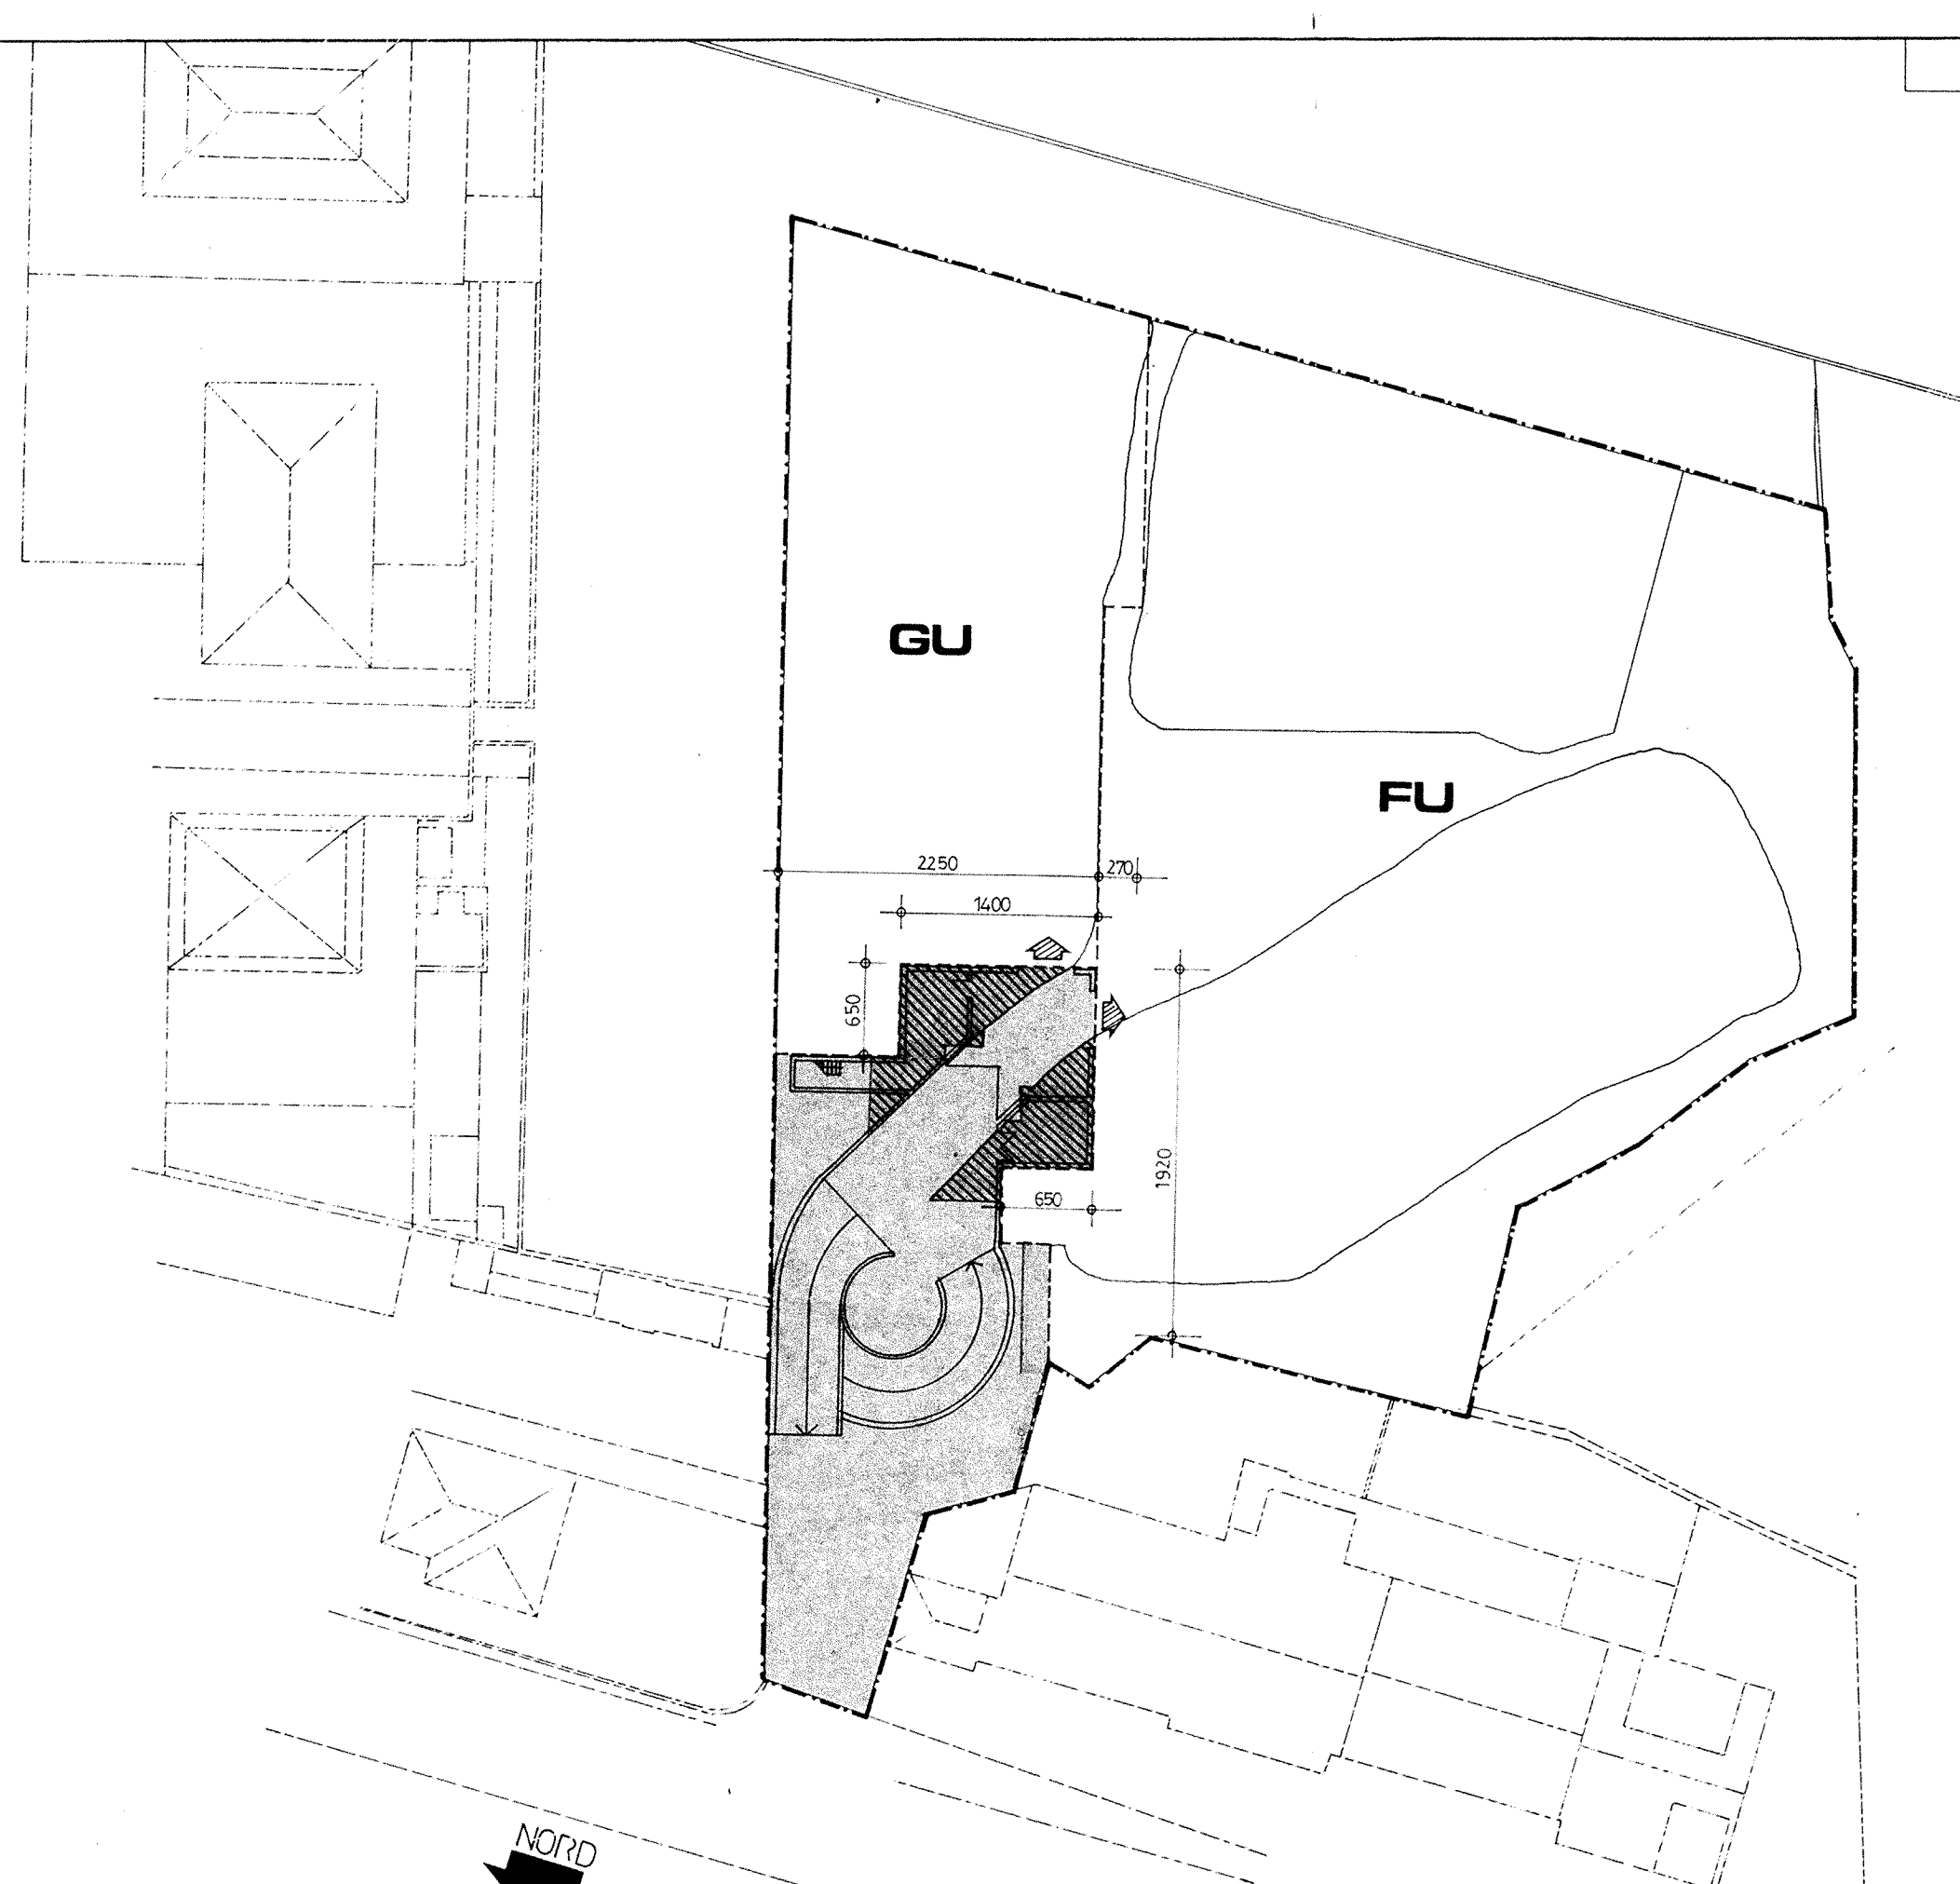

GARAGENGESCHOSSE
PIANI GARAGE

