

EINHEITSLEGENDE FÜR DURCHFÜHRUNGSPLÄNE - LEGENDA UNIFICATA PER I PIANI DI ATTUAZIONE

NUTZUNGSSCHABLONE

1 BAULOS NR.

*EP = privater konventionierter Wohnbau
*EA = geförderter Wohnbau
*V = Öffentliches Grünfläche
*R = Zufahrtsrampe

2 FLÄCHE BAULOS (m²)

3 MAX. OBERIRDISCHE BAUGRENZE UND ÜBERBAUTE
FLÄCHE (m²)

4 HÖCHSTZULÄSSIGE BAUMASSE (m³)

5 HÖCHSTZULÄSSIGE ABSOLUTE GEBÄUDEHÖHE (m)

6 ANZAHL GESCHOSSE ÜBER ERDE

7 HÖENKOTE - PROJEKT

SCHEMA DI UTILIZZO

1 N. LOTTO

*EP = edilizia abitativa privata convenzionata
*EA = edilizia abitativa agevolata
*V = verde pubblico
*R = rampa d'accesso

2 SUPERFICIE LOTTO (m²)

3 LIMITE EDIFICAZIONE FUORI TERRA E
SUPERFICIE COPERTA MASSIMA (m²)

4 CUBATURA MASSIMA AMMISSIBILE (m³)

5 ALTEZZA ASSOLUTA MASSIMA DEI FABBRICATI (m)

6 NUMERO MASSIMO DEI PIANI FUORI TERRA

7 QUOTA ALTIMETRICA DI PROGETTO

NUTZUNG



W WOHNEN

G GARAGE

DESTINAZIONI D'USO

W ABITAZIONE

G GARAGE

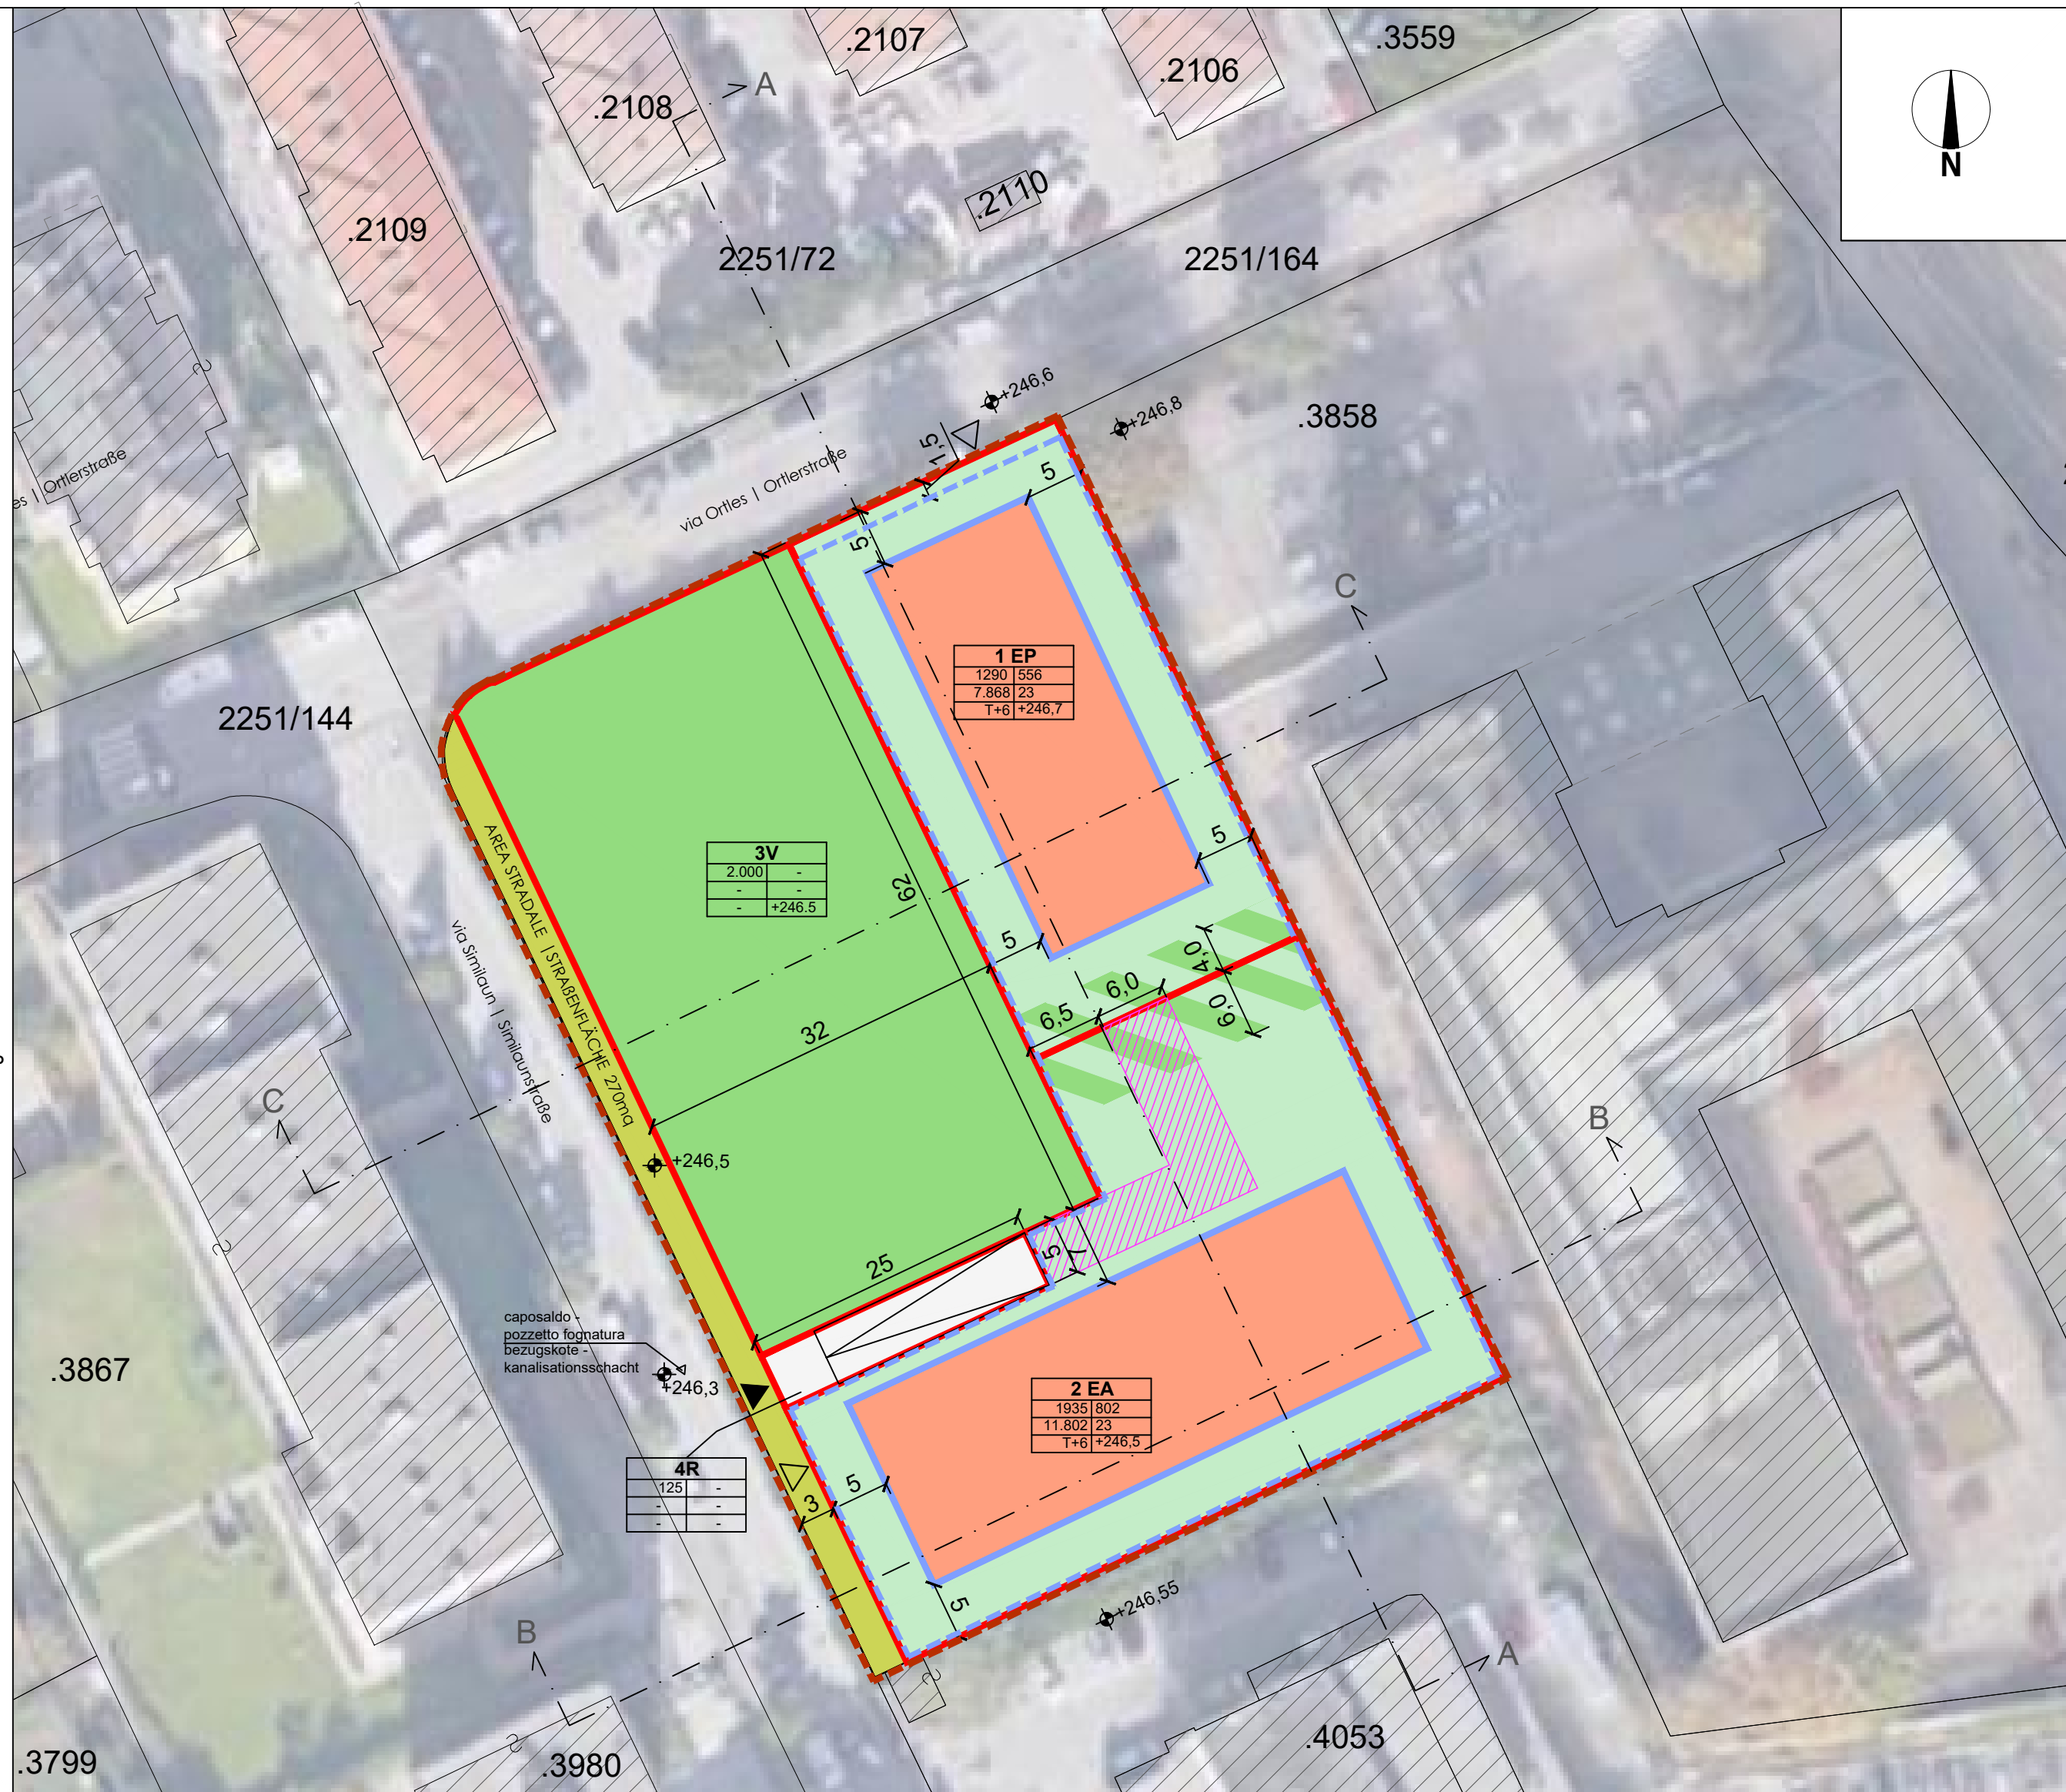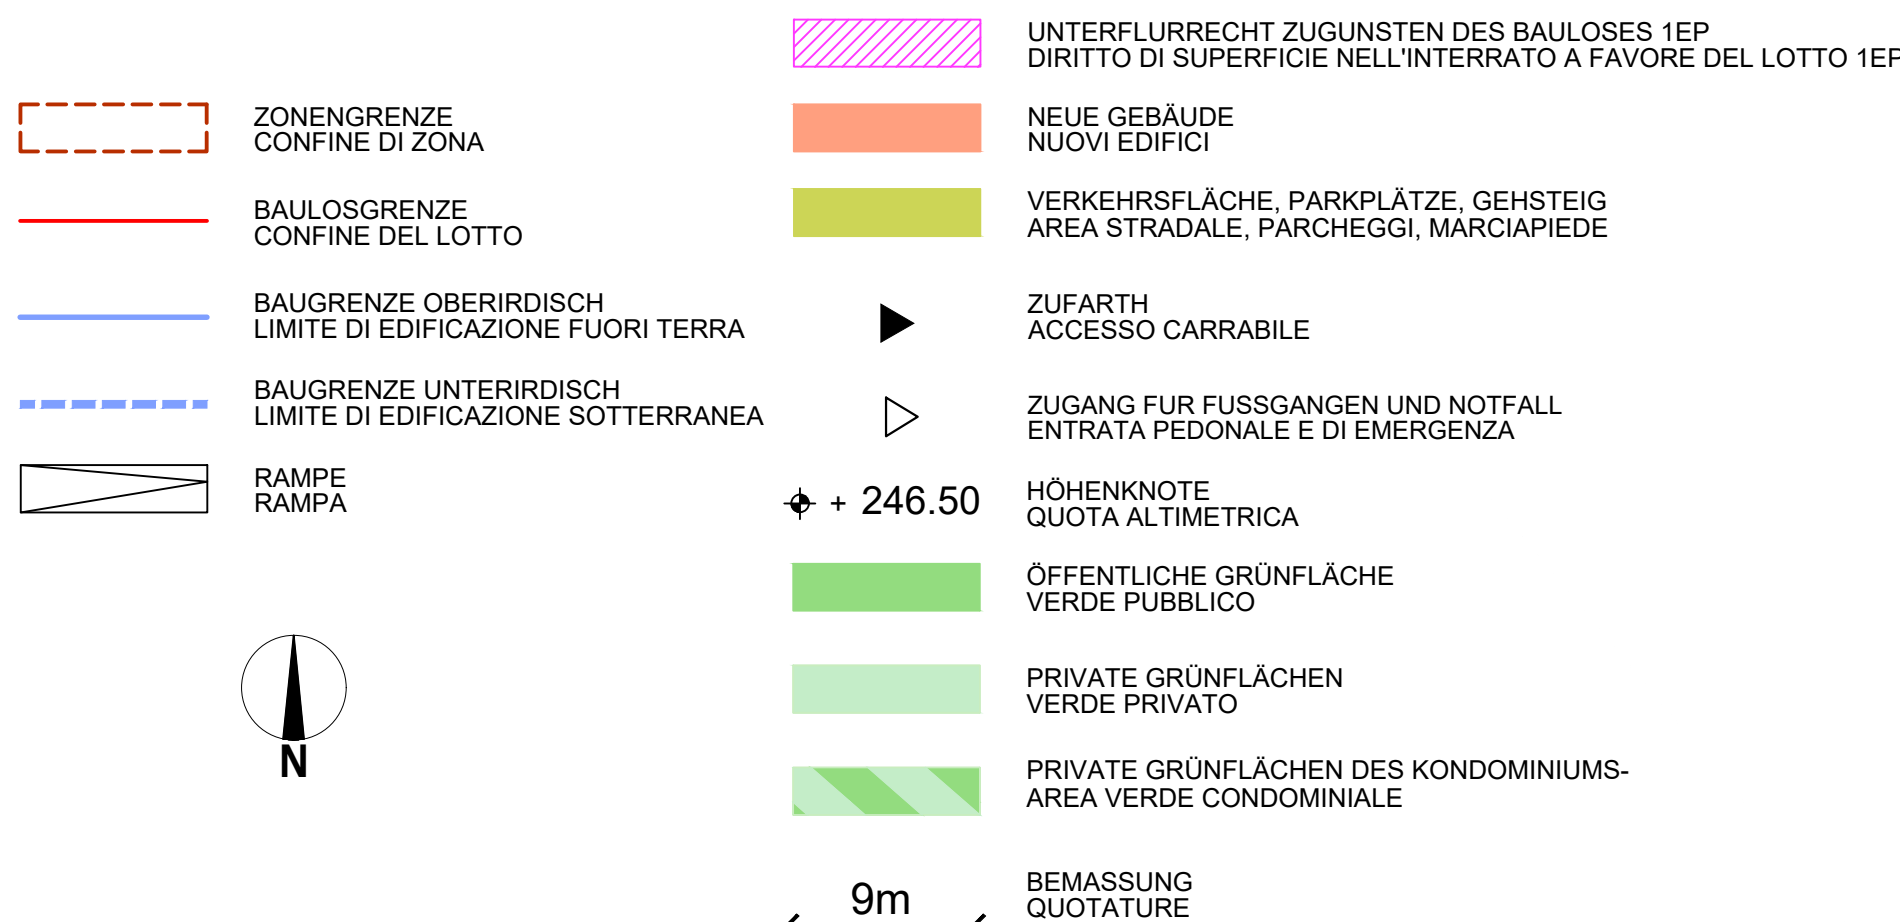

SEZIONI | SCHNITTE

