20 alzate - 17 cm
20 Setzstufen - 17 cm

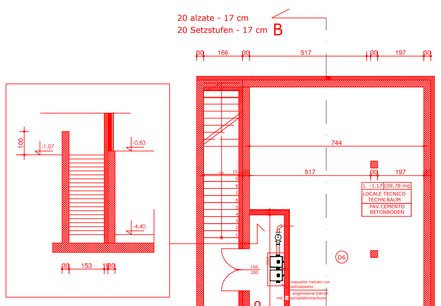

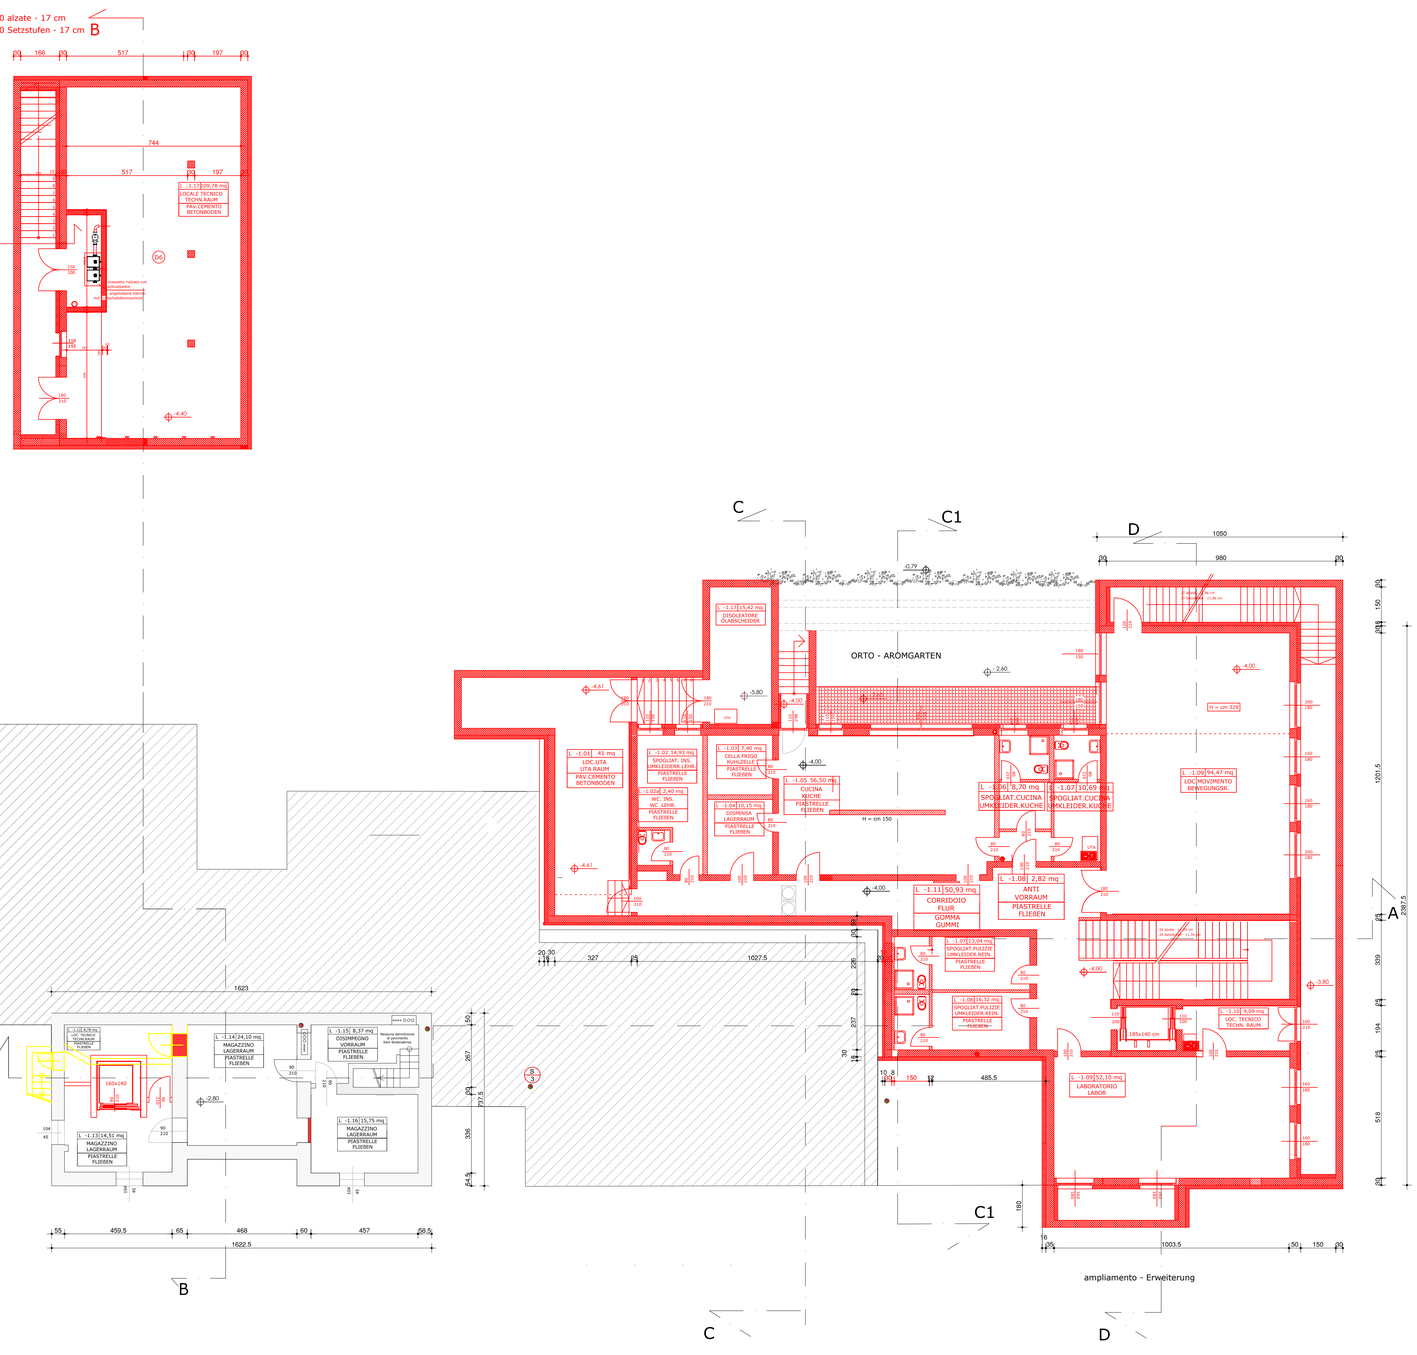

COMUNE DI BOLZANO
GEMEINDE BOZEN

PROGETTO PER LA RISTRUTTURAZIONE,
RESTAURO ED AMPLIAMENTO DELLA
SCUOLA MATERNA "DANTE ALIGHIERI"

PROJEKT FÜR DEN UMBAU , DIE RENOVIERUNG
UND DIE ERWEITWRUNG DES KINDERGARTENS
"DANTE ALIGHIERI"

PROGETTO ESECUTIVO ARCHITETTONICO
ARCHITEKTONISCHES AUSFÜHRUNGSPROJEKT

PROJEKT / PROGETTO NR. : 0913

PLANINHALT
CONTENUTO

PIANO INTERRATO RAFFRONTO
UNTERGESCHOSS VERGLEICH

- [ ] NEUES GEBÄUDE NUOVA COSTRUZIONE
- [x] SANIERUNG RISTRUTTURAZIONE
- [ ] RESTAURIEREN RESTAURO

GEMEINDE BOZEN — CLAUDIA AUGUSTASTR. Nr. 38 — B.P. 945
COMUNE BOLZANO — VIA CLAUDIA AUGUSTA N. 38 — P.ED. 945
K.G. ZWÖLFMALGREIEN
C.C. DODICIVILLE

DER PROJEKTANT
IL PROGETTISTA

SPRINGHETTI ROBERTA
BOLZANO - via Rovigo, 7
tel. 0471/911778 - fax.0471/911778
info@archspringhetti.it

Firmato digitalmente da:
SPRINGHETTI ROBERTA
Firmato il 04/11/2020 10:55
Serial#: 8d6b5f7fb92c470952178b90027788
Valido dal 14/09/2020 al 14/09/2023
ArubaPEC S.p.A. NG CA 3

DER BAUHERR
IL COMMITTENTE

COMUNE DI BOLZANO

RIPARTIZIONE LAVORI PUBBLICI
UFFICIO EDILIZIA SCOLASTICA
39100 BOLZANO

PIANTA GRUNDRISS	MASSTAB SCALA	DATUM DATA	ABG.AEND. MODIF.	ABG.AEND. MODIF.	PLAN-NR. TAVOLA NR.
	1:100	02/20			1R