

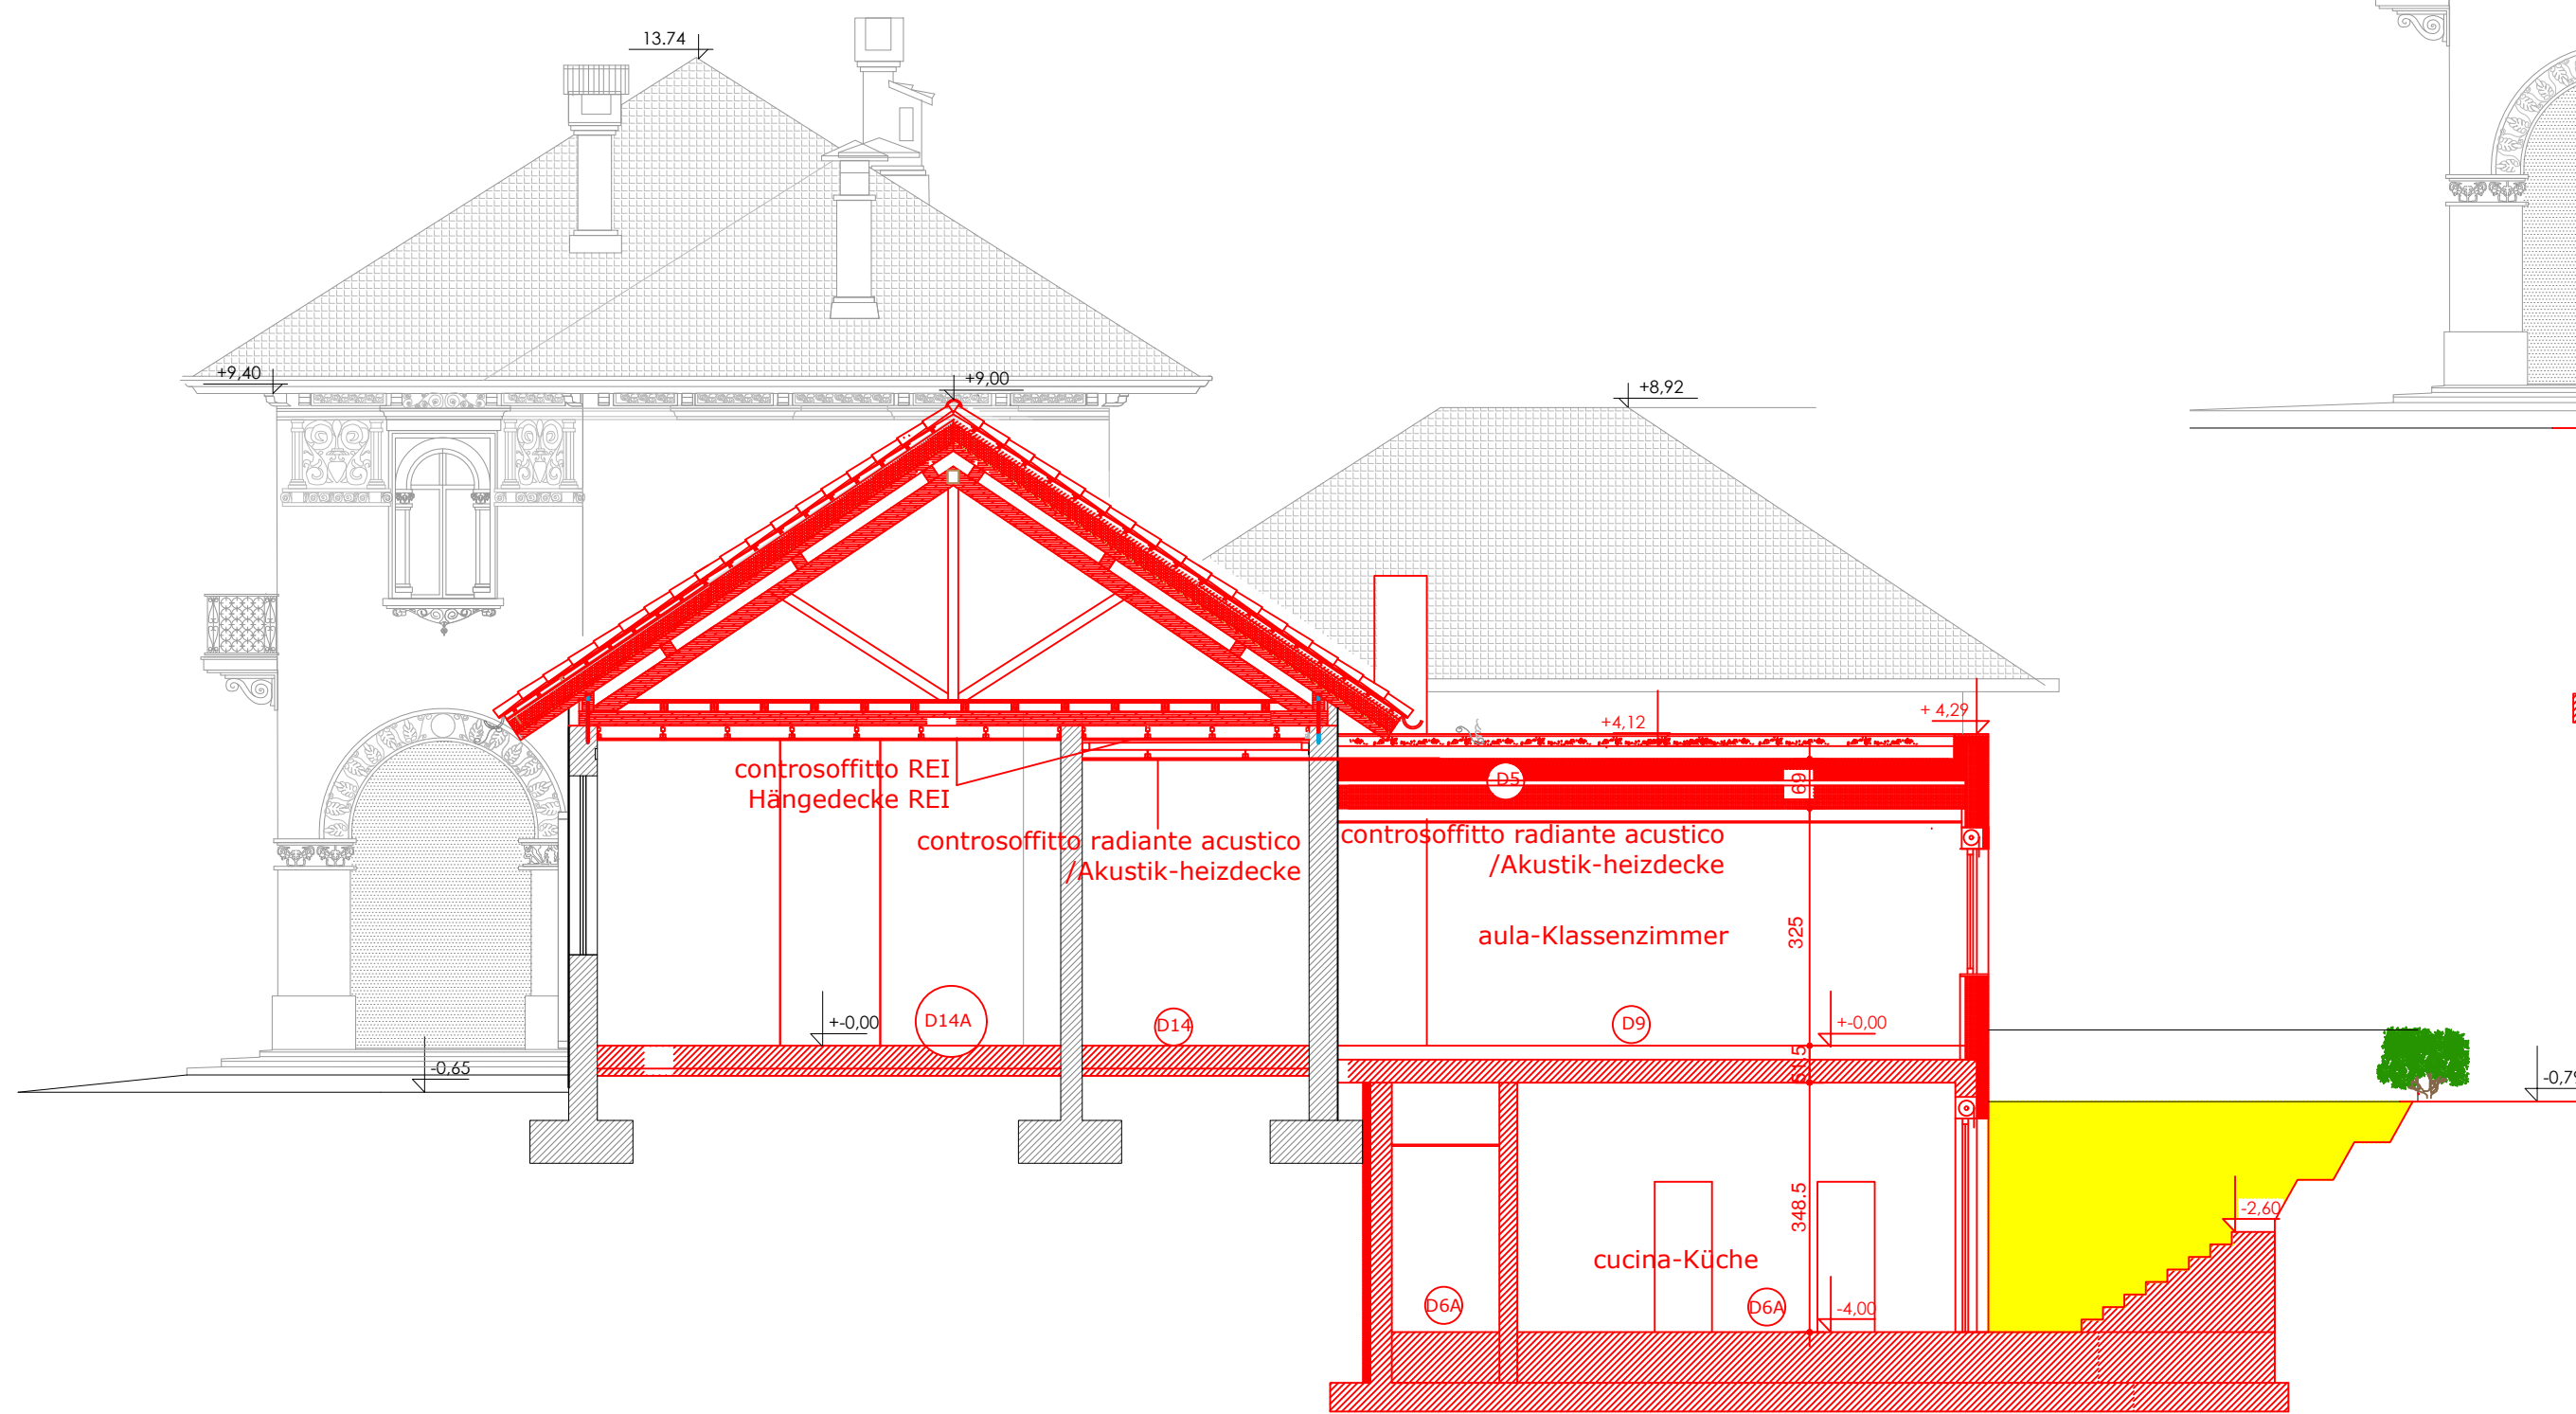



SEZIONE B-B  
SCHNITT B-B

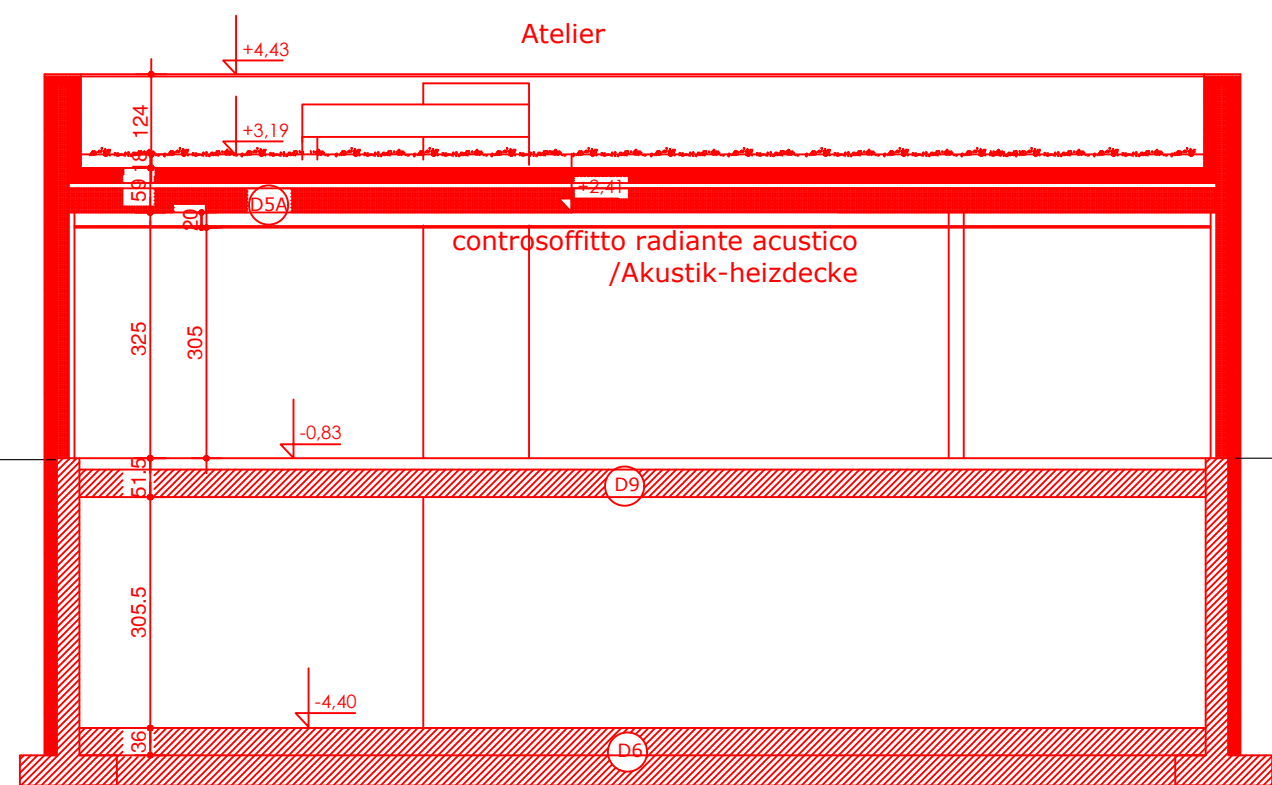

SEZIONE D-D  
SCHNITT D-D

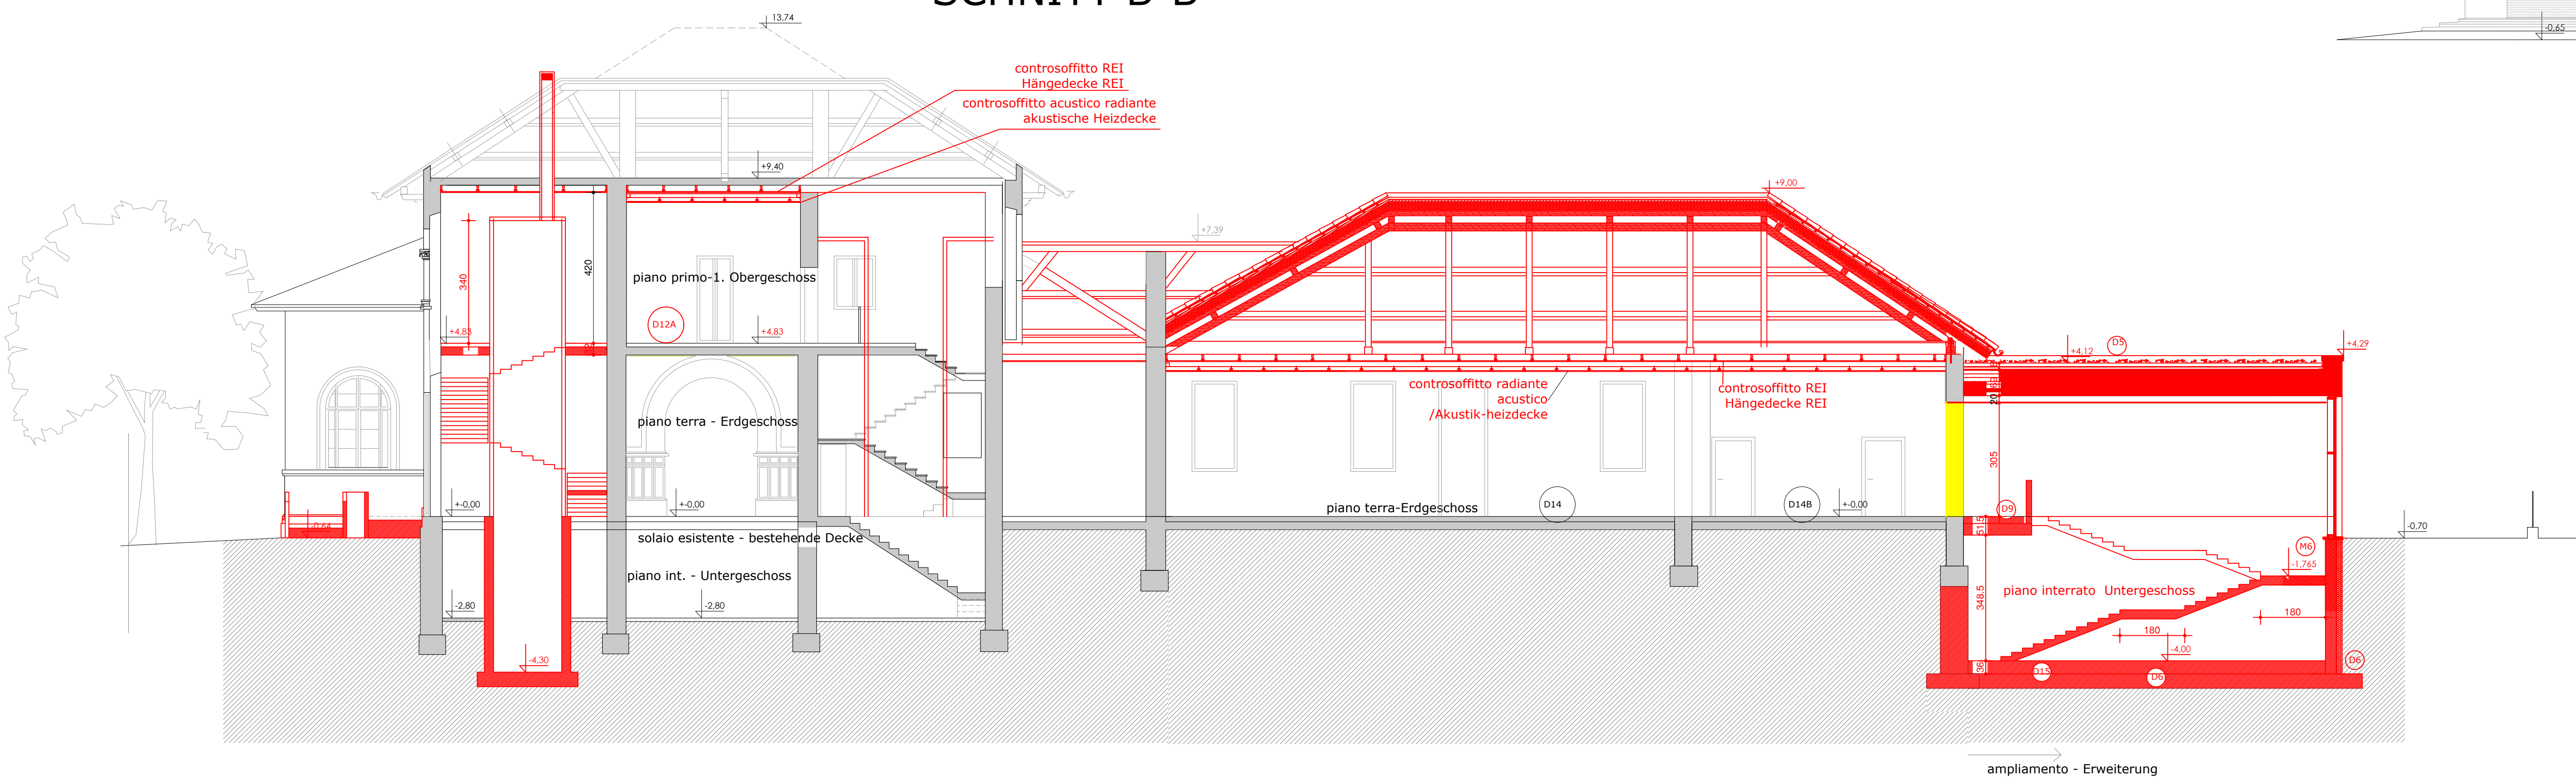

SEZIONE A-A  
SCHNITT A-A

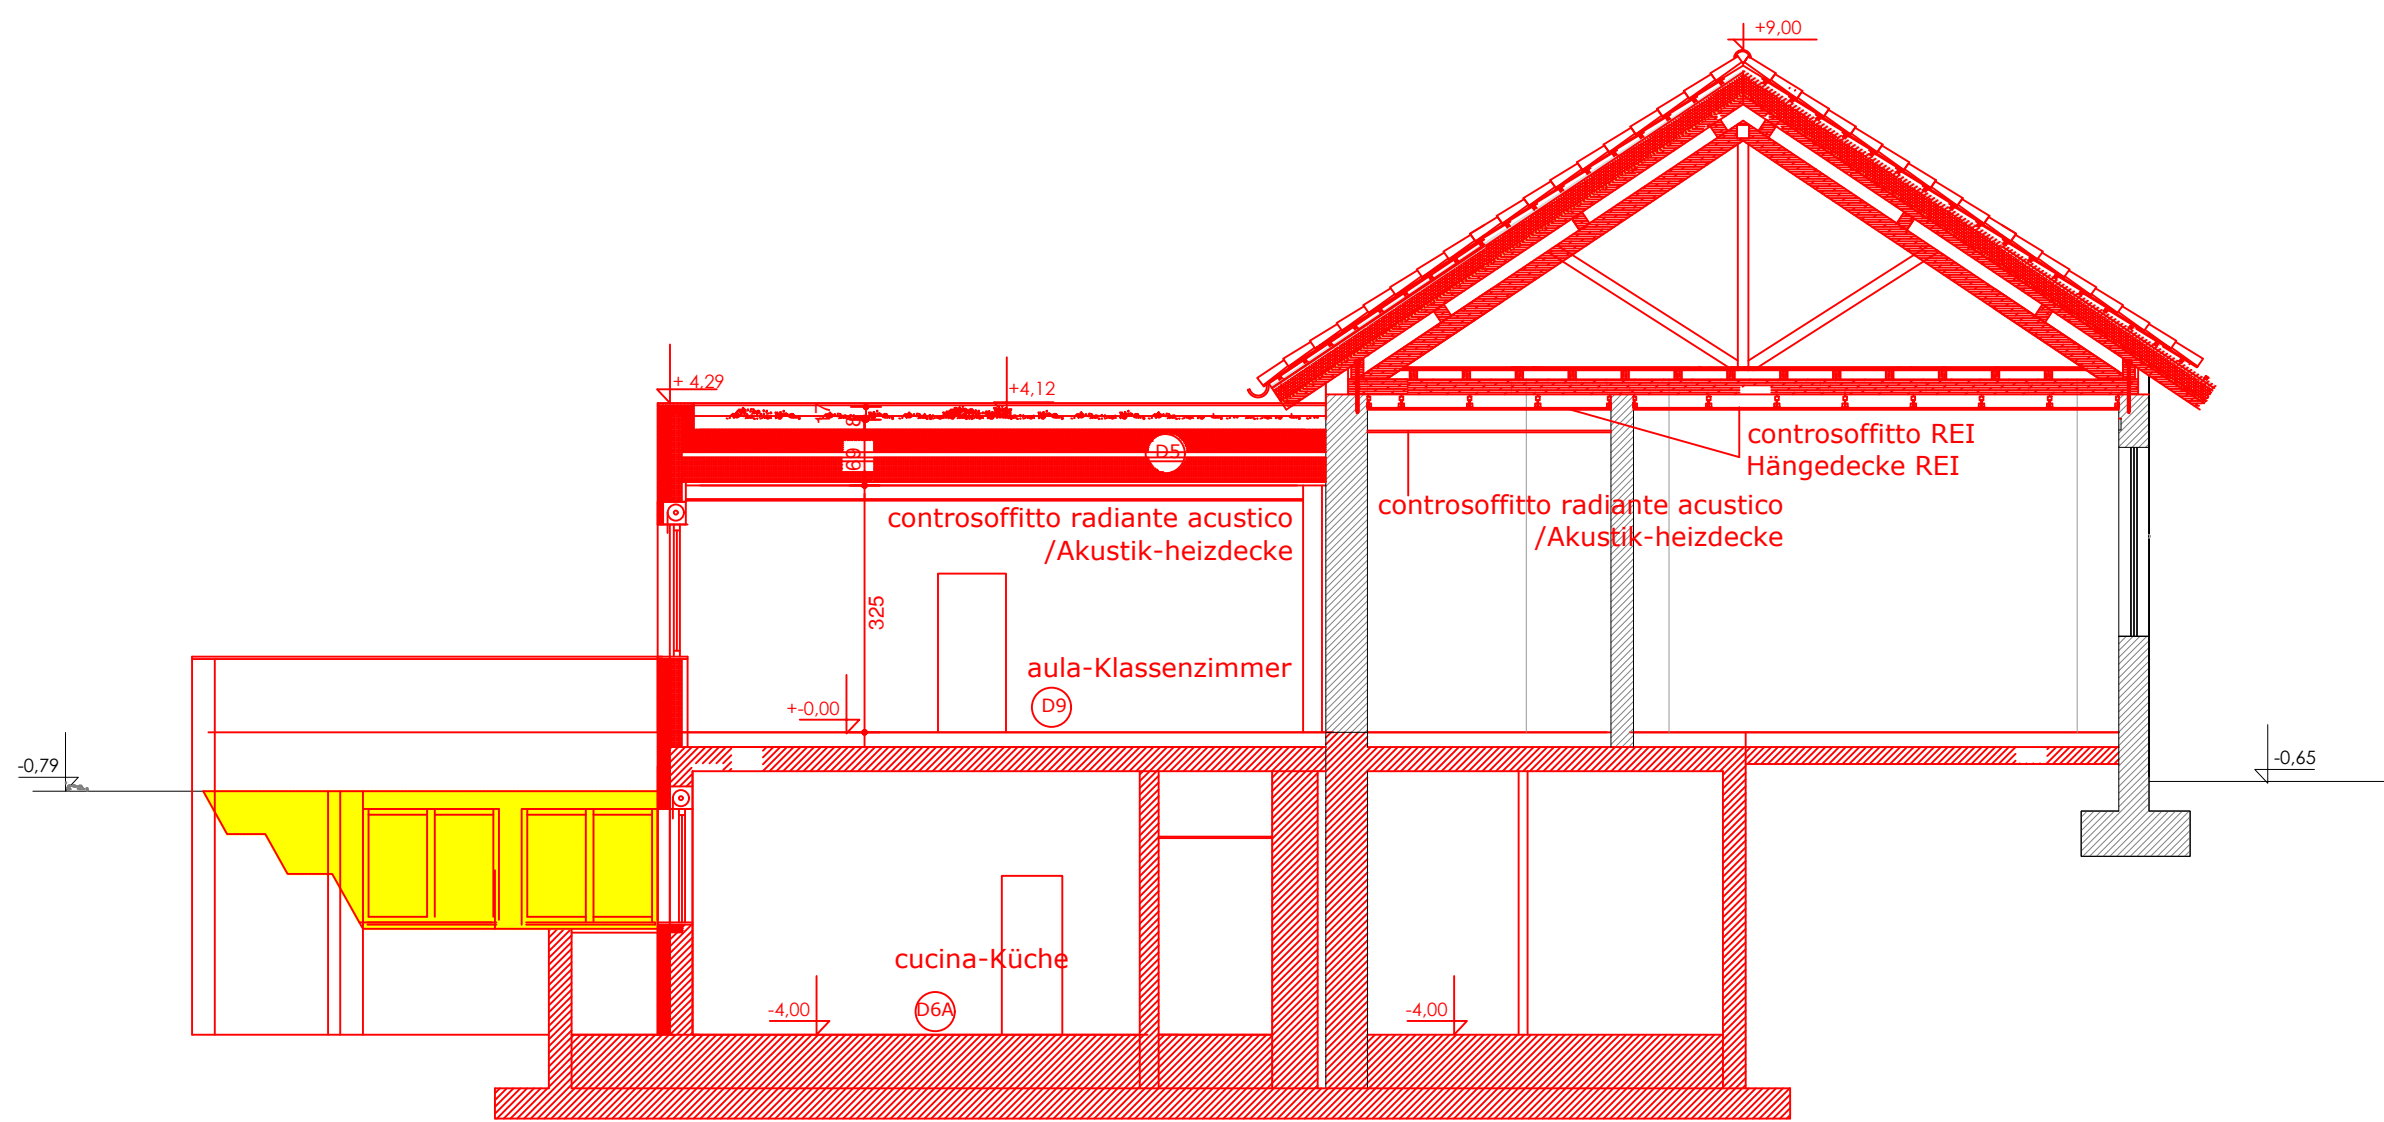

SEZIONE C1-C1  
SCHNITT C1-C1

COMUNE DI BOLZANO  
GEMEINDE BOZEN

PROGETTO PER LA RISTRUTTURAZIONE,  
RESTAURO ED AMPLIAMENTO DELLA  
SCUOLA MATERNA "DANTE ALIGHIERI"  
PROJEKT FÜR DEN UMBAU , DIE RENOVIERUNG  
UND DIE ERWEITRWUNG DES KINDERGARTENS  
"DANTE ALIGHIERI"

PROGETTO ESECUTIVO ARCHITETTONICO  
ARCHITEKTONISCHES AUSFÜHRUNGSPROJEKT

PROJET / PROGETTO NR. : 0 9 1 3

PLANINHALT  
CONTENUTO

SEZIONI RAFFRONTO  
SCHNITTE VERGLEICH

GEMEINDE BOZEN  
COMUNE BOLZANO

CLAUDIA AUGUSTASTR. Nr. 38  
VIA CLAUDIA AUGUSTA N. 38

B.P. 945  
P.ED. 945

☐ NEUES GEBÄUDE  
NUOVA COSTRUZIONE  
☒ SANIERUNG  
RISTRUTTURAZIONE  
☐ RESTAURIEREN  
RESTAURO

K.G. ZWOLFMALGREIEN  
C.C. DODICIVILLE

DER PROJEKTANT  
IL PROGETTISTA

DER BAUHERR  
IL COMMITTENTE

SPRINGHETTI ROBERTA

COMUNE DI BOLZANO

BOLZANO - via Roma, 7  
tel. 0471/911778 - fax 0471/911778  
info@springhetti.it

REPARTIZIONE LAVORI PUBBLICI  
UFFICIO DOLZITA SCOLASTICA  
39100 BOLZANO

MASTAB  
SCALA

DATUM  
DATA

ABG. ARND.  
PROSP.

ABG. ARND.  
NOESP.

PLAN NR.  
TAVOLA NR.

SCHNITT  
SEZIONE

1:100

02/20

5R