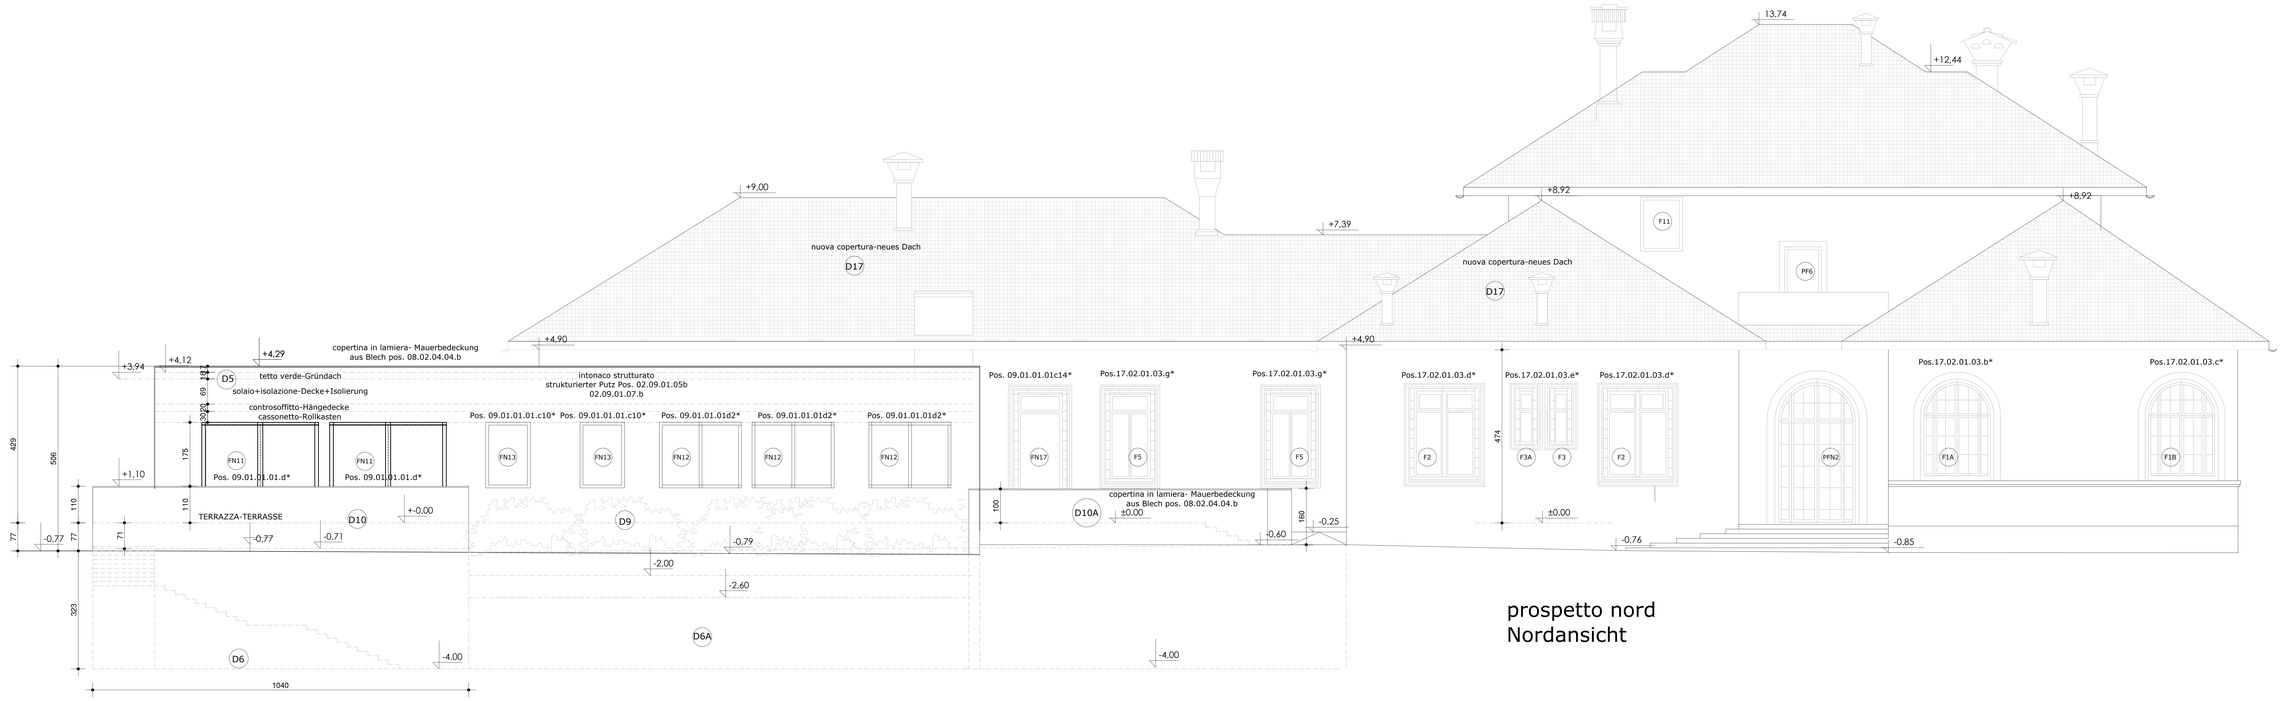

COMUNE DI BOLZANO
GEMEINDE BOZEN

PROGETTO PER LA RISTRUTTURAZIONE,
RESTAURO ED AMPLIAMENTO DELLA
SCUOLA MATERNA "DANTE ALIGHIERI"

PROJEKT FÜR DEN UMBAU , DIE RENOVIERUNG
UND DIE ERWEITWRUNG DES KINDERGARTENS
"DANTE ALIGHIERI"

PROGETTO ESECUTIVO ARCHITETTONICO
ARCHITEKTONISCHES AUSFÜHRUNGSPROJEKT

PROJEKT / PROGETTO NR. : 0913

PLANINHALT
CONTENUTO

PROSPETTI
ANSICHTE

☐ NEUES GEBÄUDE / NUOVA COSTRUZIONE
☗ SANIERUNG / RISTRUTTURAZIONE
☐ RESTAURIEREN / RESTAURO

GEMEINDE BOZEN
COMUNE BOLZANO

CLAUDIA AUGUSTASTR. Nr. 38
VIA CLAUDIA AUGUSTA N. 38

B.P. 945
P.ED. 945

K.G. ZWÖLFMALGREIEN
C.C. DODICIVILLE

DER PROJEKTANT
IL PROGETTISTA
SPRINGHETTI ROBERTA
BOLZANO - via AGRIBEL 7
tel. 0471/911778 - fax 0471/911778
info@arch springhetti.it

Firmato digitalmente da:
SPRINGHETTI ROBERTA
Firmato il 04/11/2020 10:11
Serial Number:
Valido dal 14/09/2020 al 14/09/2023
ArubaPEC S.p.A. NG CA 3

DER BAUHERR
IL COMMITTENTE
COMUNE DI BOLZANO
RIPARTIZIONE LAVORI PUBBLICI
UFFICIO EDILIZIA SCOLASTICA
39100 BOLZANO

PROSPETTI NORD E EST
ANSICHTE NORD UND OST

MASSTAB SCALA	DATUM DATA	ABG.AEND. MODIF.	ABG.AEND. MODIF.	PLAN-NR. TAVOLA NR.
1:50	02/20	08/20		6-1Ea