






STATO FINALE | PROJEKT
PIANTA INTERRATO | UNTERGESCHOSS

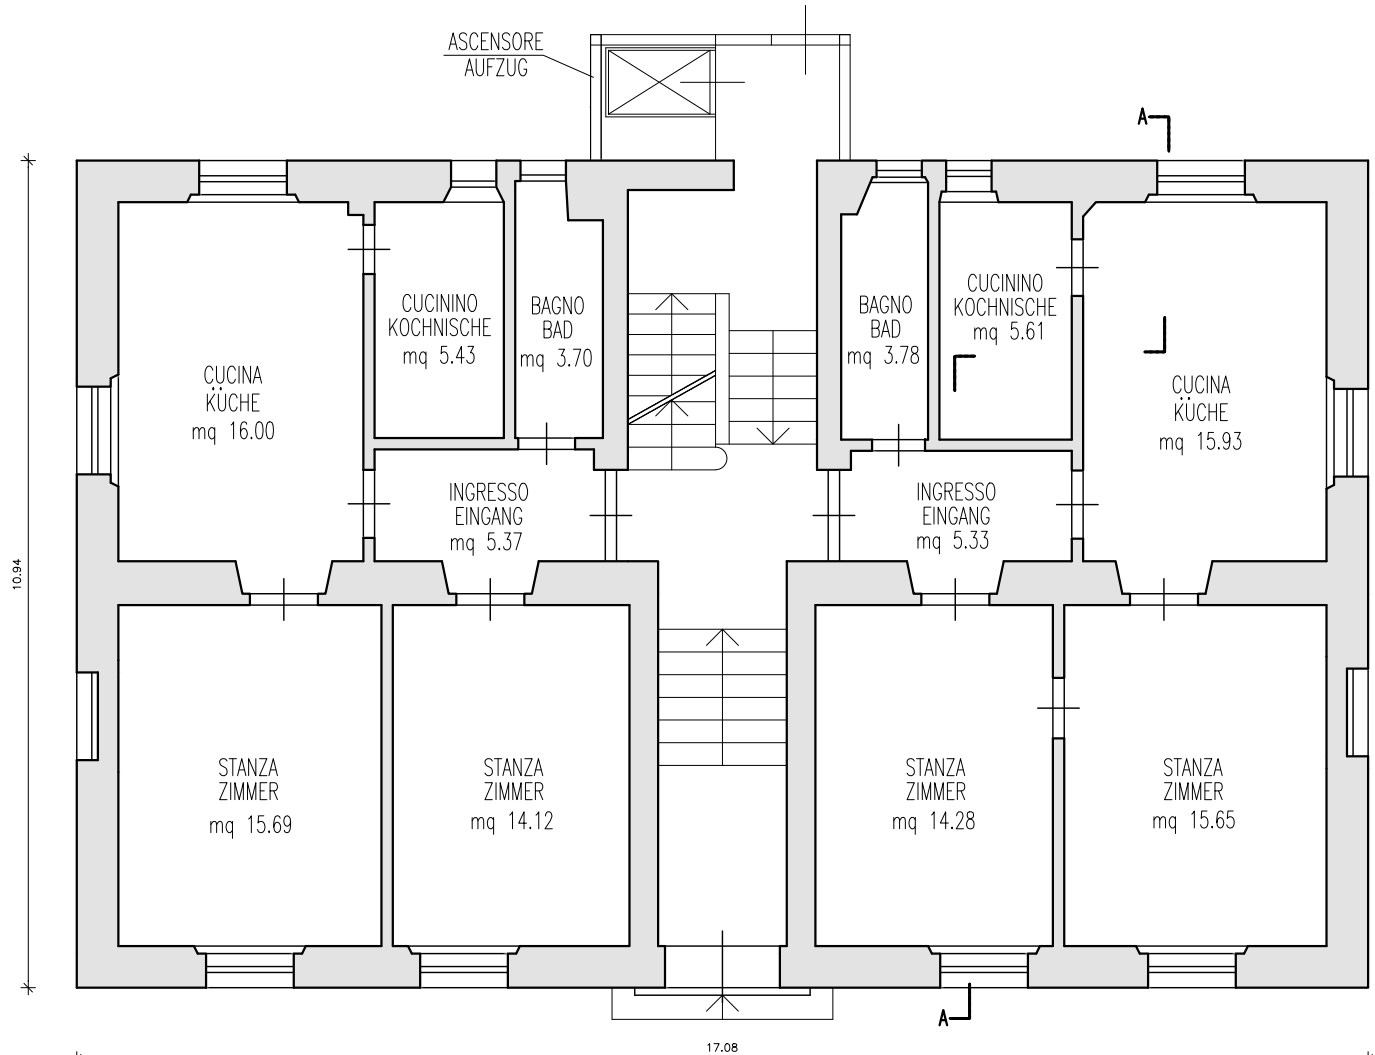


STATO FINALE | PROJEKT
PIANTA PIANO TERRA | ERDGESCHOSS

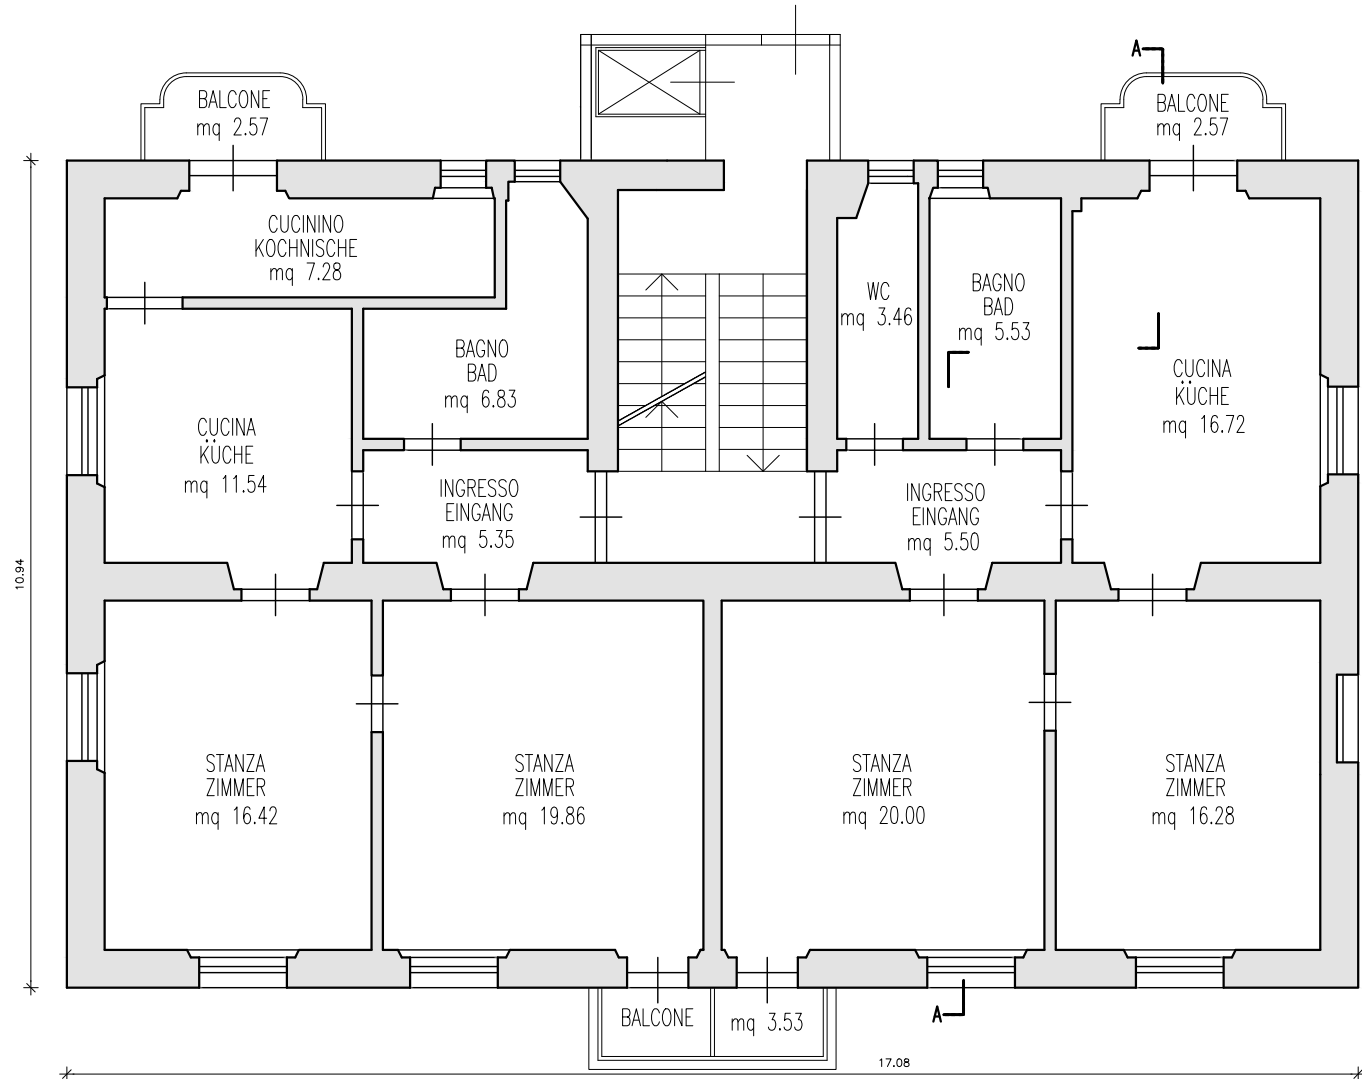


STATO FINALE | PROJEKT
PIANTA PIANO PRIMO | 1. OBERGESCHOSS

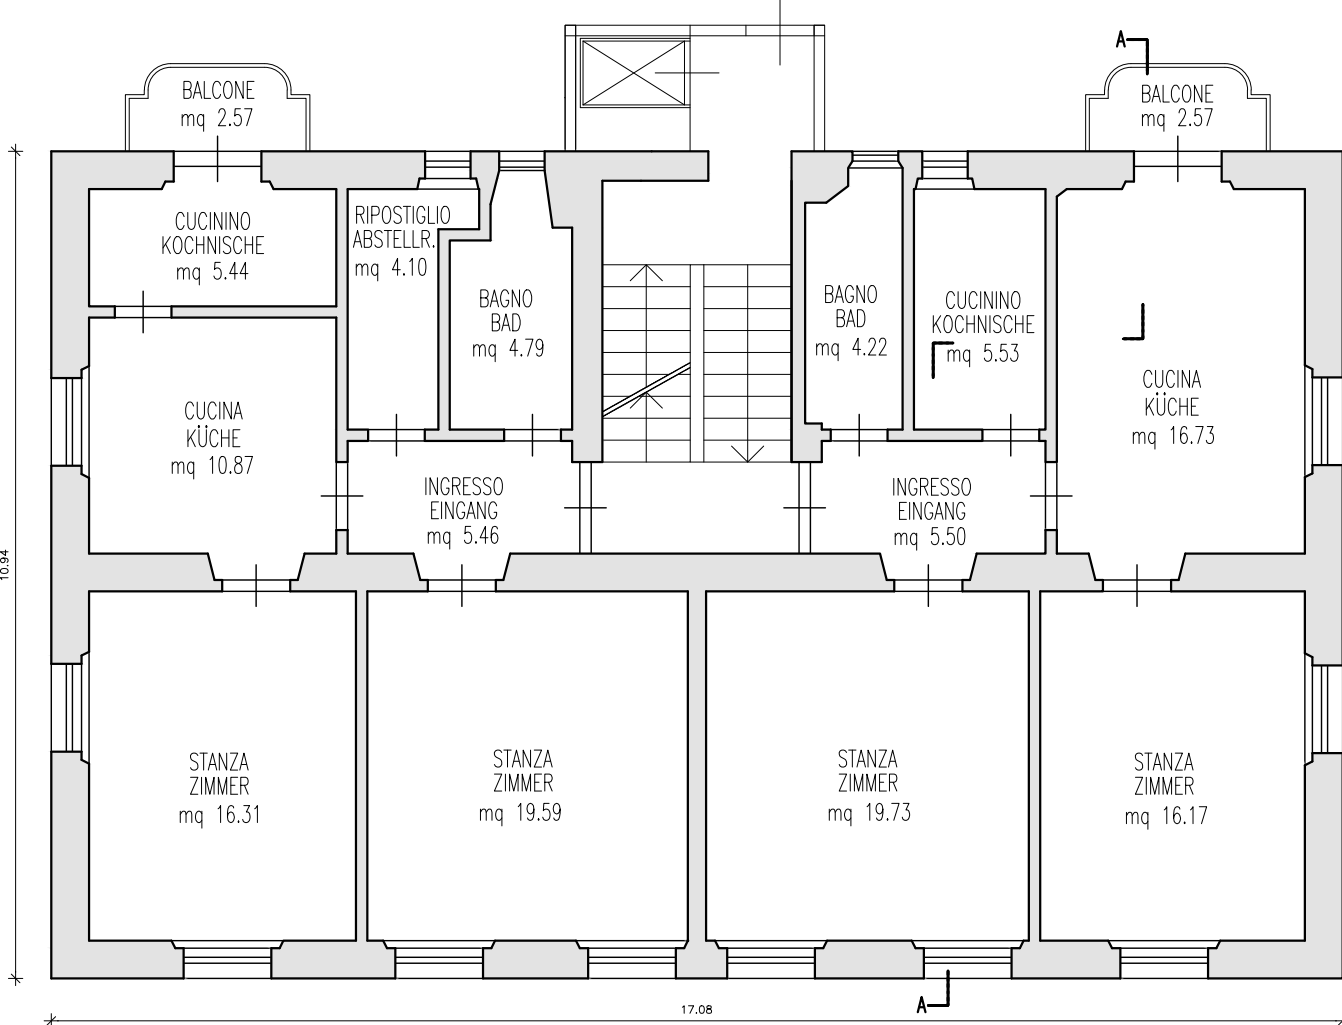


STATO FINALE | PROJEKT
PIANTA PIANO SECONDO | 2. OBERGESCHOSS

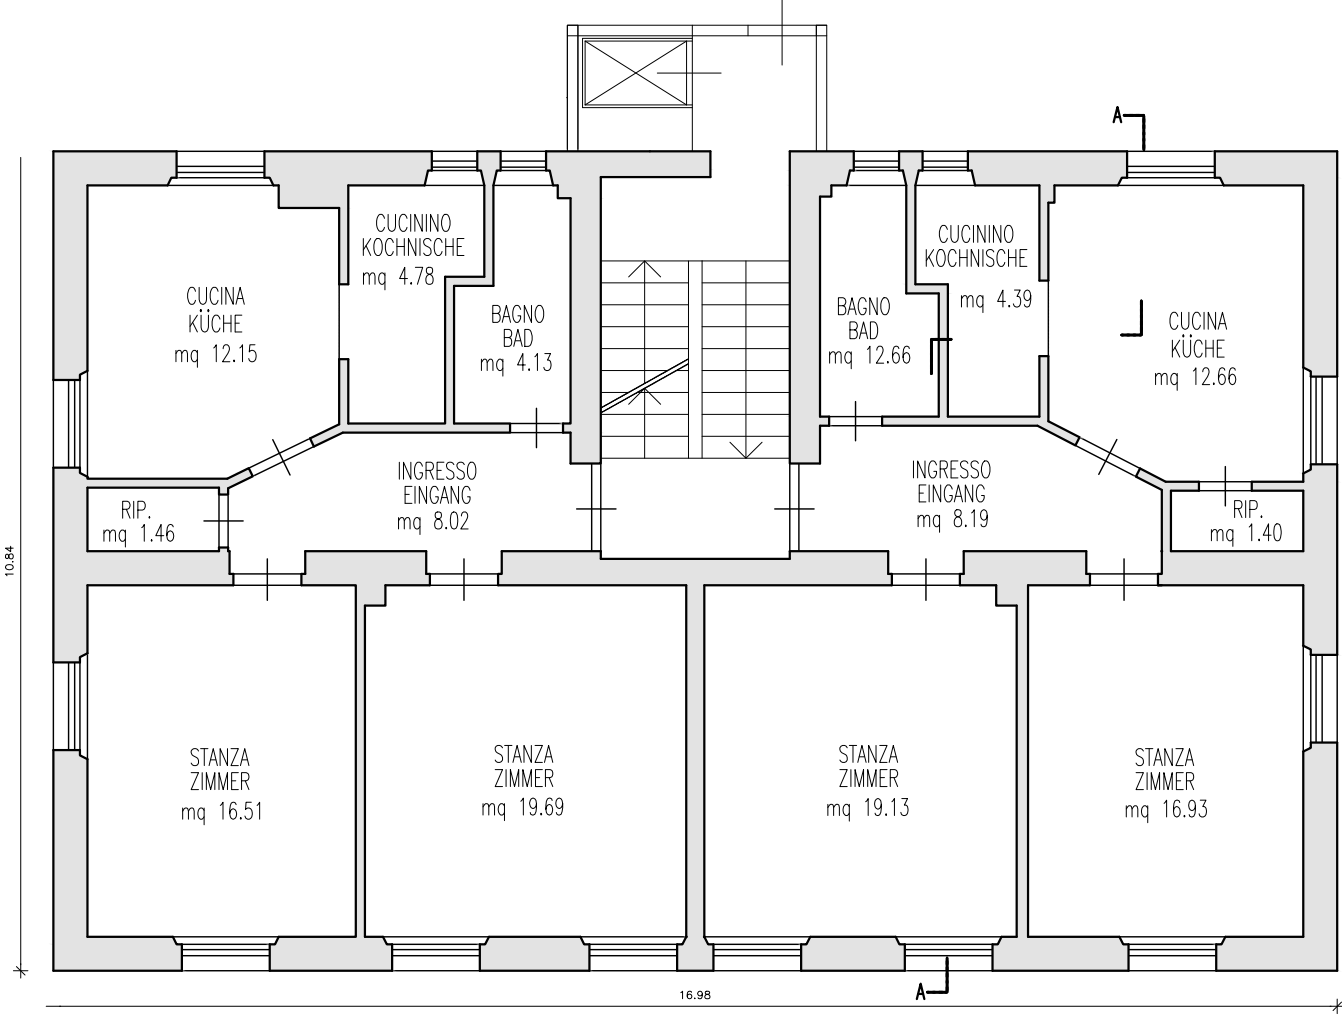


STATO FINALE | PROJEKT
PIANTA PIANO TERZO | 3. OBERGESCHOSS

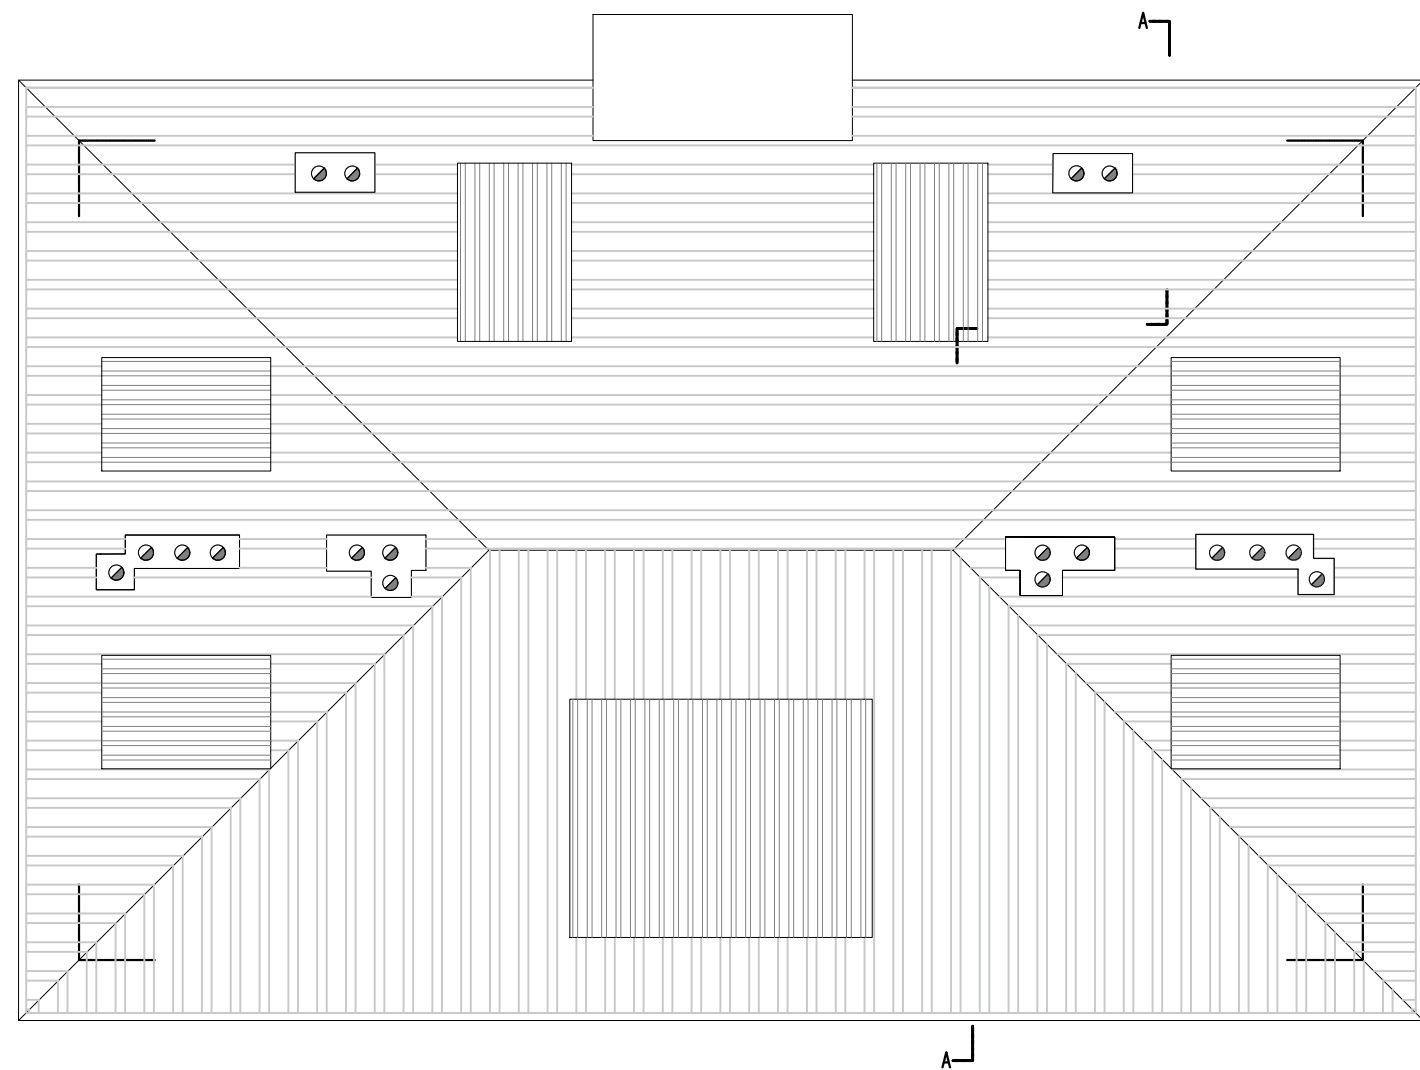


STATO FINALE | PROJEKT
PIANTA COPERTURA | DACHGESCHOSS

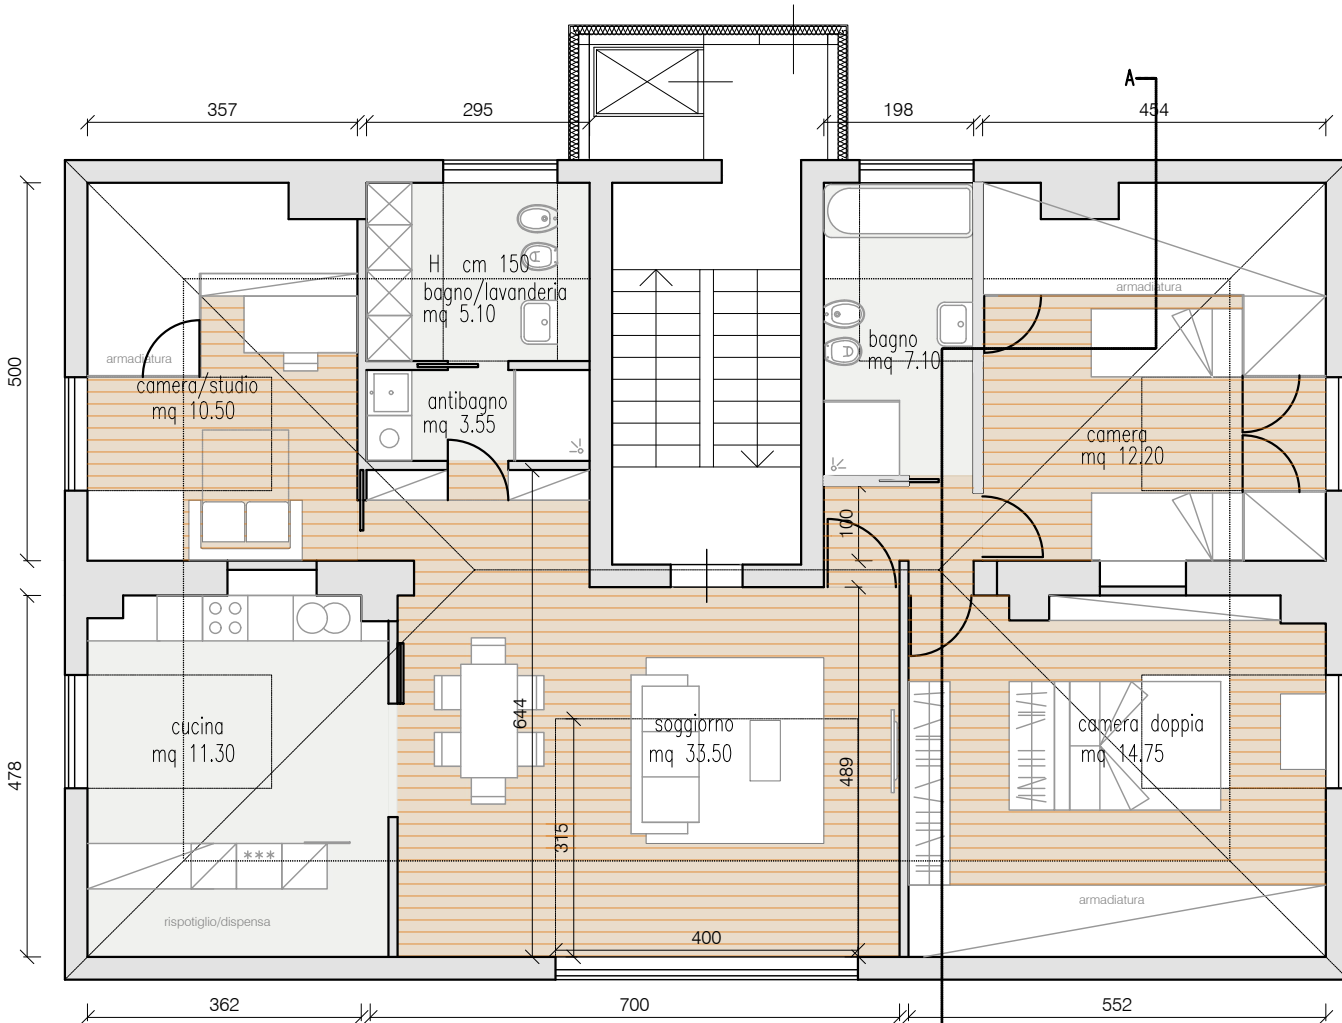


STATO FINALE | PROJEKT
SOLUZIONE B | LÖSUNG B
PIANTA PIANO QUARTO | 4. OBERGESCHOSS

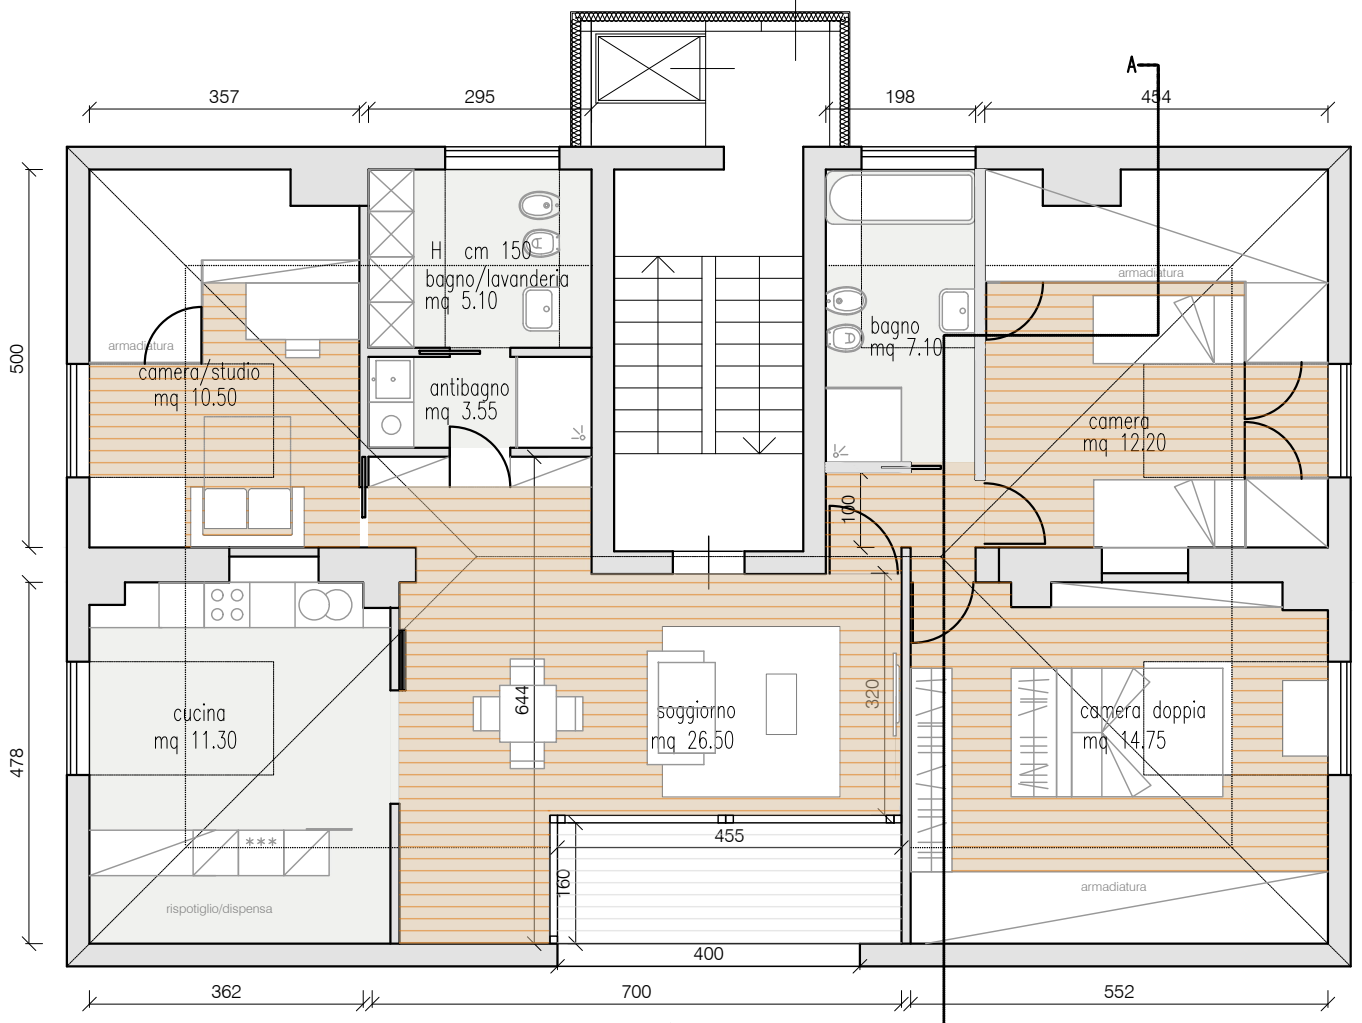

STATO FINALE | PROJEKT
SOLUZIONE B | LÖSUNG B
PIANTA PIANO QUARTO | 4. OBERGESCHOSS

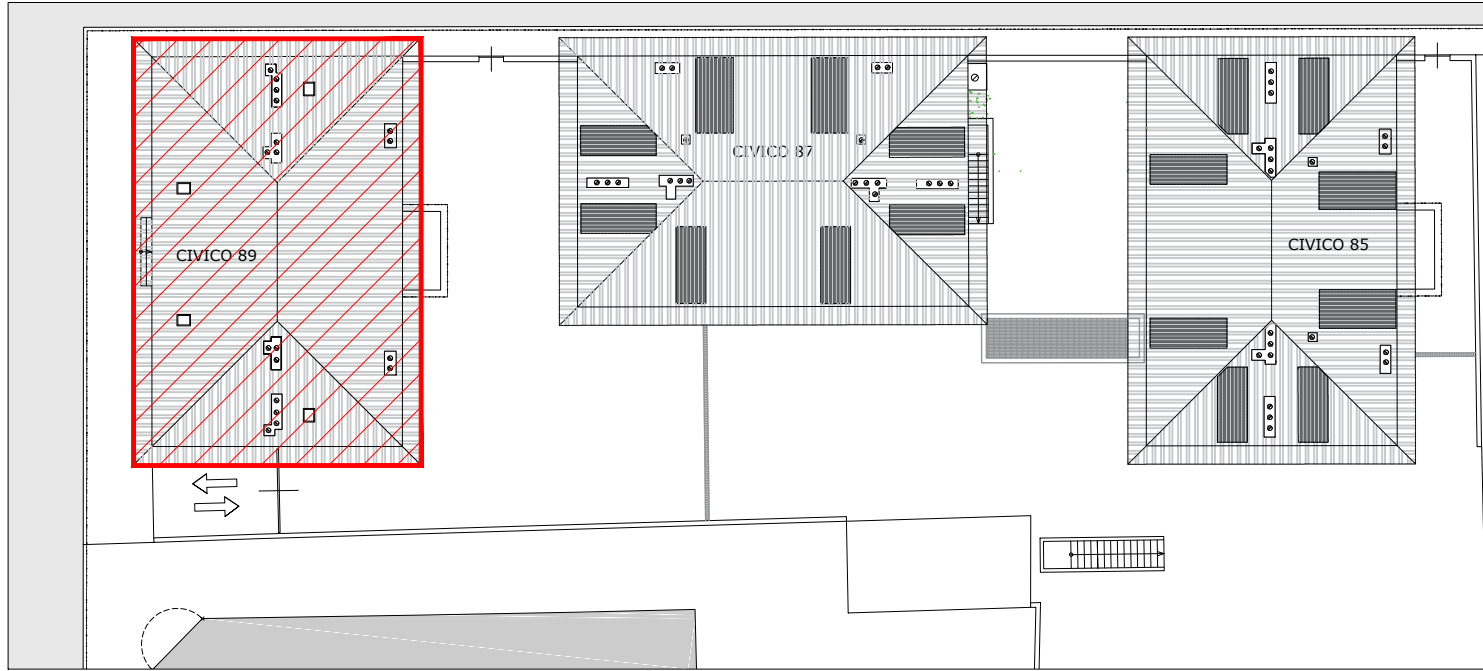

Gemeinde Bozen

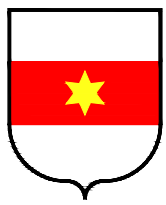

Comune di Bolzano

Progetto|Projekt

Sanierung von Gemeinde Gebäude
in der Claudia Augusta strasse
87-89 in Bozen - b.p. 947 k.g.
Zwölfmalgreien

Riqualficazione energetica degli edifici
comunalì di via Claudia Augusta 87 e
89" identificato dalla p.ed. 947 C.C.
Dodiciville a Bolzano

PROGETTO DI FATTIBILITA' TECNICO ECONOMICA PROJEKT ÜBER DIE TECHNISCHE U. WIRTSCHAFTLICHE MACHBARKEIT

Approvazioni|Genehmigungen

Contenuto|Planinhalt

CIVICO 89
STATO FINALE | PROJEKT

PIANTE | PLAN
PIANO INTERRATO | UNTERGESCHOSS
PIANO PRIMO E SECONDO | 1. UND 2. OBERGESCHOSS
PIANO TERZO | 3. OBERGESCHOSS
PIANO QUARTO | 4. OBERGESCHOSS
COPERTURA | DACHGESCHOSS

scala | masstab 1:100

Data|Datum: 16.08.2022

REV 00

Progettista|Planer

Tavola n. | Plan Nr.

Plan Nr. | Tavola n.

AC.13

Committente|Bauherr



ENNEQUADRO
CARLO NOSELLI INGEGNERE
TIZIANO NOSELLI ARCHITETTO

ENNEQUADRO Srl.
via San Quirino 40
I-39100 Bolzano
Tel +39 0471 503890
info@ennequadro.bz.it
www.ennequadro.bz.it
C.F./P.IVA/n. Iscr. CCIAA
di BZ 02644580215
Cap. Soc. €10.000,00 i.v.



6.0 Ripartizione Lavori Pubblici
6.0 Abteilung für Öffentliche Arbeiten
6.3 Ufficio Opere Pubbliche, Edifici
6.3 Amt für Öffentliche Arbeiten, Gebäude