

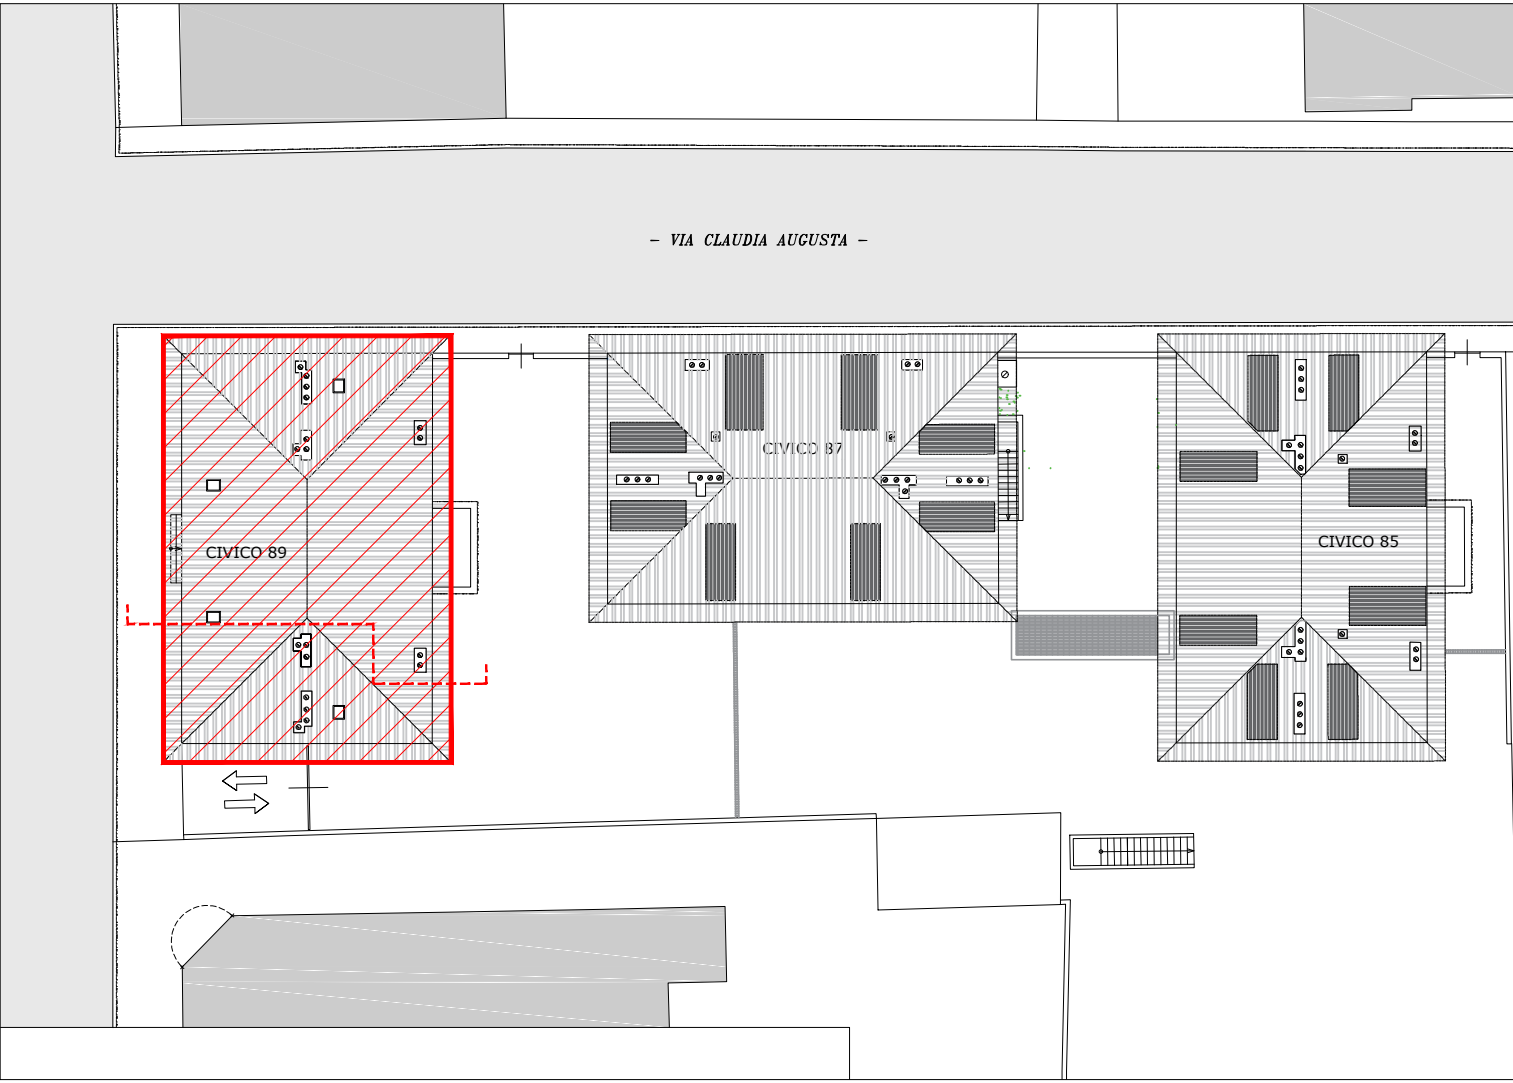


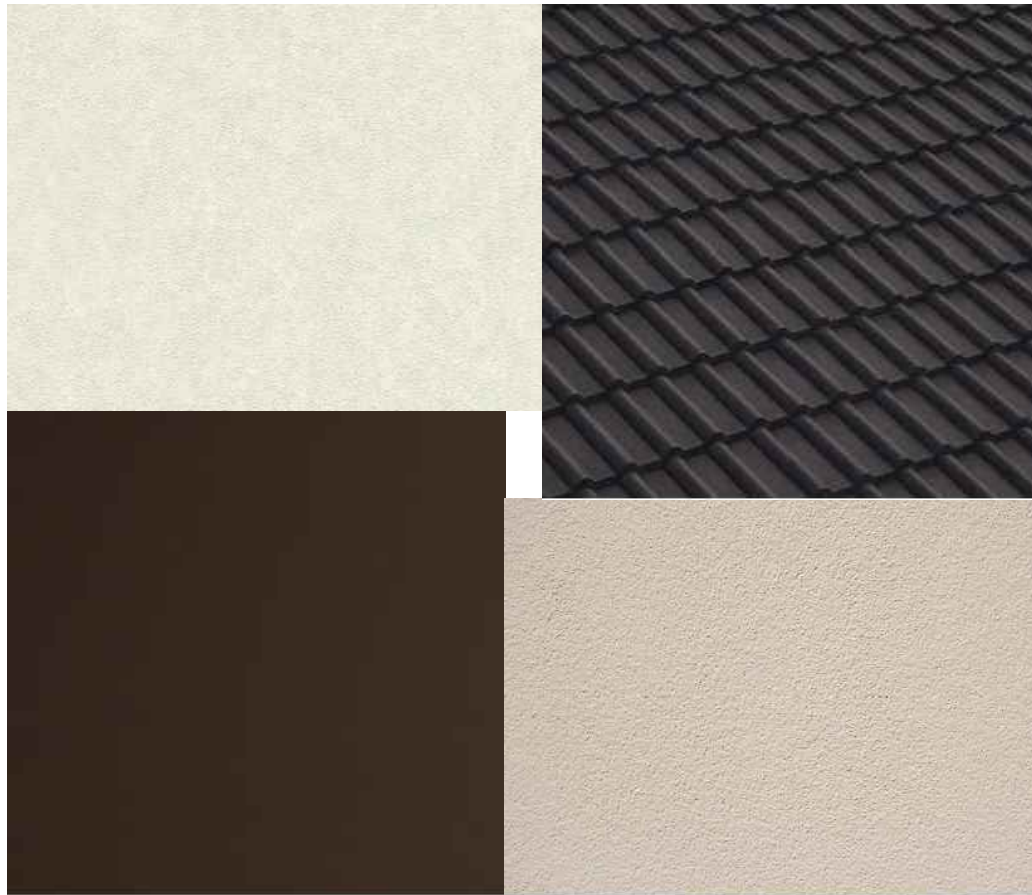

LEGENDA

- ① intonaco termoisolante aerogel | wärmedämmender Putz mit aerogel
- ② serramenti in legno - alluminio | Holz-Aluminium Fenster
- ③ oscuranti in legno | Klappladen
- ④ abbaino | Dachfenster
- ⑤ manto di copertura in tegole | Dachdeckung mit Doppelmuldenfalzziegeln

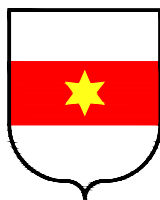

Gemeinde Bozen			Comune di Bolzano	
Progetto Projekt				
Sanierung von Gemeinde Gebäude in der Claudia Augusta strasse 87-89 in Bozen - b.p. 947 k.g. Zwölfmalgreien			Riqualificazione energetica degli edifici comunalì di via Claudia Augusta 87 e 89" identificato dalla p.ed. 947 C.C. Dodiciville a Bolzano	
PROGETTO DI FATTIBILITA' TECNICO ECONOMICA PROJEKT ÜBER DIE TECHNISCHE U. WIRTSCHAFTLICHE MACHBARKEIT				
Approvazioni Genehmigungen				
Contenuto Planinhalt			Tavola n. Plan Nr.	
CIVICO 89 STATO FINALE   PROJEKT PROSPETTO NORD-OVEST  NORD-OVEST ANSICHT			scala   masstab 1:50	
Data Datum: 16.08.2022			REV 00	
Progettista Planer			Committente Bauherr	
 <b>ENNEQUADRO</b> CARLO NOSELLI INGEGNERE TIZIANO NOSELLI ARCHITETTO			 <b>ENNEQUADRO SH.</b> via San Quirino 40 I-39100 Bolzano Tel +39 0471 503890 info@ennequadro.bz.it www.ennequadro.bz.it C.F./P.IVA/n.iscr. CCIAA di BZ 02644580215 Cap. Soc. €10.000,00 i.v.	
STATO FINALE   PROJEKT PROSPETTO SUD-EST   SUD-EST ANSICHT			6.0 Ripartizione Lavori Pubblici 6.0 Abteilung für Öffentliche Arbeiten 6.3 Ufficio Opere Pubbliche, Edifici 6.3 Amt für Öffentliche Arbeiten, Gebäude	