



NUMERO CIVICO 87 - HAUSNUMMER 87

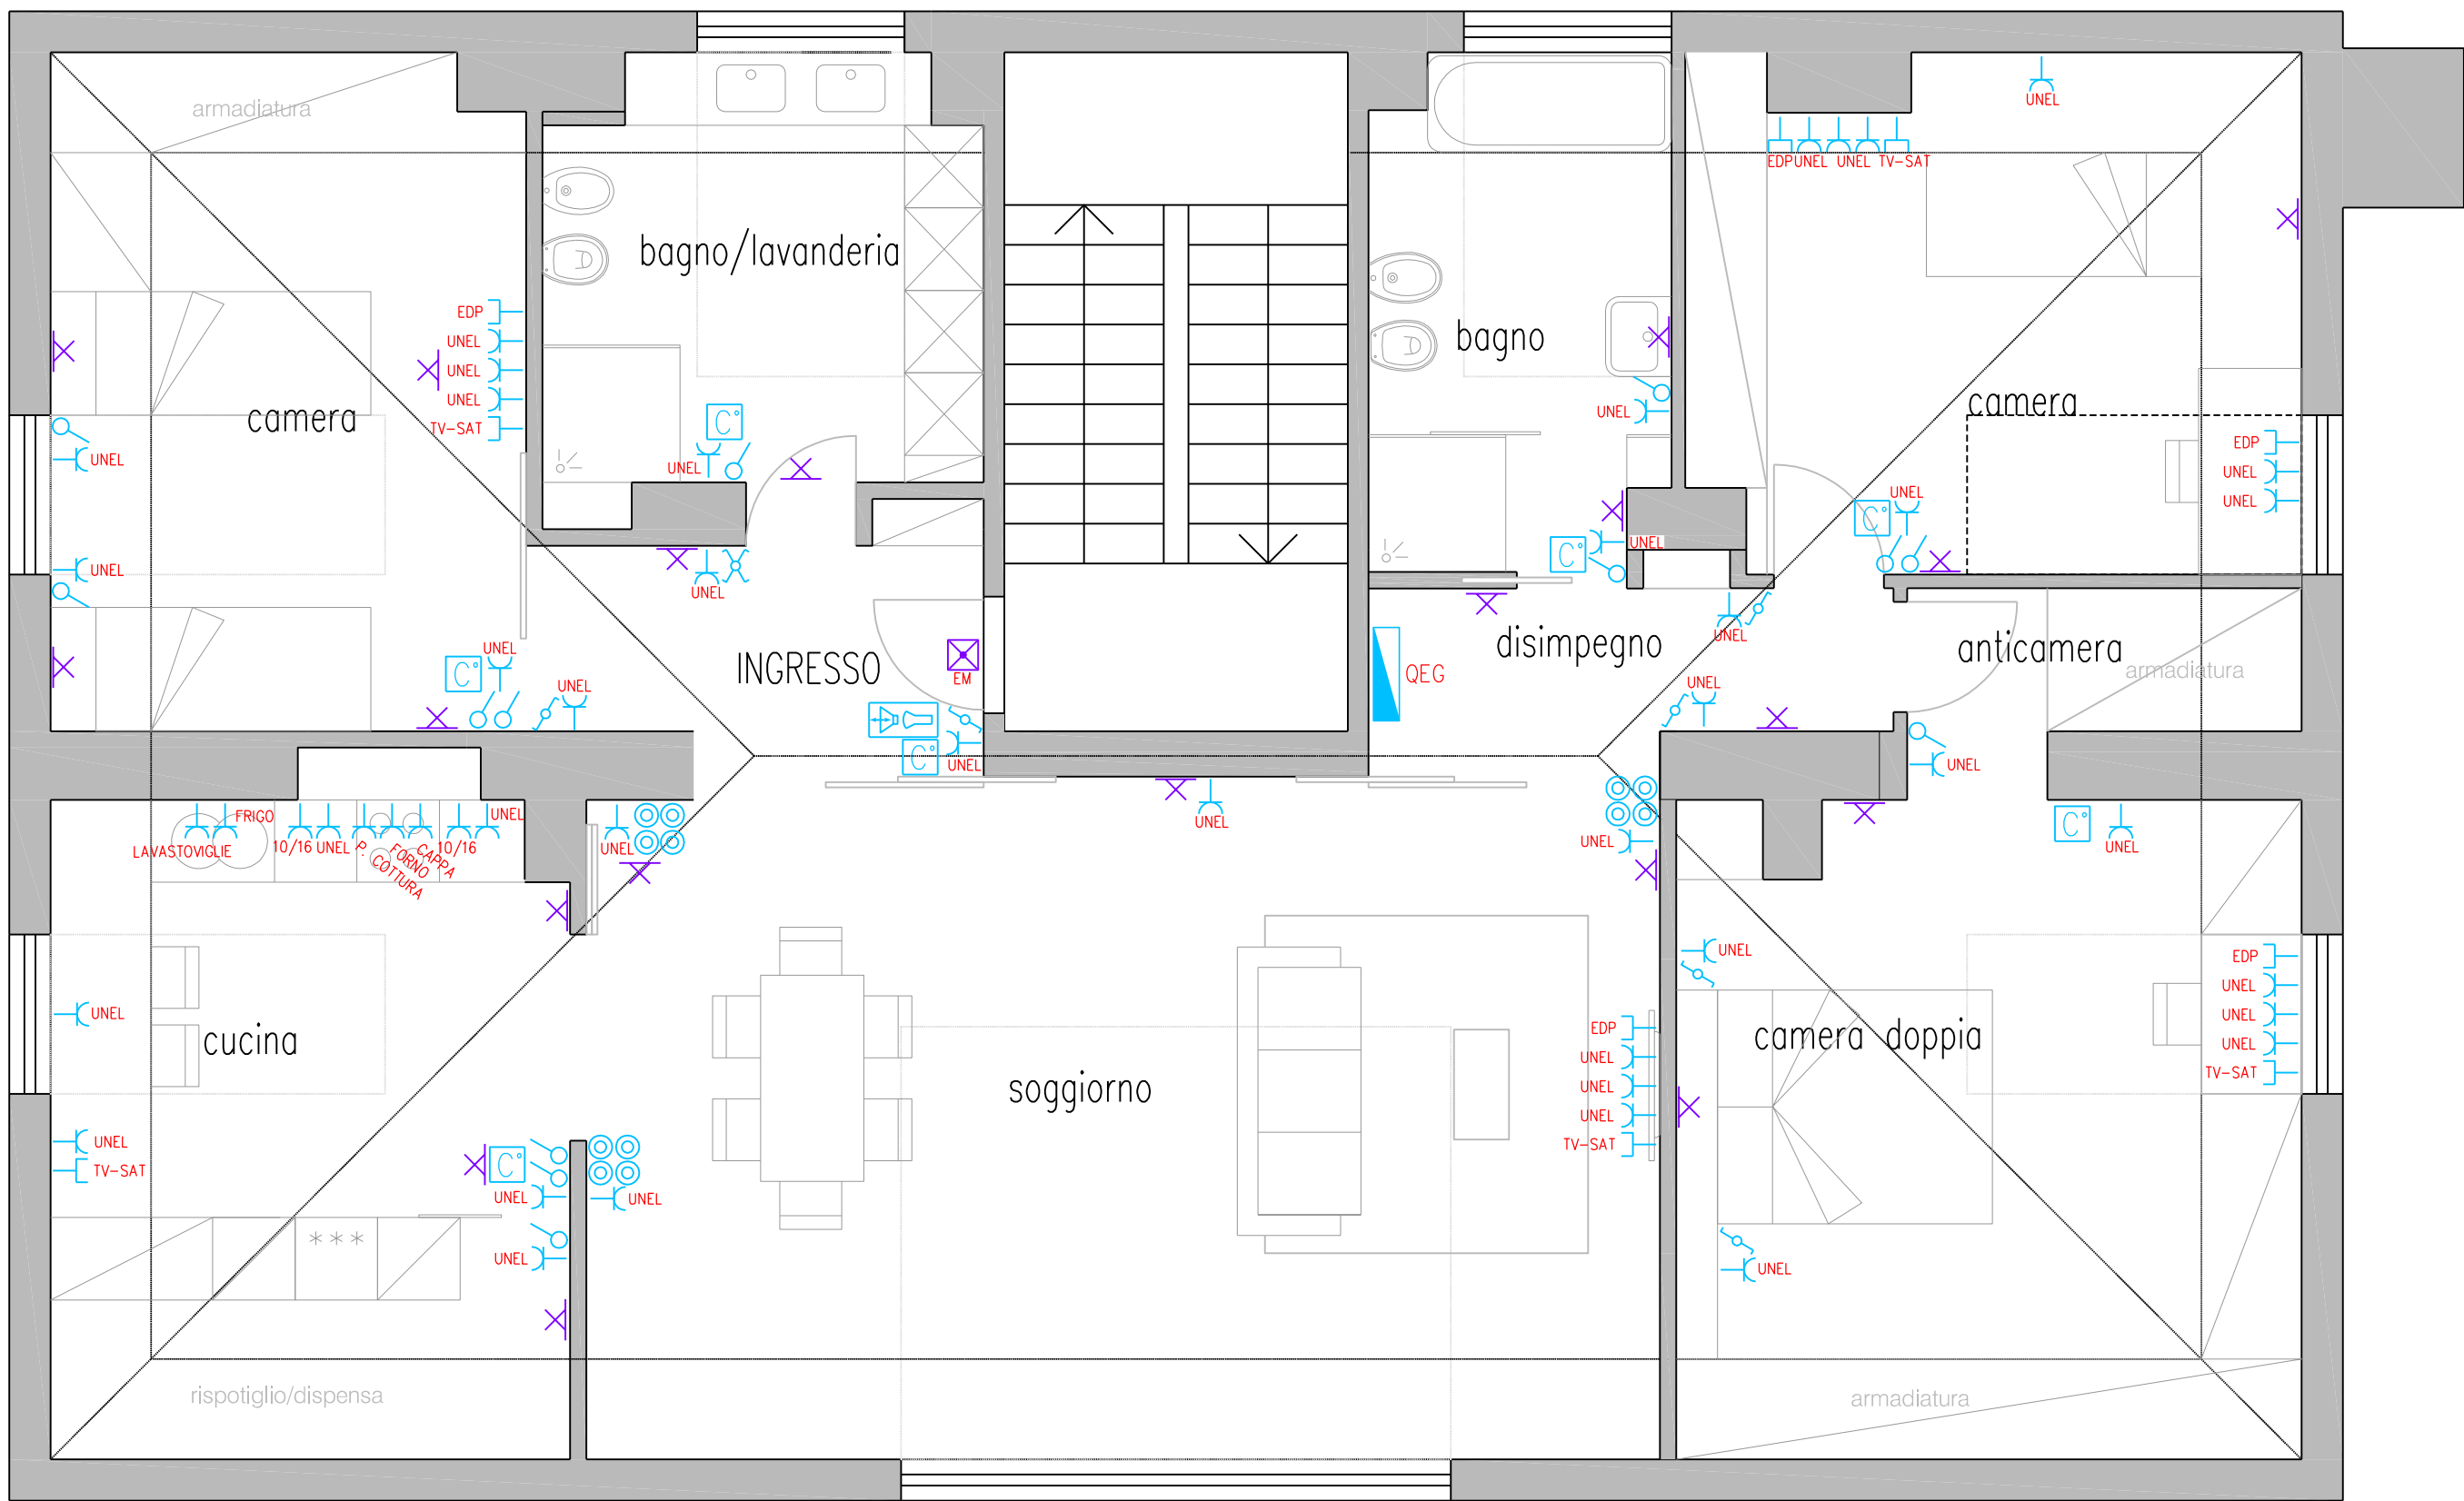

LEGENDA SIMBOLI - ZEICHENERKLÄRUNG

	INTERRUTTORE AUSSCHALTER		SALITA MONTANTI LEITUNG STEIGEND
	DEVIATORE WECHSELSCHALTER		DISCESA MONTANTI LEITUNG ABSTEIGEND
	INVERTITORE KREUZSCHALTER		SCATOLA DI DERIVAZIONE ABZWEIDOSE
	PULSANTE TASTER		PUNTO LUCE A SOFFITTO DECKE-LICHTAUSLASS
	PULSANTE LUMINOSO TASTER BELEUCHTET		PUNTO LUCE A PARETE WAND-LICHTAUSLASS
	PRESA DOSE		LAMPADA LAMPE
	ATTACCO ELETTRICO AUSLASS FÜR ELEKTROGERÄT		LAMPADA DI EMERGENZA NOTLAMPE
	VIDEOCITOFONO POSTO INTERNO VIDEO SPRECHSTELLE		TUBAZIONE RK RK ROHR
	QUADRO ELETTRICO VERTEILER		TERMOSTATO THERMOSTAT

NUMERO CIVICO 89 - HAUSNUMMER 89

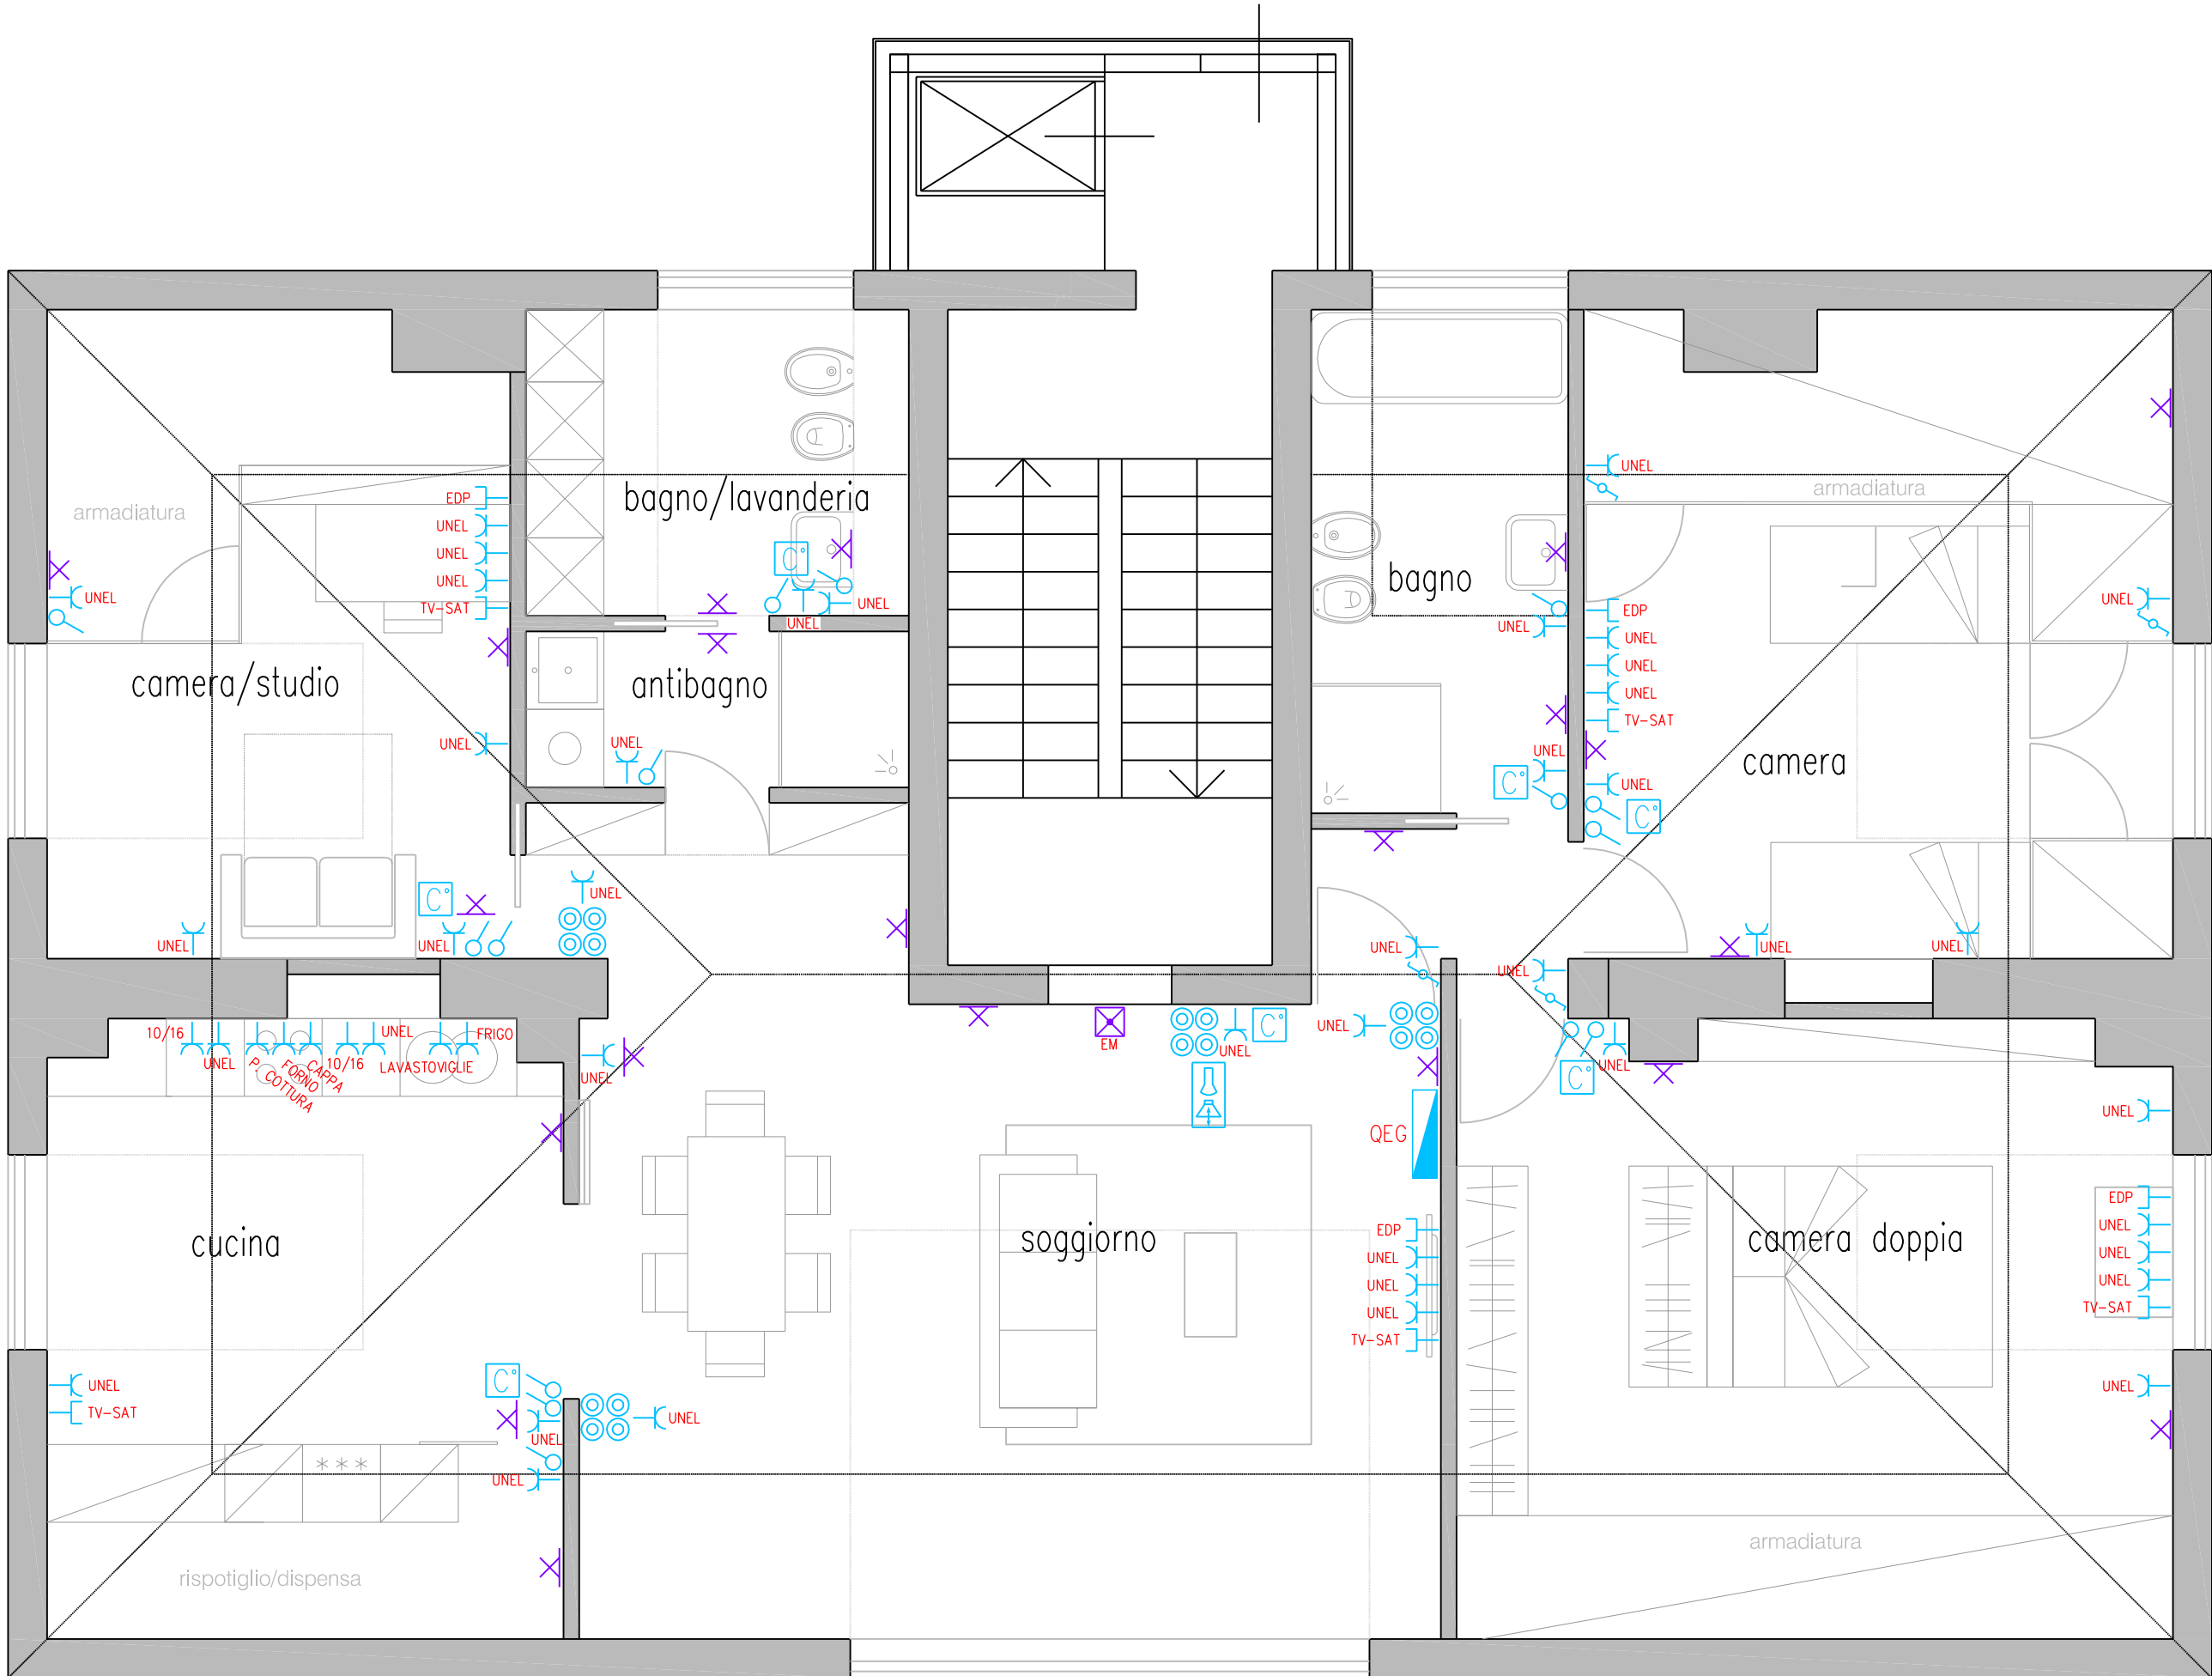

Gemeinde Bozen



Comune di Bolzano

Progetto|Projekt

Sanierung von Gemeinde Gebäude
in der Claudia Augusta strasse
87-89 in Bozen - b.p. 947 k.g.
Zwölffmalgreien

Riqualificazione energetica degli edifici
comunalì di via Claudia Augusta 87 e
89" identificato dalla p.ed. 947 C.C.
Dodiciville a Bolzano

PROGETTO DI FATTIBILITA' TECNICO ECONOMICA
PROJEKT ÜBER DIE TECHNISCHE U. WIRTSCHAFTLICHE MACHBARKEIT

Approvazioni|Genehmigungen

Contenuto|Planinhalt

Tavola n.|Plan Nr.

PLANIMETRIA IMPIANTO ELETTRICO
ELEKTROANLAGENPLAN

EL.01

Data|Datum: 16.08.2022

REV 00

Progettista|Planer

Committente|Bauherr



6.0 Ripartizione Lavori Pubblici
6.0 Abteilung für Öffentliche Arbeiten
6.3 Ufficio Opere Pubbliche, Edifici
6.3 Amt für Öffentliche Arbeiten, Gebäude